


圖號	張號
----	----

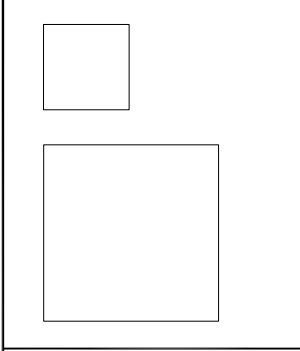


圖面修正	
項次	日期/內容
NO	DATE REMARKS
REVISIONS	
施工圖	

工程名稱 REVISIONS
嘉義市先期交通轉運中心新建工程

圖面名稱 TITLE
後棟屋頂層平面圖

吳餘輝建築師事務所
台中市文心路三段167-7號8樓
04-23177896

繪圖	DRAWN BY
設計	DESIGNED BY
核對	CHECKED BY
核准	APPROVED BY
日期	2007/10/23
比例	A1=1/200 A3=1/400
業務號	JOB NO
檔號	DRAWING NO

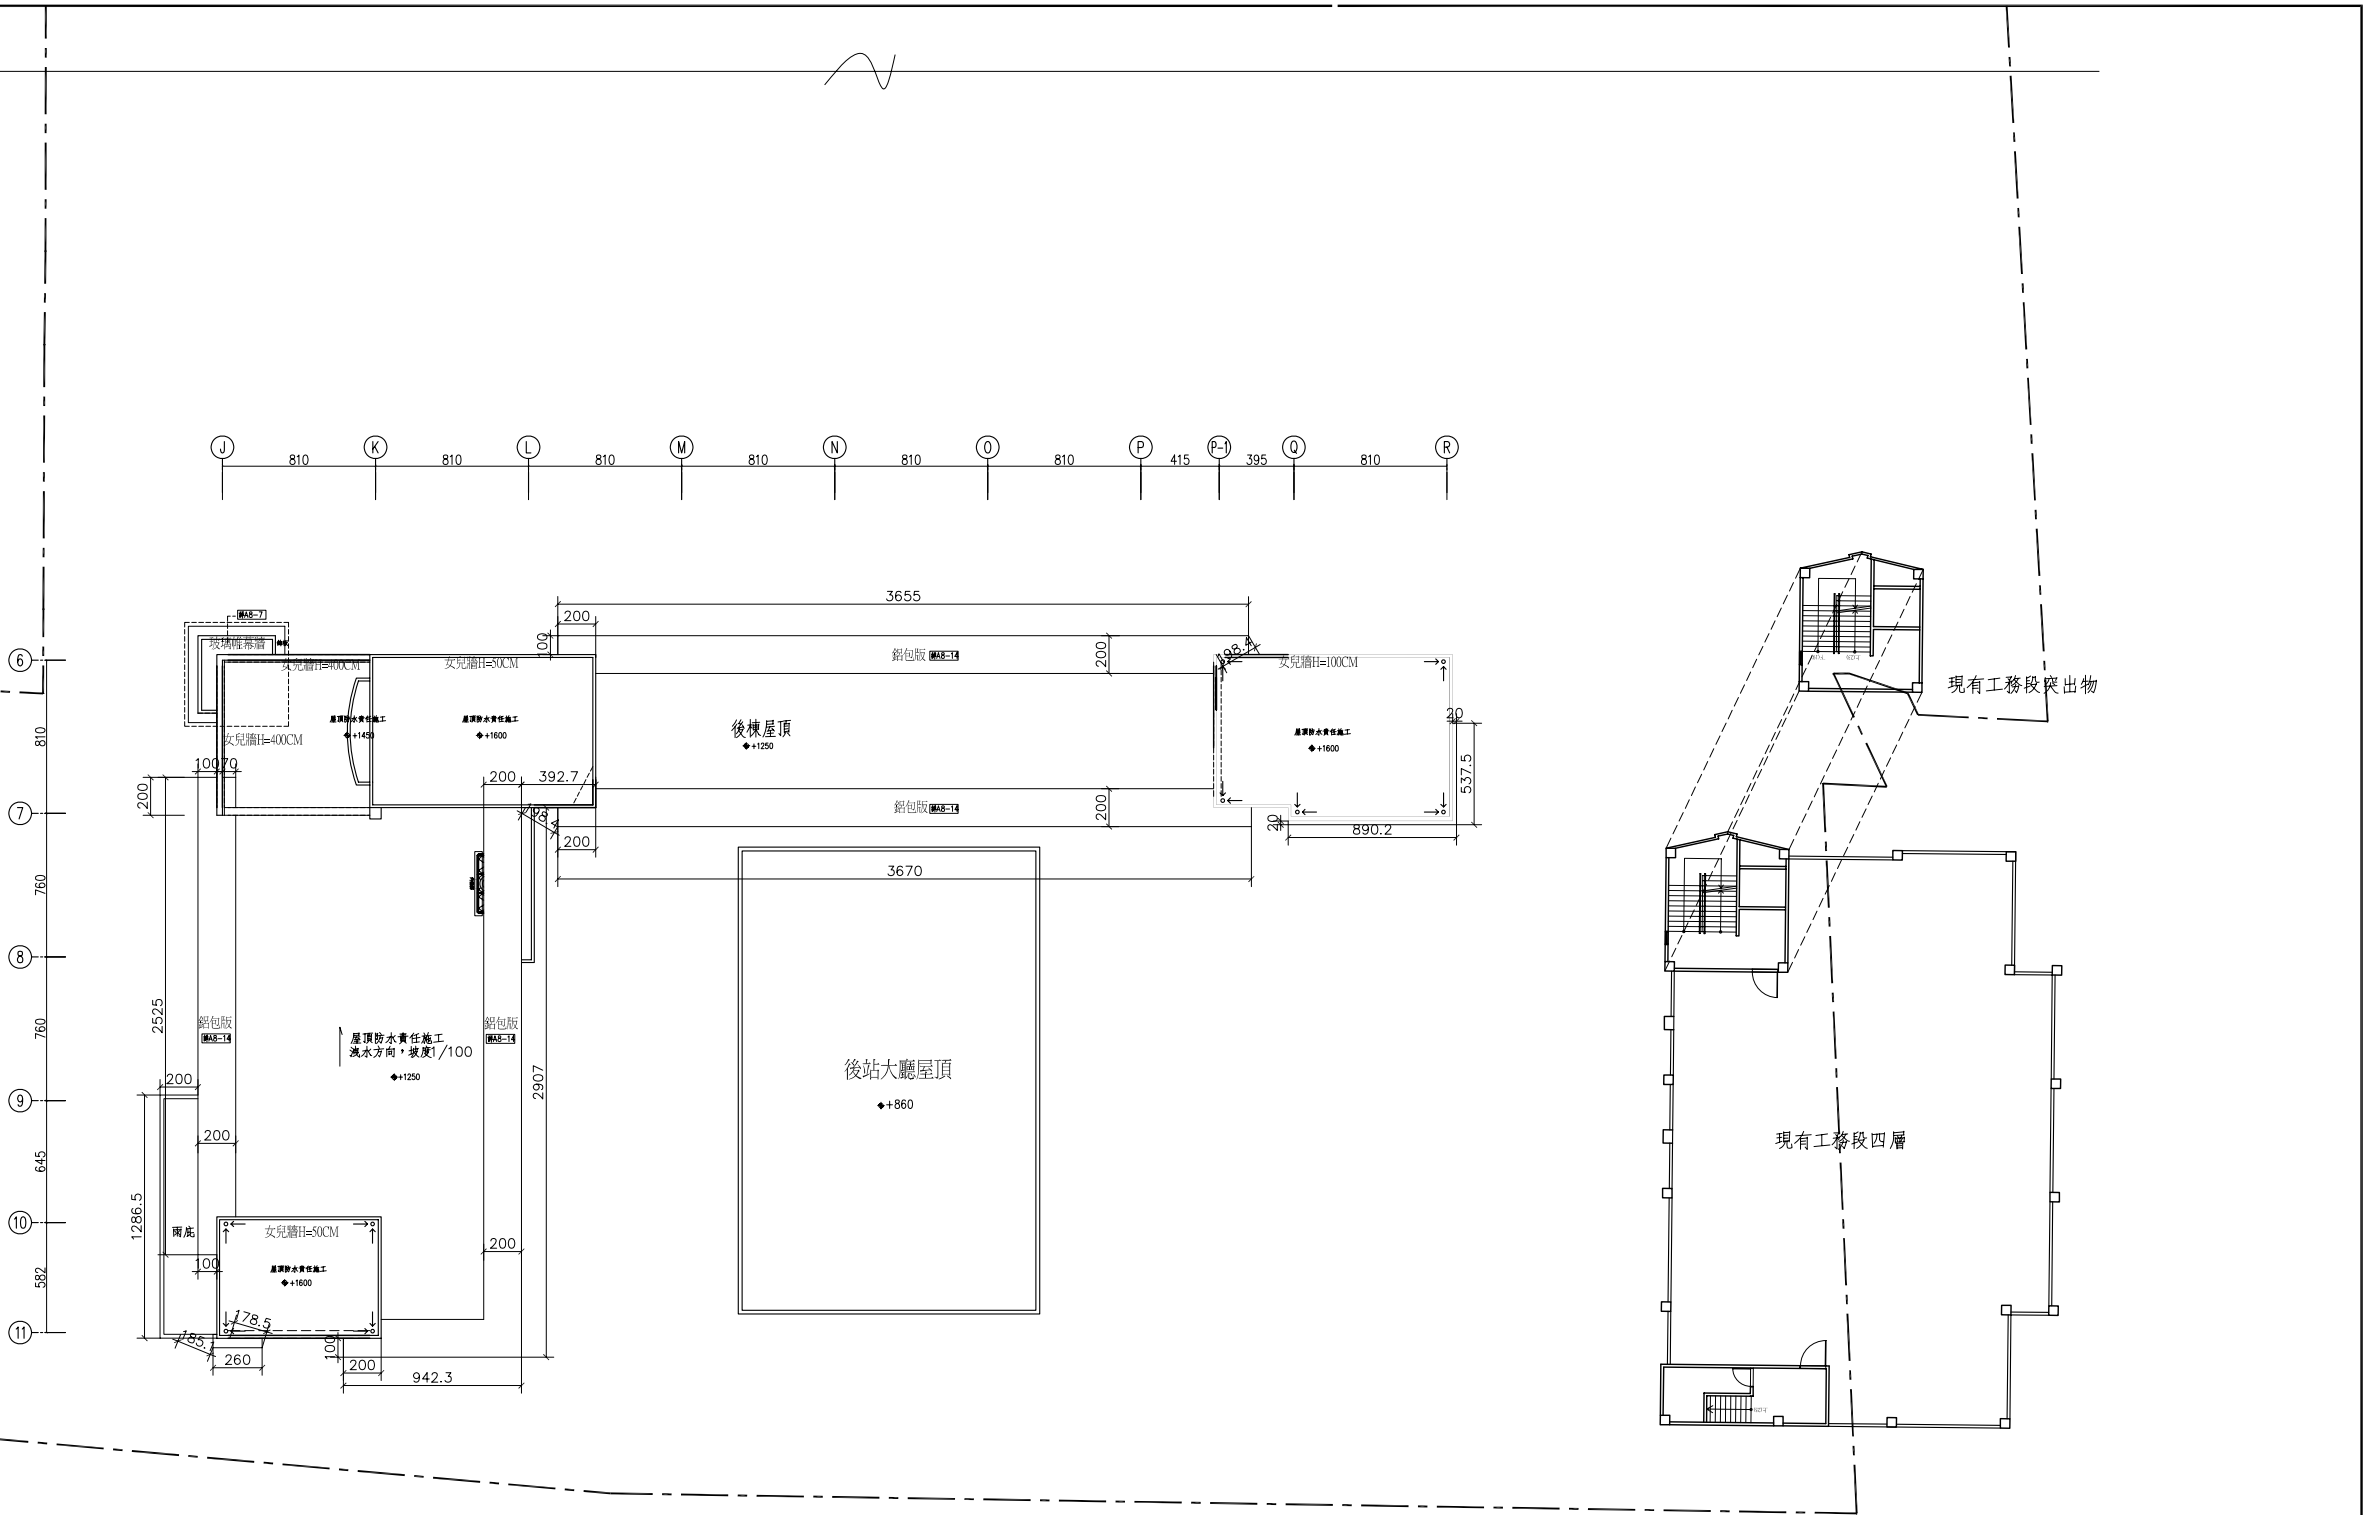

1 後棟屋頂層平面圖 S:1/200



圖號 A2-13