


圖號	張號
----	----

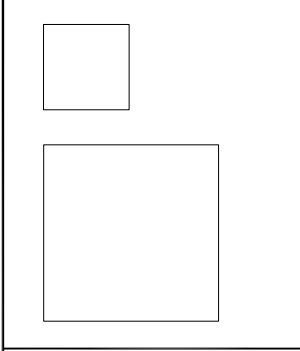

圖面修正 REVISIONS
項次/日期/內容 NO DATE REMARKS
施工圖


工程名稱 REVISIONS
嘉義市先期交通轉運 中心新建工程

圖面名稱 TITLE
西北向, 前棟東南向立面圖


吳餘輝建築師事務所 台中市文心路三段167-7號8樓 04-23177896
--

繪圖 DRAWN BY
設計 DESIGNED BY
核對 CHECKED BY
核准 APPROVED BY

日期 DATE	2007/10/23
比例 SCALE	A1=1/150 A3=1/300
業務號 JOB NO	
檔號 DRAWING NO	

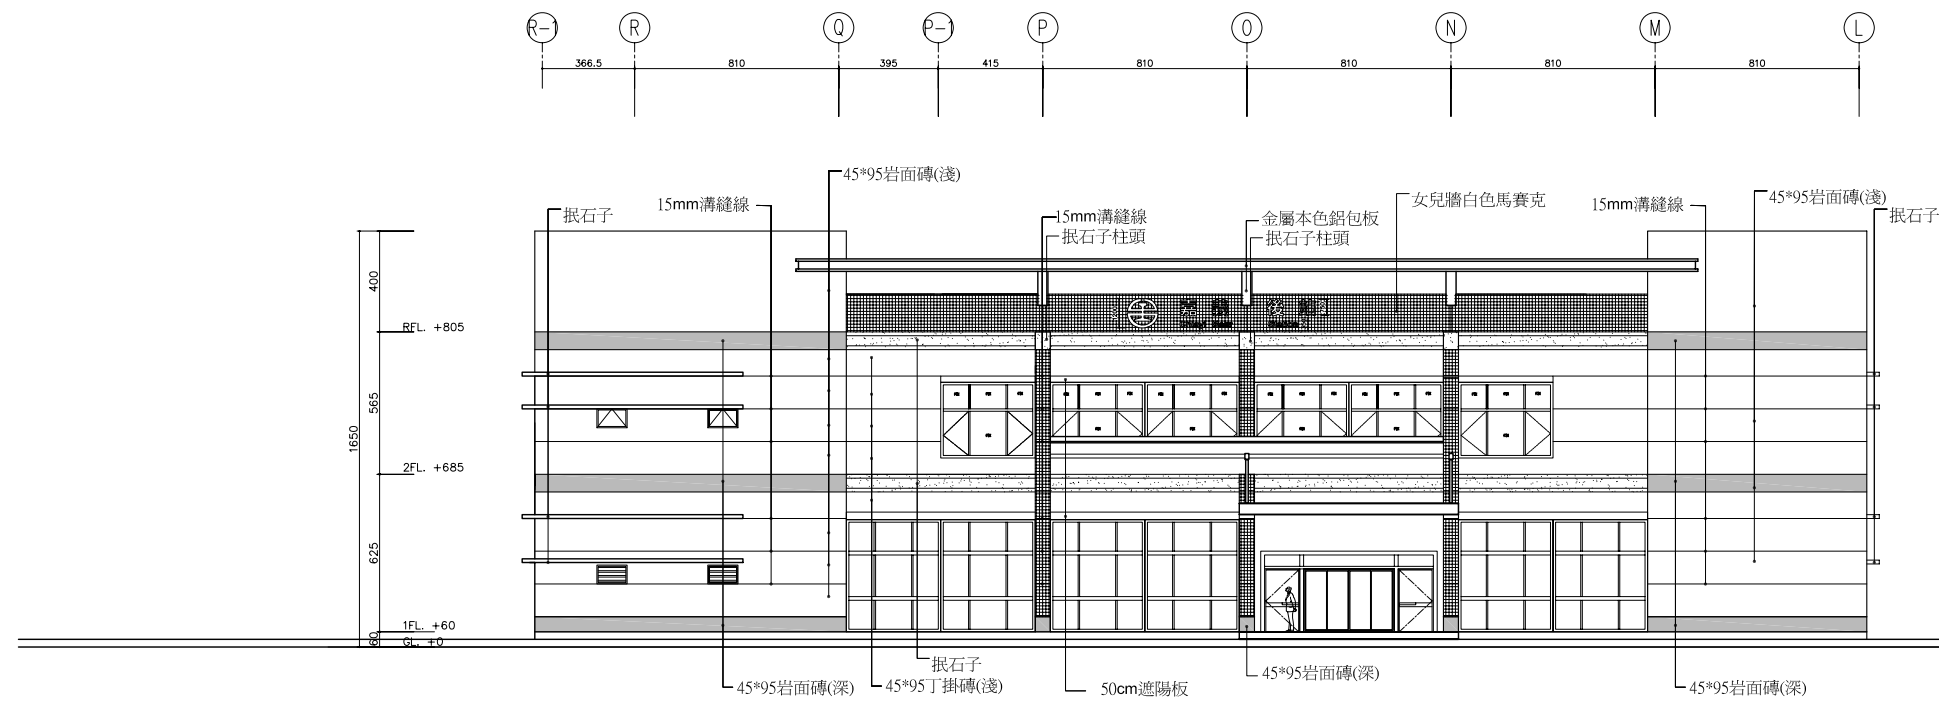

1  
A3-3 西北向立面圖 S:1/150

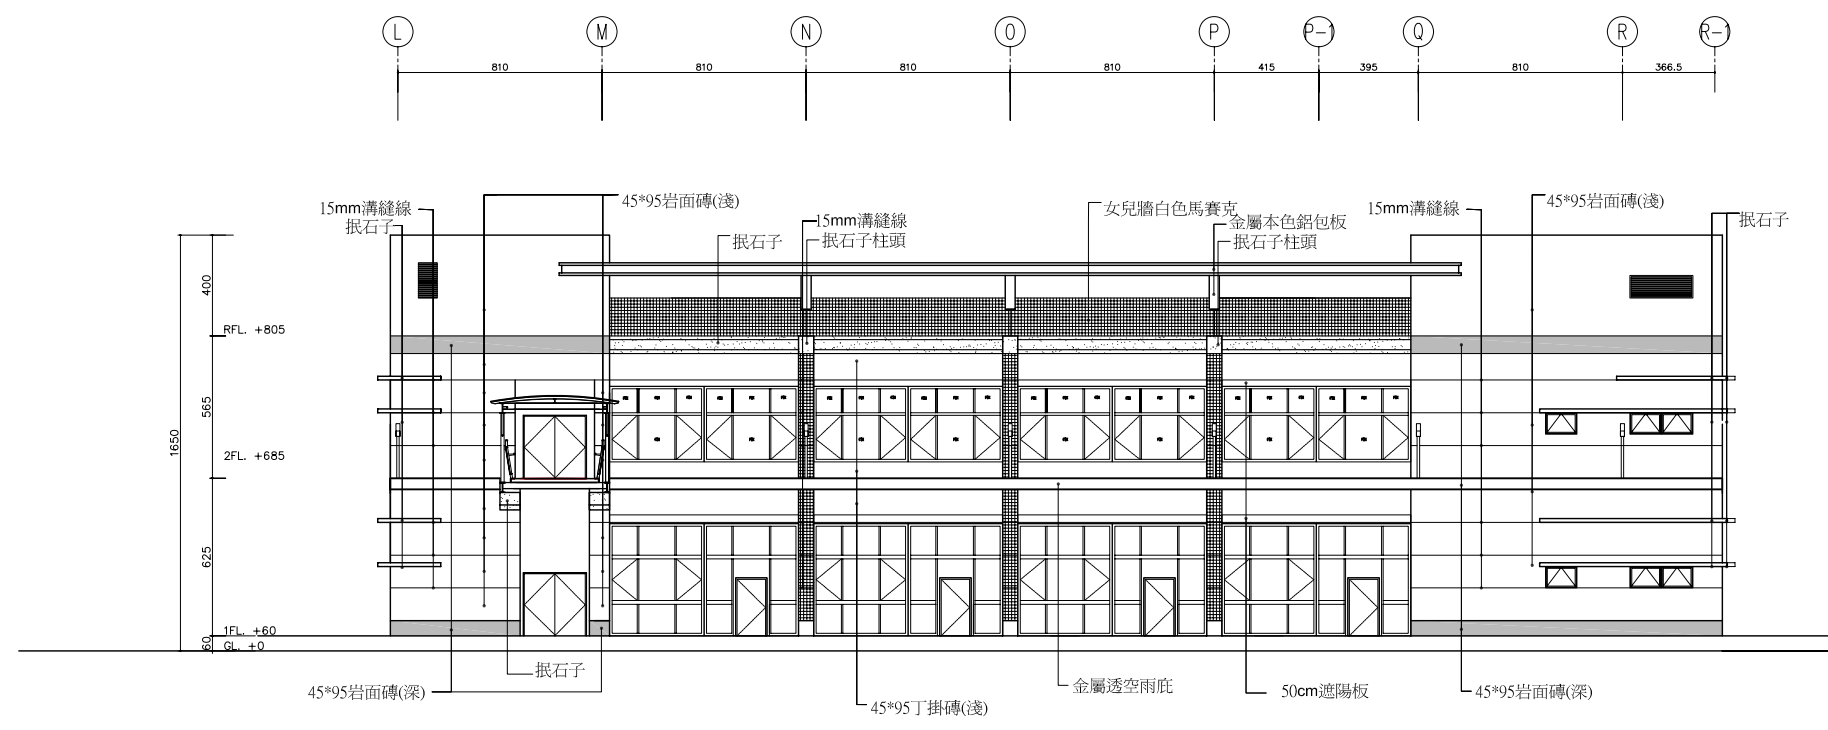

2  
A3-3 前棟東南向立面圖 S:1/150