


圖號	張號
----	----

 



圖面修正 REVISIONS	
項次/日期/內 NO DATE REMARKS	容
施工圖	

工程名稱 REVISIONS
嘉義市先期交通轉運中心新建工程

圖面名稱 TITLE
機車棚東南向立面圖

吳餘輝建築師事務所
台中市文心路三段167-7號8樓
04-23177896

繪圖 DRAWN BY	
設計 DESIGNED BY	
核對 CHECKED BY	
核准 APPROVED BY	
日期 DATE	2007/10/23
比例 SCALE	A1=1/100 A3=1/200
業務號 JOB NO	
檔號 DRAWING NO	

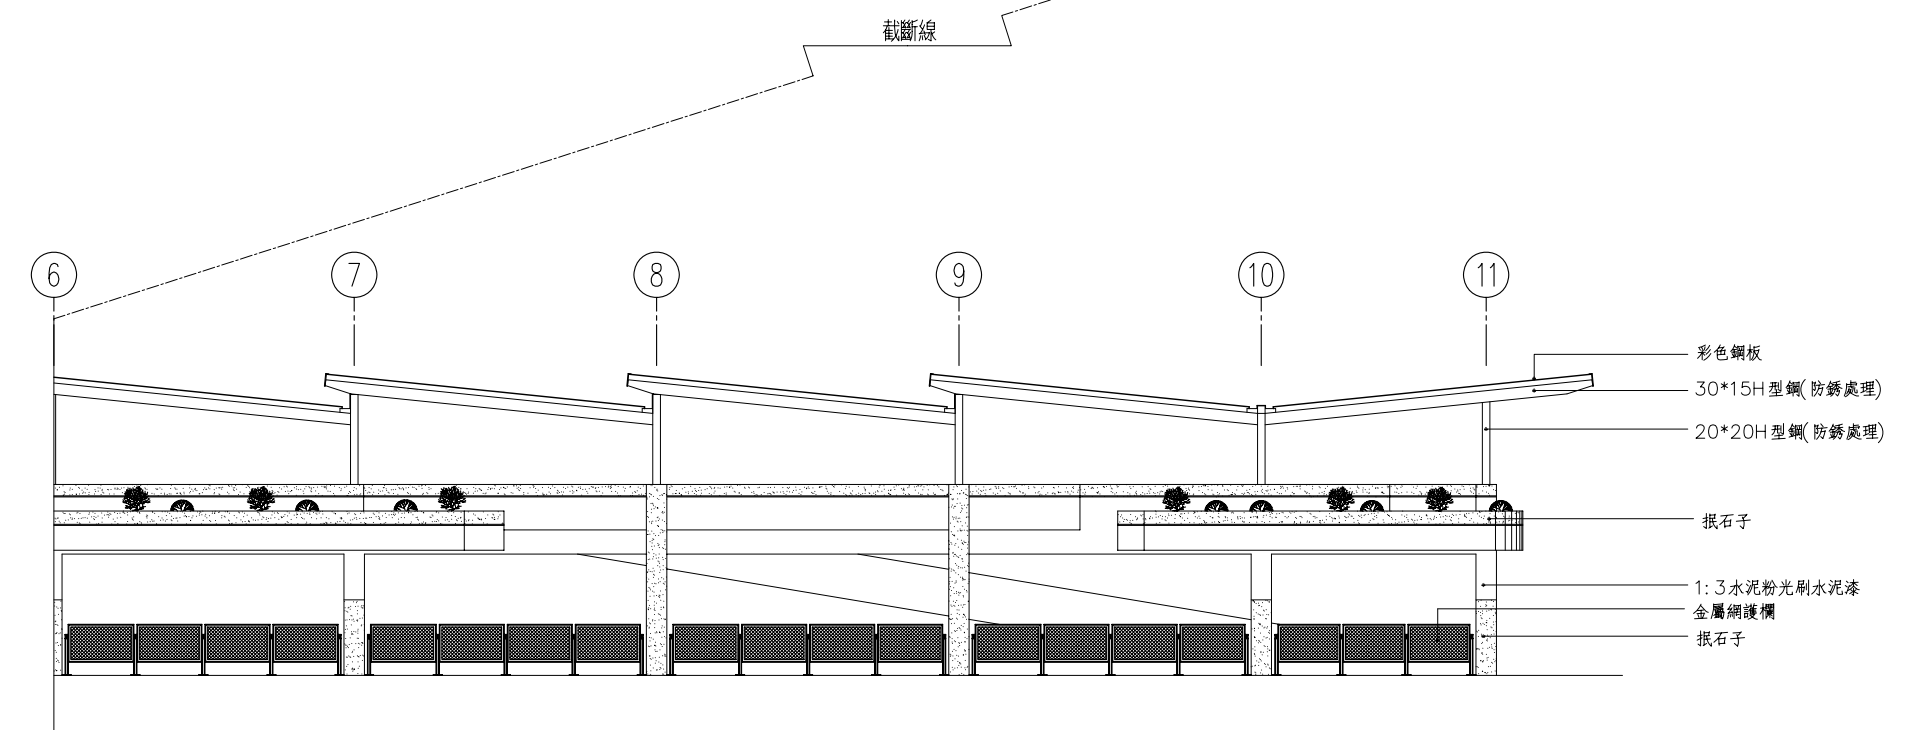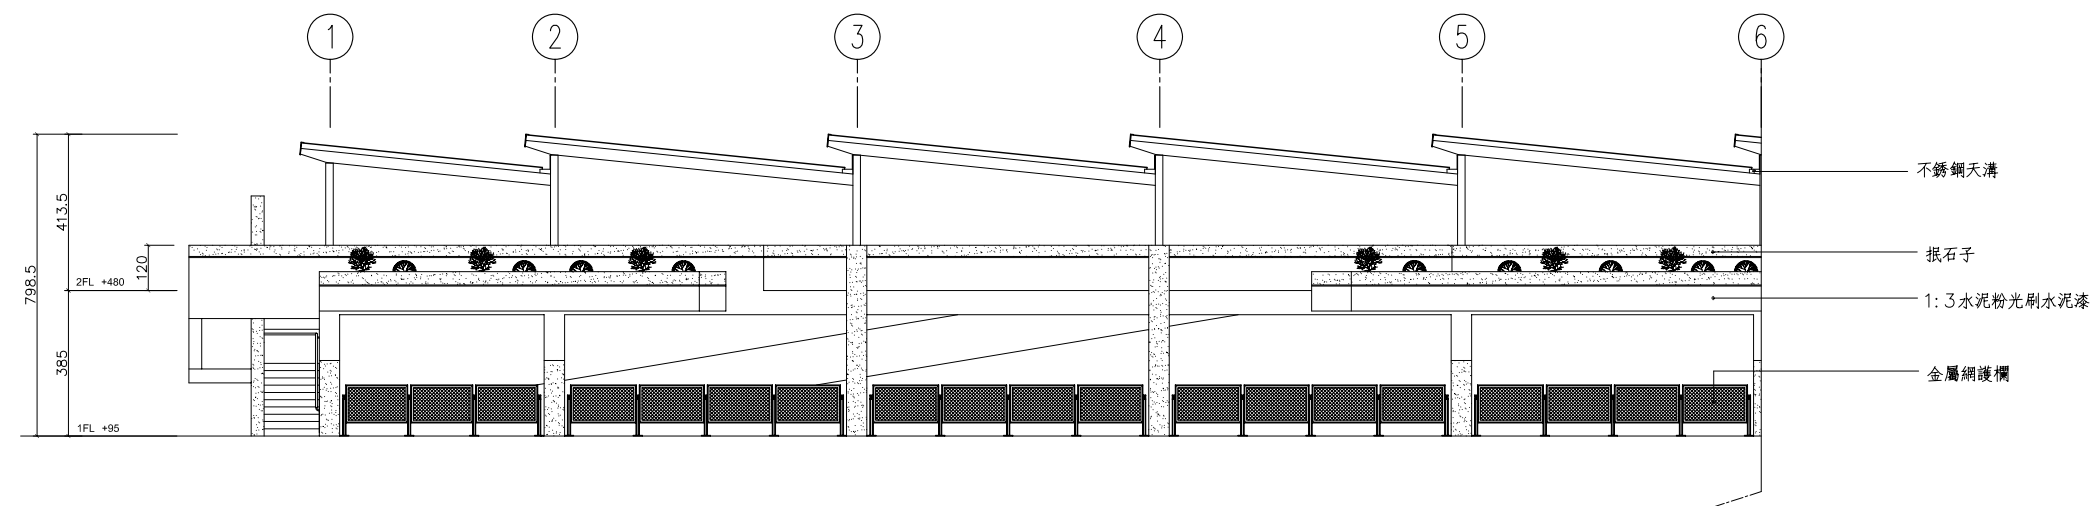

1
A3-4 機車棚東南向立面圖 S=1/100