


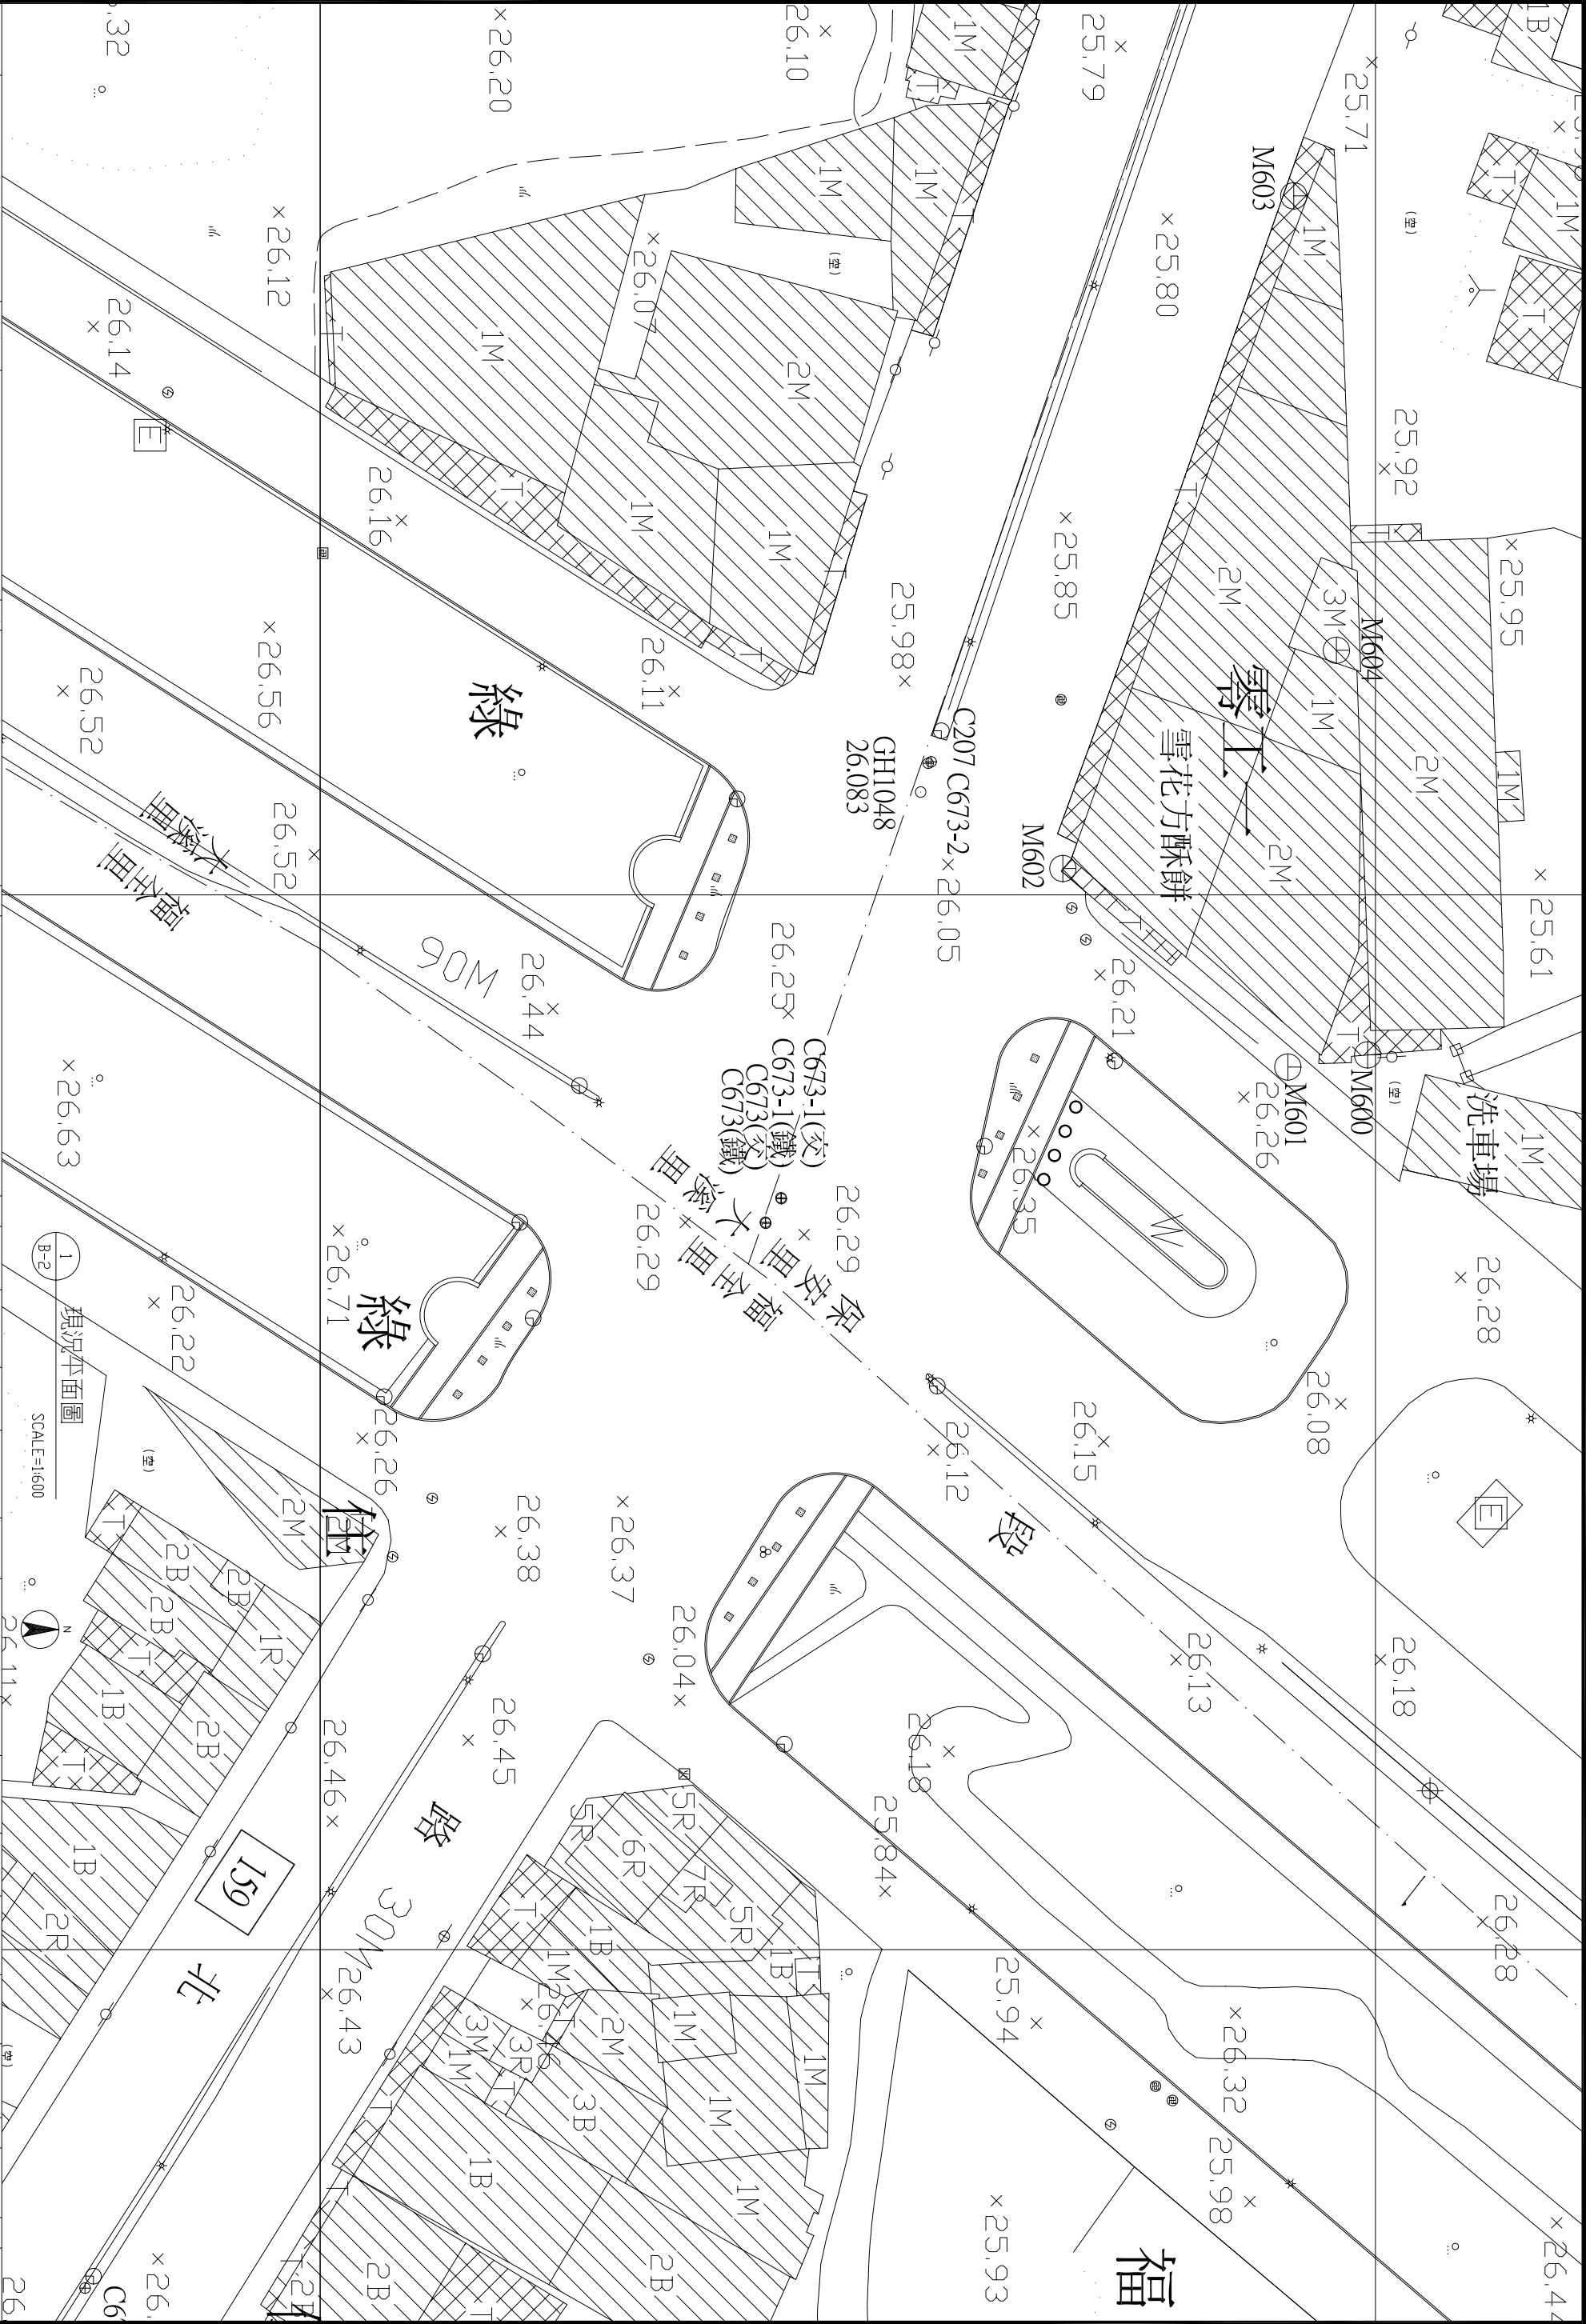

業主	嘉義市政府	設計單位	新見國際設計規劃顧問有限公司	工程名稱	嘉義市路口意象景觀改善規劃設計案-北港、世賢路口景觀改善計畫			圖名	現況平面圖	設計圖	繪圖	設計	覆核	課長	技正	副局長	局長	竣工日期	竣工編號	竣工日期	張數	2/8	圖號	B-2
----	-------	------	----------------	------	--------------------------------	--	--	----	-------	-----	----	----	----	----	----	-----	----	------	------	------	----	-----	----	-----