



上視圖
S:1/40

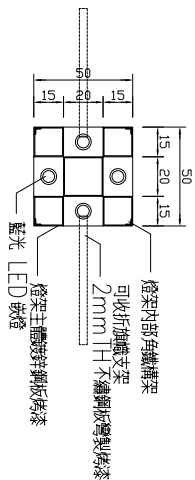

圖新面圖
S:1/40

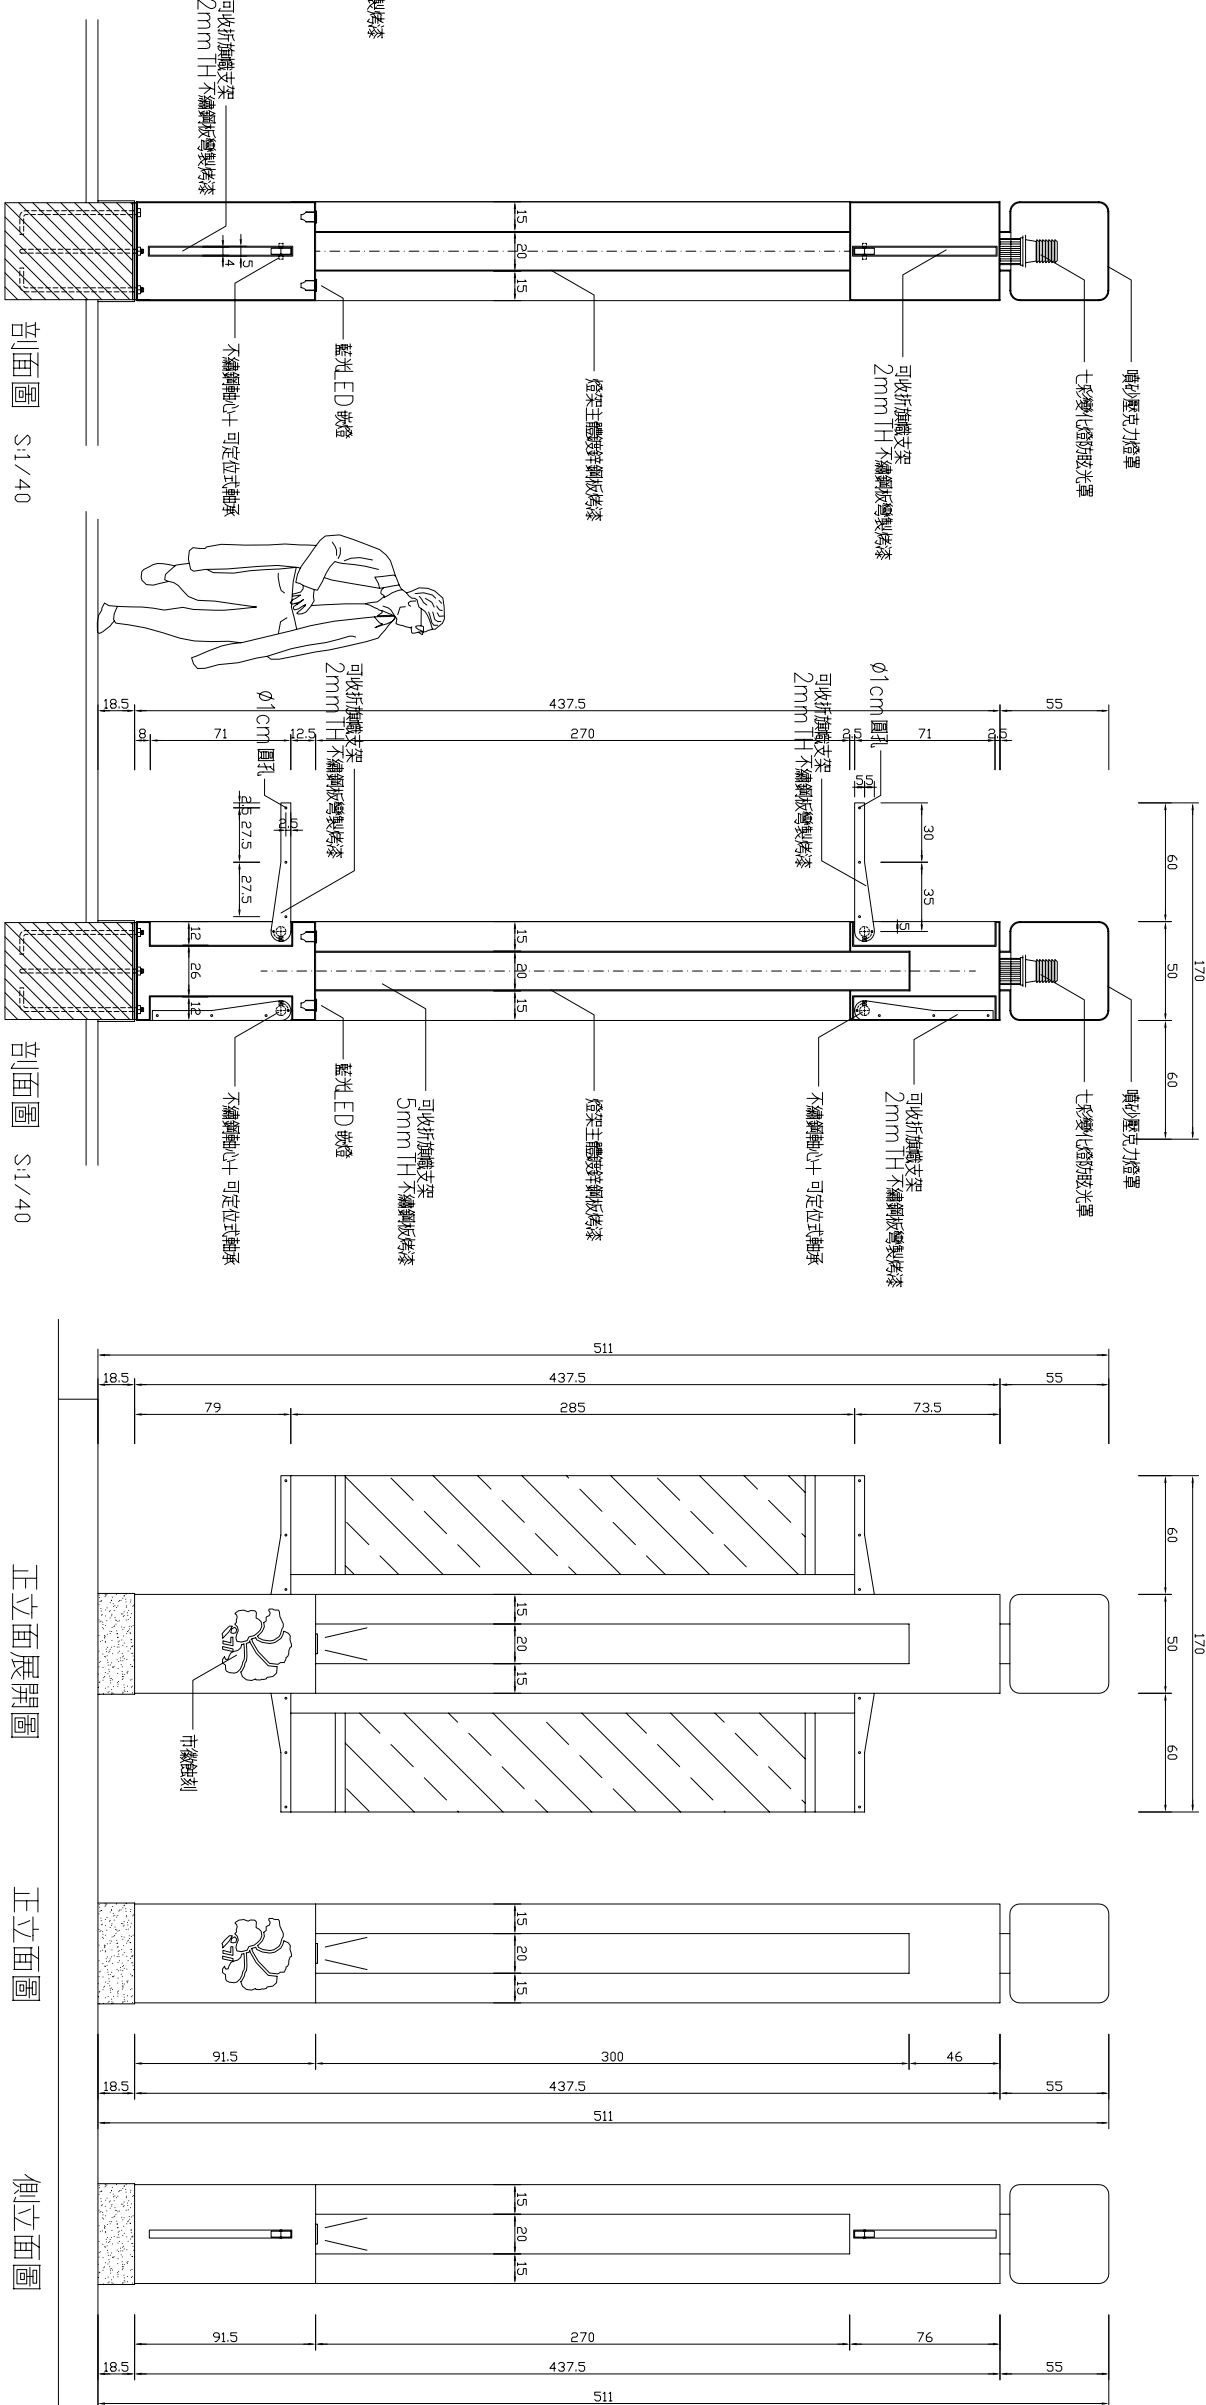


正立面展開圖

正立面圖


側立面圖

圖詳燈柱變化七彩


SCALE:1/40

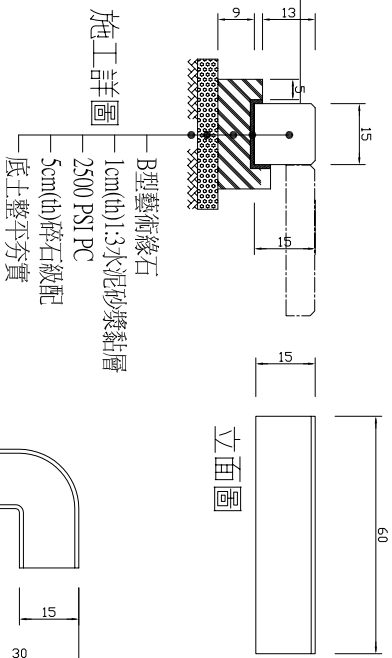


施工詳圖

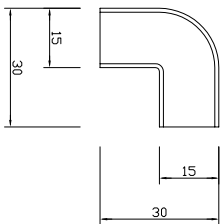

歸石角灣

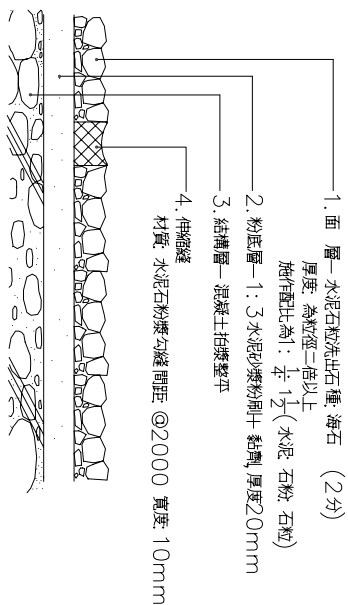

- (1) 基地地盤平整後，依圖說規定之厚度，及坡度鋪設。
 - (2) 在整平之基礎上鋪設3~5cm 粗砂，並設置水平基準線整平。
 - (3) 標定基準線，並依設計圖樣正確鋪設平板磚。
 - (4) 視現場地形由一端開始鋪設。
 - (5) 此時作業者須站在已鋪設之平板磚該側，鋪設時以橡皮榔頭擊碰面及磚緣，務求碰面平整及磚縫緊密整齊。
 - (6) 將細胞灑在已鋪設完成之基準平板磚上，來回掃動使細胞均勻填滿間隙。
 - (7) 經震動機震動平整。
 - (8) 掃除餘砂後即完成鋪設工作。
 - (9) 施工前，應先送磚之樣品予設計單位或業主審查簽認後方可施工。
 - (10) 施工完成後，於數小時後樹洞內各工程名稱，顏色，規格，顏色。
- 施工時，依CNS 規定抽驗磚塊，送交公立或學術檢驗單位檢驗，須符合CNS-B 級磚規定。

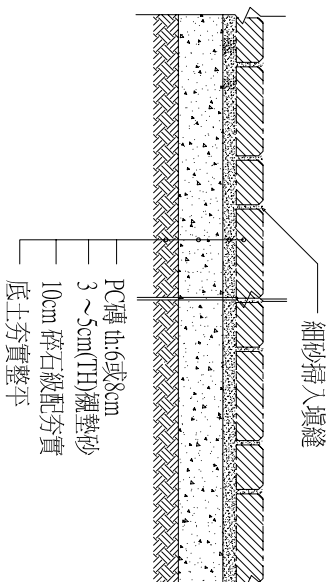

15CM混凝土預鑄收邊石

SCALE:1/20

抵石子地坪

PC磚鋪面詳圖

[illegible]