

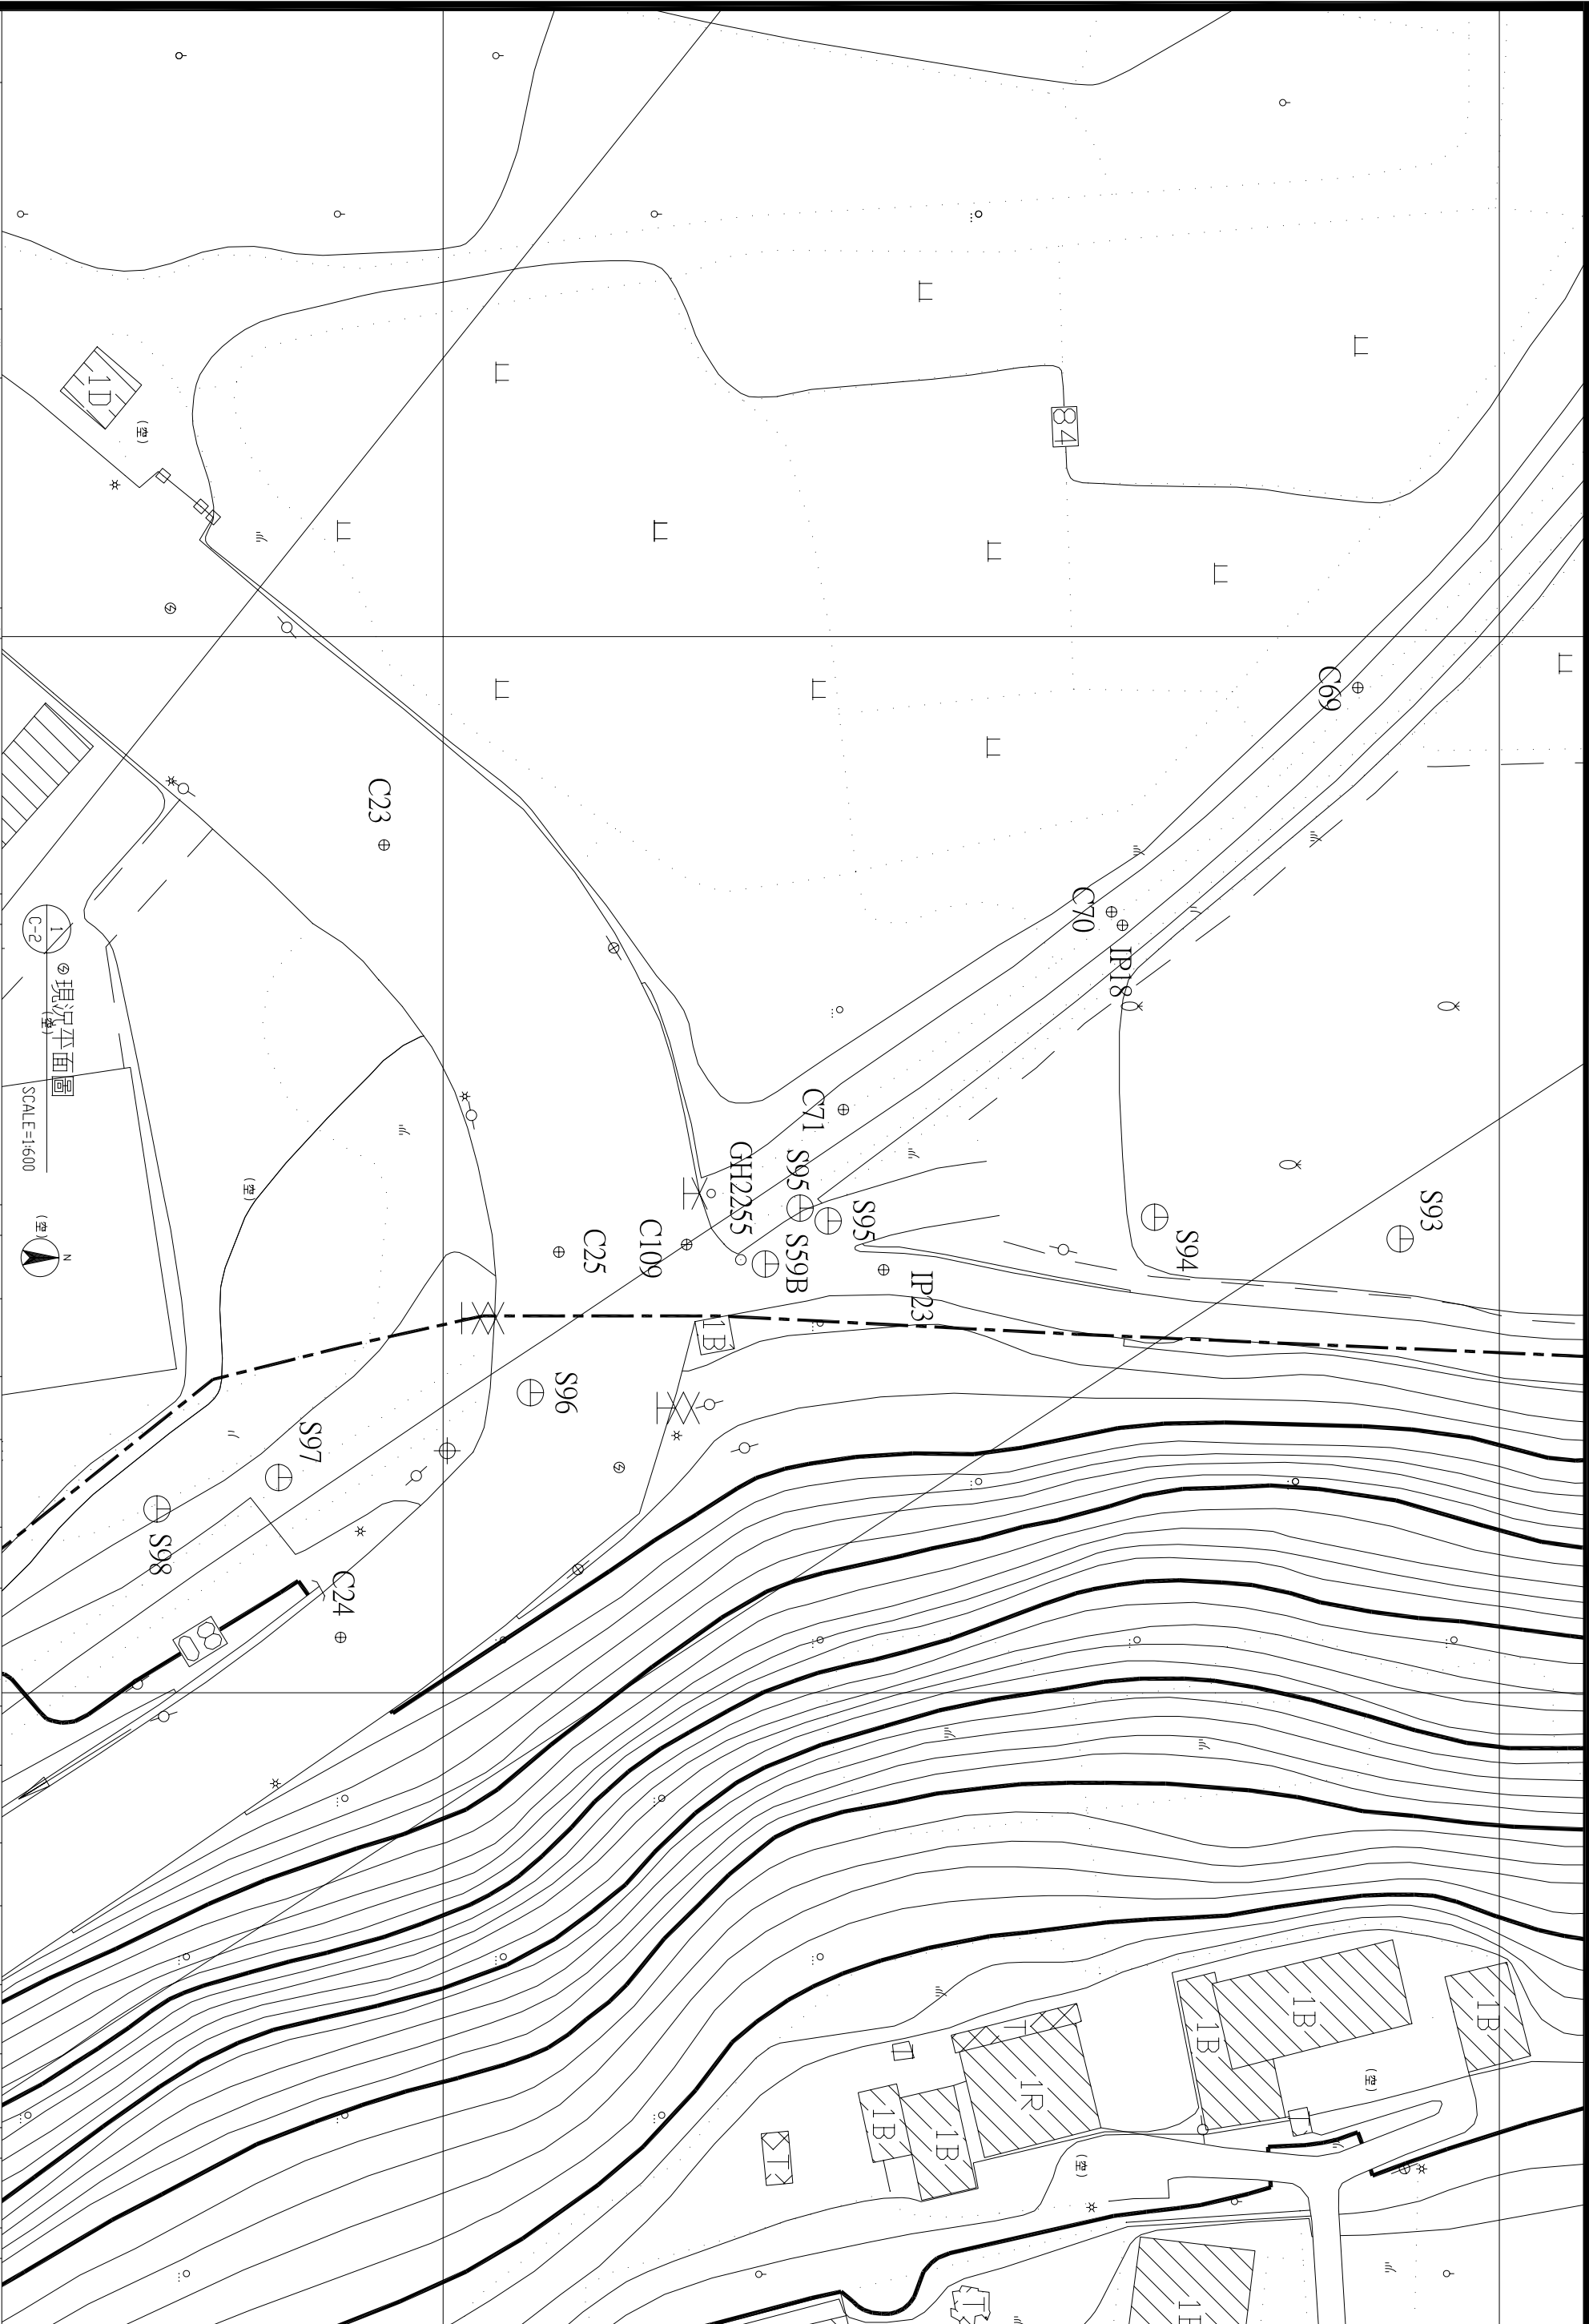


圖	C-2	號	27	張	號	圖	號
		局長	工程編號		竣工日期		
		課長	技正	副局長			
		繪圖	設計	覆核			
		竣工	圖				
		局長		核准日期			
		課長	技正	副局長			
		繪圖	設計	覆核			
		設計					
		圖					
		現況平面圖					
		圖					
		名					
		工程名稱					
		嘉義市路口意象景觀改善相關設計案- 林森東路縣市界路口改善計畫					
		設計單位					
		新見國際設計規劃顧問有限公司					
		業主					
		嘉義市政府					