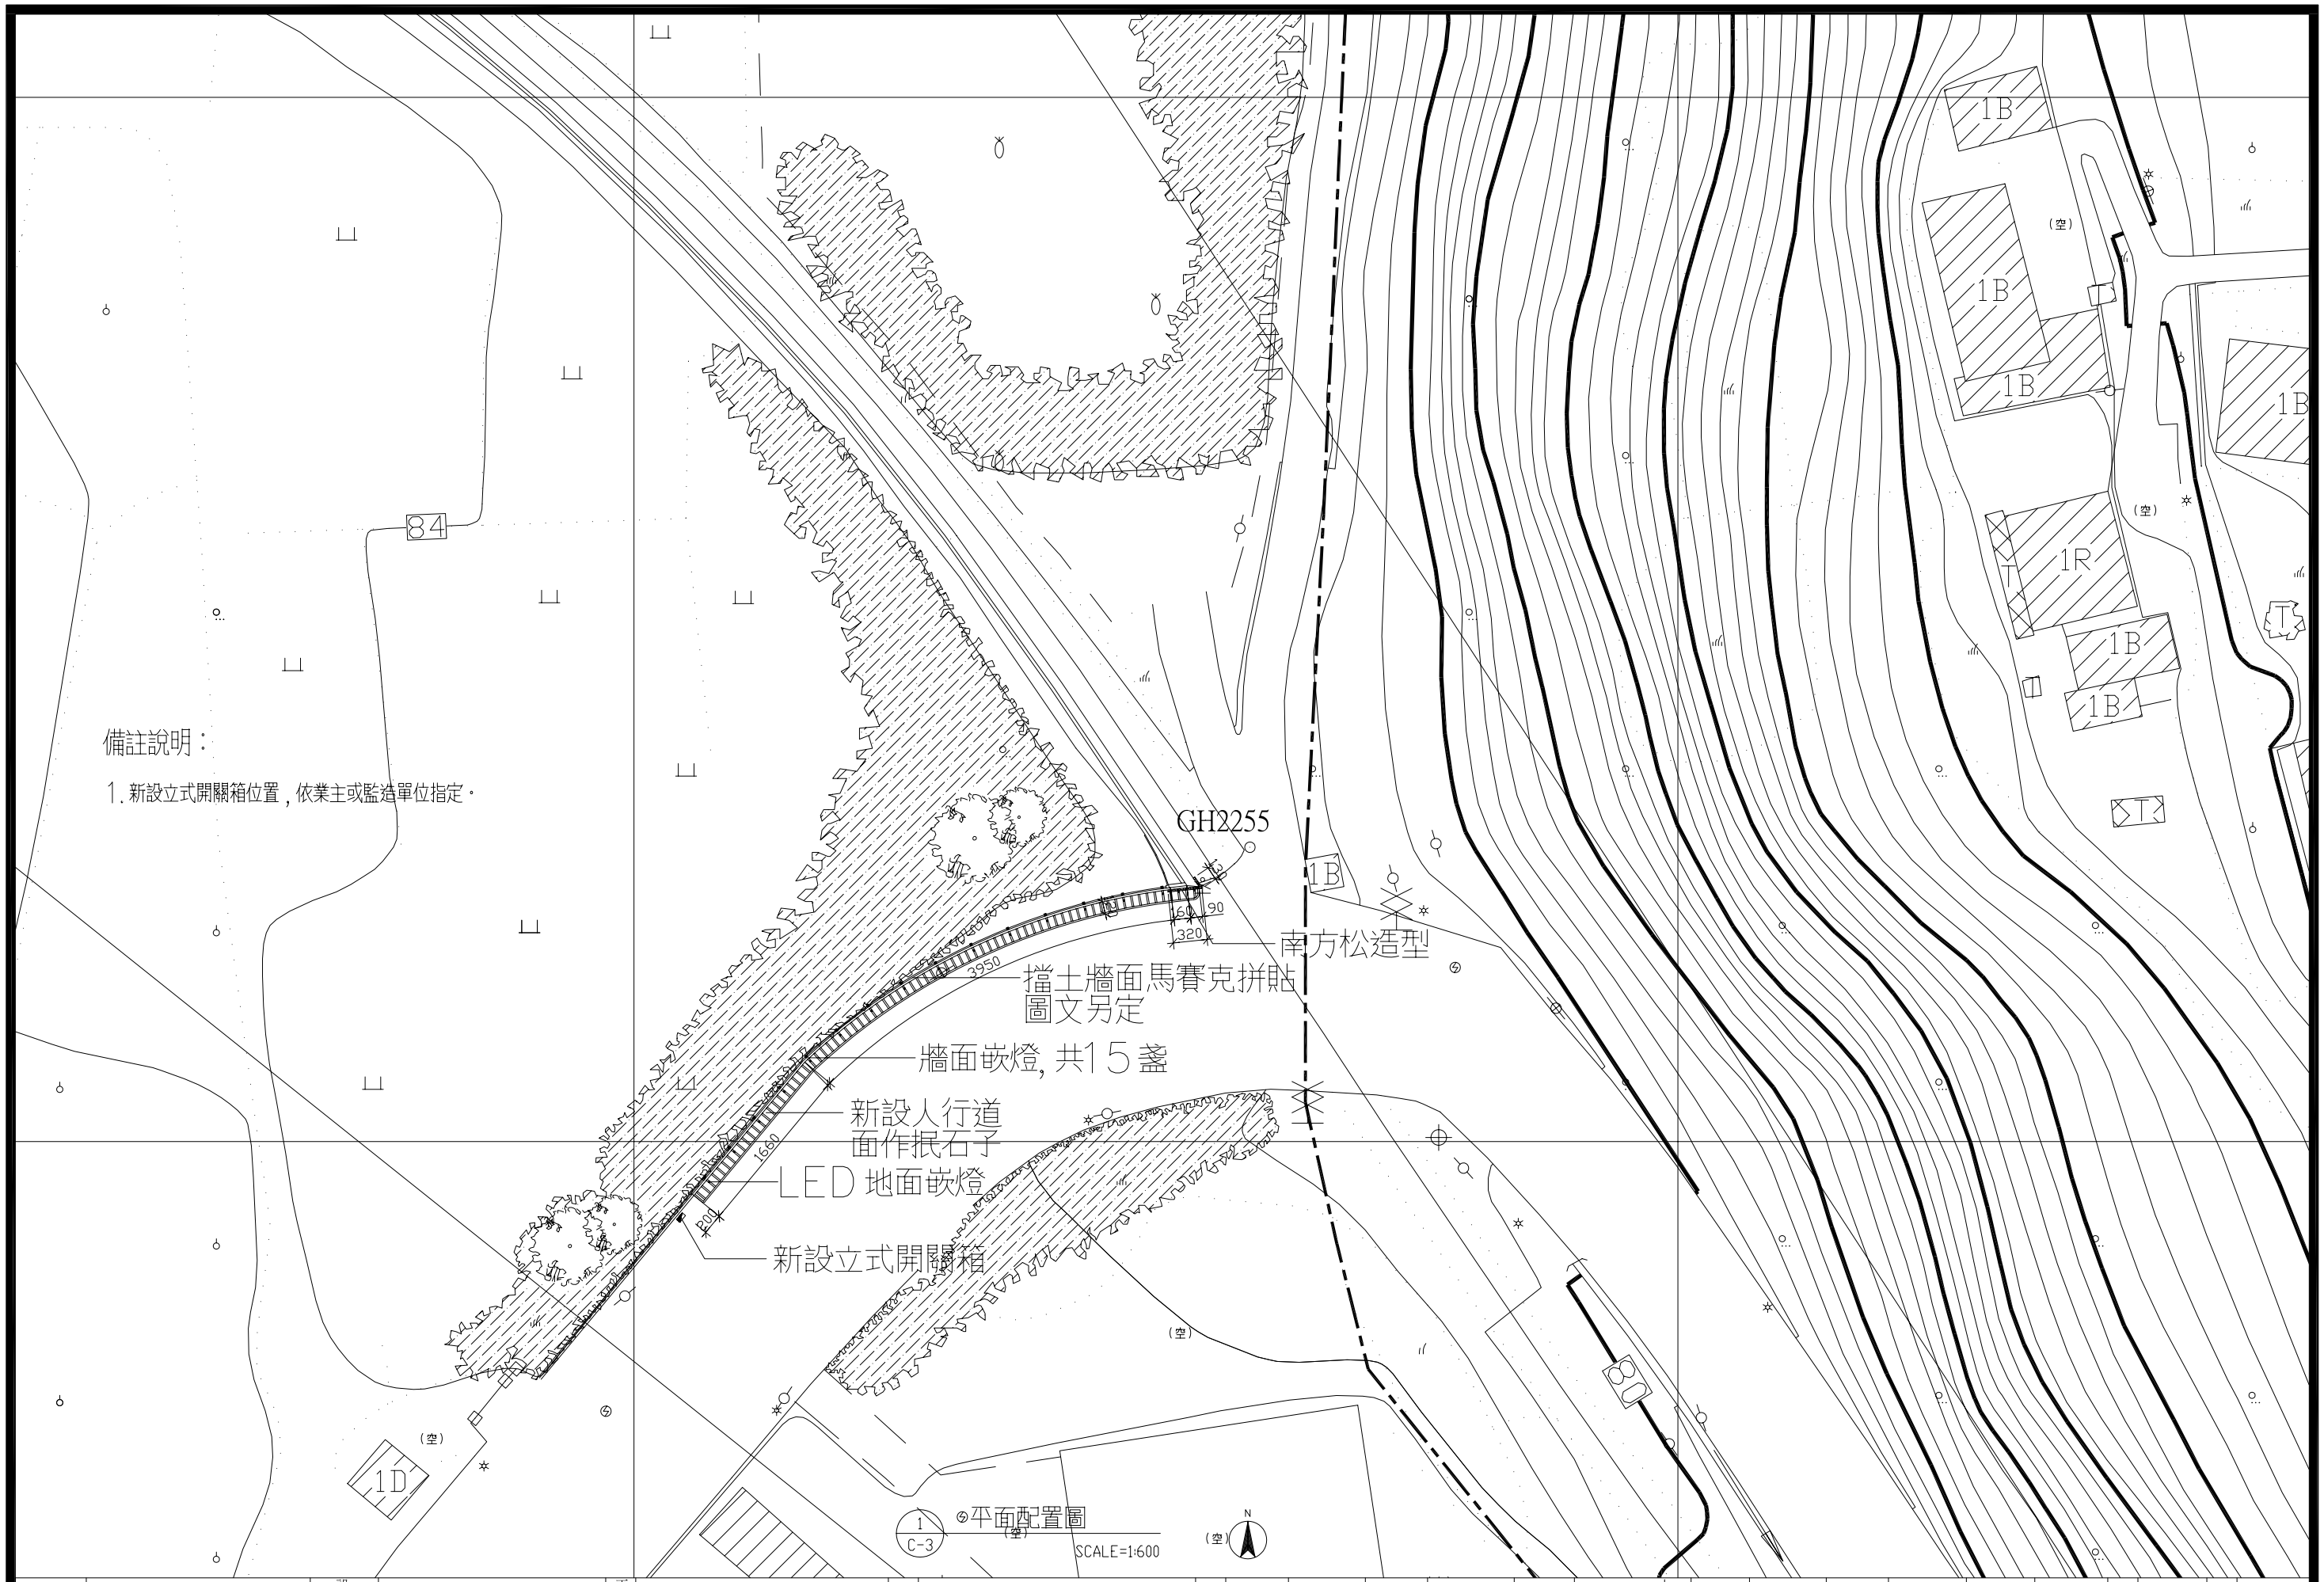


| 業主 | 嘉義市政府 | 設計單位 | 新見國際設計規劃顧問有限公司 | 工程名稱 | 嘉義市路口意象景觀改善規劃設計案-林森東路縣市界路口改善計畫 | 圖名 | 平面配置圖 | 設計圖 | 繪圖 | | 課長 | | 局長 | | 竣工圖 | 繪圖 | | 課長 | | 局長 | | 張號 | 3/7 | 圖號 | C-3 |
|---|---|---|---|---|---|---|---|---|---|---|---|---|---|---|---|---|---|---|---|---|---|---|---|---|---|
| | | | | | | | | | 設計 | | 技正 | | | | | 設計 | | 技正 | | 工程編號 | | | | | |
| | | | | | | | | | 覆核 | | 副局長 | | 核准日期 | | | 覆核 | | 副局長 | | 竣工日期 | | | | | |