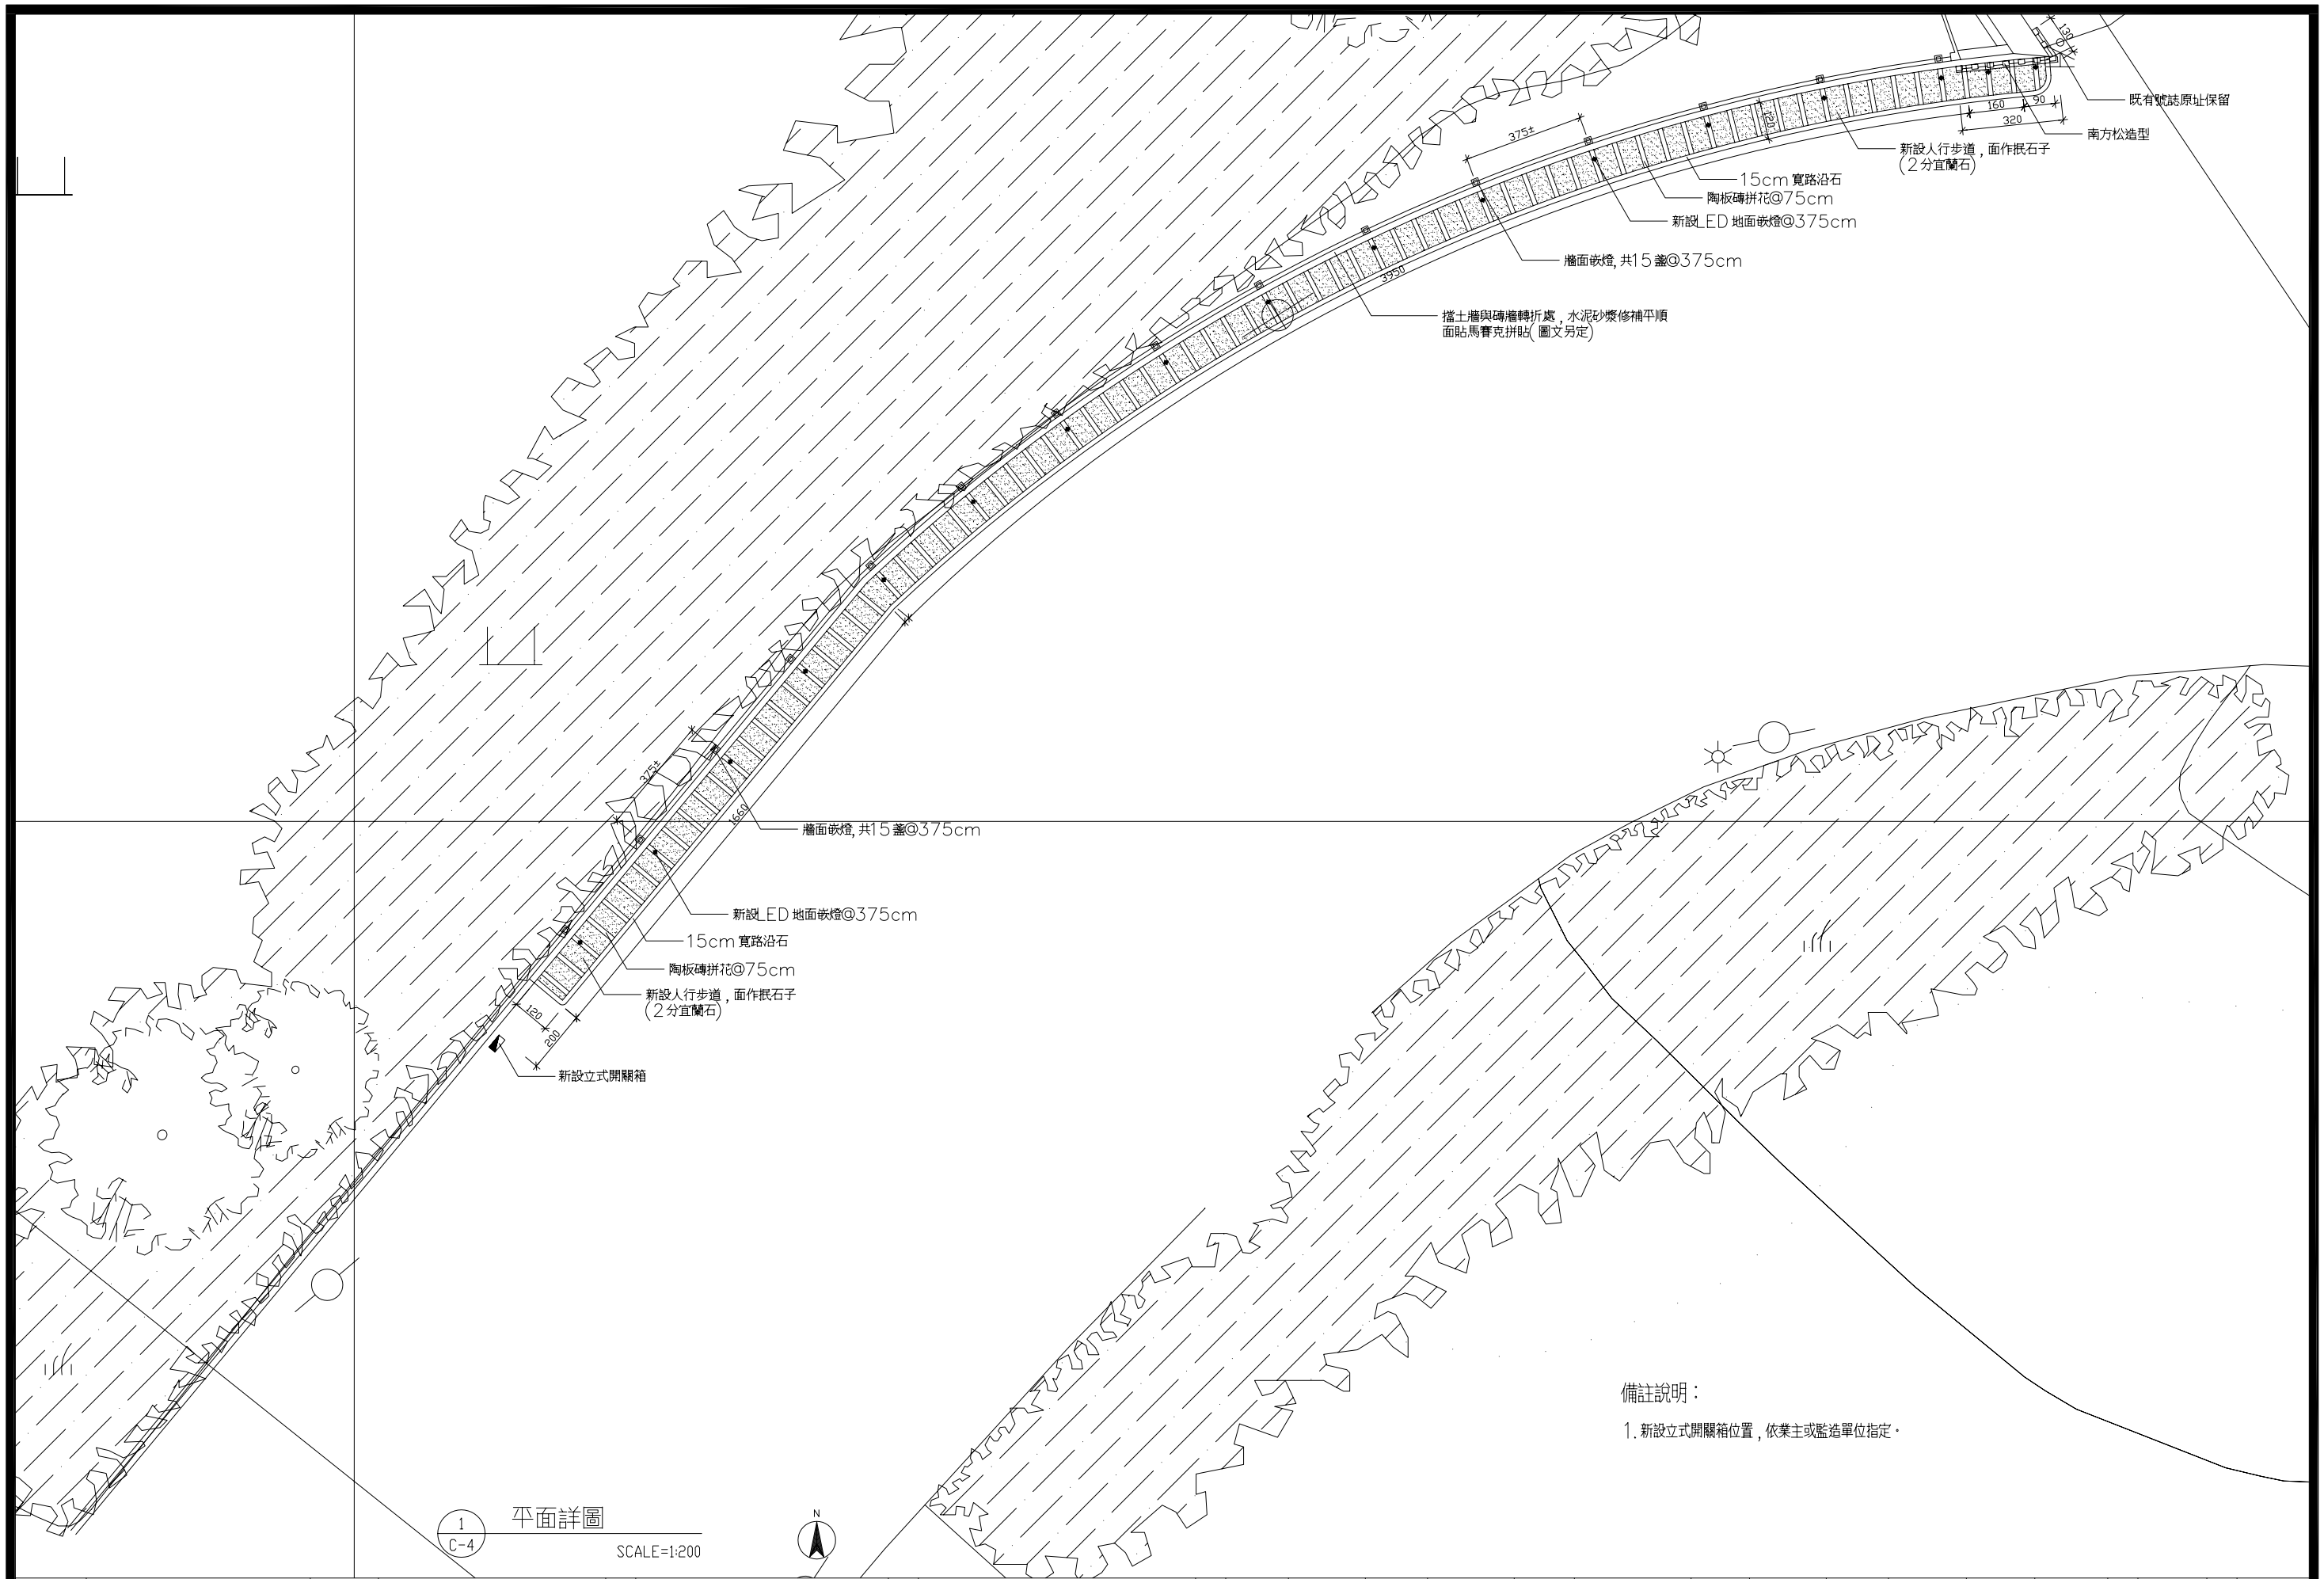

備註說明：

1. 新設立式開關箱位置，依業主或監造單位指定。

1 / C-4 平面詳圖

SCALE=1:200

業主	嘉義市政府	設計單位	新見國際設計規劃顧問有限公司	工程名稱	嘉義市路口意象景觀改善規劃設計案-林森東路縣市界路口改善計畫	圖名	平面詳圖	設計圖	繪圖		課長		局長		竣工圖	繪圖		課長		局長		張號	4/7	圖號	C-4
									設計		技正					設計		技正		工程編號					
									覆核		副局長		核准日期			覆核		副局長		竣工日期					