




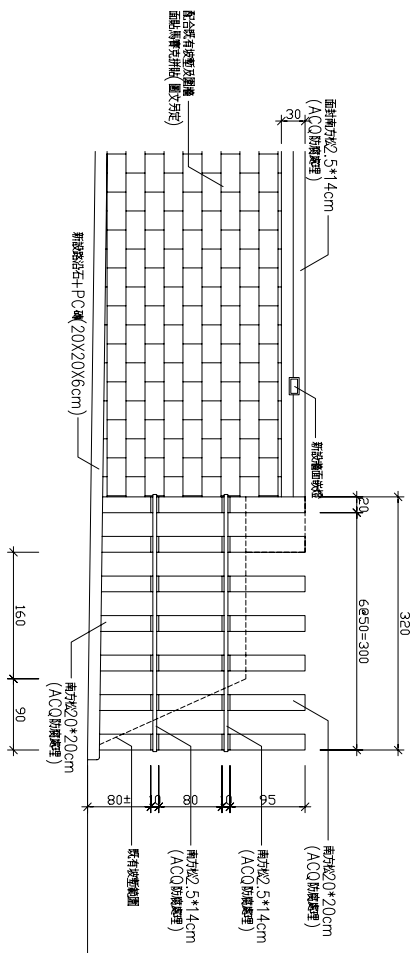


SCALE:1/100

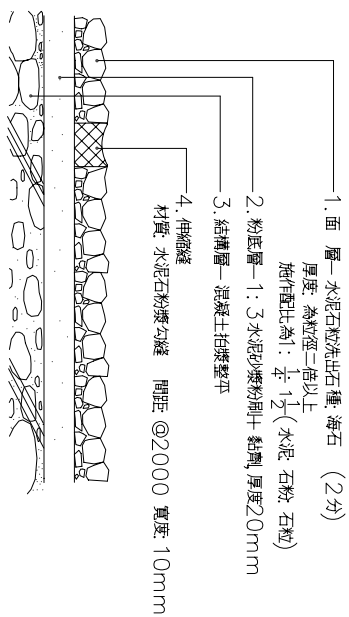

振石于地坪

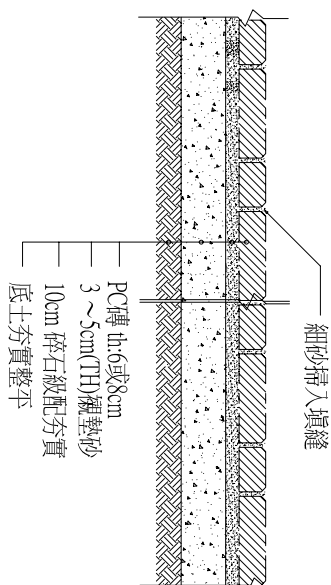

- (1) 基地地基整平後，依圖說規定之厚度及坡度鋪設。
- (2) 在墊平之基礎上鋪設3~5cm 顆粒砂，並設置水平基準線整平。
- (3) 標定基準線，並依設計圖樣正確鋪設平板磚。
- (4) 復現場地坡度由一端開始鋪設，此時作業者須站在已鋪設之平板磚上則。
- (5) 鋪設時以橡皮鎚敲擊磚面及磚邊緣，要求磚面平整及磚縫緊密整齊。
- (6) 將細砂灑在已鋪設完成之墊平平板磚上，來回掃動使細砂填滿間隙。
- (7) 經震動機震動整平，掃除餘砂後即完成鋪設工作。
- (8) 施工前，應先送磚之樣品予設計單位或業主審查簽認後方可施工。
- (9) 施工完成後，於驗收時須檢附內含工程名稱、廠商、規格、顏色。
- (10) 施工時，依CNS 規定抽驗磚塊，送交公立或學術檢驗單位檢驗，須符合CNS-B級磚規定。

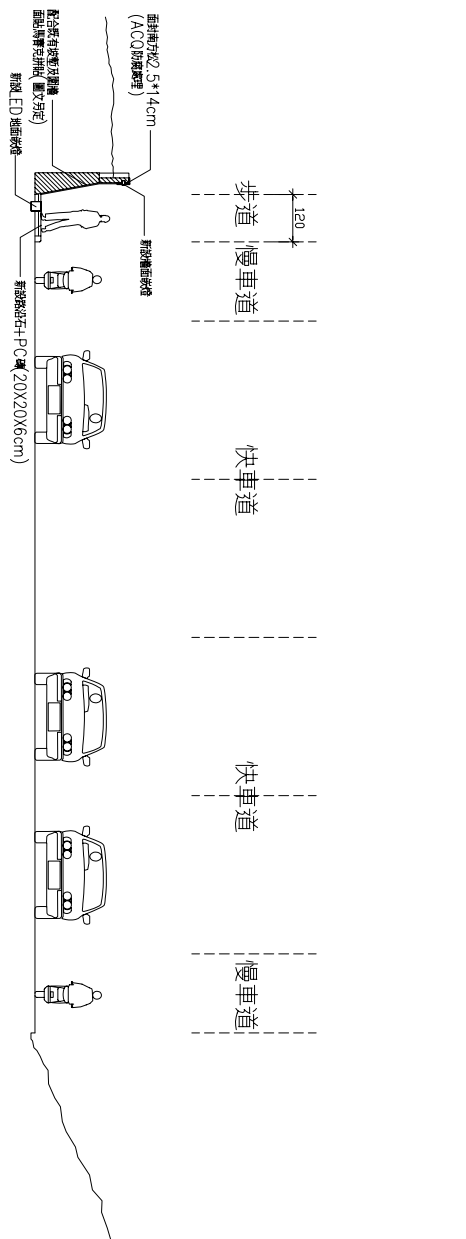


剖面圖


SCALE:1/200

15CM混凝土預鑄收邊石

SCALE:1/20

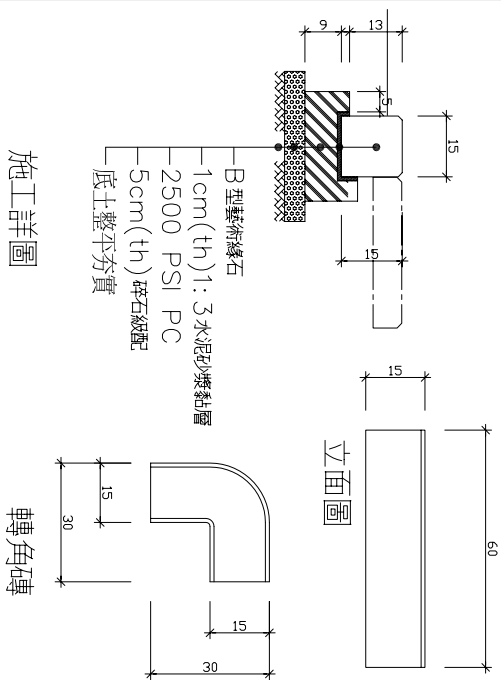

PC磚鋪面詳圖

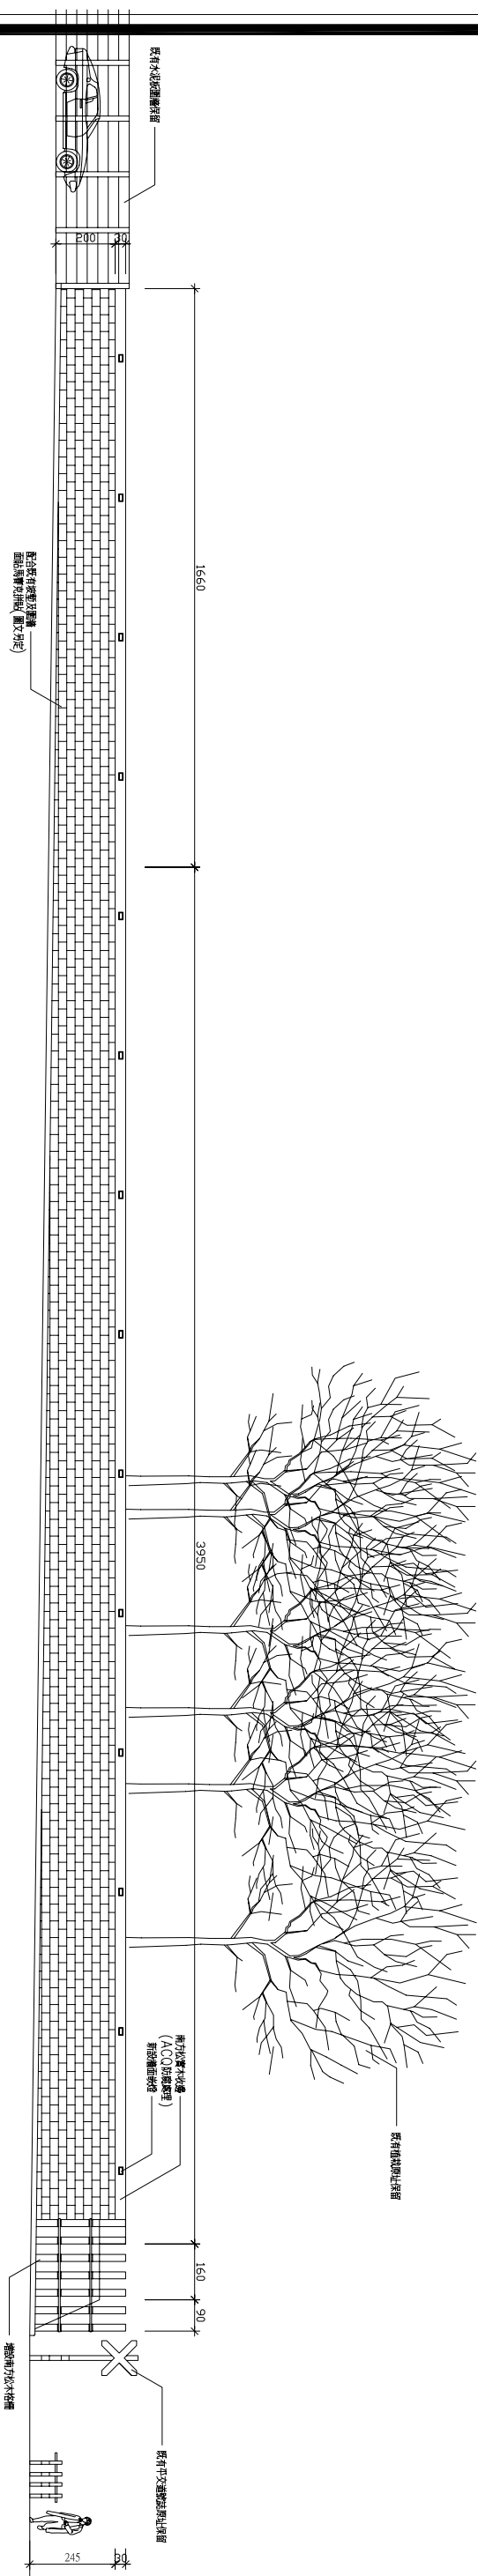

立
面
圖

SCALE=1:200

[illegible]