備註說明：

1. 既有矮灌木疏植，應由本府監工人員或建設局人員指定移植補植地點，並負撫育責任。
2. 新設立式開關箱位置，依業主或監造單位指定。
3. 新植馬纓丹，採黃紅花混植。

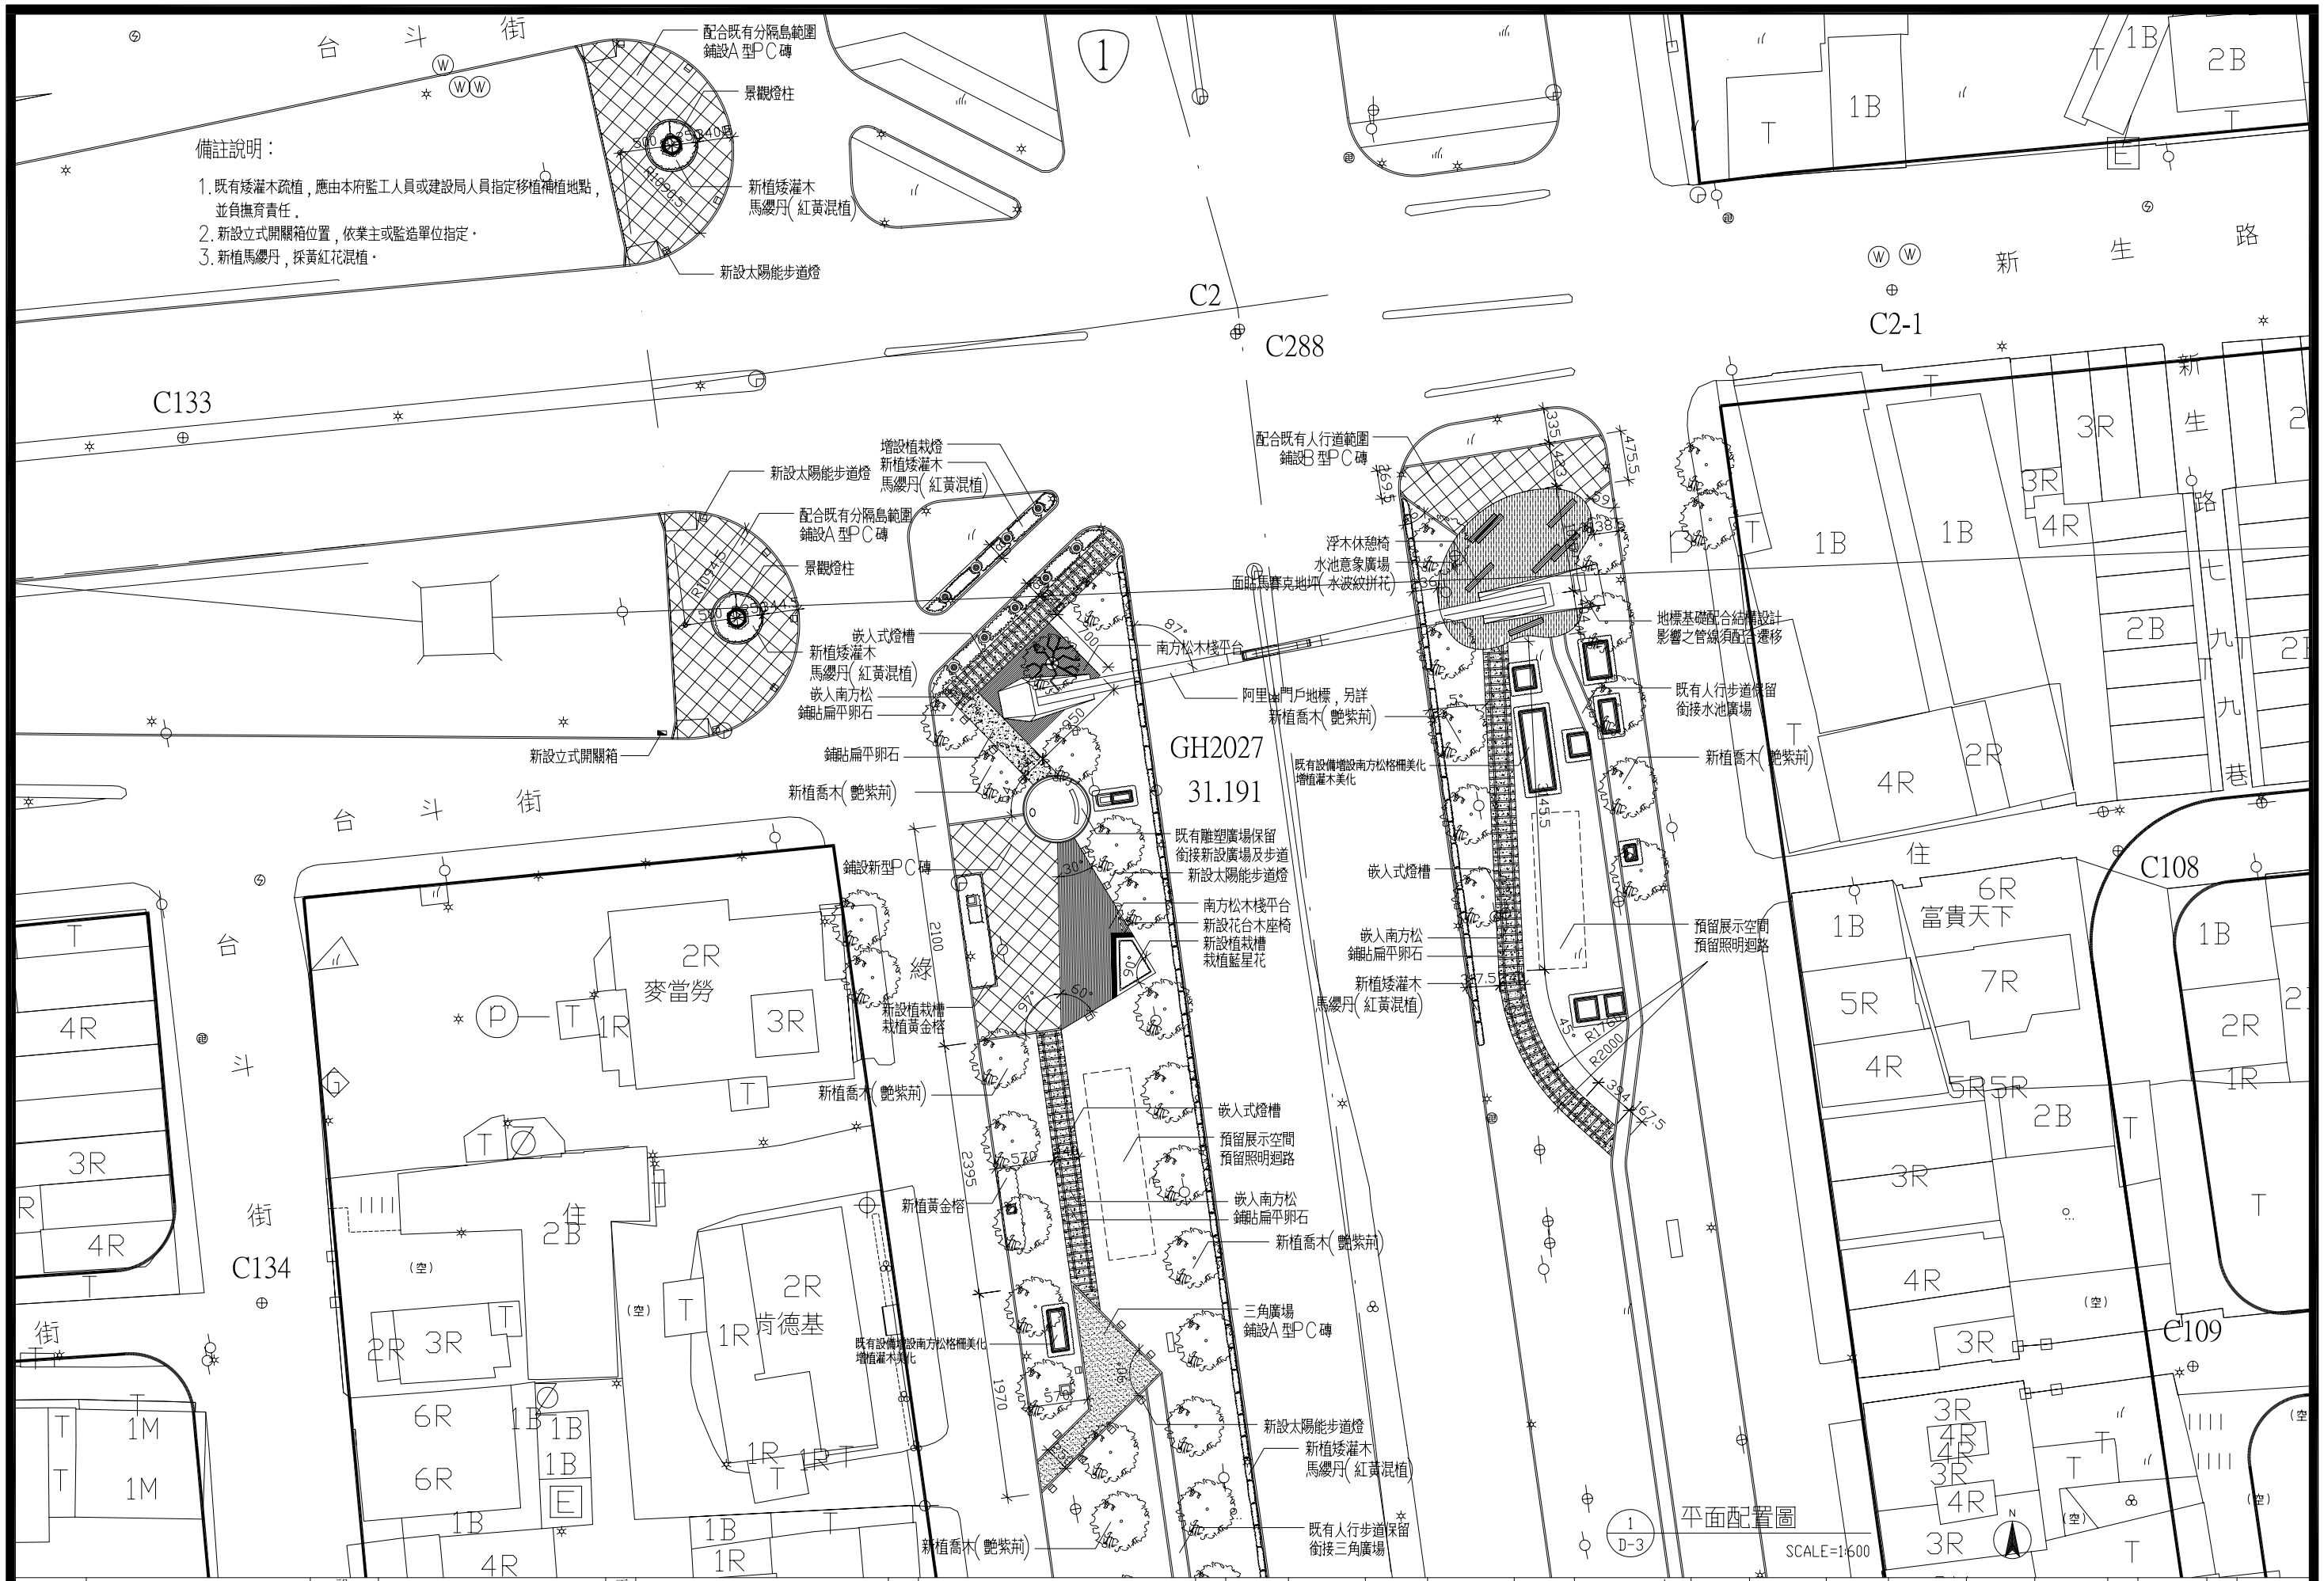

業主	嘉義市政府	設計單位	新見國際設計規劃顧問有限公司	工程名稱	嘉義市路口意象景觀改善規劃設計案-忠孝、世賢路口景觀改善計畫	圖名	平面配置圖

設計圖	繪圖		課長		局長		竣工圖	繪圖		課長		局長		張號	3/23	圖號	D-3
	設計		技正					設計		技正		工程編號					
	覆核		副局長		核准日期			覆核		副局長		竣工日期					