備註說明：

1. 既有矮灌木疏植，應由本府監工人員或建設局人員指定移植補植地點，並負撫育責任。
2. 新設立式開關箱位置，依業主或監造單位指定。
3. 新植馬纓丹，採黃紅花混植。

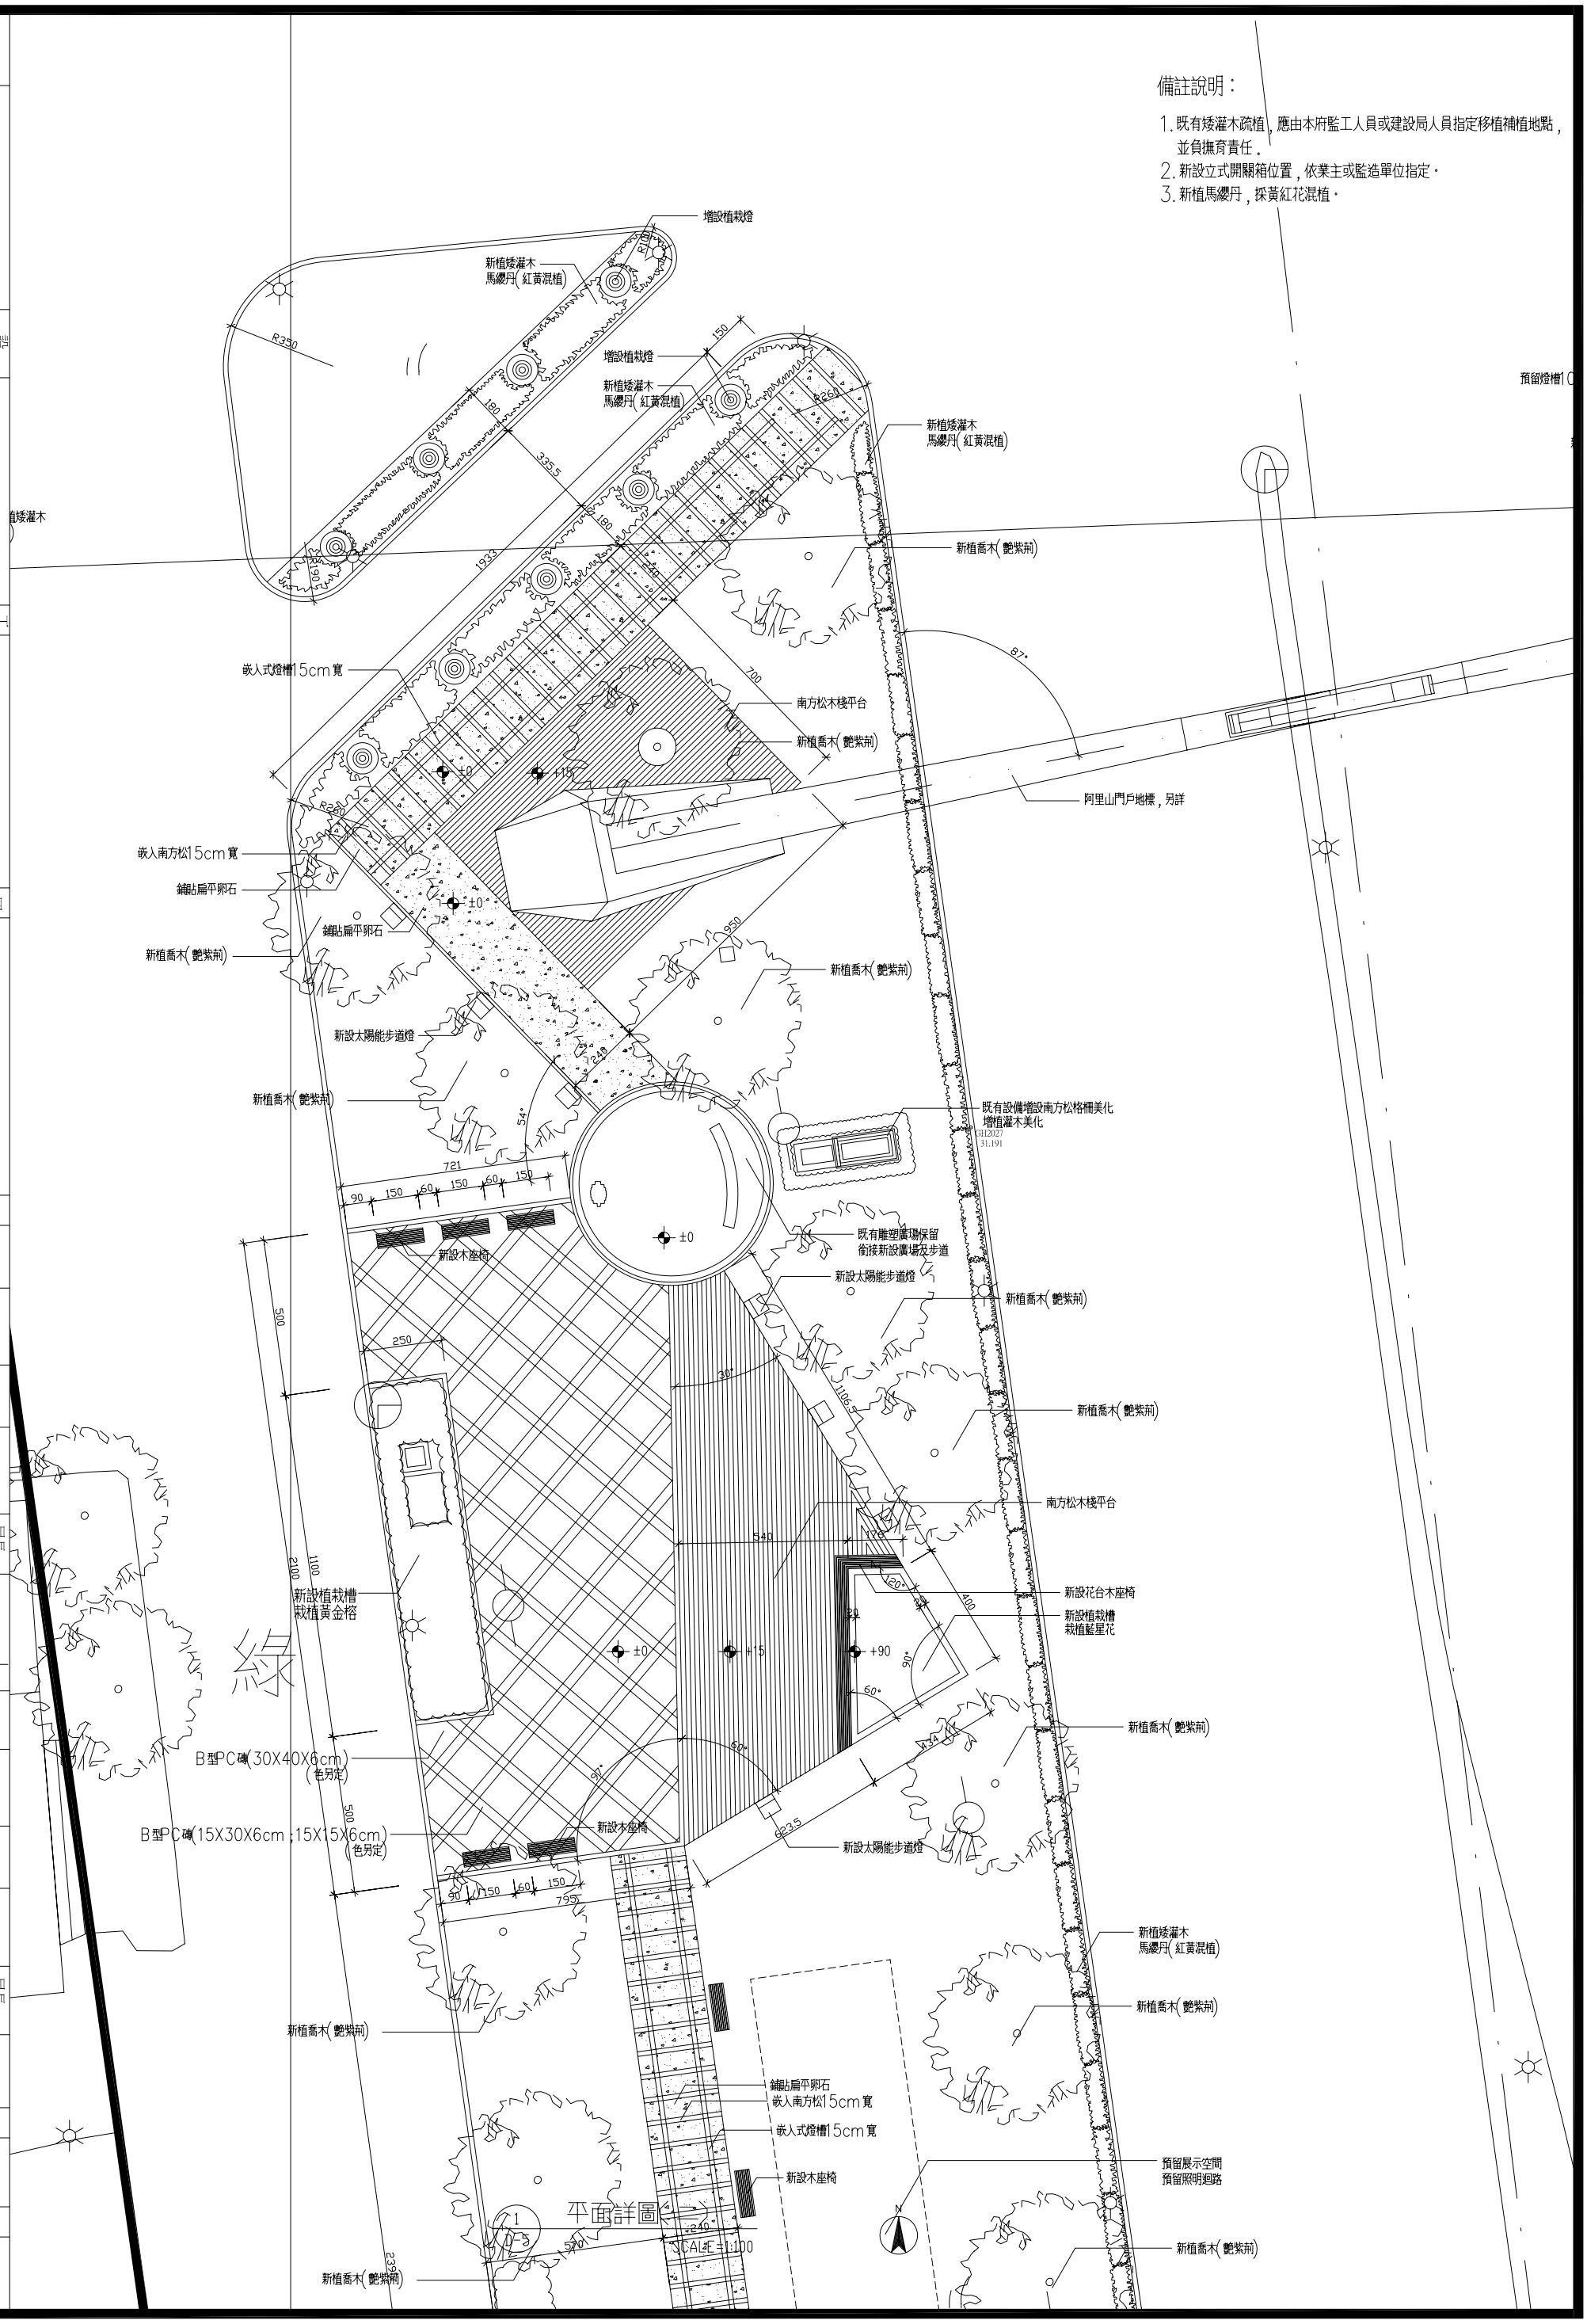

業主	嘉義市政府
設計單位	新見國際設計規劃顧問有限公司
工程名稱	嘉義市路口意象景觀改善規劃設計案-忠孝、世賢路口景觀改善計畫
圖名	平面詳圖(二)
設計圖	繪圖 / 設計 / 覆核
課長	技正 / 副局長
局長	校准日期
竣工圖	繪圖 / 設計 / 覆核
課長	技正 / 副局長
局長	工程編號 / 竣工日期
張號	5/23
圖號	D-5