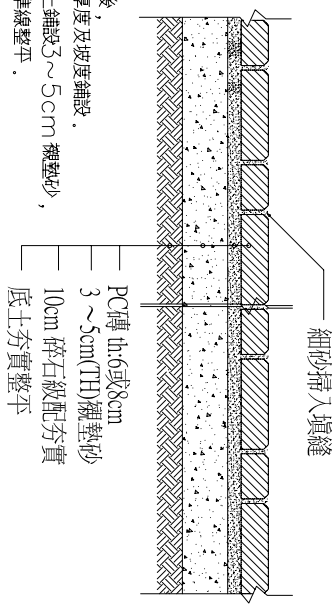
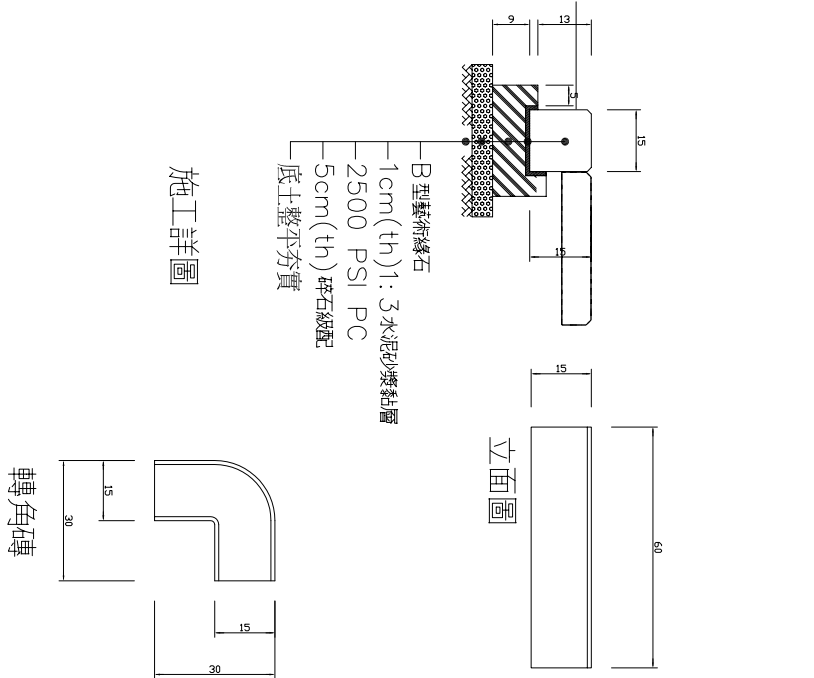
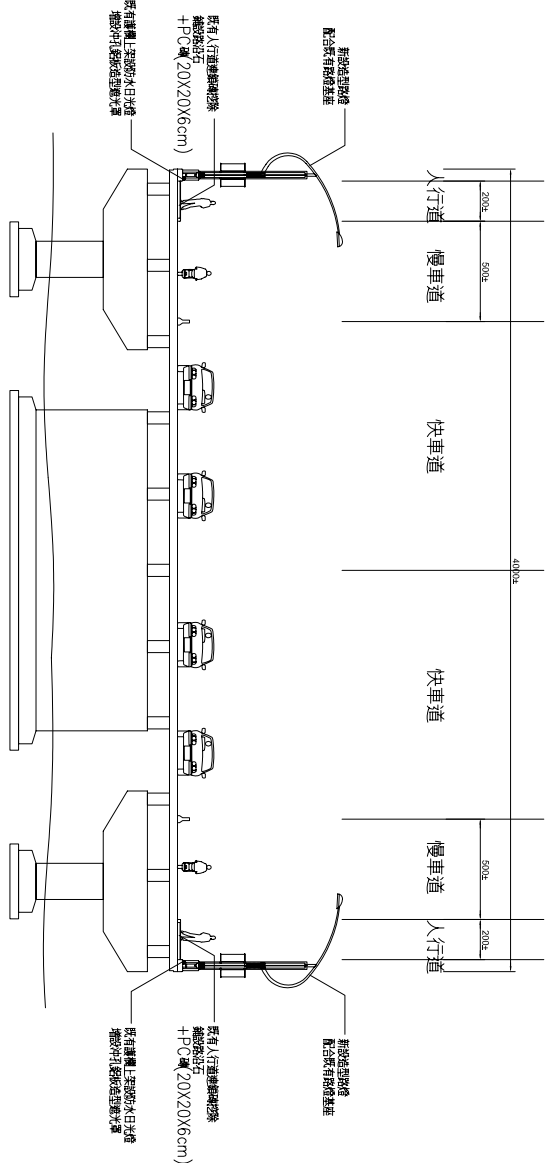


圖號	A-4
張數	4/7
圖名	嘉義市路口意象景觀改善規劃設計案-牛稠溪橋景觀照明改善計畫
圖名	剖面面及大樣詳圖
圖名	工程名稱
設計單位	新見國際設計規劃顧問有限公司
業主	嘉義市政府