
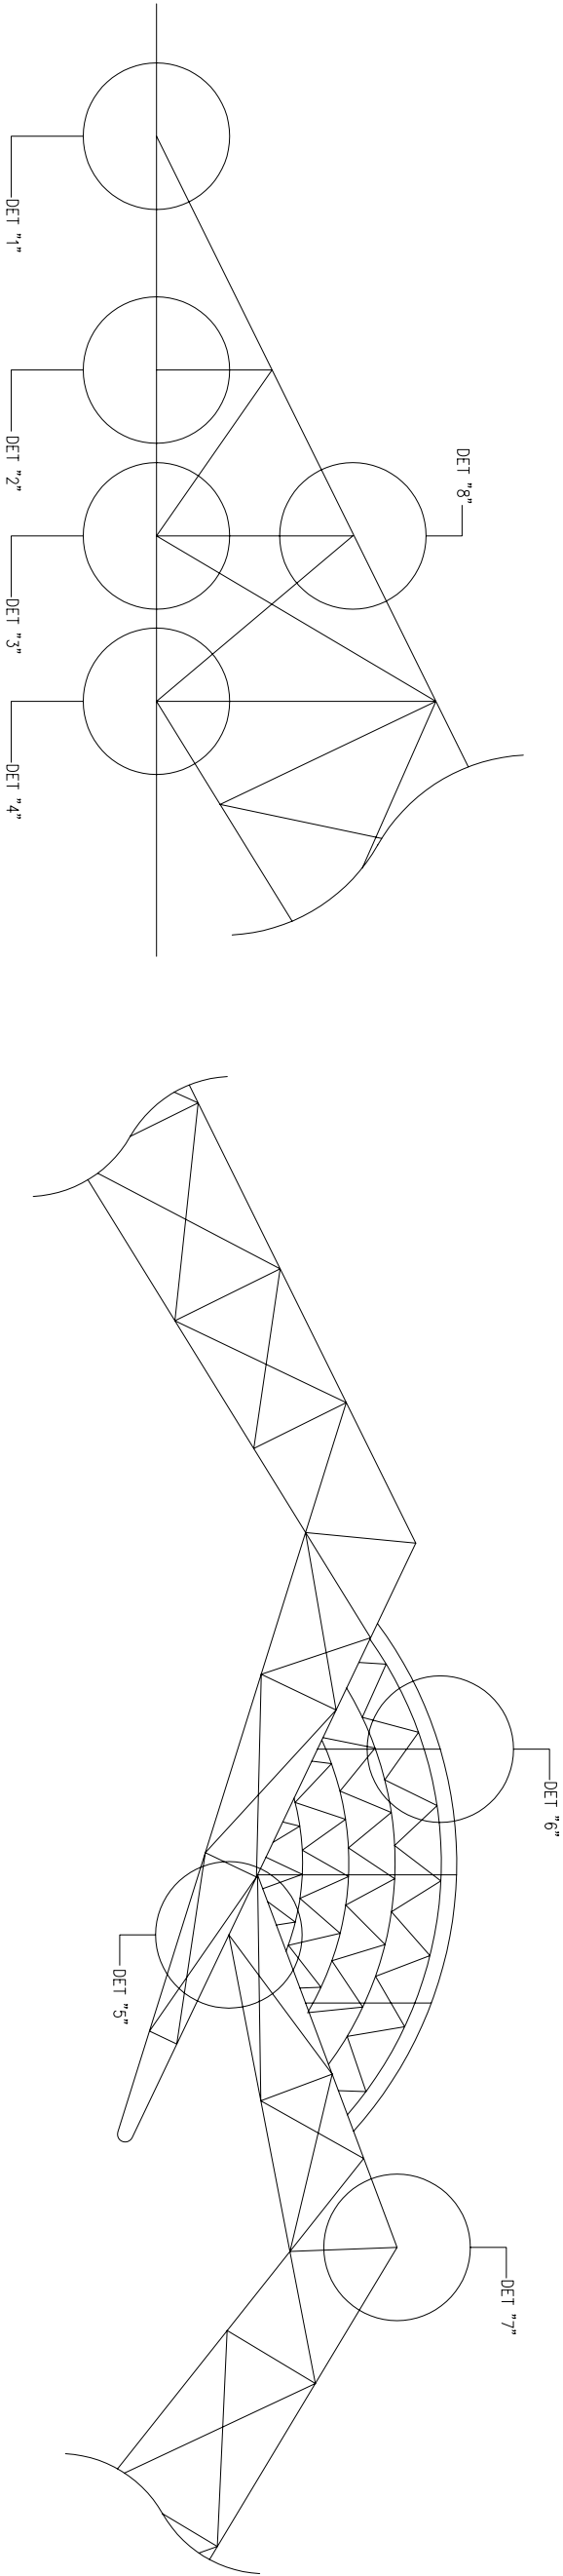


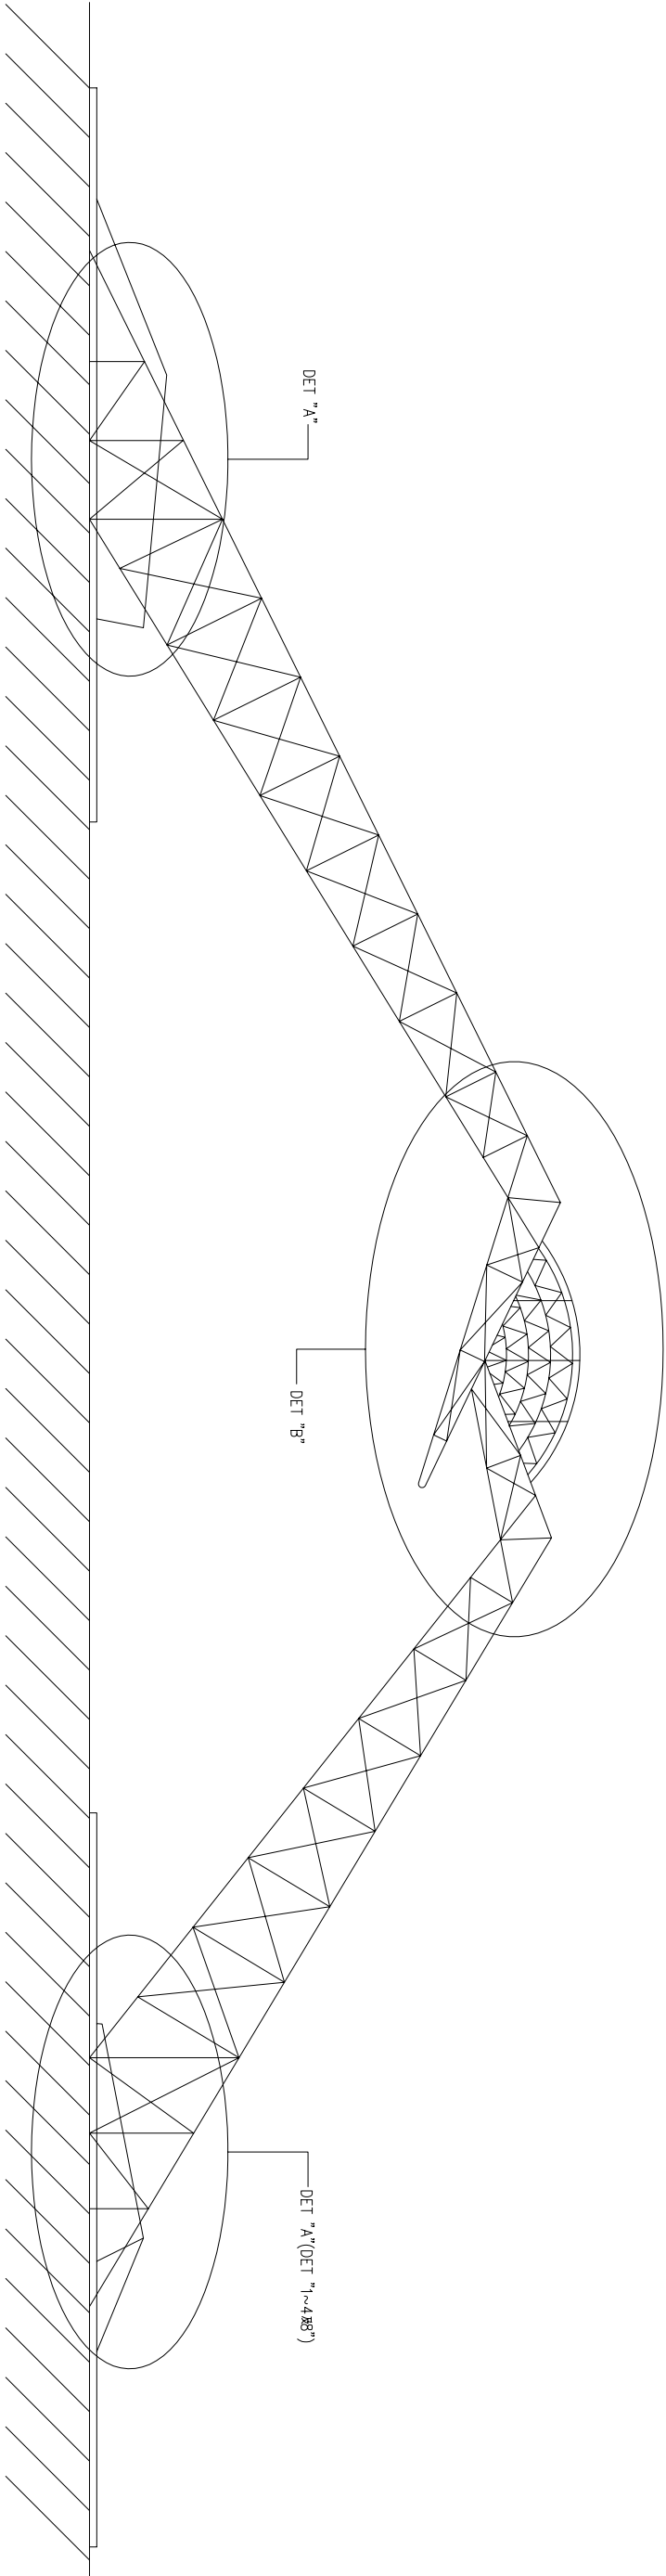

DET "A"

DET "B"

業主	嘉義市政府	設計單位	新昆國際設計規劃顧問有限公司	工程名稱	嘉義市路口意象景觀改善規劃設計案-忠孝、世賢路口景觀改善計畫			圖名	按合詳圖位置示意圖			設計圖		繪圖	設計	覆核	課長	技正	副局長	局長	核准日期	竣工圖	繪圖	設計	覆核	課長	技正	副局長	局長	工程編號	竣工日期	張數	圖號	圖號	DS-21
----	-------	------	----------------	------	--------------------------------	--	--	----	-----------	--	--	-----	--	----	----	----	----	----	-----	----	------	-----	----	----	----	----	----	-----	----	------	------	----	----	----	-------