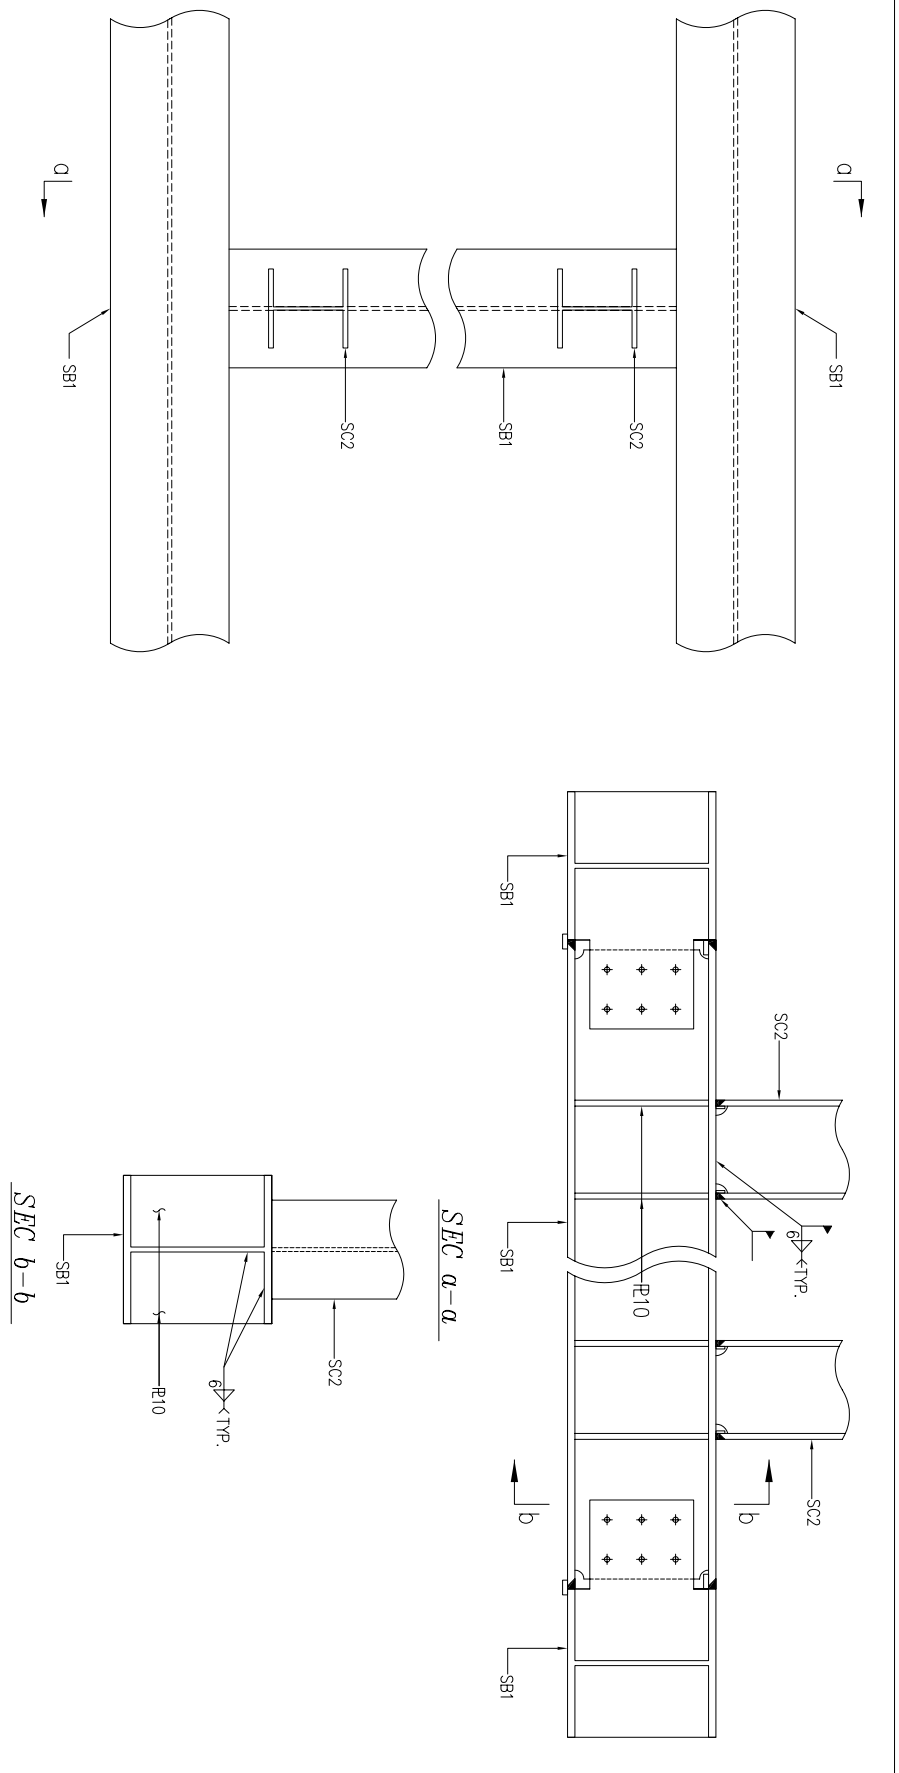
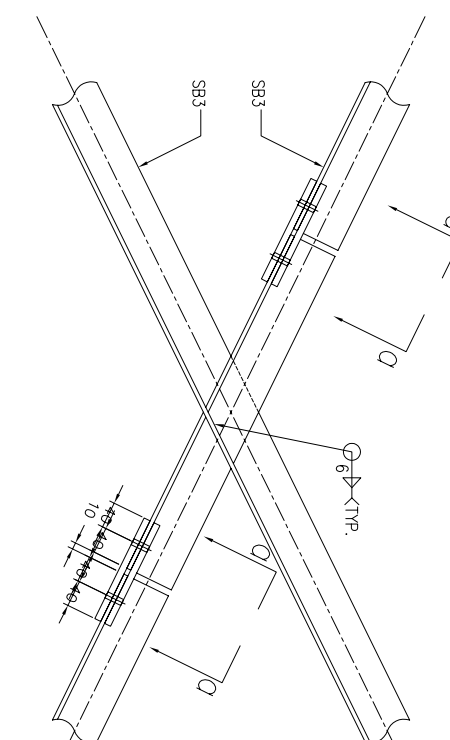


| DET "5" 接合詳圖 | 單位: mm | DET "6": SC2鋼柱與SB1鋼柱接合詳圖 | 單位: mm | DET "7" 接合詳圖 | 單位: mm |
|--------------|--------|--------------------------|--------|--------------|--------|
|              |        |                          |        |              |        |
|              |        |                          |        |              |        |

| |
|---|
| SC2鋼柱與鋼梁接合詳圖                                                                        |  |  |  |  |  |  |  |  |  | 單位: mm                                                                              |  |  |  |  |  |  |  |  |  | 交叉零件SB3接合詳圖(側視圖) |  |  |  |  |  |  |  |  |  | 單位: mm | |
| |
| 主業設計單位新巨國際設計規劃顧問有限公司                                                                |  |  |  |  |  |  |  |  |  | 工程名稱嘉義市路口意象景觀改善規劃設計案-忠孝、世賢路口景觀改善計畫                                                  |  |  |  |  |  |  |  |  |  | 圖名接合詳圖(二)        |  |  |  |  |  |  |  |  |  | 設計繪圖覆後 |  |  |  |  |  |  |  |  |  | 課長技正副局長 |  |  |  |  |  |  |  |  |  | 局長 |  |  |  |  |  |  |  |  |  | 竣工圖繪圖設計覆後 |  |  |  |  |  |  |  |  |  | 課長技正副局長 |  |  |  |  |  |  |  |  |  | 局長工程編號竣工日期 |  |  |  |  |  |  |  |  |  | 張數21/23 |  |  |  |  |  |  |  |  |  | 圖號DS2-3 |  |  |  |  |  |  |  |  |  |