
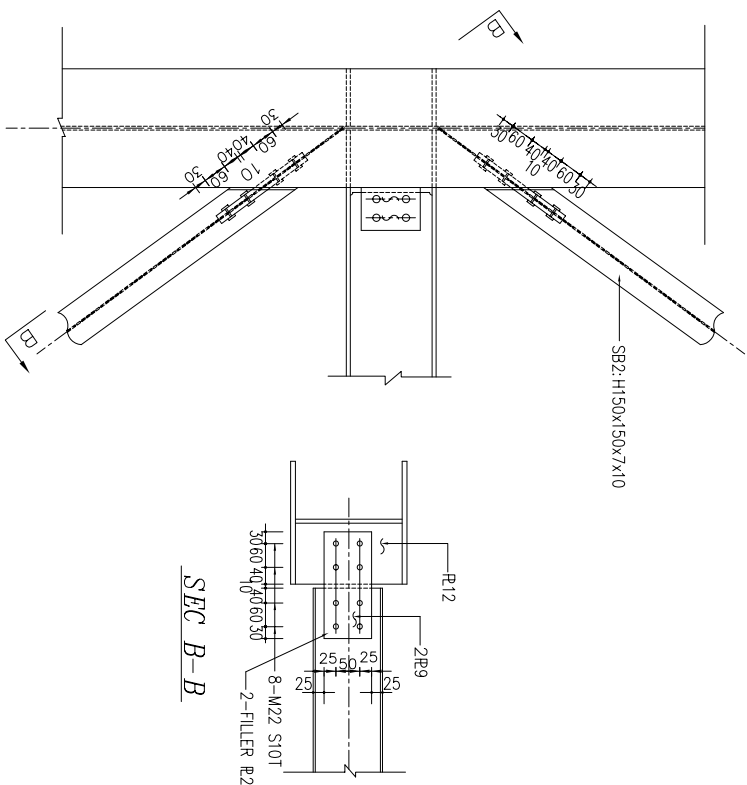
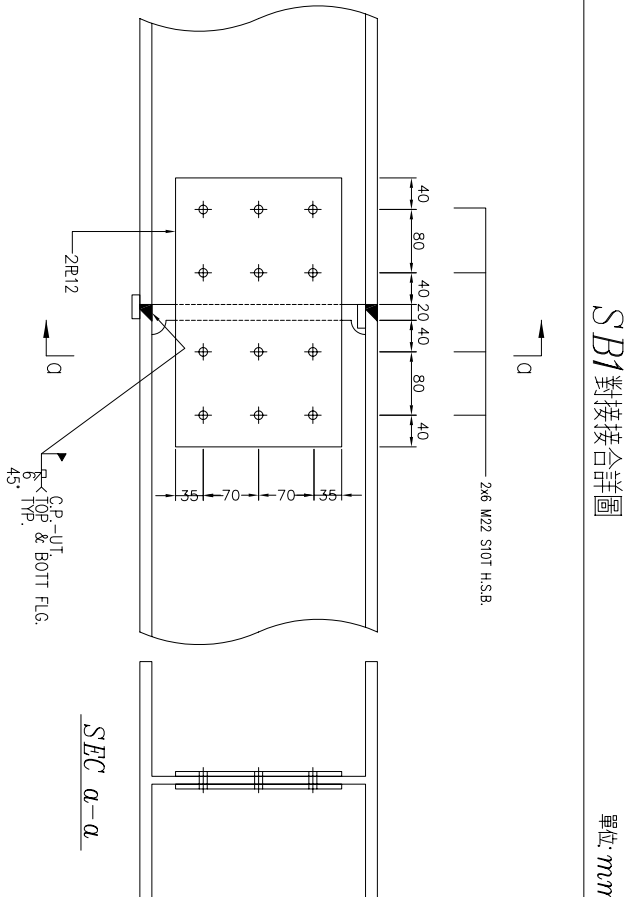
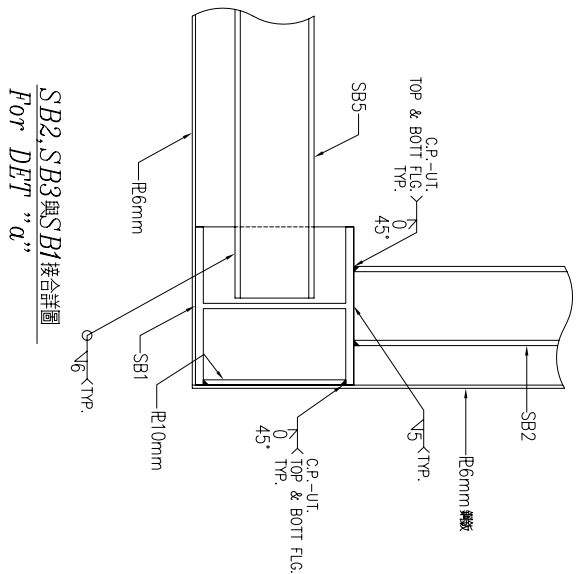
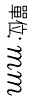
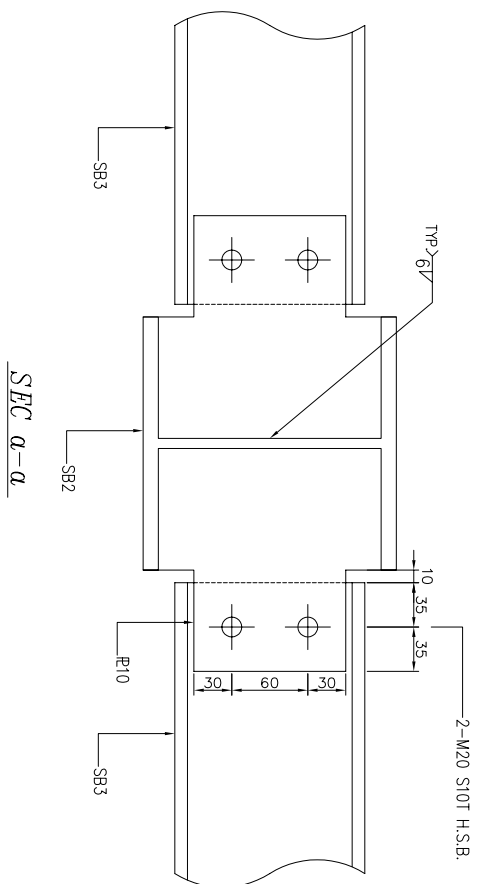
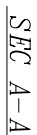
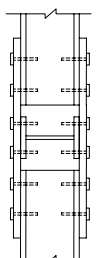
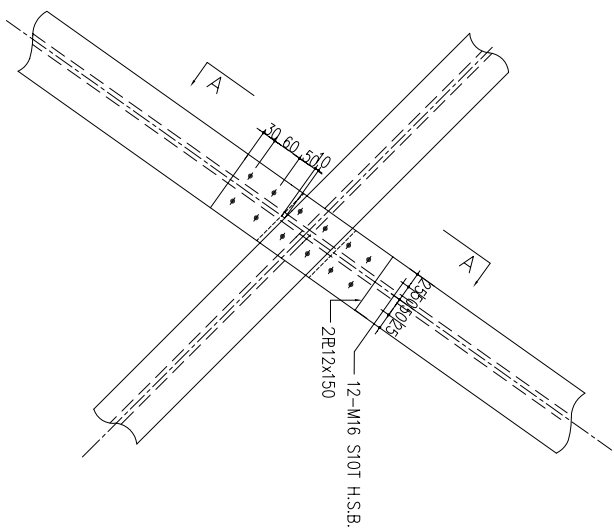
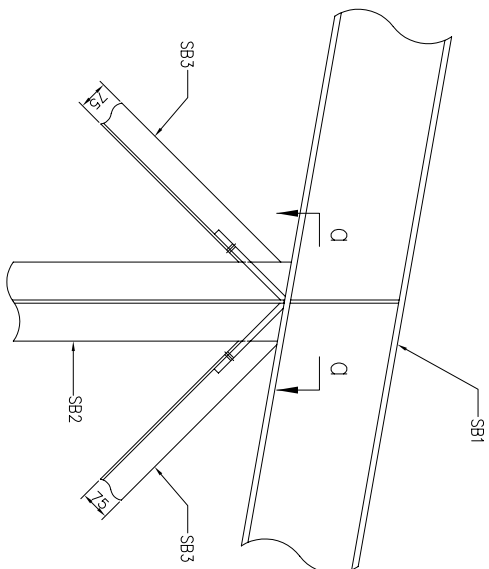


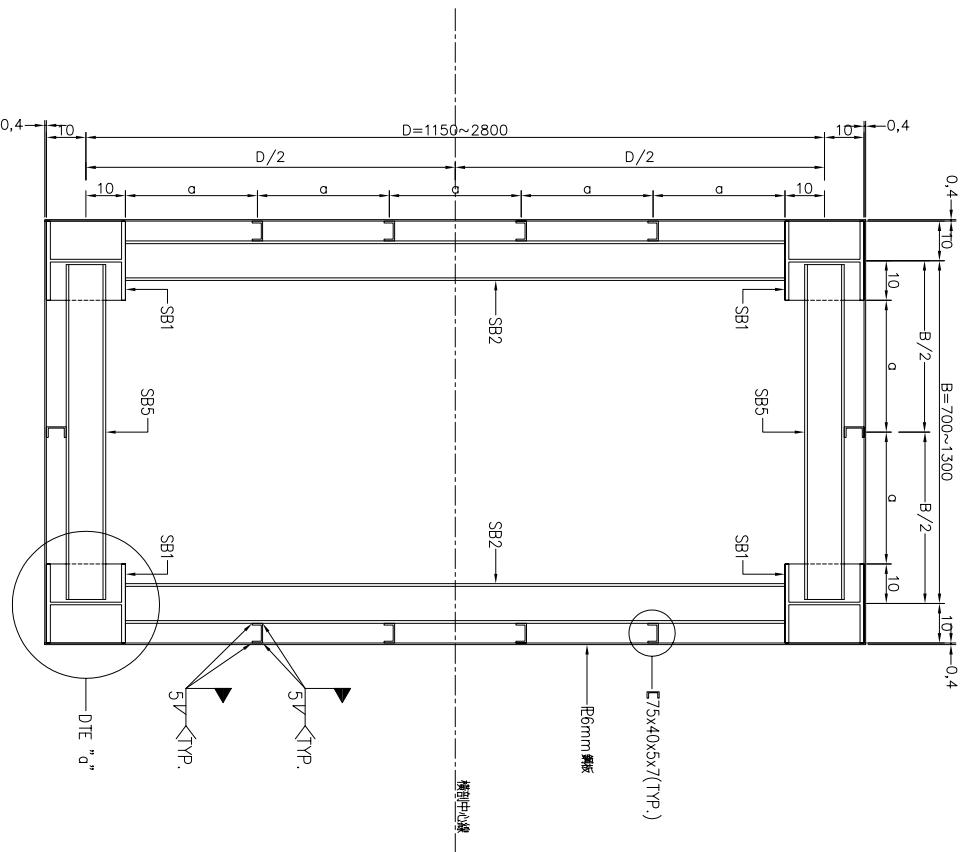

註：圖示 V_B 及與柱之交點（工作點）位置供做參考，可依實際放樣，於上下加勁板間做適當調整。

業		設計單位	新見國際設計規劃顧問有限公司	工程名稱	嘉義市路口意象景觀改善規劃設計案-忠孝、世賢路口景觀改善計畫	圖名							張數	22/23	圖號	DS-24
主	嘉義市政府						設計圖繪圖設計覆核	課長技正副局長	局長	竣工圖繪圖設計覆核	課長技正副局長	局長	工程編號竣工日期			