



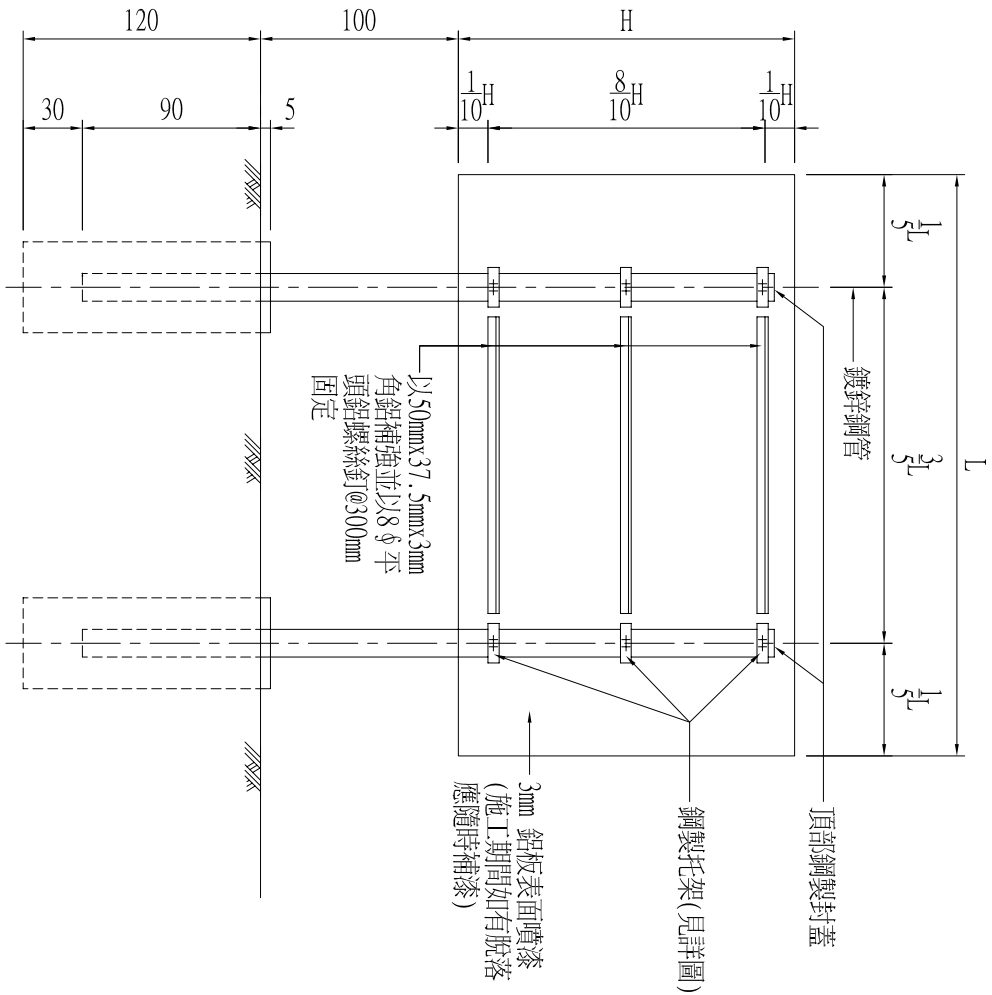

雙管柱鋁板背面圖

(單位:cm)


SCALE=1:20

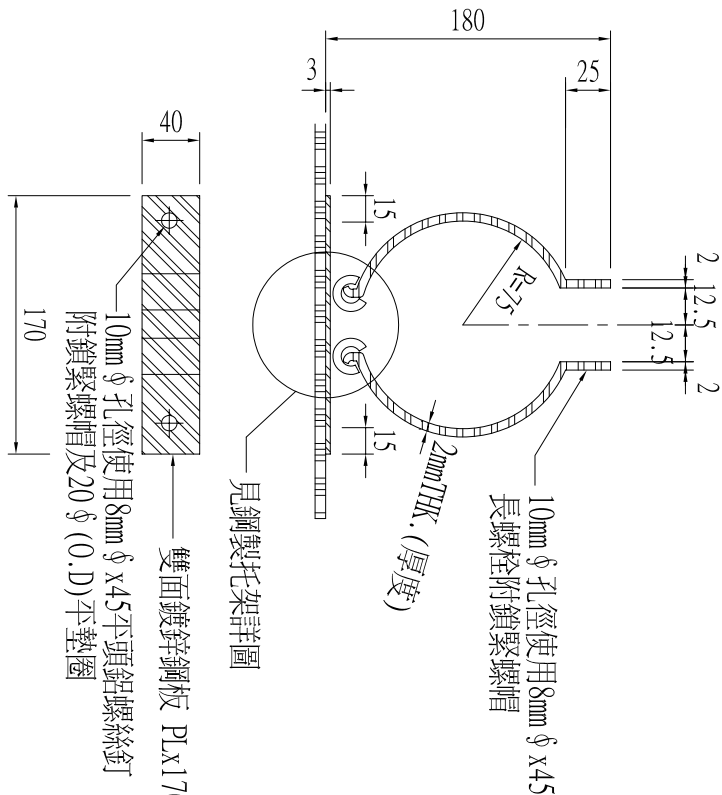

鍍鋅鋼製托架詳圖

(單位:mm)

SCALE=1:5

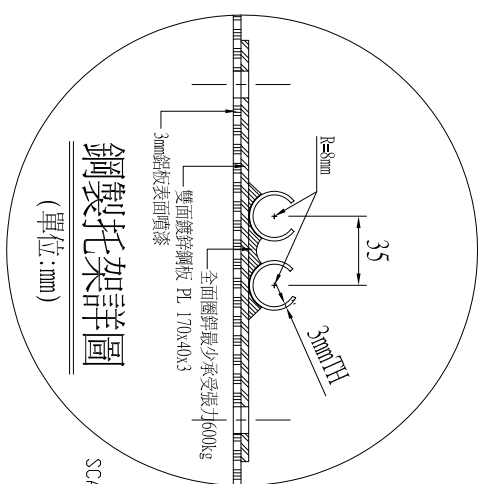

鋼製托架詳圖

(單位:mm)


SCALE=1:4

工程主辦機關名稱 (Title of the Agency)	
工程名稱 Project Name	高雄國際機場擴建工程
營造單位 Construction Supervisor	營造工程空氣污染防制措施收費管理辦法 Serial number of Air Pollution Control Fee collection
施工廠商 Contractor	00標價廠商公佈標單電話: 民國○○年○○月○○日或○○年○○月○○日 (09)○○○○-○○○○○○○○
施工期間 (Start/End Date)	民國○○年○○月○○日或○○年○○月○○日
工地負責人 (Site Manager)	姓名: 全民營造工程處 (Site Line and Name Address) 0800-000-0000 http://www.abc.com.tw
通報專線 (Consultation & Suggestions)	政風單位 1. 年(月) 2. 月(日) 3. 日(時)
電報公告事項 (Notice)	1. 年(月) 2. 月(日) 3. 日(時)

工程告示牌正面圖

(單位:cm)


SCALE=1:20

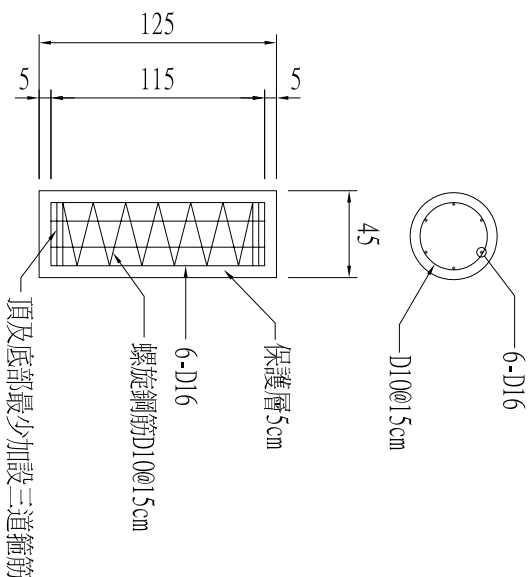

基礎詳圖

(單位:cm)

SCALE=1:40

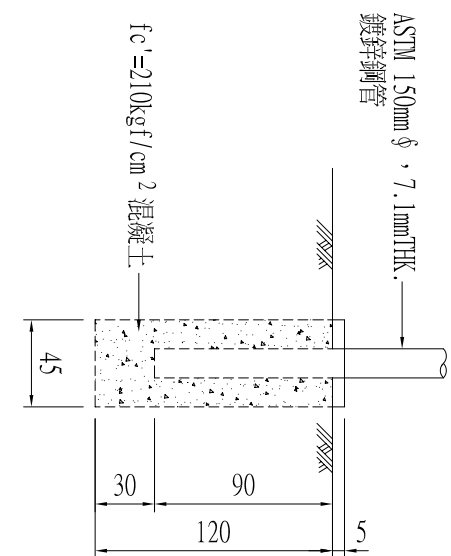

告示牌基礎圖

(單位:cm)

SCALE=1:40

業主	設計單位	工程名稱	圖名	設計繪圖	課長	局長	竣工繪圖	課長	局長	張數	圖號
嘉義市政府	新見國際設計規劃顧問有限公司	嘉義市路口景觀景觀改善規劃設計(案忠孝、世賢路口景觀改善計畫)	工程告示牌詳圖	設計設計	技正	副局長	設計設計	技正	副局長	15/23	D-15