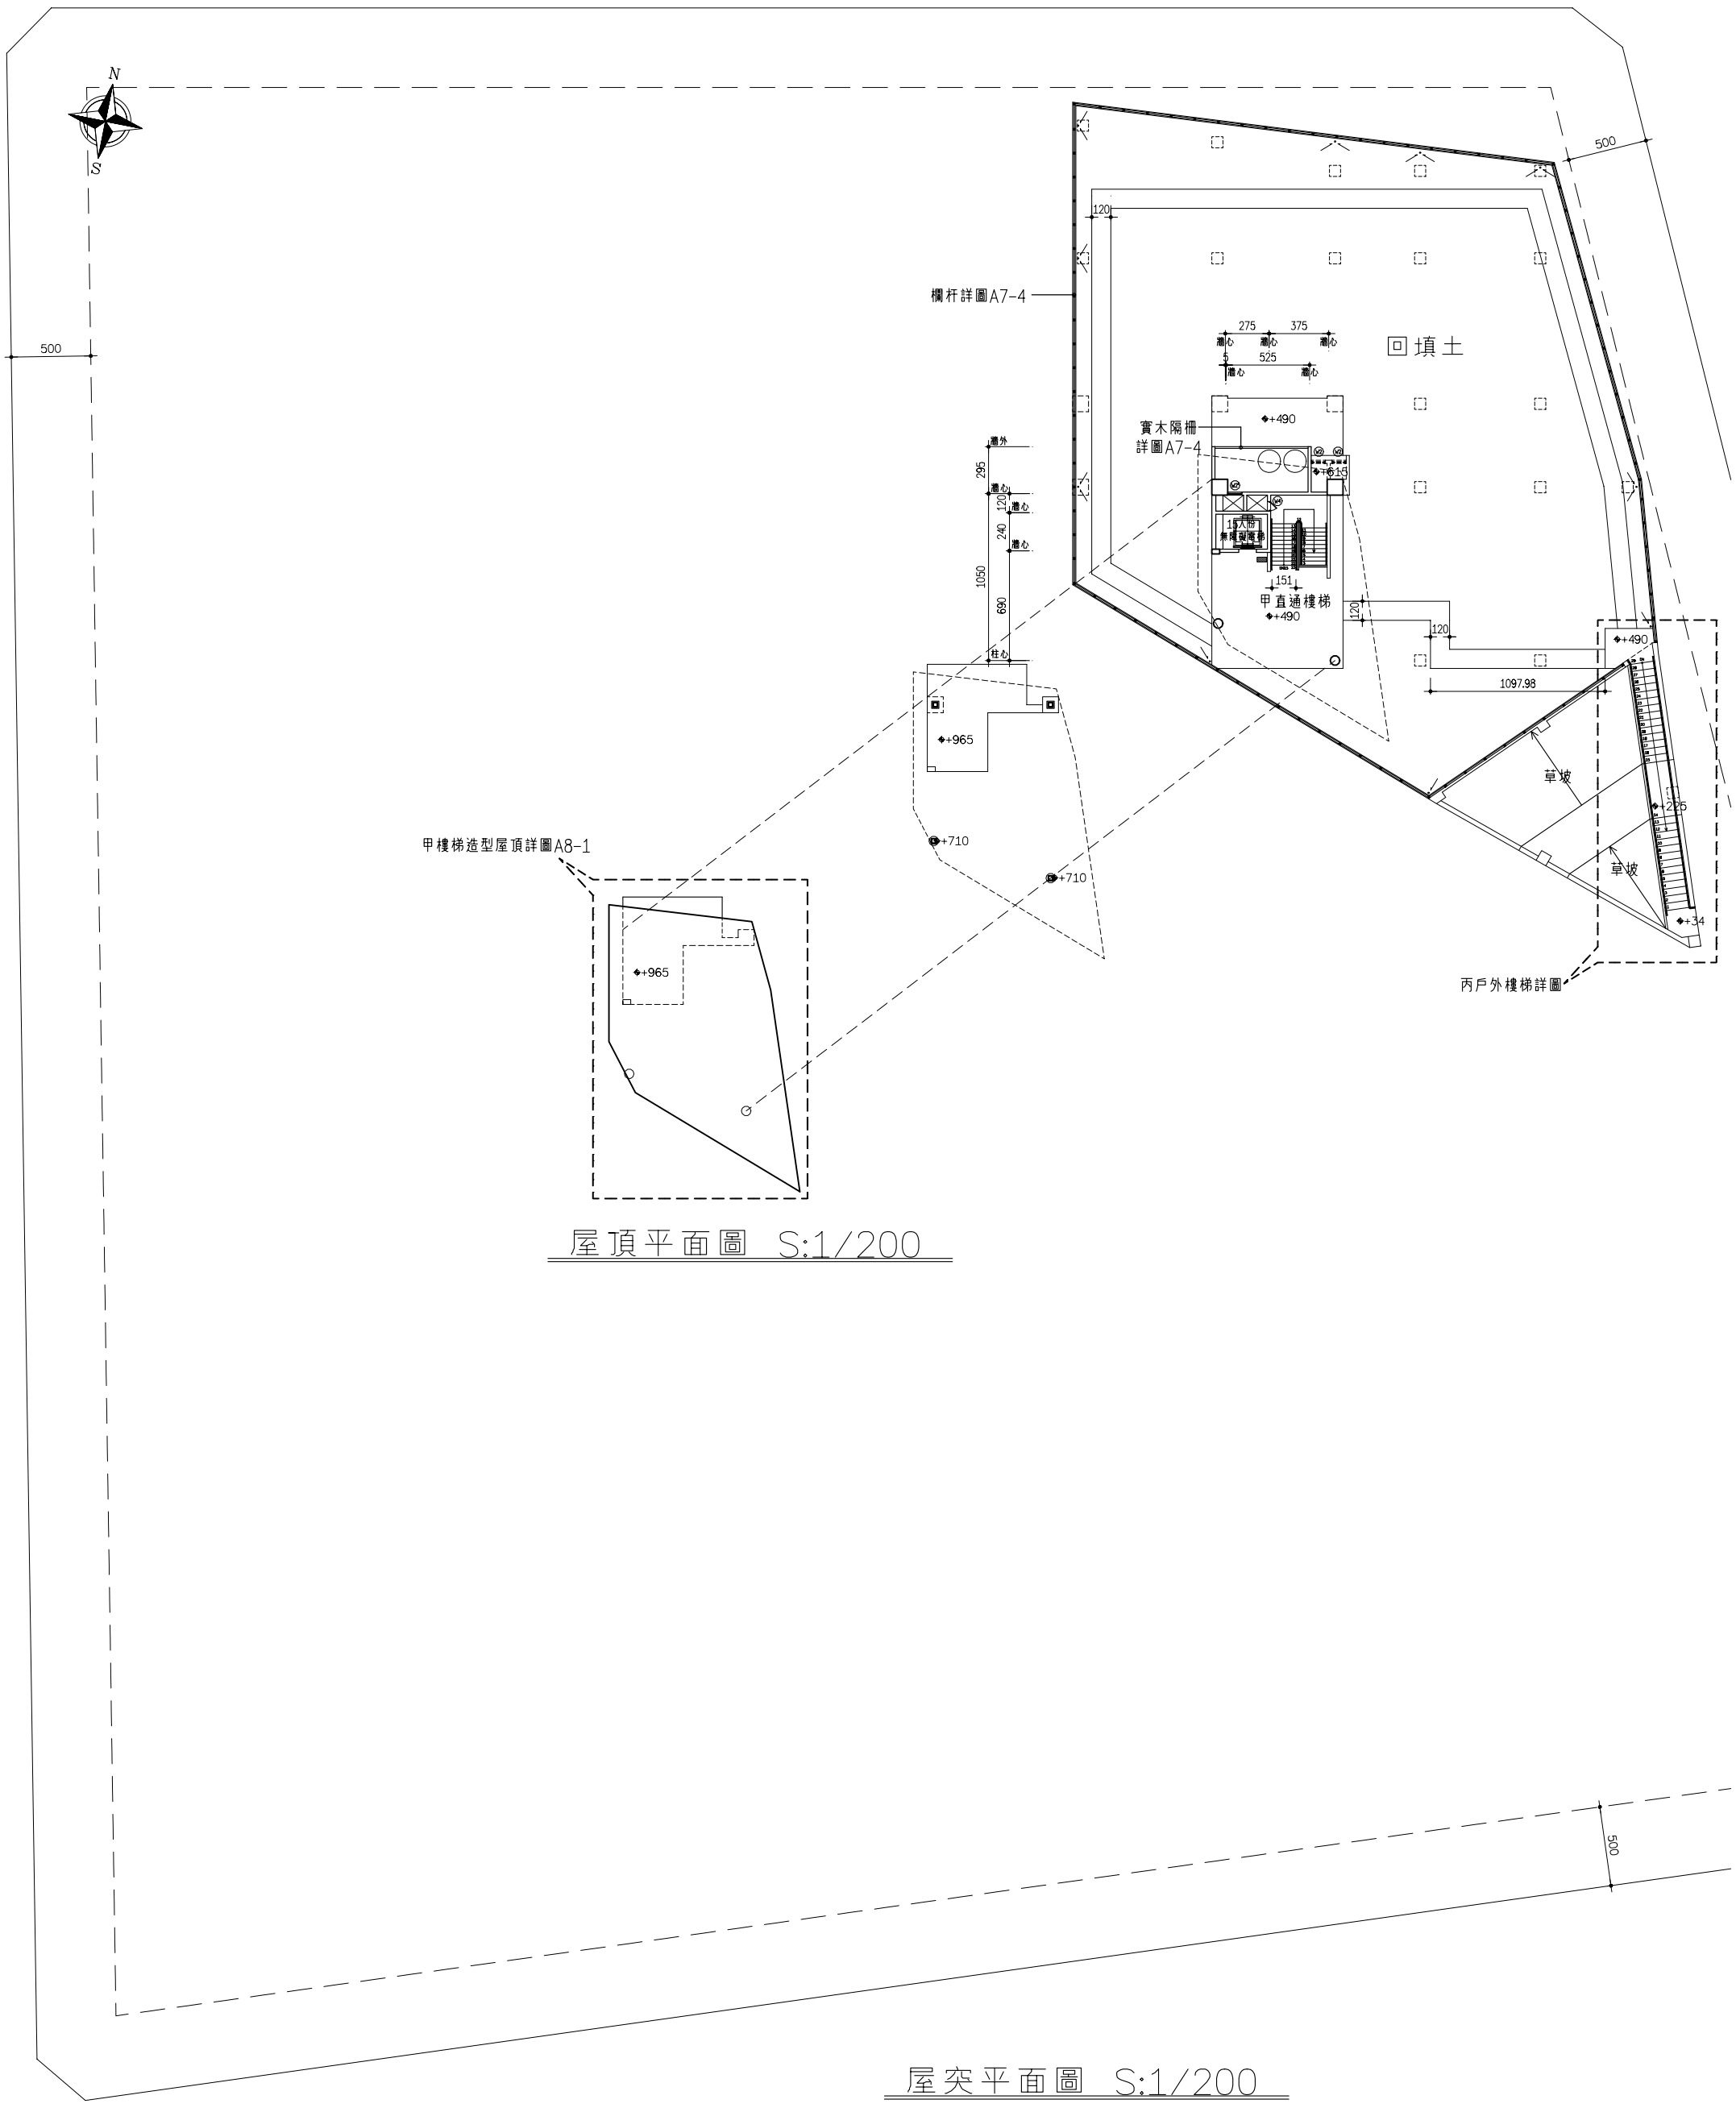

屋頂平面圖 S:1/200

屋突平面圖 S:1/200

圖號 4 A2

張號 9 146

業主/工程名稱

嘉義市文化路
文化廣場及
景觀風貌
改善工程計畫一
嘉義市原署嘉醫院
闢建廣場工程

屋突平面圖
屋頂平面圖

簽章

附註：

※起造人,承造人注意事項

一、應會同主任技師詳閱圖說、技專、請任
二、[illegible]
三、[illegible]
四、[illegible]
五、[illegible]
六、[illegible]
七、[illegible]
八、[illegible]
九、[illegible]
十、[illegible]
十一、[illegible]
十二、[illegible]

鈞壽生
建築師事務所
600
嘉義市公明路80號
TEL:(05)2713367
FAX:(05)2713370

款號	日期	修改內容
Δ		
Δ		
Δ		

校核
校核
設計
繪圖
業務號碼