

- ※起造人、承造人注意事項
- 一、承造人應會同主任技師詳閱圖說、核算數量及安全注意事項。如有疑義、請在開標或承攬前提出。否則視為充份了解。
  - 二、開工前、承造人應會同起造人申請開工、核定。非經核准不得任意增減工程。如有不符、請通知發包部辦理變更設計。否則如有糾紛由起造人、承造人負責。必須切實按核定圖樣施工。應隨時注意未盡理想之處。不予變更時。須先經變更設計核准後再行施工。請勿擅自更改。
  - 三、本圖新造工程標準。其主體結構及尺寸部份。起造人、承造人必須按圖施工。至於施工過程中一切技術措施及品質管制。材料費由承造人之投標及其負責人負一切安全責任。並按時申報監驗是否按圖施工。否則其後果由起造人或承造人負責。
  - 四、施工中主體結構部份。應於每完成一步由承造人提出增進土及預防措施報告。並按時申報開工及廢期等手續。以備竣工後申報使用執照。
  - 五、施工期間、承造人應依法妥為安全防護措施。不可將建築材料堆置於道路上妨礙交通。應嚴禁工人及運入、運出公共設施。應以人員之安全。
  - 六、開工前、承造人應依法妥為安全防護措施。不可將建築材料堆置於道路上妨礙交通。應嚴禁工人及運入、運出公共設施。應以人員之安全。
  - 七、開工後、應立即拆除工寮。並將周圍圍護設施。清理整頓。然後由承造人申請核發使用執照。
  - 八、如有其他臨時發生之疑問。請即提出研討。或向嘉義市政府建設單位書面查詢。切勿擅自解釋法令或規程。
  - 九、開工前、承造人應依法妥為安全防護措施。不可將建築材料堆置於道路上妨礙交通。應嚴禁工人及運入、運出公共設施。應以人員之安全。
  - 十、承造人應會同主任技師詳閱圖說、核算數量及安全注意事項。如有疑義、請在開標或承攬前提出。否則視為充份了解。
  - 十一、圖說及大圖圖說主任技師核算圖說後方得施工。
  - 十二、承造人不得使用下列材料:(1)海砂(2)含有輻射量之磚粉。

翁壽生  
建築師事務所  
600  
嘉義市公明路80號  
TEL:(05)2713367  
FAX:(05)2713370

核准	日期
校核	
設計	
繪圖	
業務號碼	

萊姆石(玫瑰色)


萊姆石Limestone- 玫瑰色規格&施工規範

- (一)規格要求:
- 尺寸&誤差 長600+/- 5mm  
寬300+/- 5mm  
高12+/- 3mm

註:表面自然面,底部定厚,四周機切面(自然表面凹凸不平有+/-3mm的範圍.)


(二)  
萊姆石Limestone屬於石灰岩一種的天然石材,呈現出柔和的玫瑰彩虹色彩.

(三)  
樣品及顏色需送設計單位審核通過後方可施工.

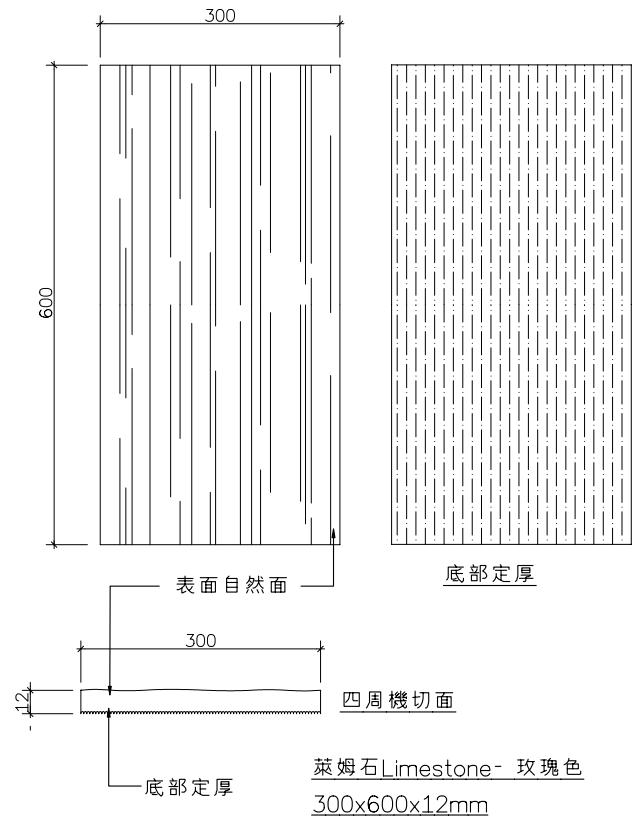

黃金洞石


- 1.中文名稱:黃金洞石
- 2.英文名稱:Yellow Travertine
- 3.規格尺寸:長120±2mm寬120±2mm高 17 ±2mm
- 4.材料特性:天然石材,其色澤為金黃色,四週滾圓角
- 5.施工前:須檢附包含樣品.營利事業登記證(須加蓋公司大小章及與正本相符字樣)需監造及業主單位審核可後方可施作.

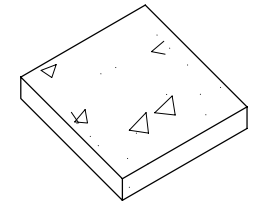


黃金洞石單磚圖  
L120\*W120\*H17  
單位: mm

朱紅洞石

- 1.中文名稱:朱紅洞石
- 2.英文名稱:Red Travertine
- 3.規格尺寸:長120±2mm寬120±2mm高 17 ±2mm
- 4.材料特性:天然石材,其色澤為朱紅色,四週滾圓角
- 5.施工前:須檢附包含樣品.營利事業登記證(須加蓋公司大小章及與正本相符字樣)需監造及業主單位審核可後方可施作.

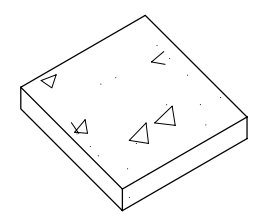

朱紅洞石單磚圖  
L120\*W120\*H17  
單位: mm

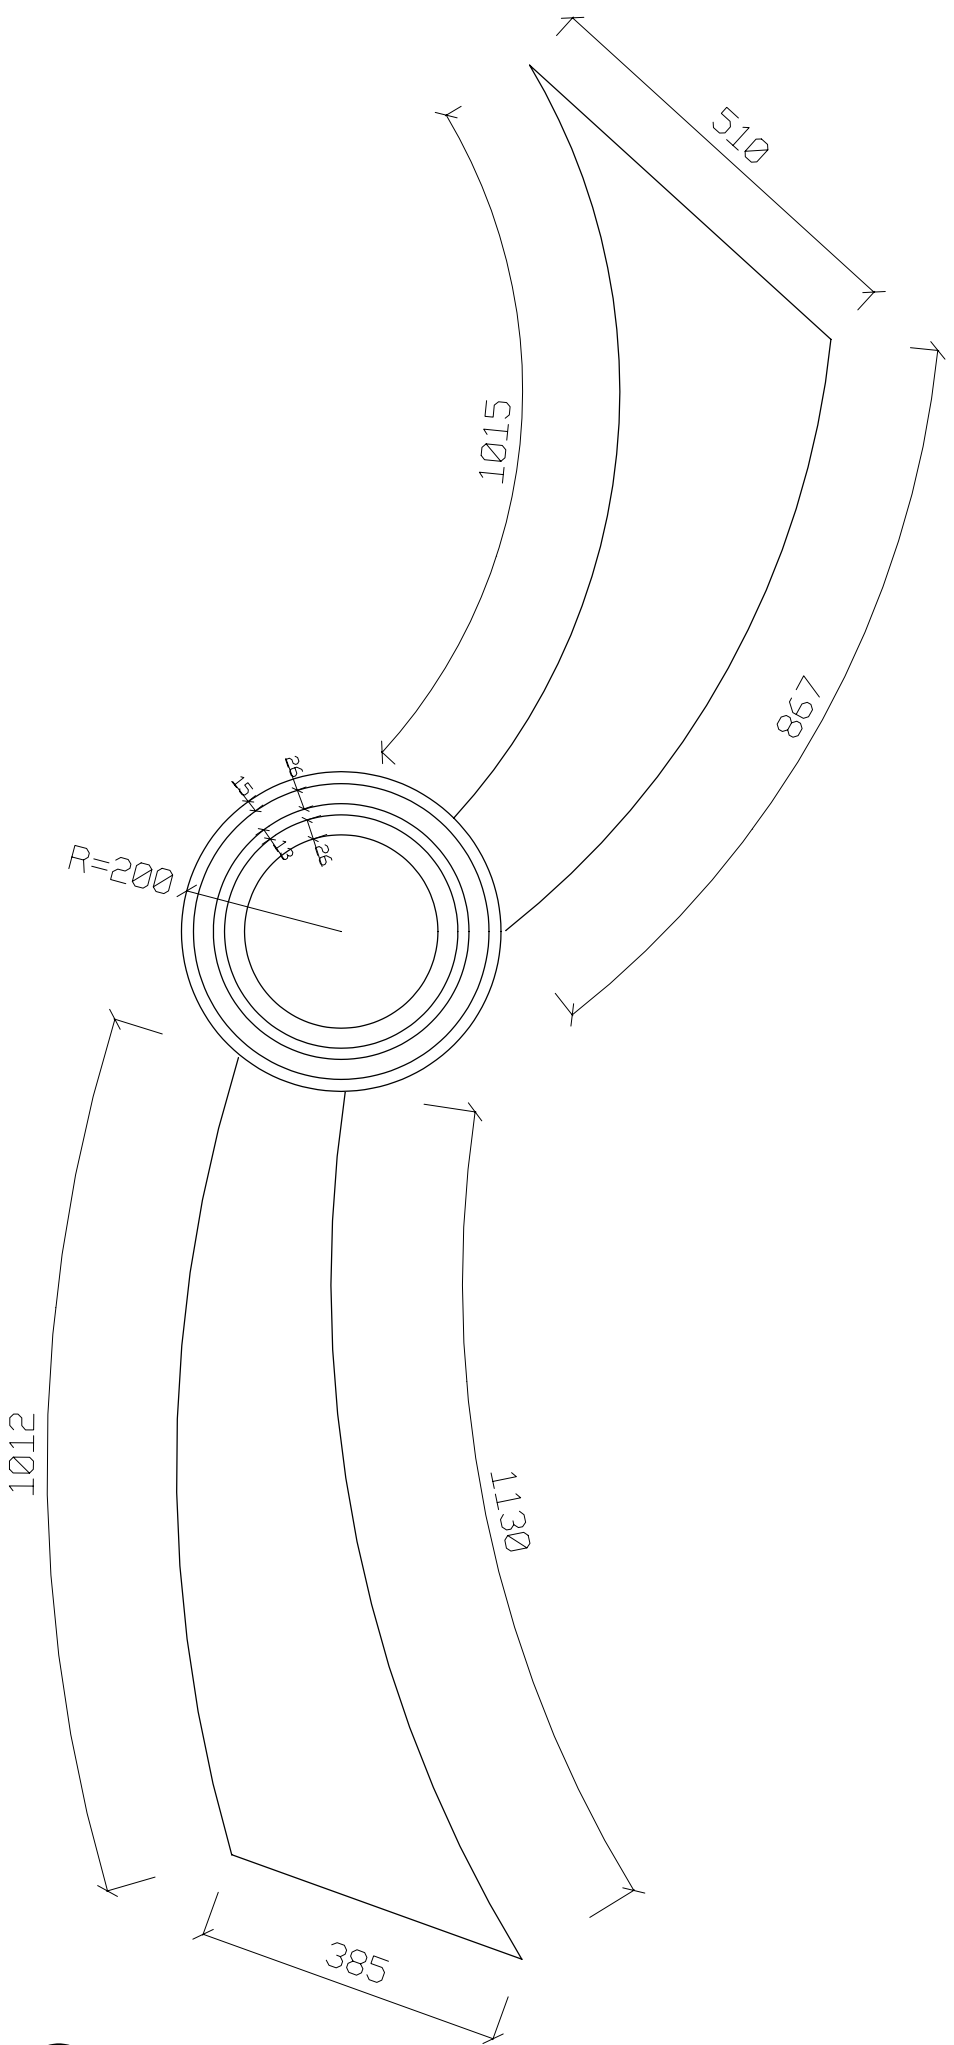

D-5  
D 結點放樣詳圖