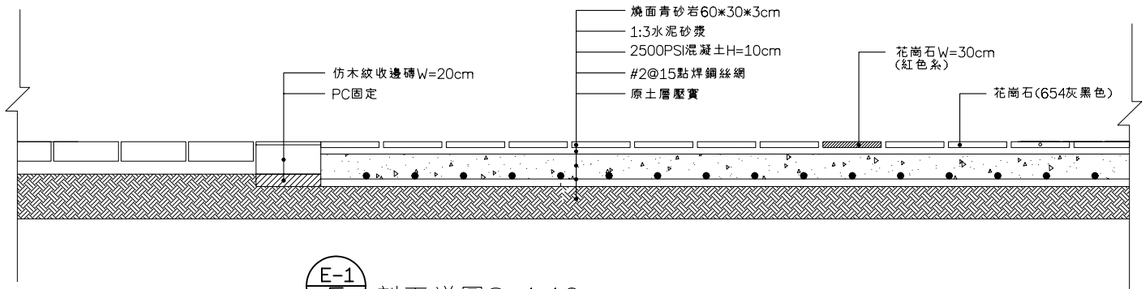

E-1 / E 剖面詳圖S=1:10

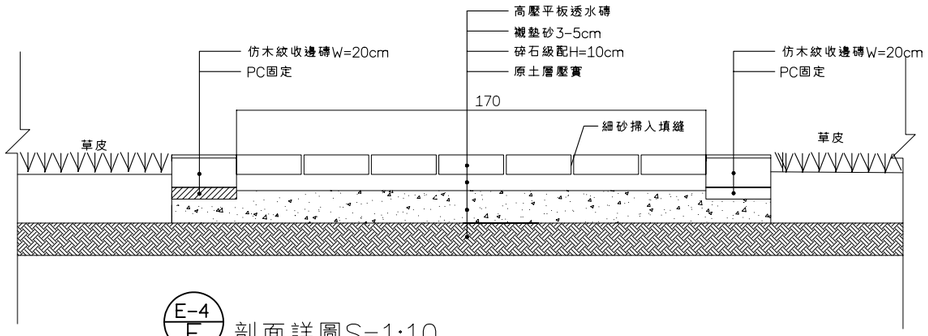

E-4 / E 剖面詳圖S=1:10

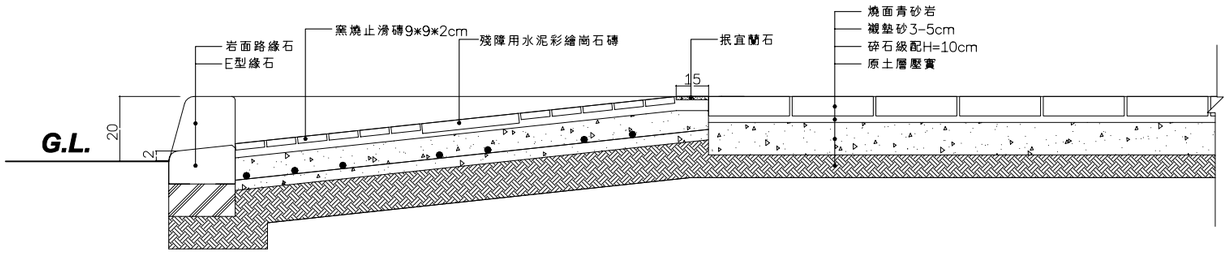

E-2 / E 剖面詳圖S=1:10

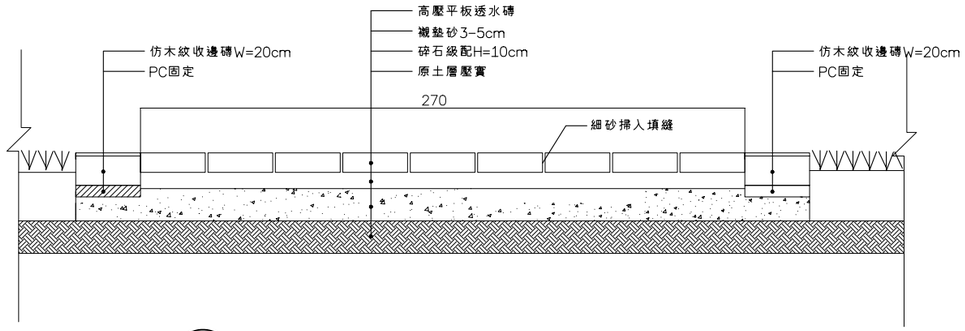

E-5 / E 剖面詳圖S=1:10

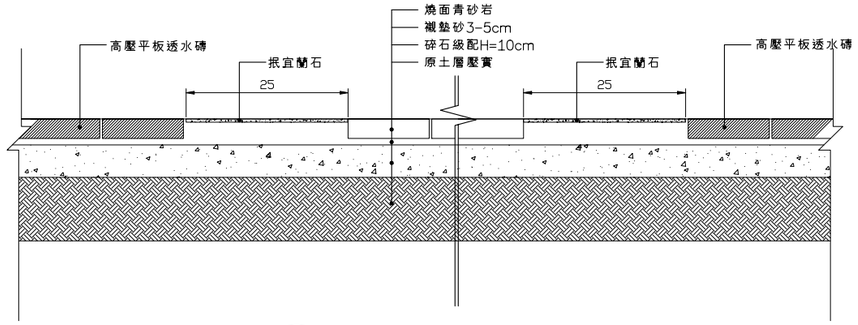

E-3 / E 剖面詳圖S=1:10

燒面青砂岩

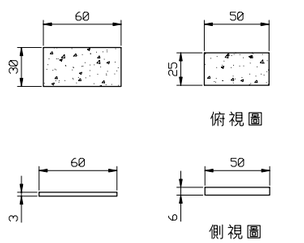

燒面青砂岩
L60W30*H3cm
單位：cm

燒面青砂岩
L50W25*H6cm
單位：cm

材料規範

一、石材

1.為確保工程品質及地鋪面平整美觀，本工程砂岩石材需六面機切並燒面加工成天然頁岩面．

2.承包商應提出各類石材樣品，以確認石材之種類、色澤、紋路、表面加工處理之程度（含收邊理），並經設計單位核可．

3.鋪貼石材產品、製品、或現場整體單元，除另有規定外或設計單位認為必要時，得要求承包商製作實品大樣，經核可後方得大批製作；　該核可之實品大樣得作為完工驗收材料認定之標準．

4.本工程使用之砂岩石材需符合CNS 6300 A1028硬石石材之規定．

二、施工要求

1.按石材規格及施工設計圖，對放樣基準線詳加確認並進行現場尺度之丈量及複核．

2.鋪設之石材須色澤大致相等，無裂痕、破損缺角等缺點．

3.石材顏色變化及明暗對比強烈者，應作分類選取，避免相鄰石材間顏色差異過大．

4.石材鄰接側邊隱匿部分，使用裁切石材面，而嵌入部分應有1.5cm以上，其表面之加工處理應與該側面石材表面相同．

5.石材鄰接側邊露光部分，其表面加工處理亦須與鄰接面相同．

6.進場之石材如設計單位認為必要時，得抽樣送試驗單位檢驗．

圖號	張號
15/B	51/146

業主/工程名稱

嘉義市文化路文化廣場及景觀風貌改善工程計畫－嘉義市原署嘉醫院關建廣場工程

EE-1~EE-6
剖面詳圖
燒面青砂岩

簽章

附註：

※ 起造人,承造人注意事項

一.承造人應會同主任技師詳閱圖說、核算數量及安全性並實地勘察，如有疑義、請在開標或采購前提出,否則視為充份了瞭解.

二.開工前、承造人應會同起造人申請鑑界、按指定界線收圖放樣經主任技師核對無誤後施工,若有不符,請通知建築師辦理變更設計,否則如有糾紛由起造人,承造人負責.

三.必須切實按照核定圖樣施工，倘設計如有未盡理想之處,欲予變更時,須先辦妥變更設計,核准後再行施工,請勿擅自更改.

四.本圖所經政府核准有案,其主要結構及尺寸部份,起造人,承造人必須按圖施工,並於施工處理之一切技術措施及品質管制建材材質應由承造人之技師及其負責人負一切安全責任,並按時申報查驗是否按圖施工,否則其後果由起造人或承造人負責.

五.施工中主要結構部份,應按照規定送步由承造人提出混凝土及鋼筋檢驗報告並按時申報開工及展期等手續,以備竣工後申領使用執照

六.施工期間、承造人應依法妥設安全防護措施,不可將建築材料堆置於道路上妨礙交通,並應隨時工程人員導入,確保公共設施、鄰房及人員之安全.

七.房屋完成後,立即拆除工寮,並將房屋周圍道路水溝,清理整復,然後由承造商申請核發使用執照

八.如有其它臨時發生之疑問,請即提出研討,如向縣市政府請警單位書面查詢,切勿擅自解釋法令或施做

九.開挖地下室如遇有樹安全措施圖樣或構造與卷不符之土壤分佈狀,應隨時通知設計人檢討修正,否則由承造人負安全責任

十.承造人應負責向主管建築機關報請開工、勘驗、竣工、展期及申請使用執照之一切手續與費用.

十一.模板製做前、應先由承造人繪就模板支撐結構及大樣圖經主任技師核算無誤後方得施工.

十二.承造人不得使用下列材料:(1)海砂(2)含有輻射量之鋼筋

翁壽生
建築師事務所
600
嘉義市公明路80號
TEL:(05)2713367
FAX:(05)2713370

次數	日期	修改內容
△		
△		

核准	日期
校核	
設計	
繪圖	
業務號碼	

Z:\03設計案\06景觀\署嘉廣場\0807\圖說\景觀\B-15