




3 參層平面圖
A2-1 SCALE 1: 100

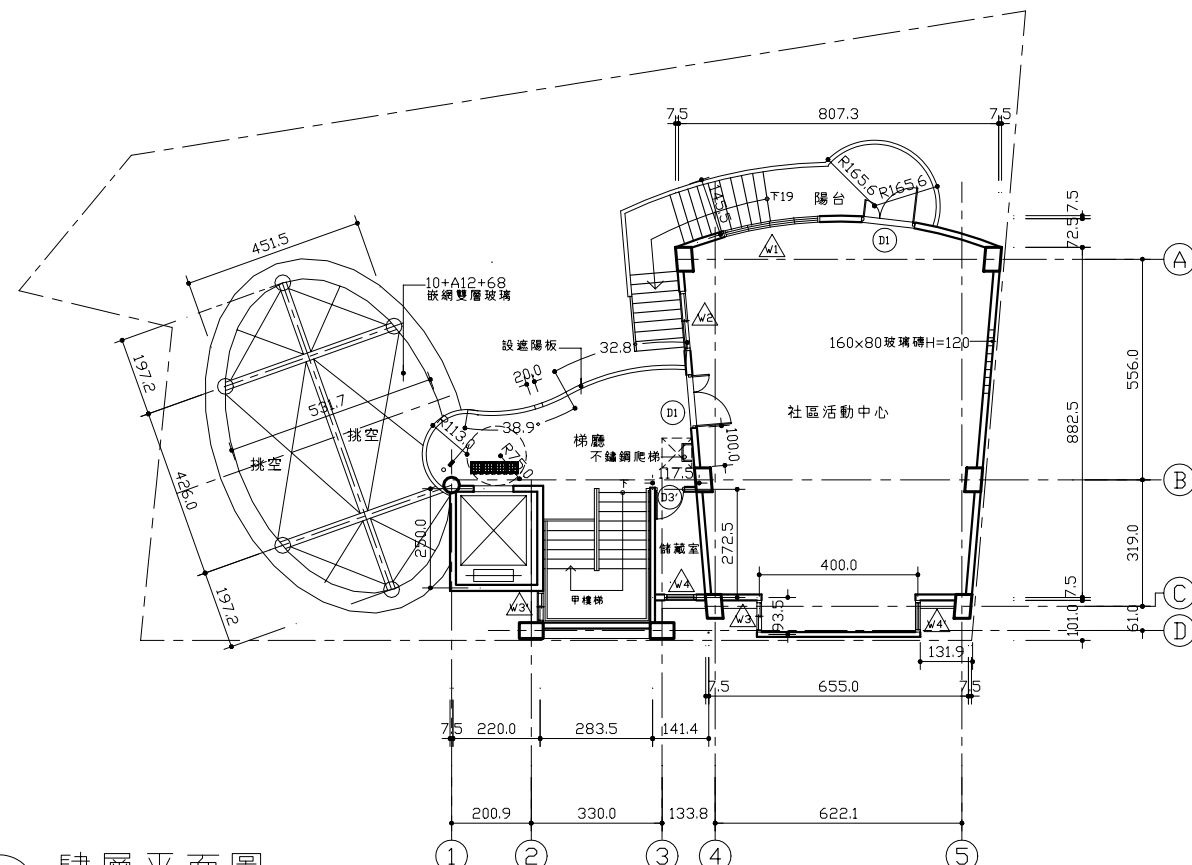

4 肆層平面圖
A2-1 SCALE 1: 100

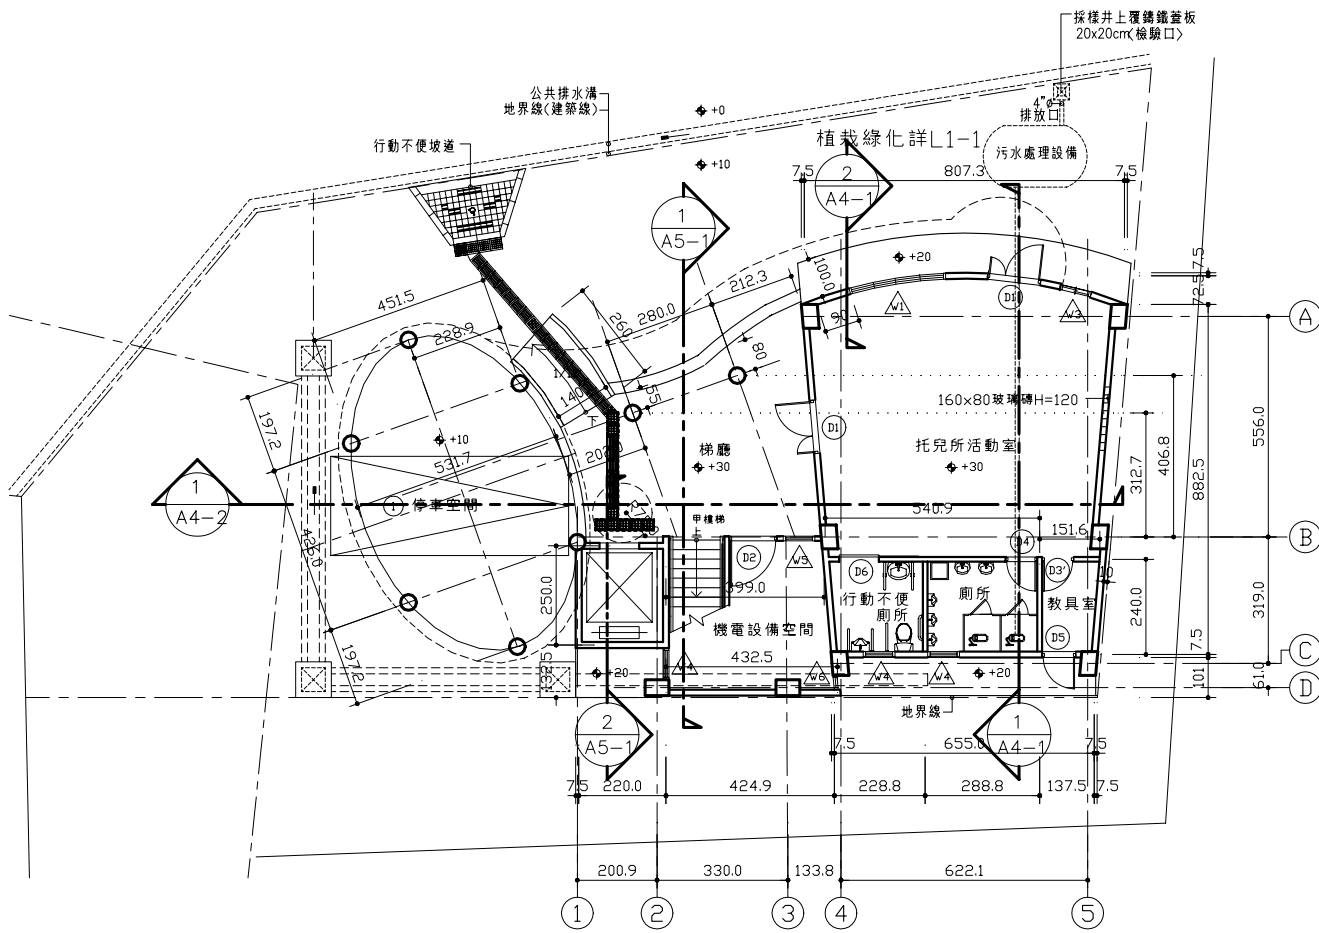

1 壹層平面圖
A2-1 SCALE 1: 100

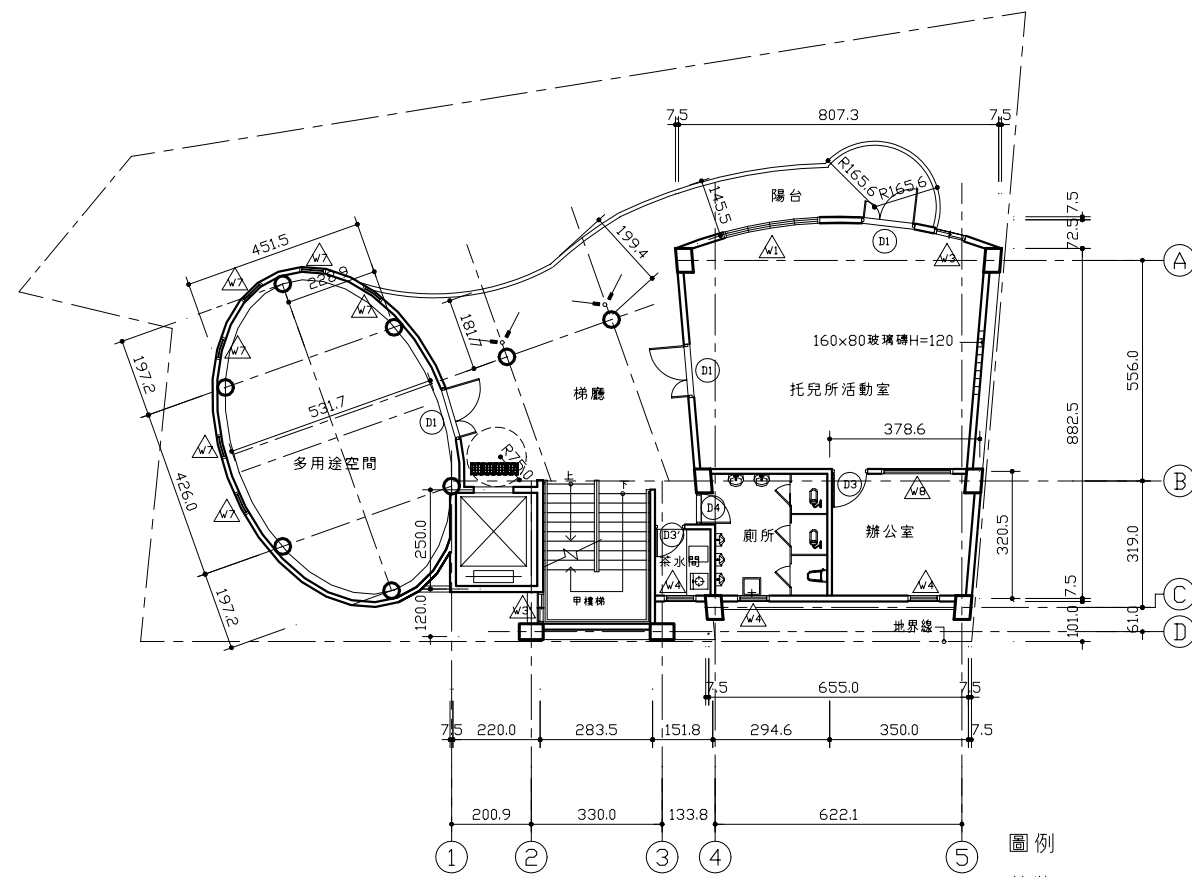

2 貳層平面圖
A2-1 SCALE 1: 100

圖例
外牆 15cmRC WALL
內牆 12cmRC WALL

1.建築物壹~肆層距地界線>1m<1.5m,開口門窗(註)△△
防火時效均符合建築技術規則規定

圖名 TITLE

壹~肆層平面圖

案號 PROJECT

04W-0F

圖面修正 DATE

審核 APPROVED

設計 DESIGNER

繪圖 DESIGNED

建築師 ARCHITECT

圖號 A2-1

張數 3/43

