


## 附錄二 原始設計圖面

目前嘉義火車站之原始圖面除了刊印於《台灣建築會誌》第五輯第五號中的圖面之外，其餘原始設計圖面均收藏於東海大學建築形態研究室。

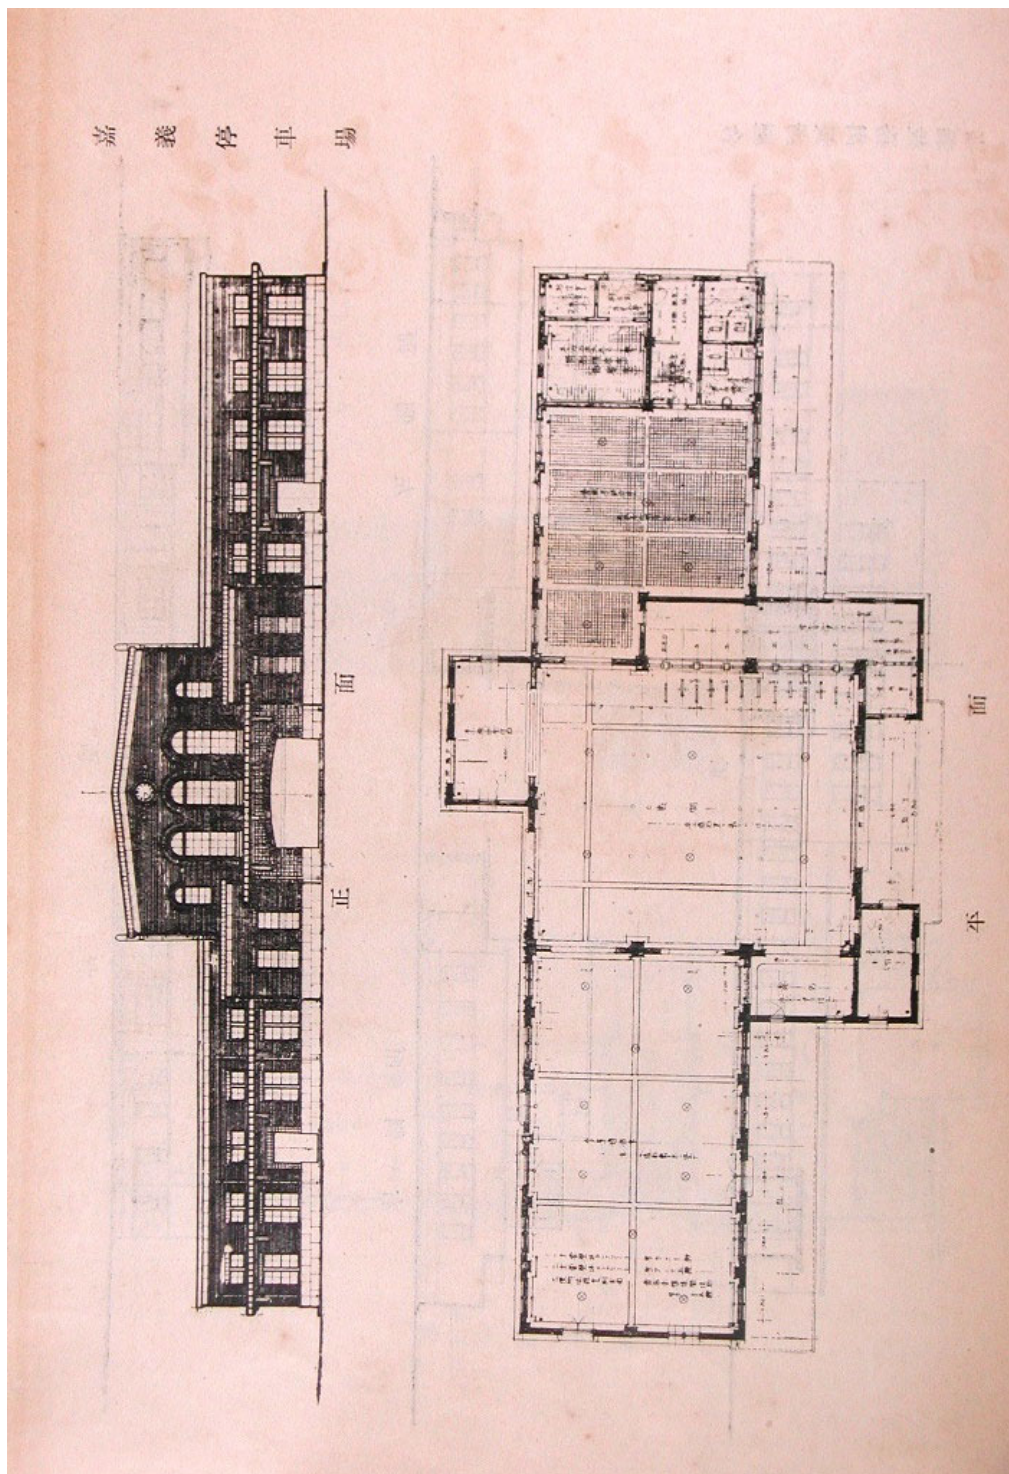

刊載於《台灣建築會誌》第五輯第五號之附圖說明

嘉義火車站之原始設計圖面均收藏於東海大學建築形態研究室，因本研究調查之需求，由該研究室提供相關圖面資料。其中嘉義火車站主要站體建築之設計圖面之總圖名為「嘉義驛本家其他新築工事圖」，主要站體建築北側之辦公室之總圖名為「嘉義驛事務所改築外四件工事圖」，其他週邊附屬設施及建築另外裝訂為「嘉義驛之部」圖冊。

### 嘉義驛本家其他新築工事圖（備註欄標示為※者，以第二原圖方式複製）

主圖名	子圖名或說明	張次編號	比例	圖紙尺寸	備註
嘉義驛本家其他新築工事圖	配置及撤去物其他一部模樣替圖	1/29	1/200	A1	※
嘉義驛本家其他新築工事圖		3/29		A0	翻拍
嘉義驛本家其他新築工事圖	側面圖橫斷面圖	4/29		A0	※
嘉義驛本家其他新築工事圖	正面外部詳細圖	6/29		A0	※
嘉義驛本家其他新築工事圖	特別待合室詳細圖	10/29		A0	※
嘉義驛本家其他新築工事圖	壹貳等待合室平面詳圖	11/29	1/20	A0	※
嘉義驛本家其他新築工事圖	參等待合室詳細圖	12/29		A0	※
嘉義驛本家其他新築工事圖	參等待合室及庇見上圖	13/29		A0	※
嘉義驛本家其他新築工事圖	化妝室及污水淨化槽詳細圖	14/29		A0	※
嘉義驛本家其他新築工事圖	屋上伏圖	16/29		A0	※
嘉義驛本家其他新築工事圖	各所軸組圖	18/29	1/100	A1	※
嘉義驛本家其他新築工事圖	各柱下基礎詳細圖	19/29	1/100	A1	※
嘉義驛本家其他新築工事圖	各種繫梁詳細圖	20/29	1/20	A1	※
嘉義驛本家其他新築工事圖	各種鉄骨柱及其他梁詳細圖（一）	21/29	1/20	A1	※
嘉義驛本家其他新築工事圖	各種鉄骨柱其他詳細圖（二）	22/29	1/20	A1	※
嘉義驛本家其他新築工事圖	各種鉄骨梁詳細圖	23/29	1/20	A1	※
嘉義驛本家其他新築工事圖	各庇持送其他詳細圖	24/29	1/20	A1	※
嘉義驛本家其他新築工事圖	各種梁及柱斷面圖	25/29	1/20	A1	※
嘉義驛本家其他新築工事圖	各種鉄筋混凝土床版梁柱斷面、其他詳細圖、便所床配筋圖、厚壁配筋圖、各梁板配筋圖	26/29	1/20	A1	※
嘉義驛本家其他新築工事圖	各種鉄筋混凝土梁詳細圖(配筋圖)	27/29	1/20	A1	※
嘉義驛本家其他新築工事圖	各種鉄筋混凝土壁其他詳細圖	28/29	1/20	A1	※
嘉義驛本家其他新築工事圖	排水管優設圖及溜枱詳細圖(陰井)	29/29	1/20	A1	※
嘉義驛本家其他新築工事圖	廣間詳細圖	□/29		A0	※
嘉義驛本家其他新築工事圖	(部分便所圖面)	□/29		A0	※