



【圖 2-1-45】嘉義火車站東立面之面磚計劃

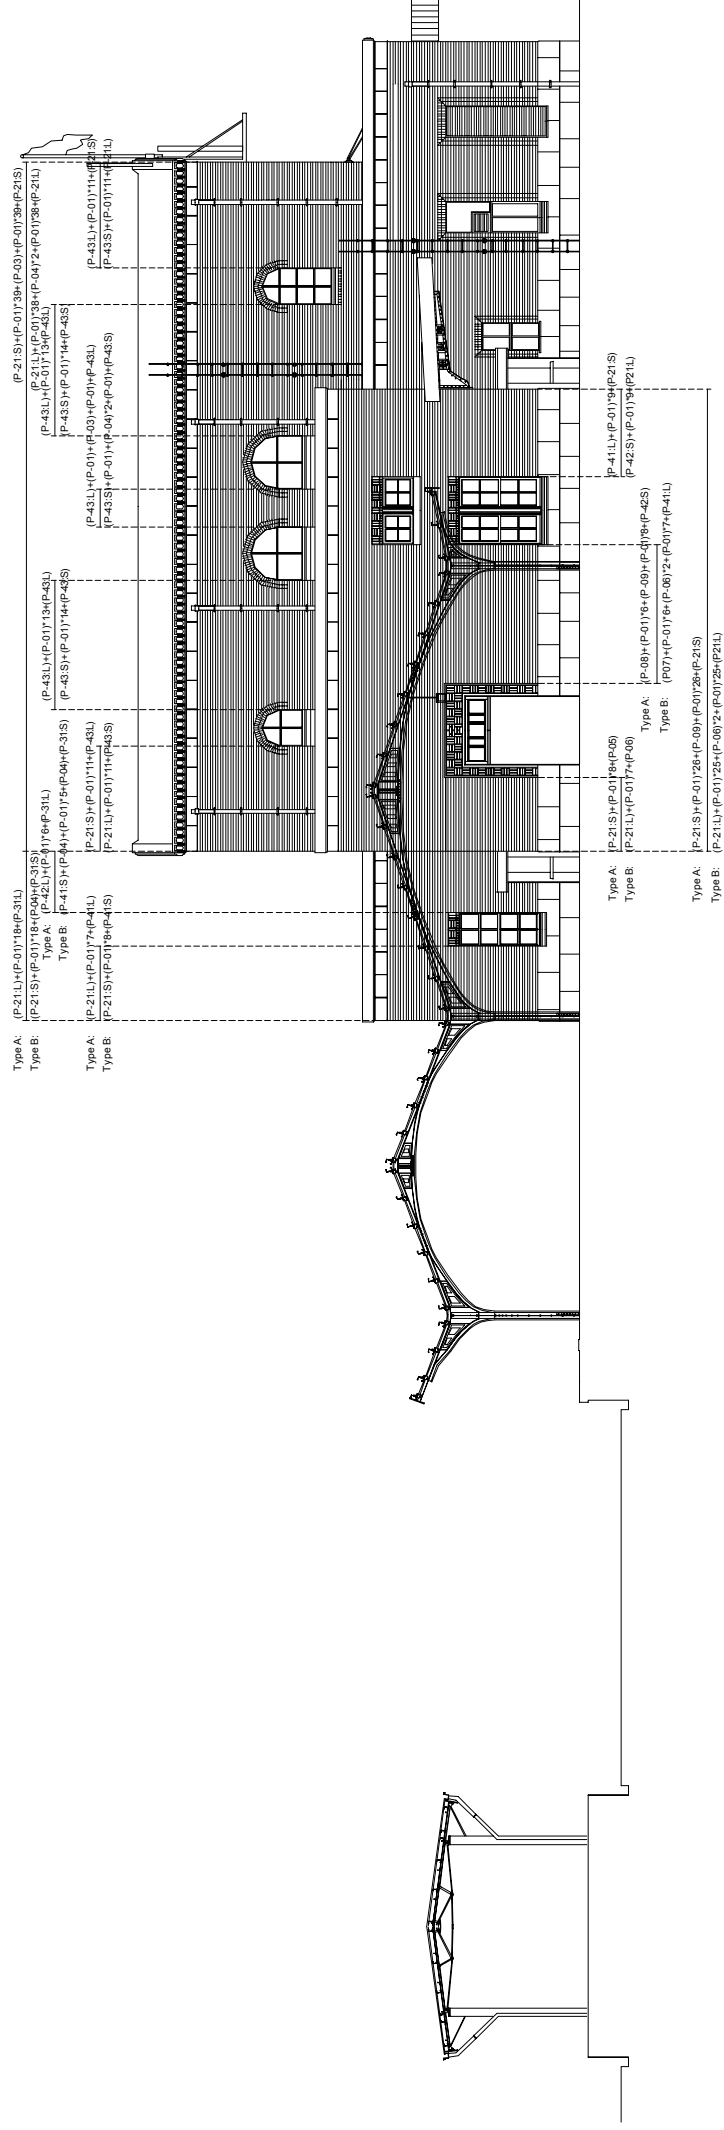

【圖 2-1-46】嘉義火車站南立面之面磚計劃

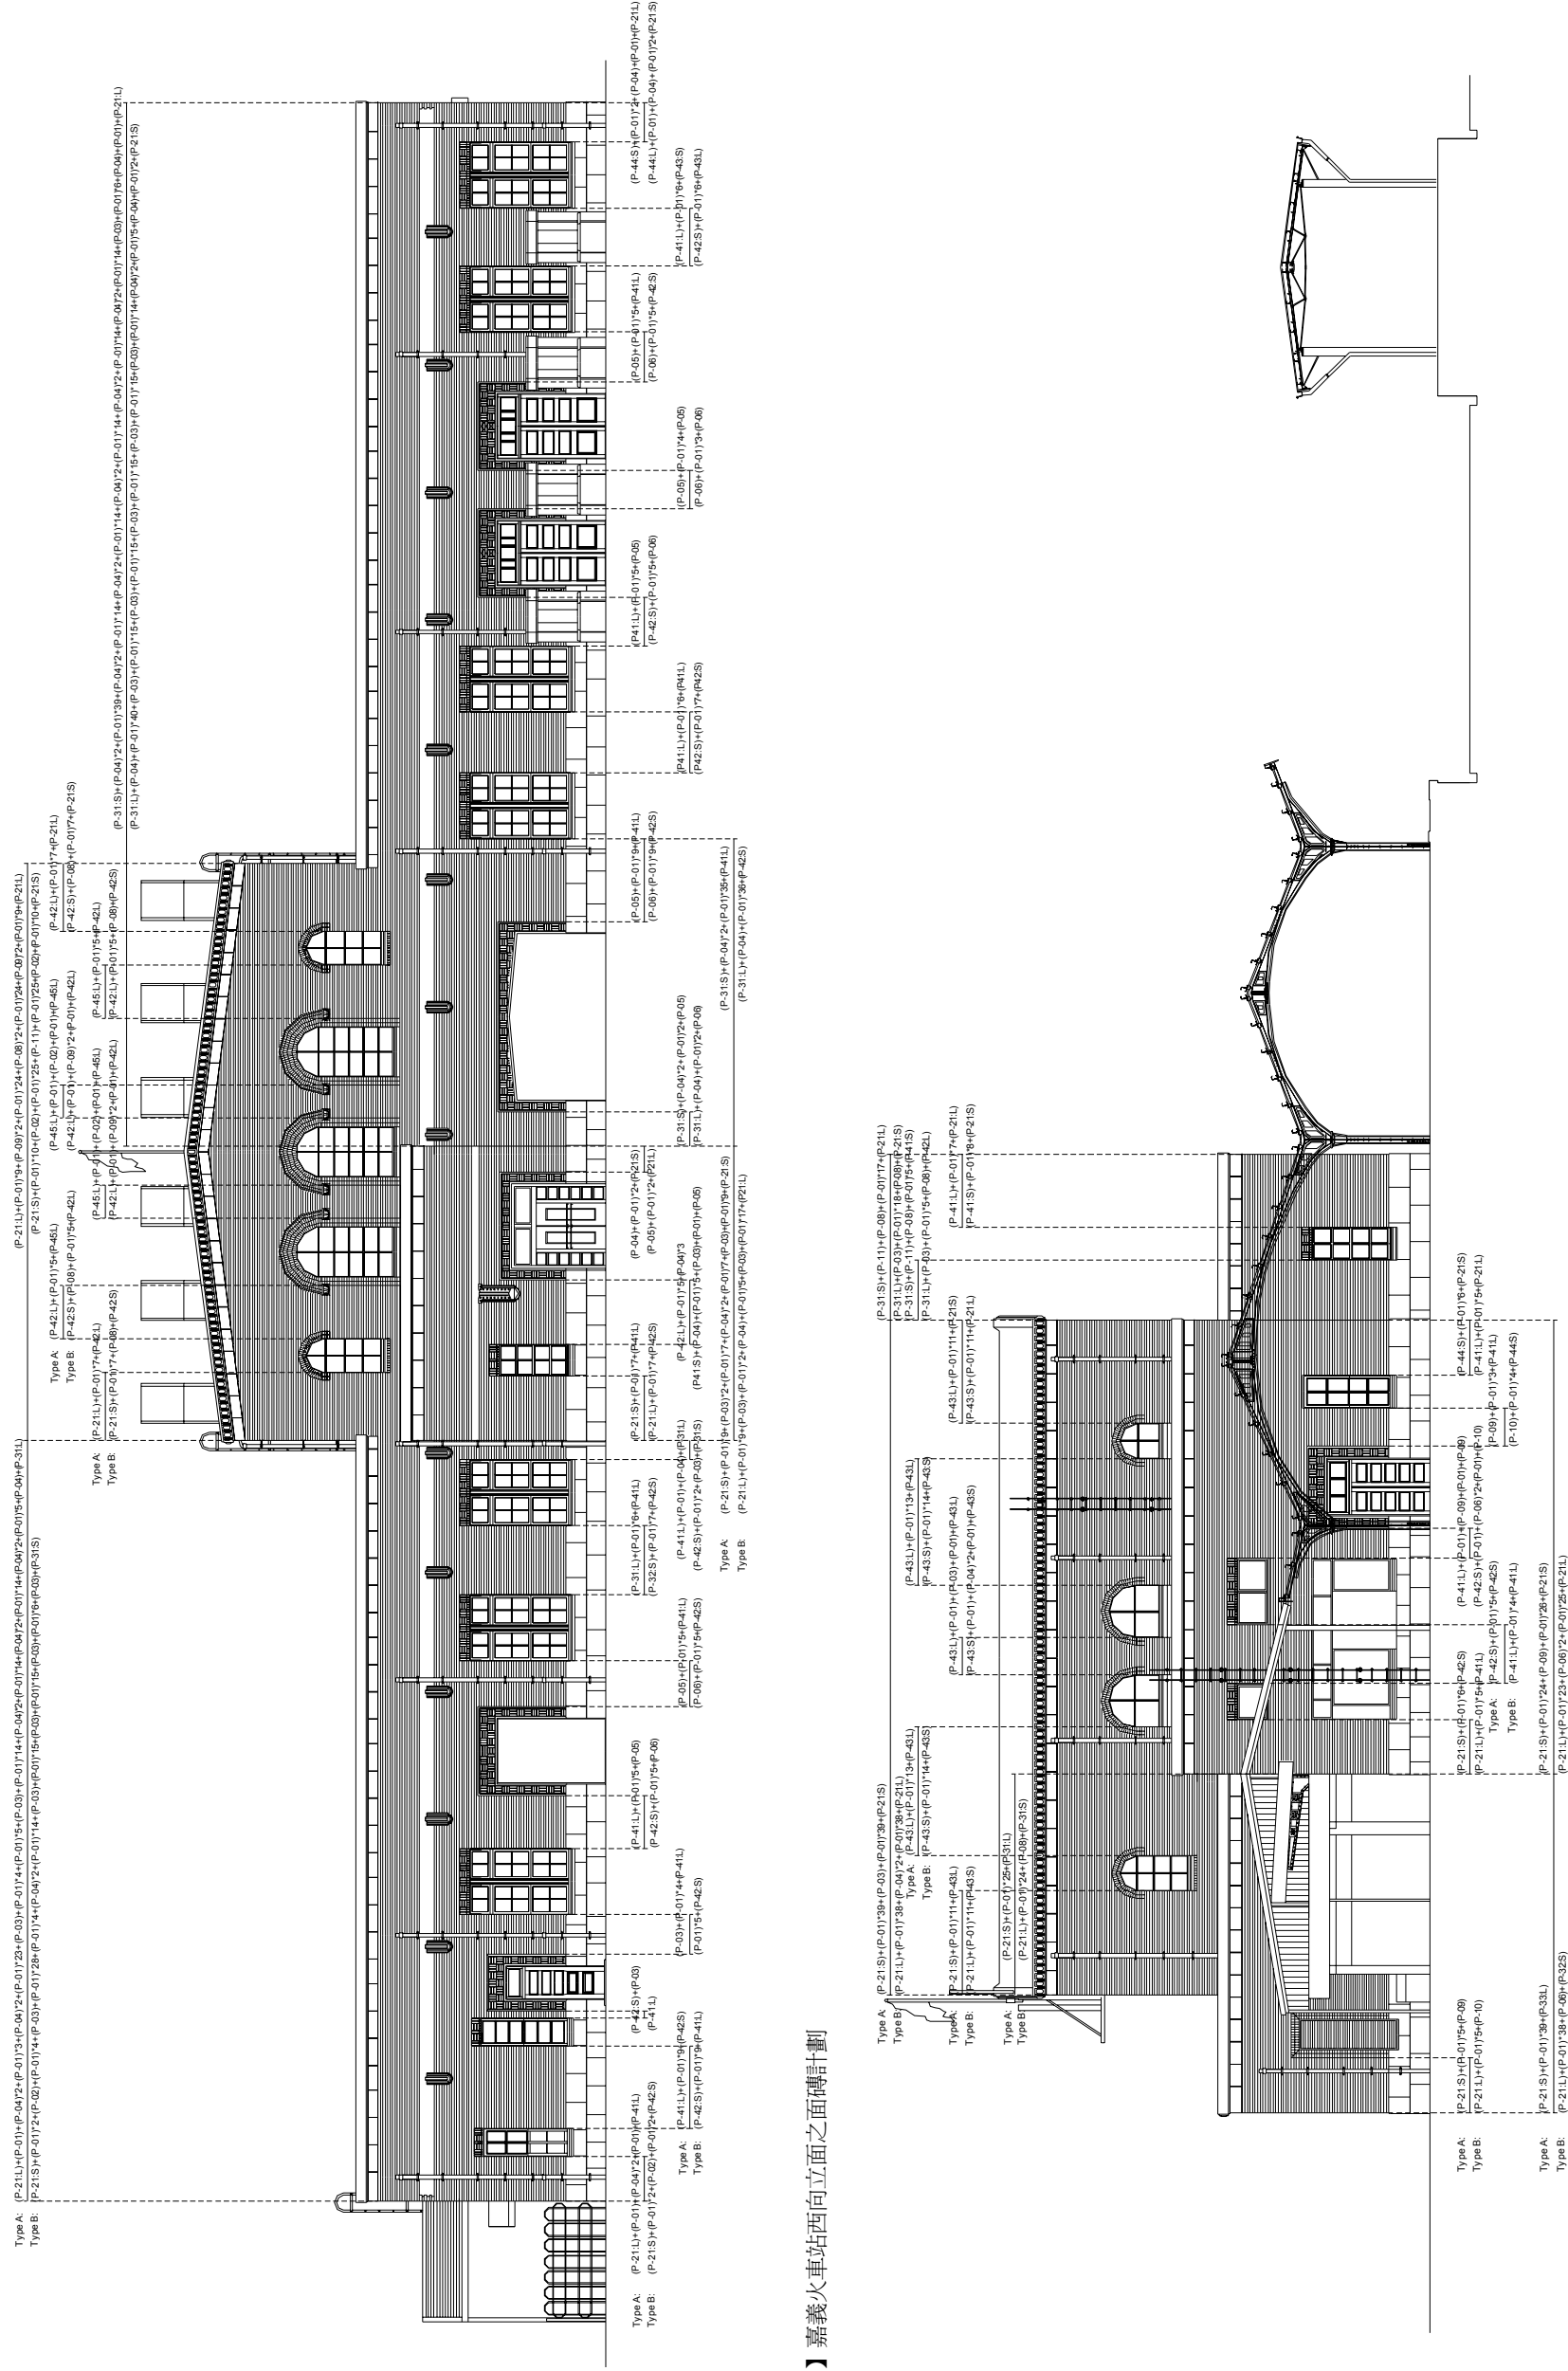

【圖 2-1-47】嘉義火車站西向立面之面磚計劃

【圖 2-1-48】嘉義火車站北向立面之面磚計劃