



立面破壞圖 A

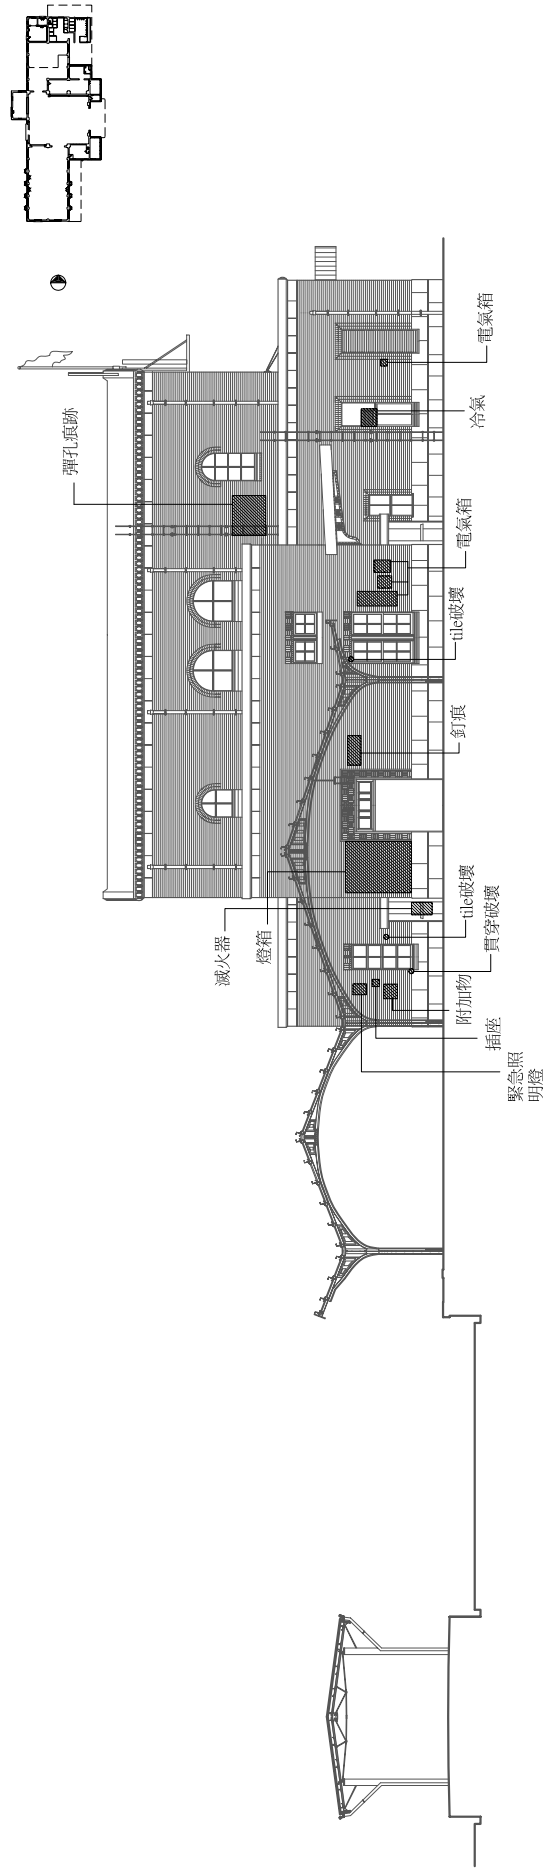


立面破壞圖 B

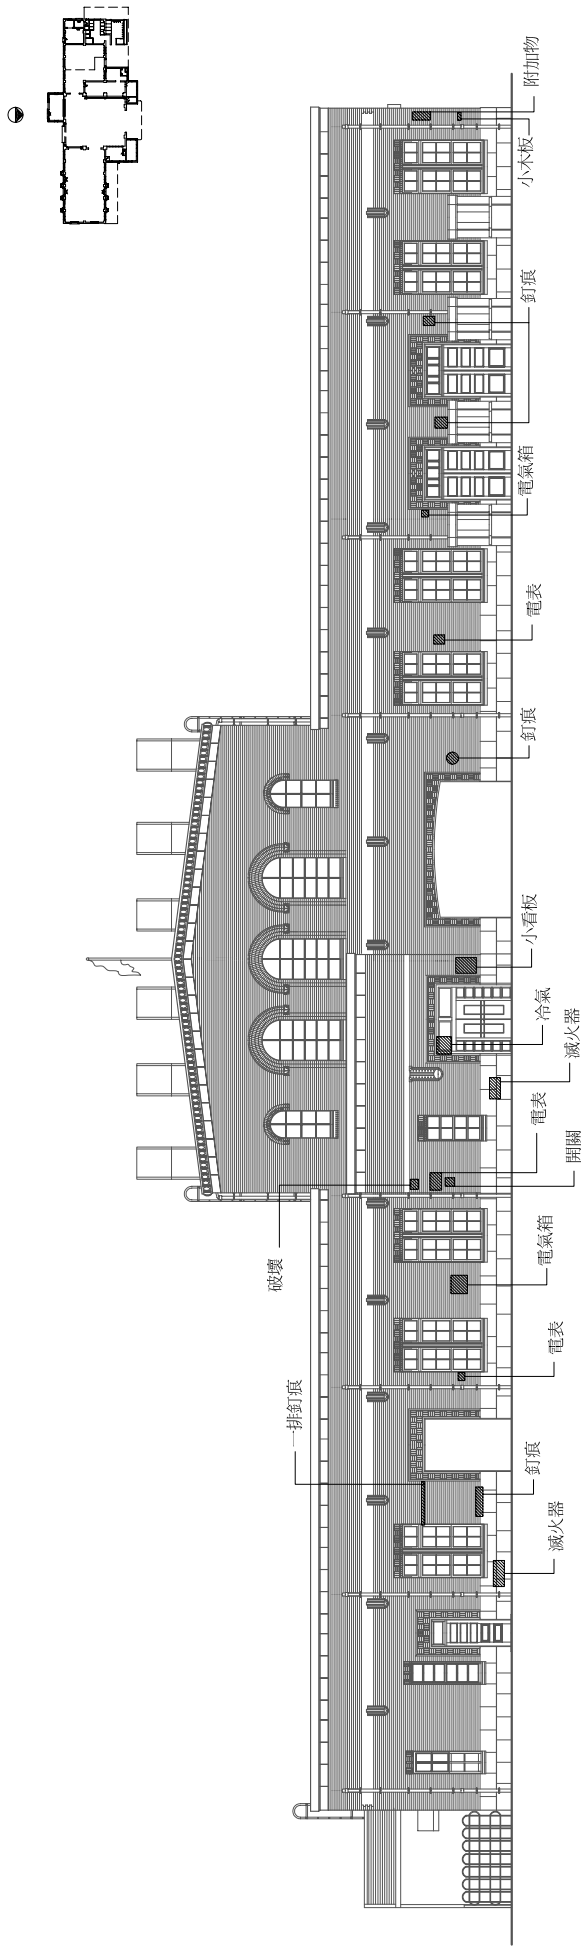



立面破壞圖 C

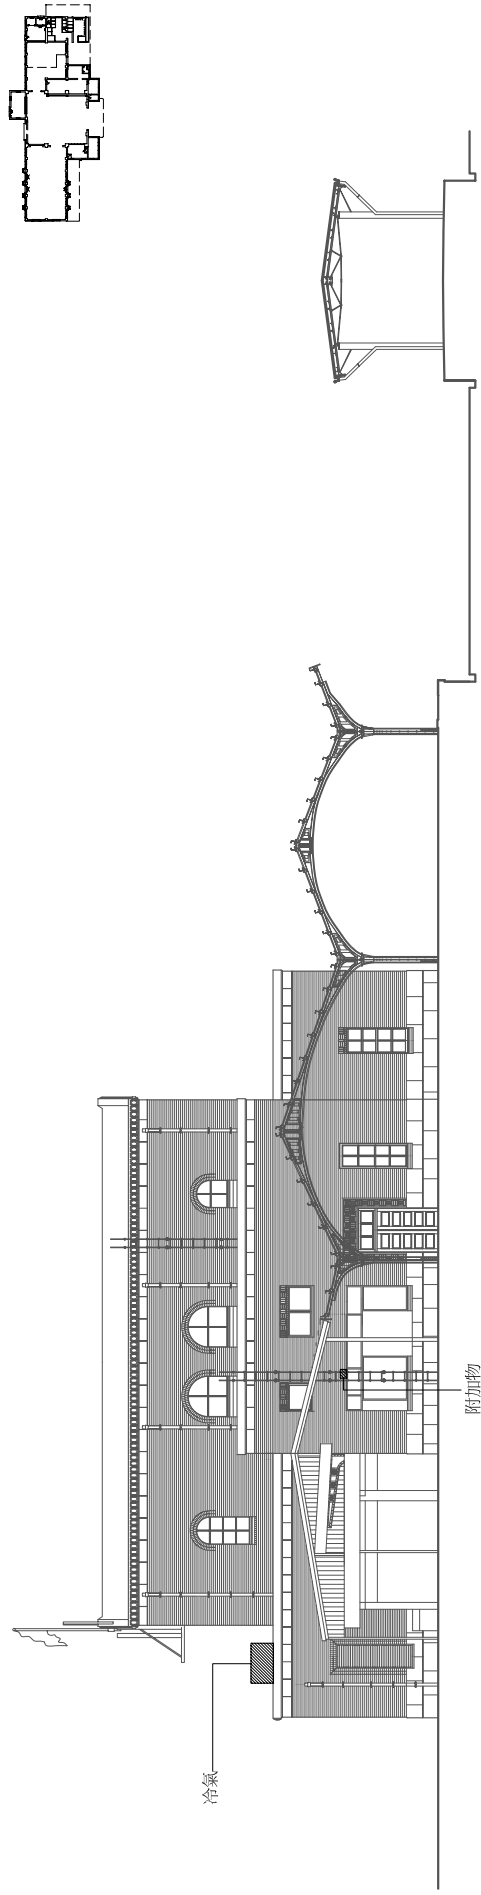

立面破壞圖 D



以水泥粉刷面磚灰縫線條





面磚破損



新作面磚

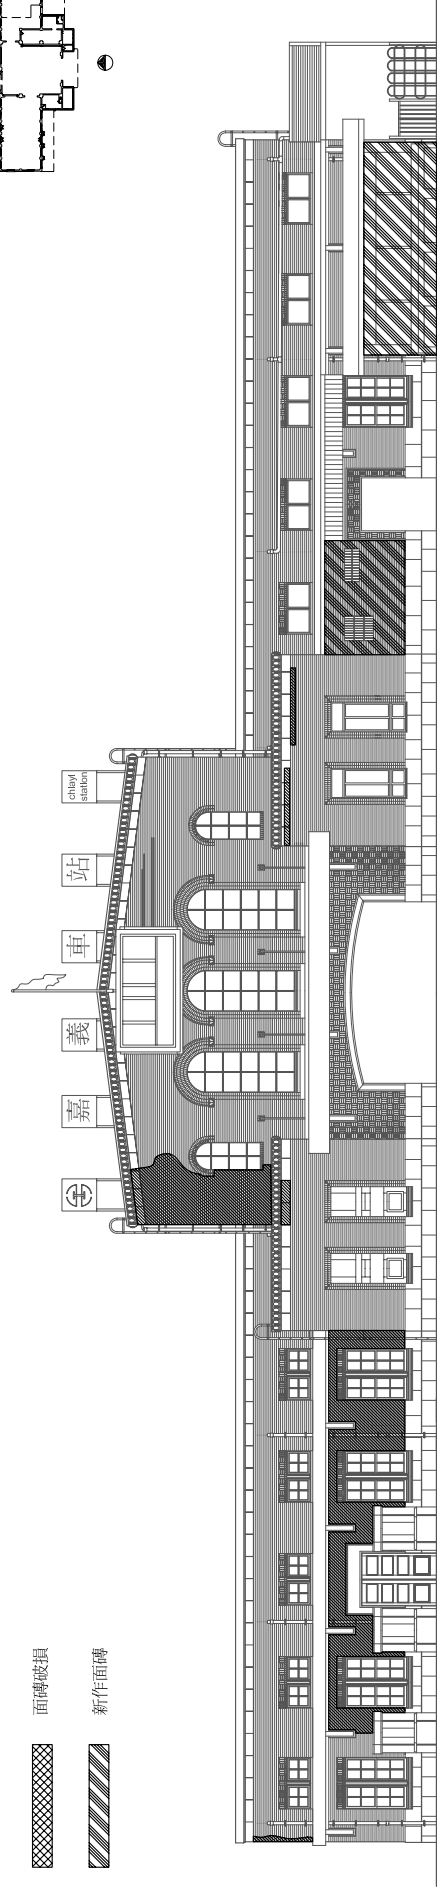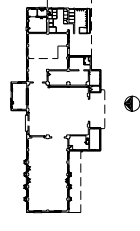

外牆面磚破壞圖 A

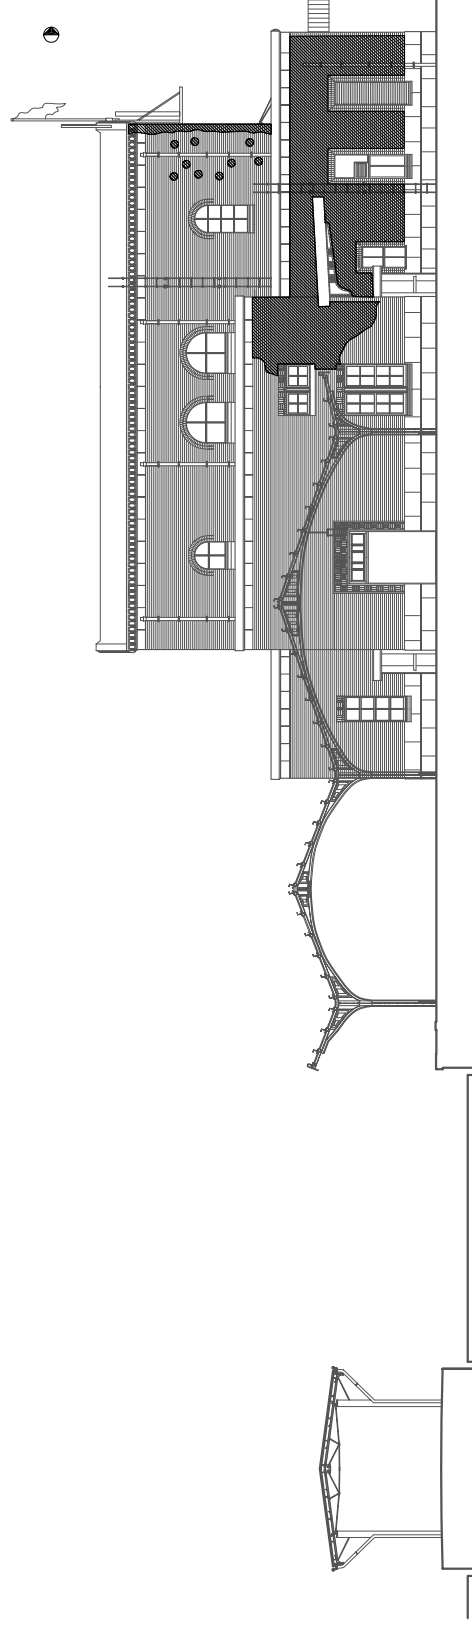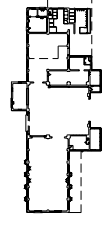

外牆面磚破壞圖 B





以水泥粉劑勾勒磚仿面磚灰縫線條





面磚破損



新作面磚

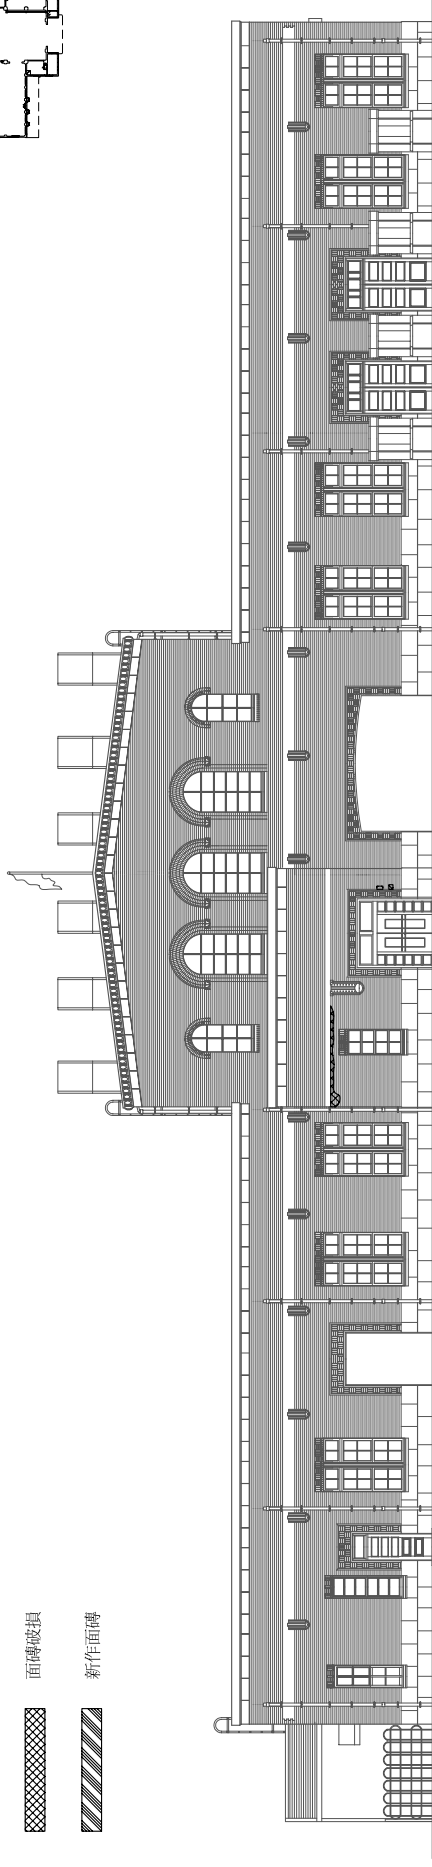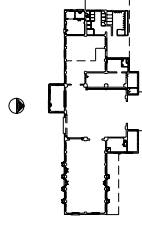








外牆面磚破壞圖 C





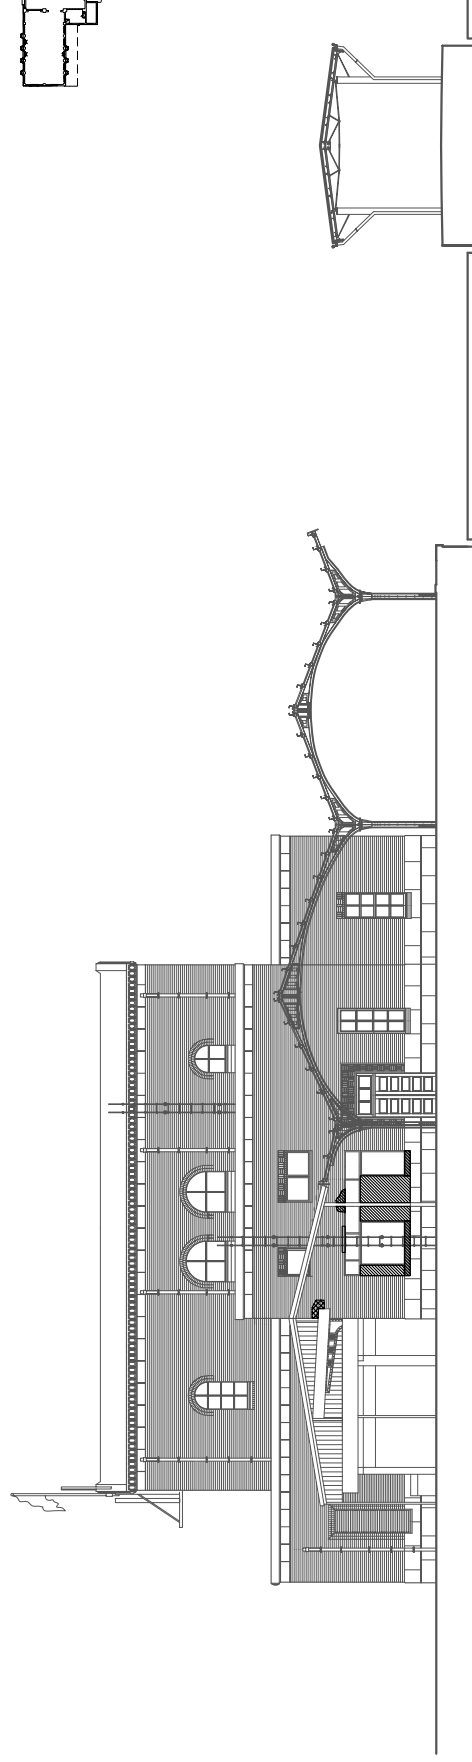
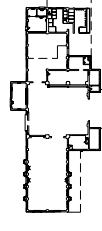





外牆面磚破壞圖 D









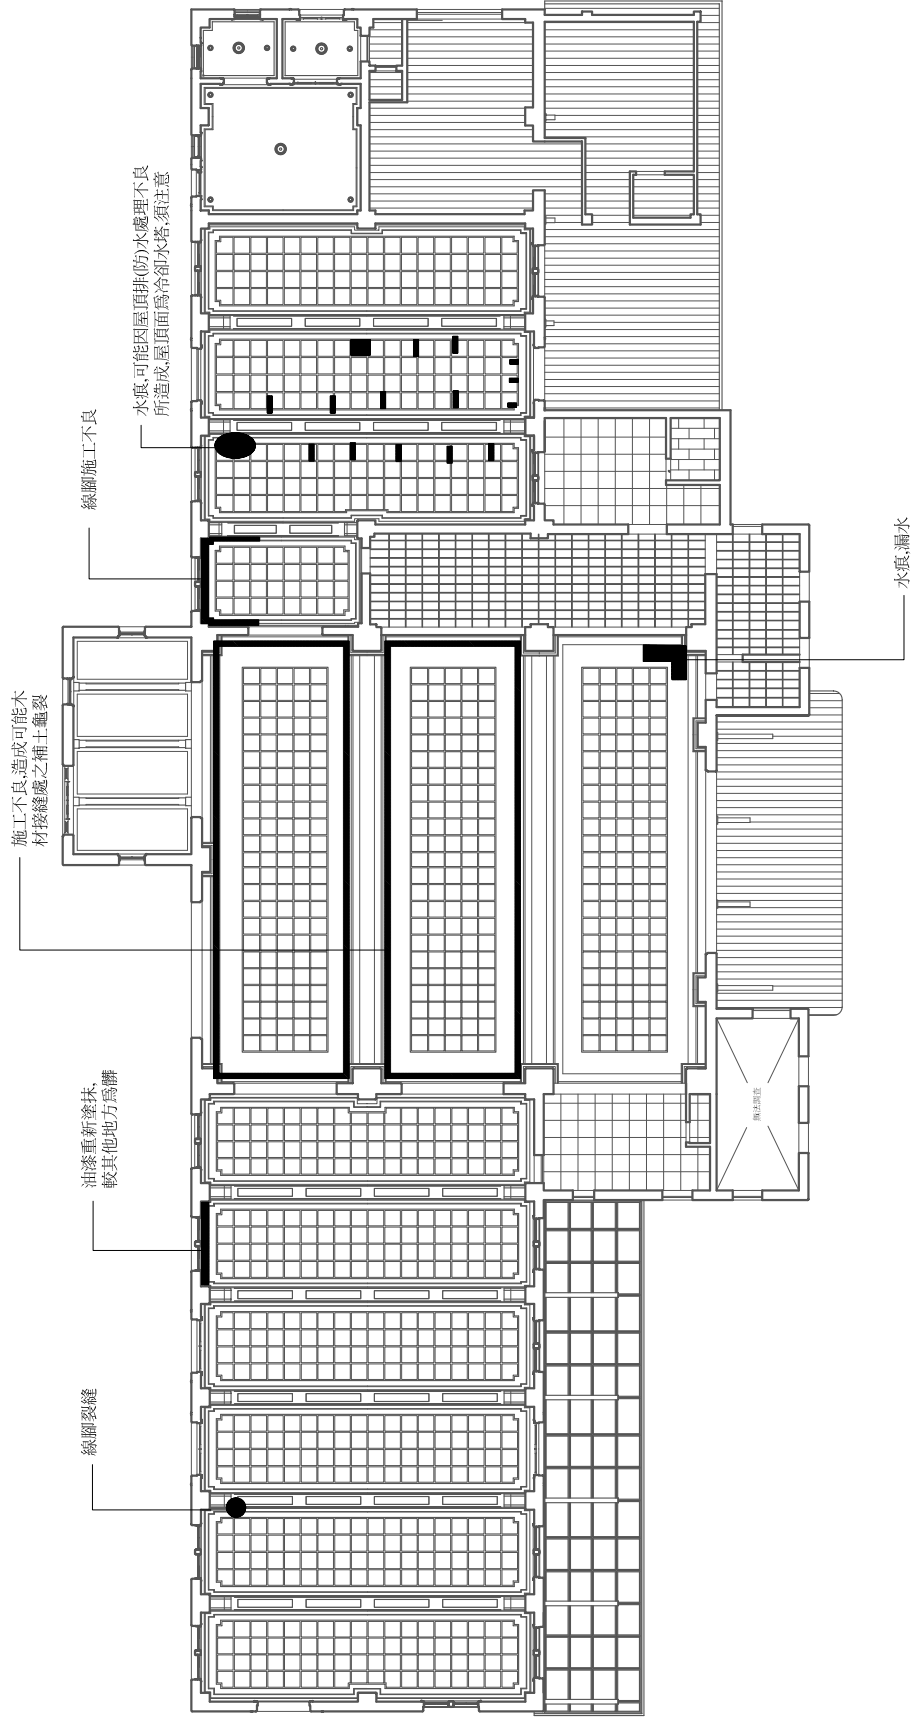


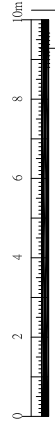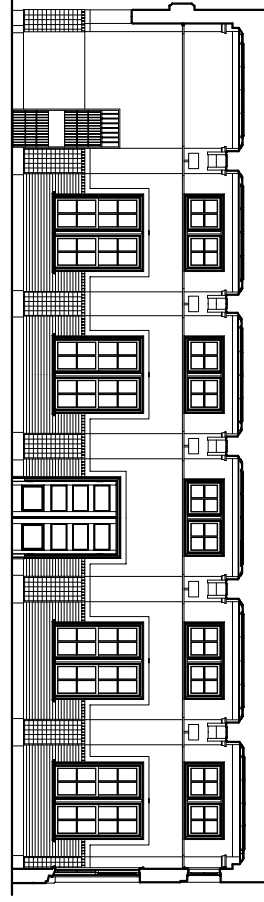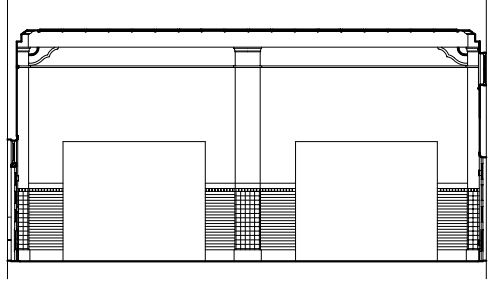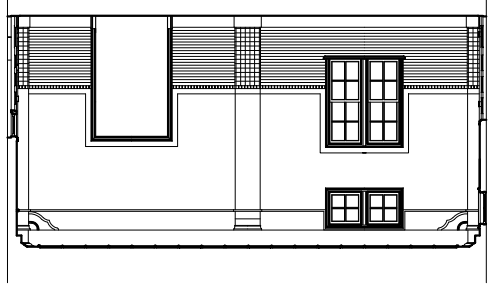
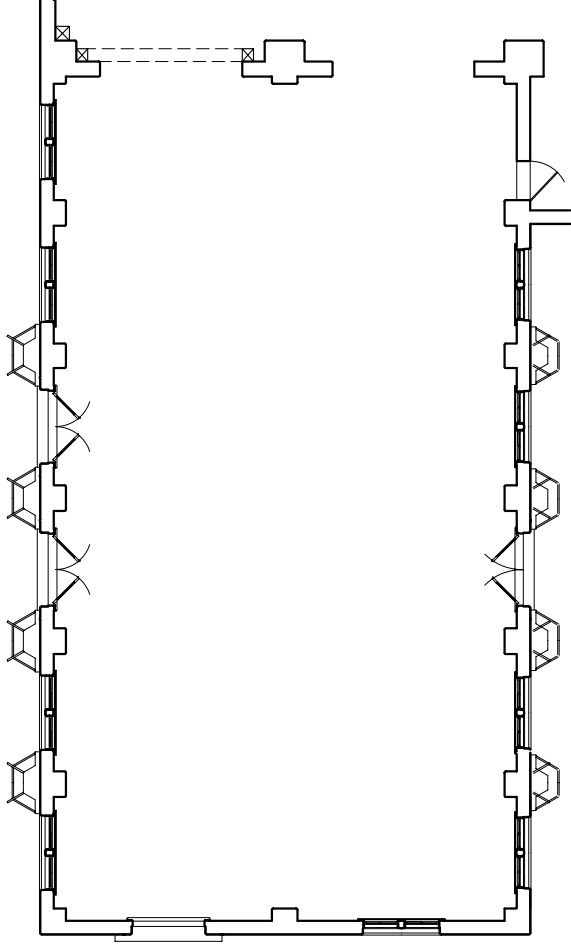
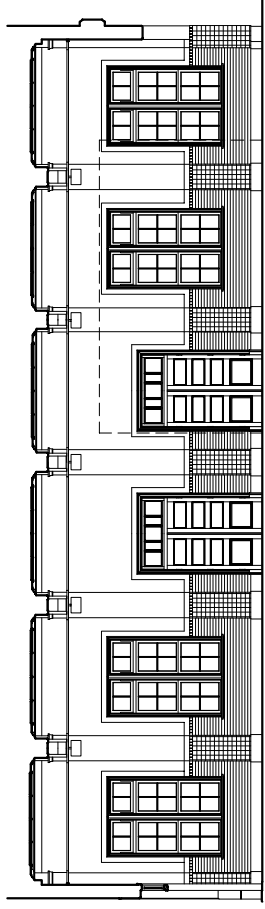


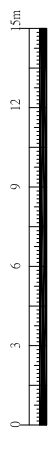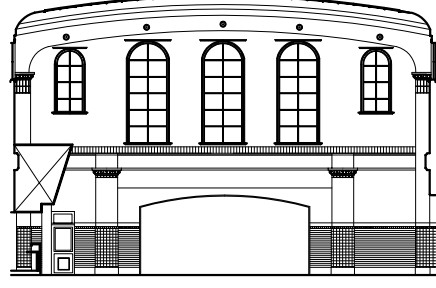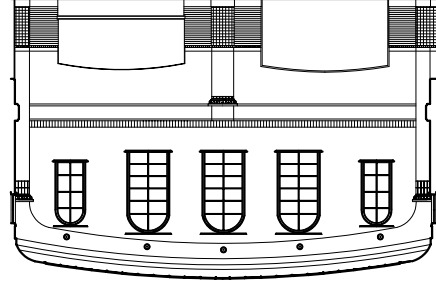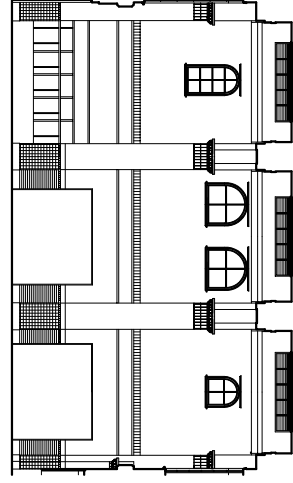
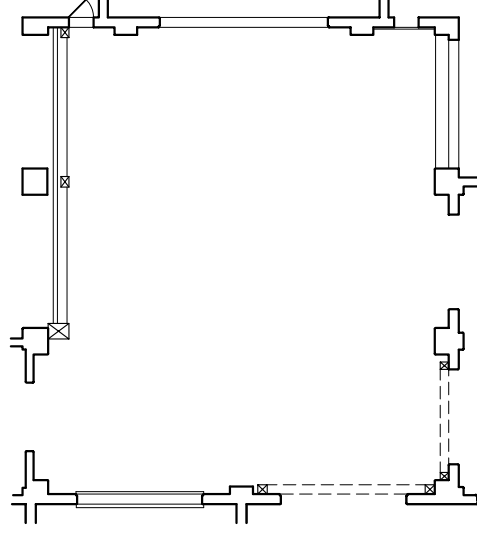
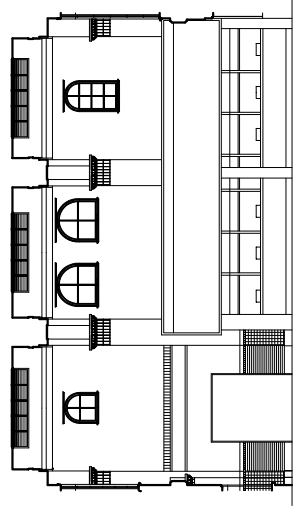




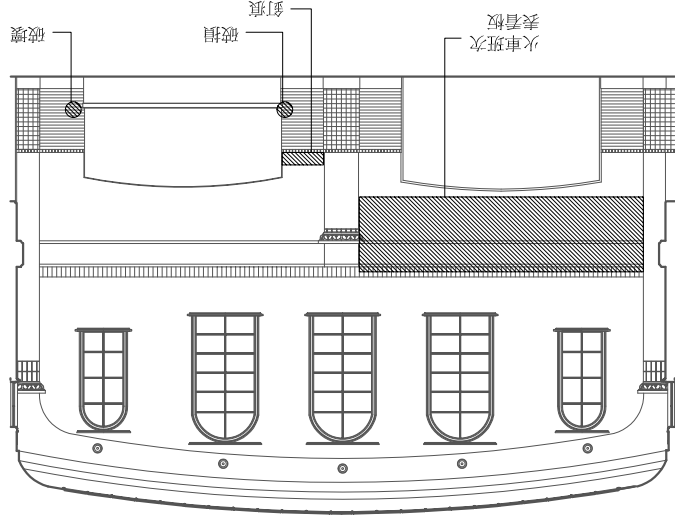
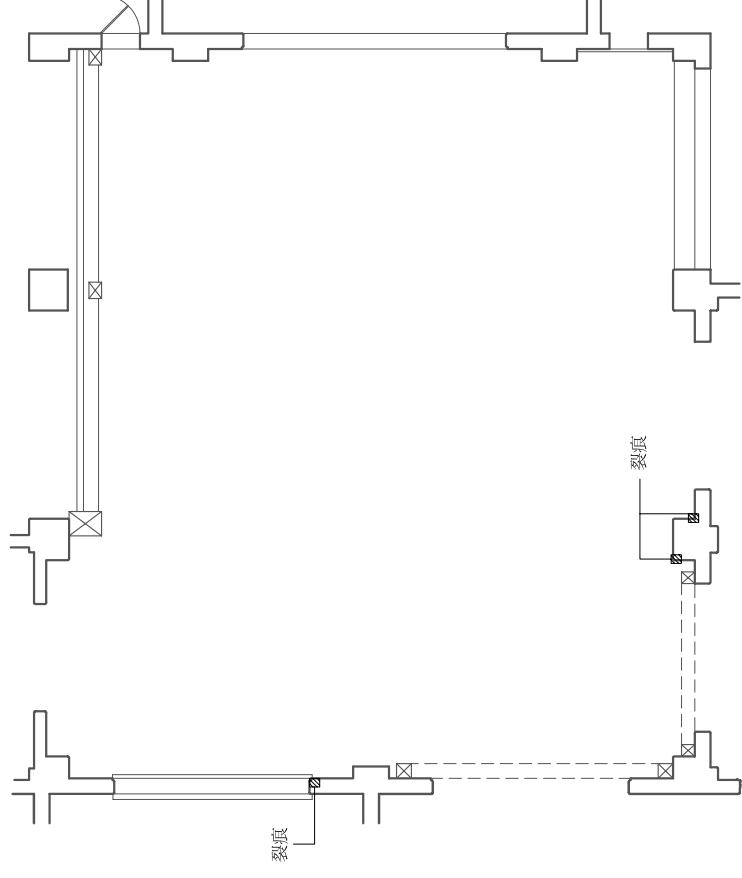
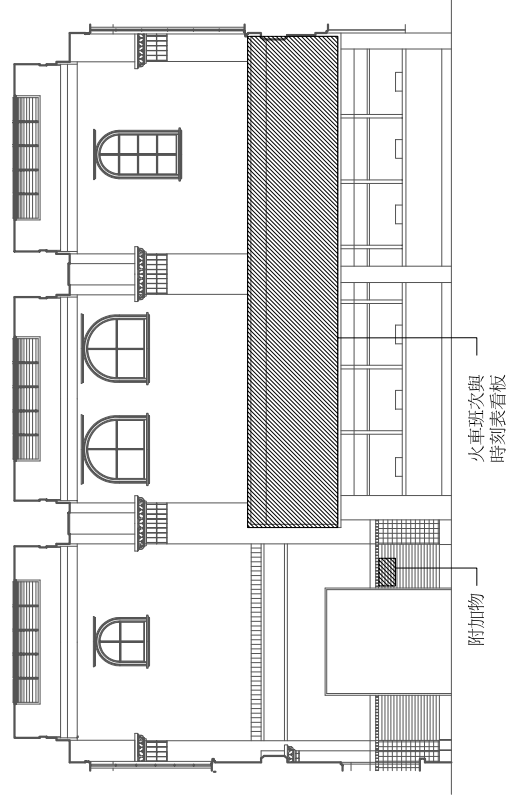


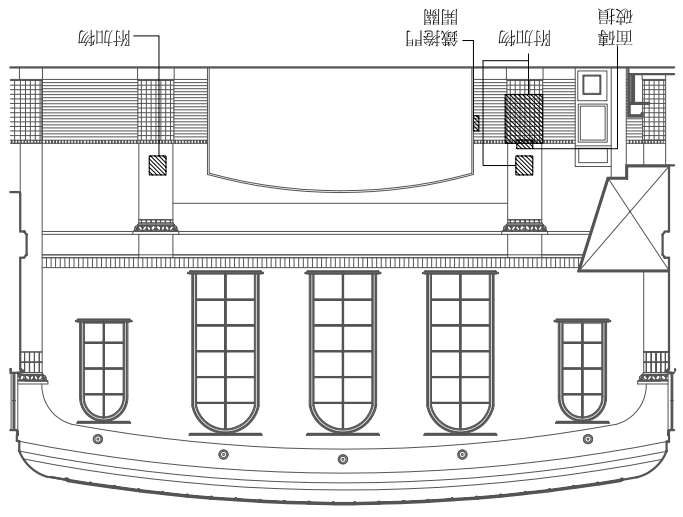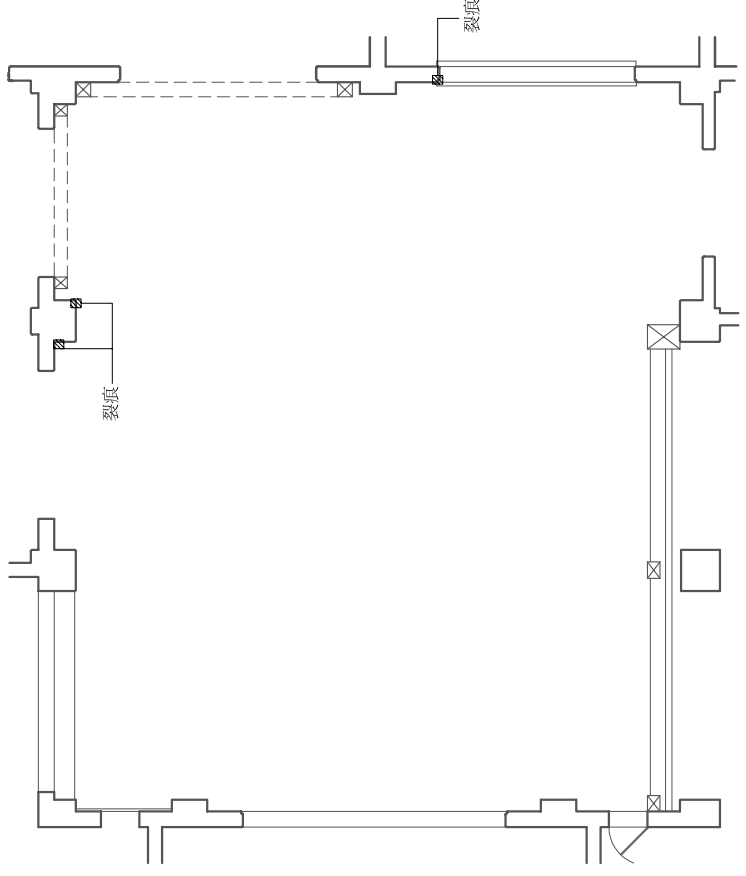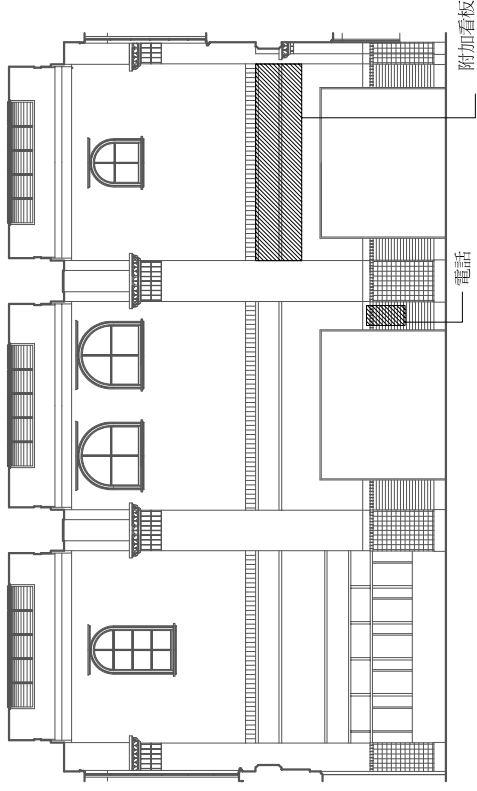

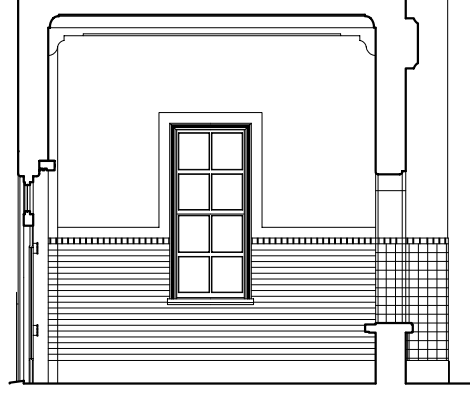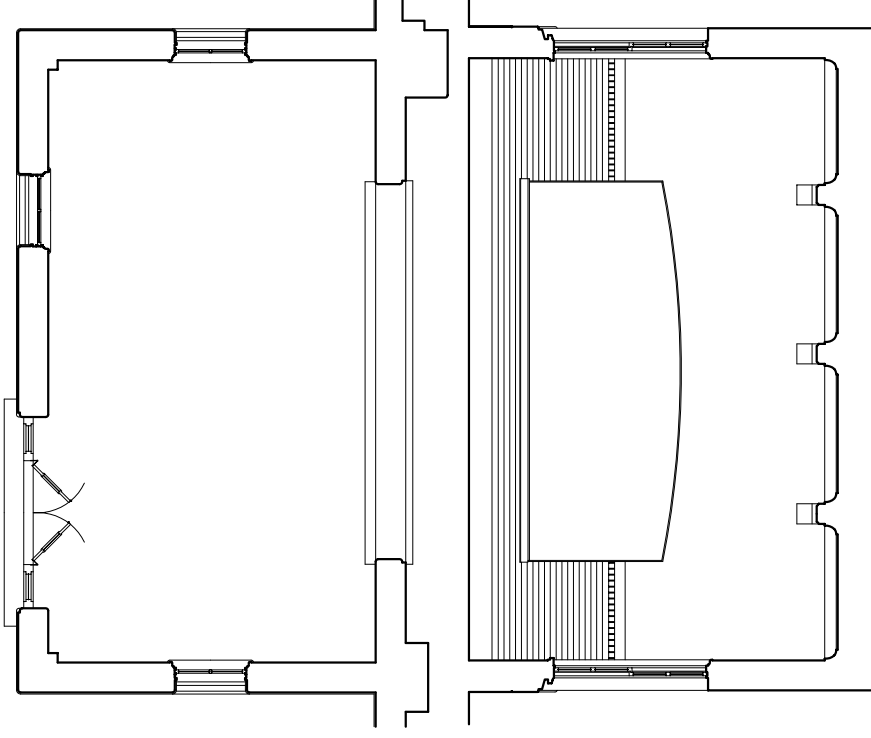
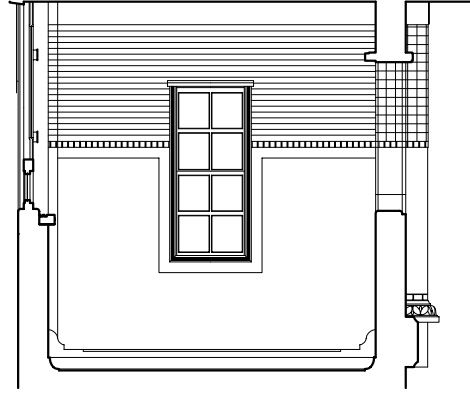
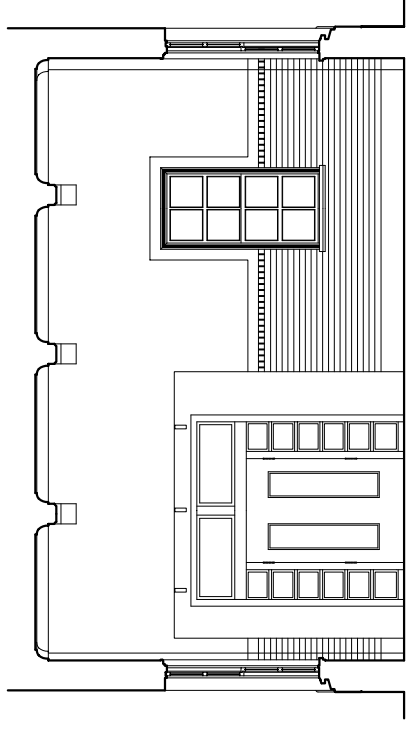


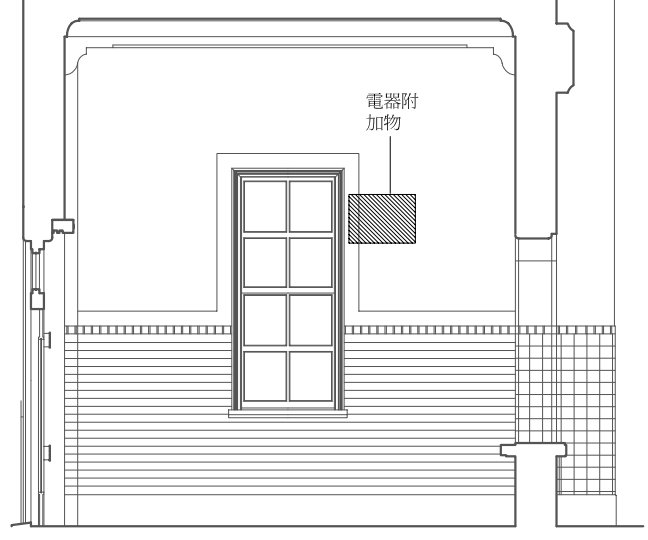
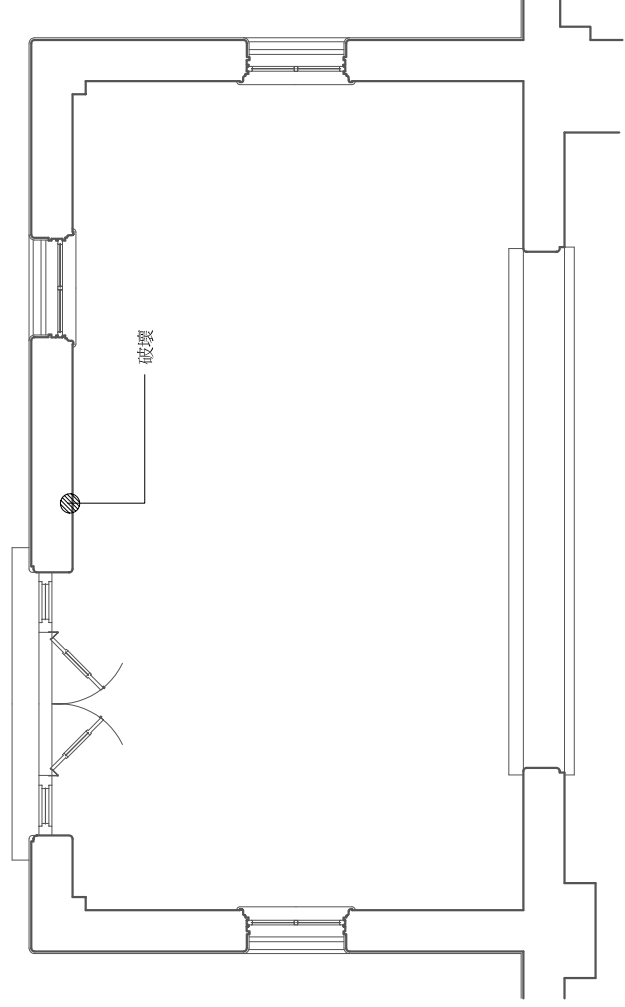
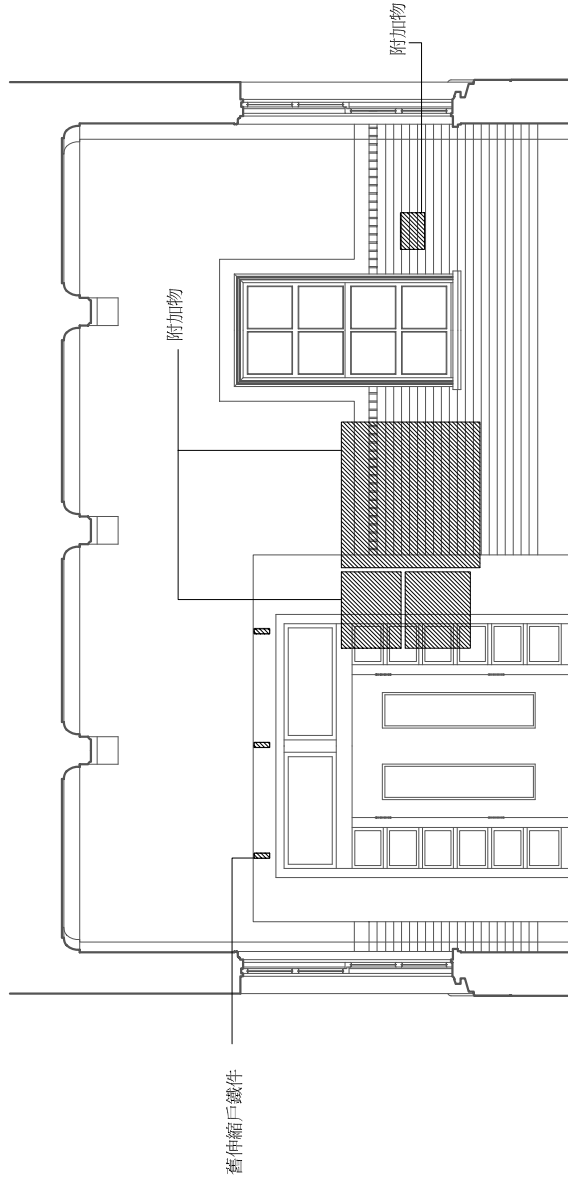


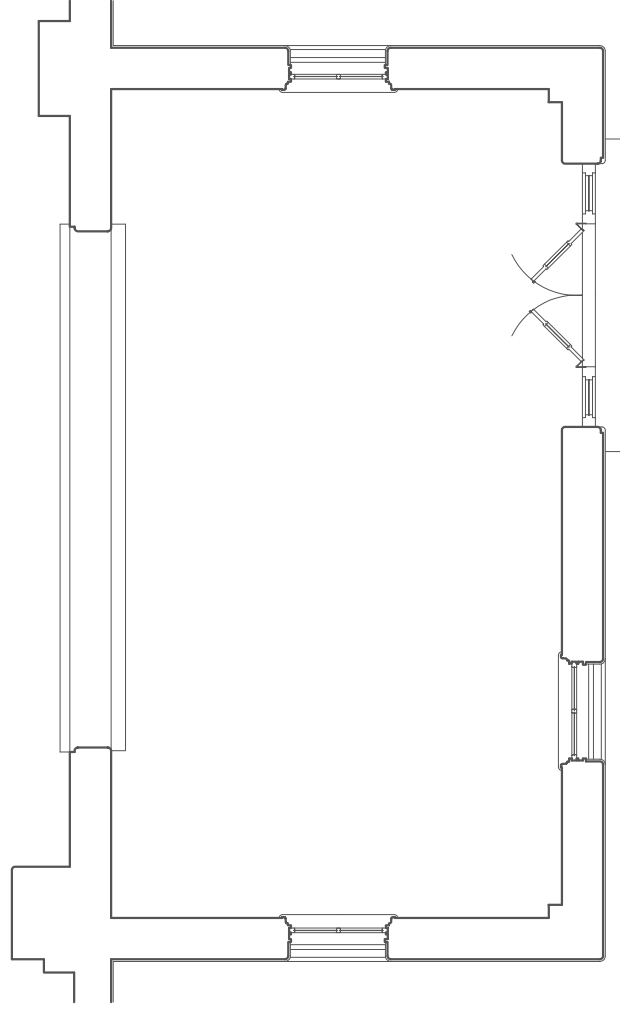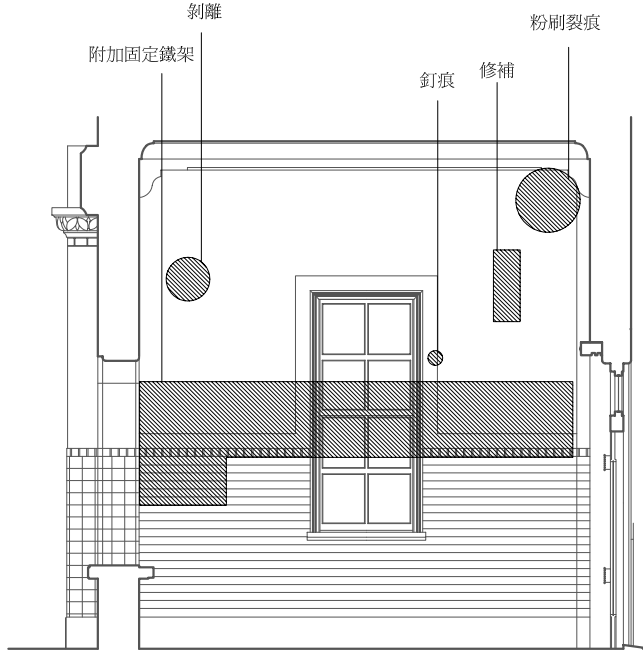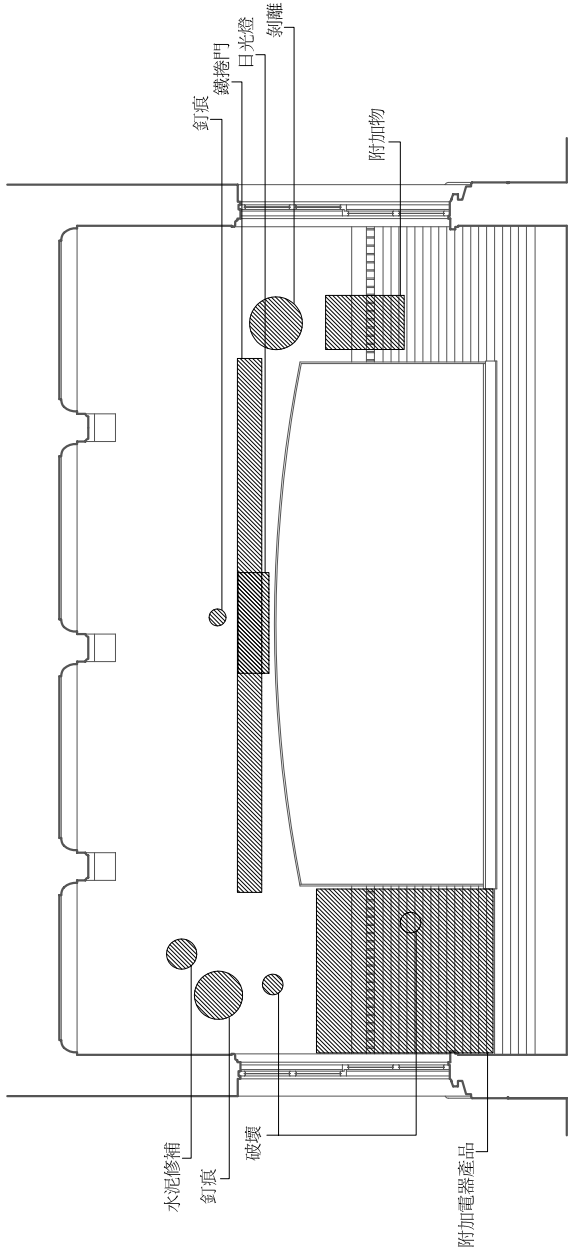


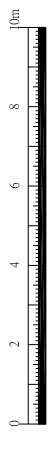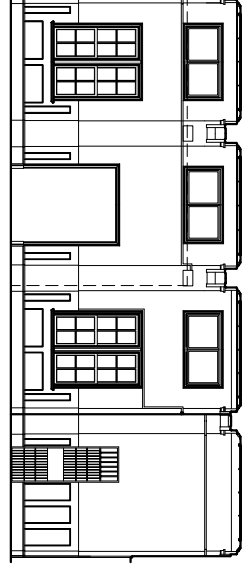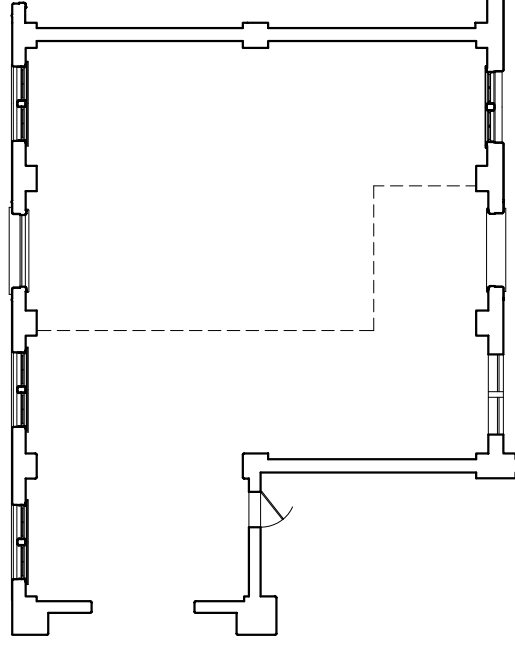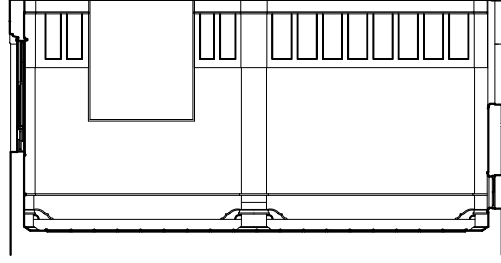
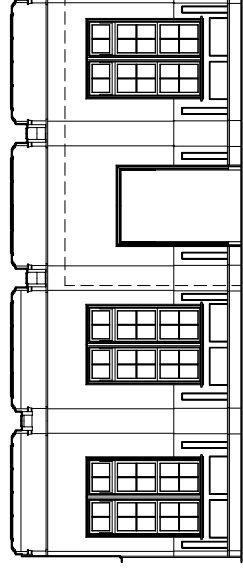





中原大學建築學系 modern architecture and urban research lab. Architecture Dept. of C.Y.C.U	研究案名稱 嘉義市市定古蹟	Research Name : 嘉義火車站調查研究	圖名 壹貳等符合室室內展開圖	Drawing Name: 壹貳等符合室室內展開圖	比例 Scale :	圖號 Number: DI5
---	------------------	------------------------------	-------------------	------------------------------	---------------	----------------------

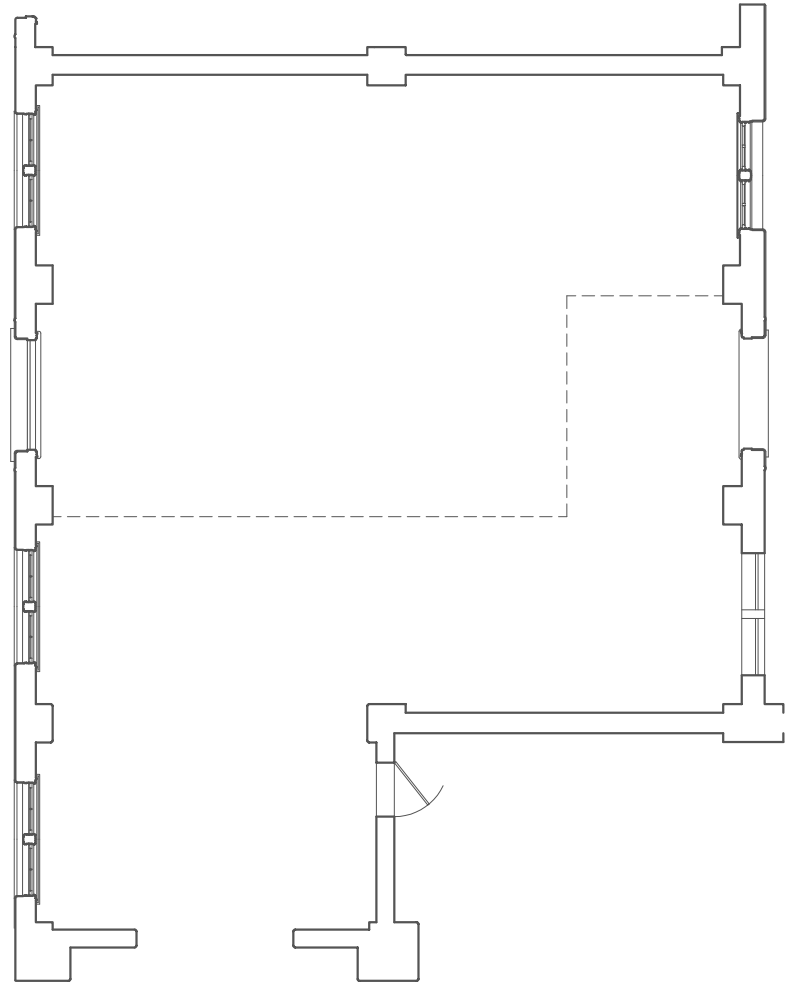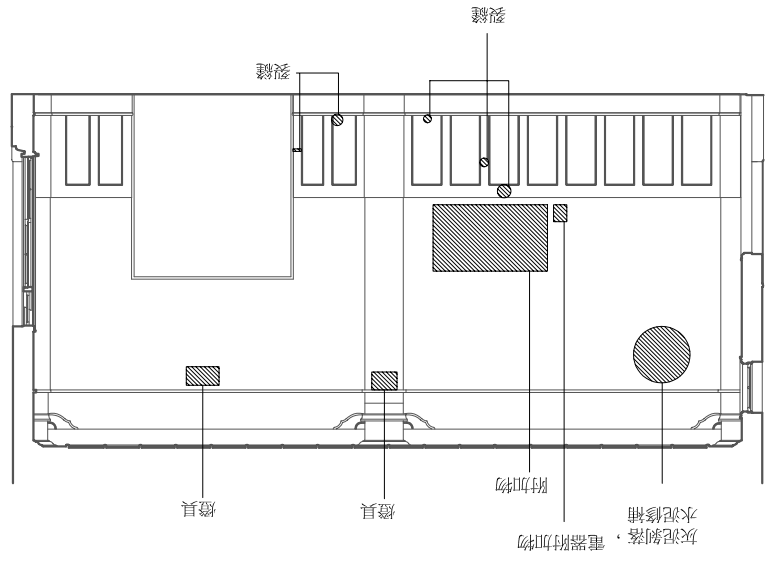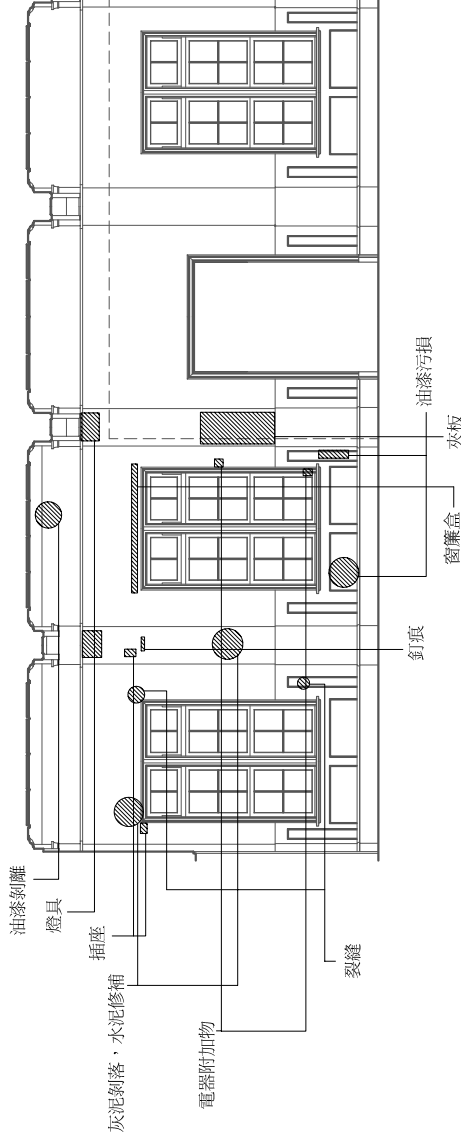

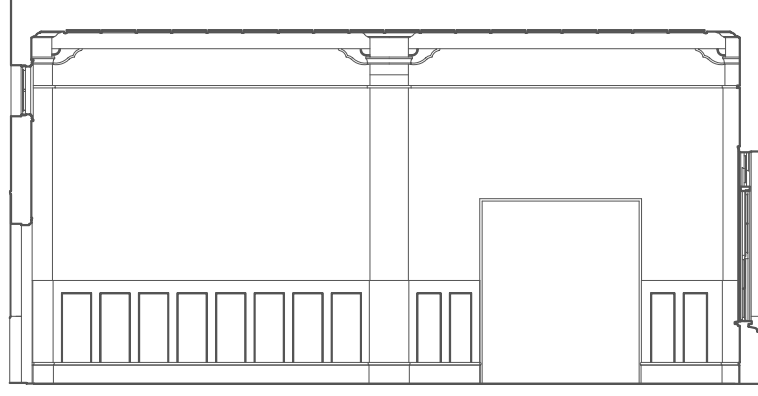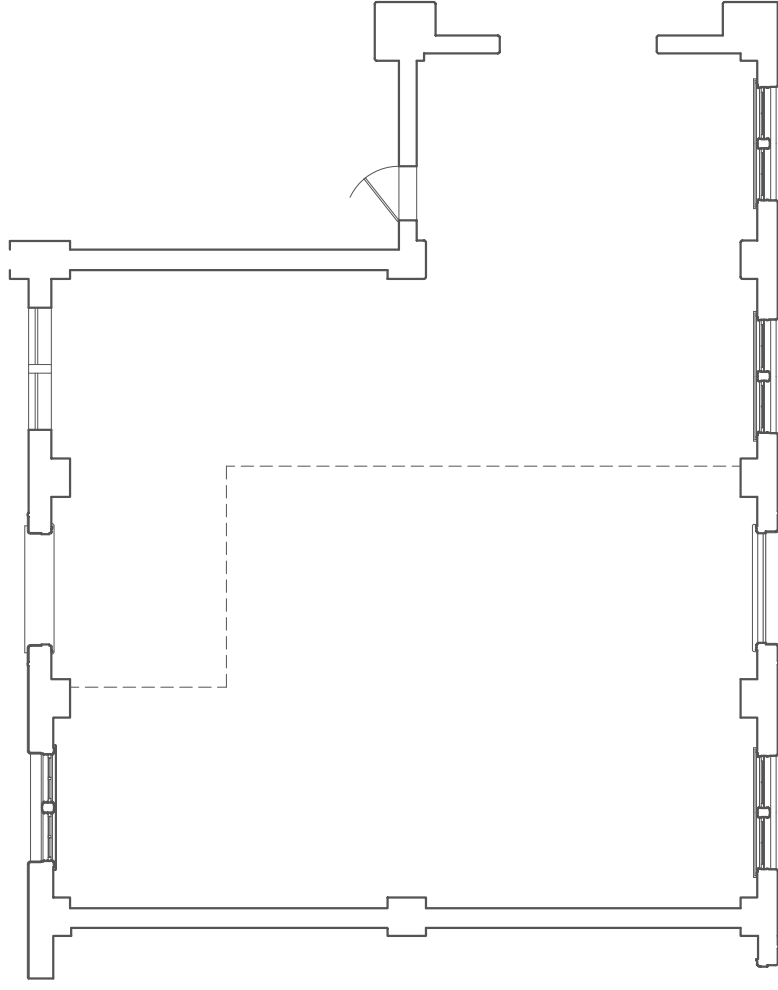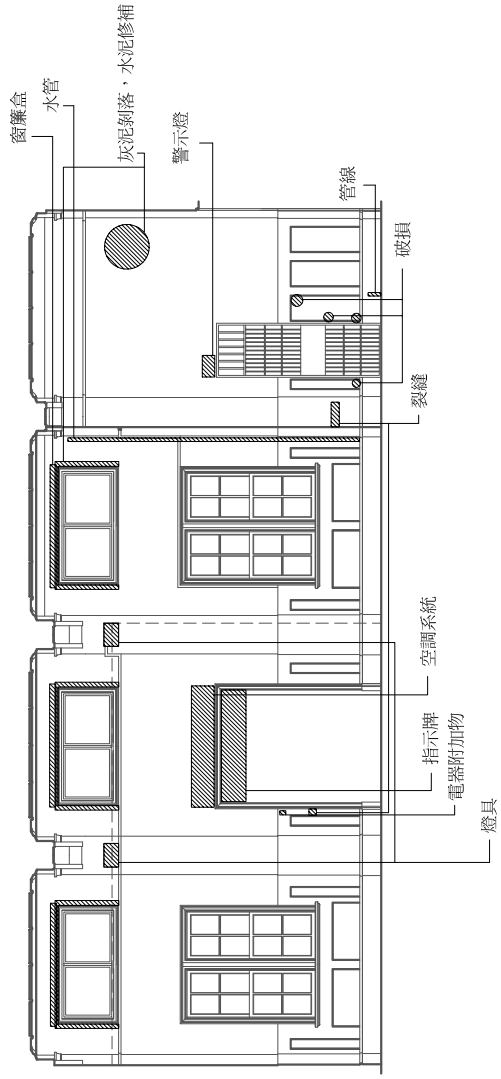

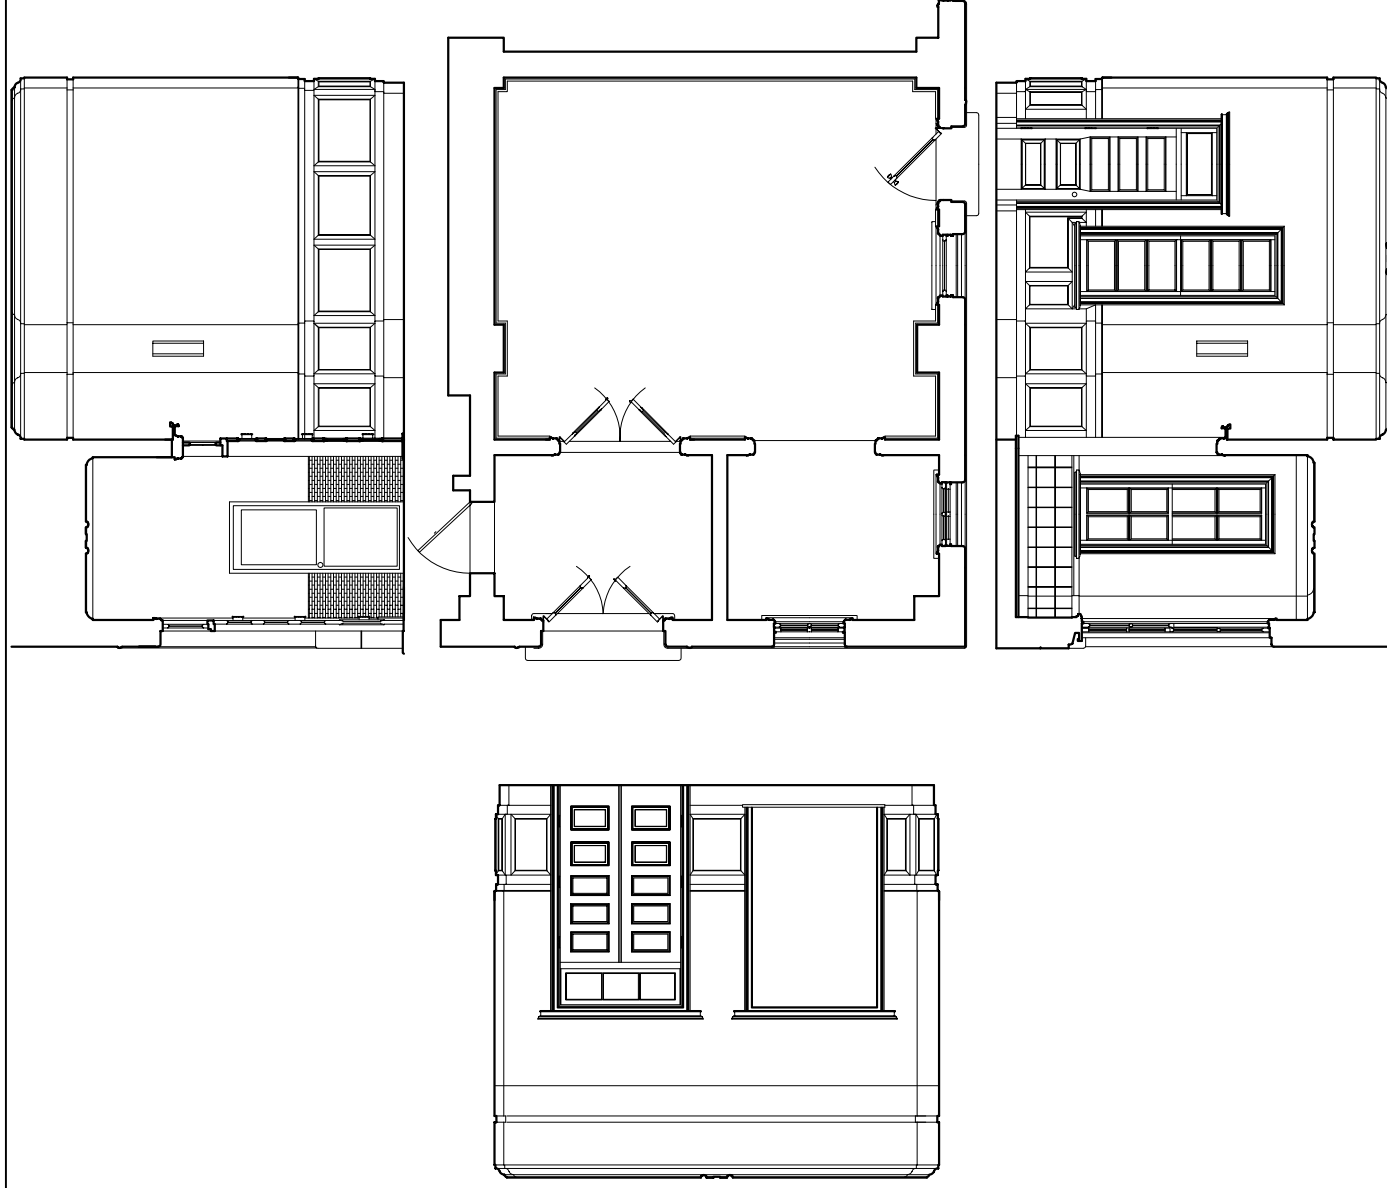

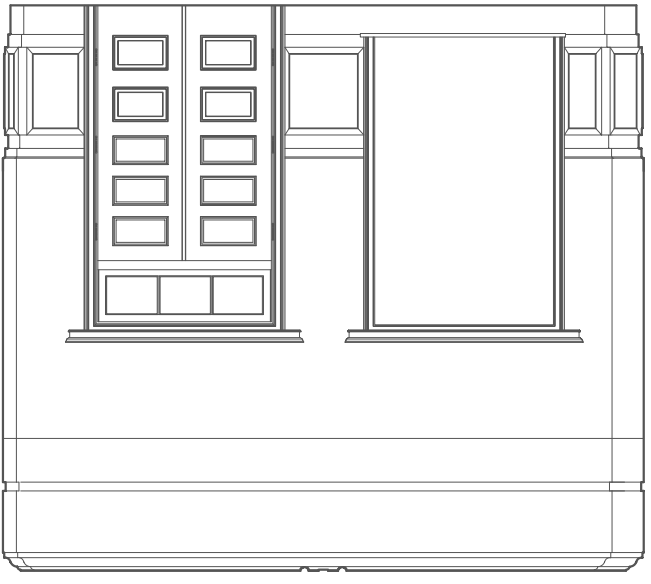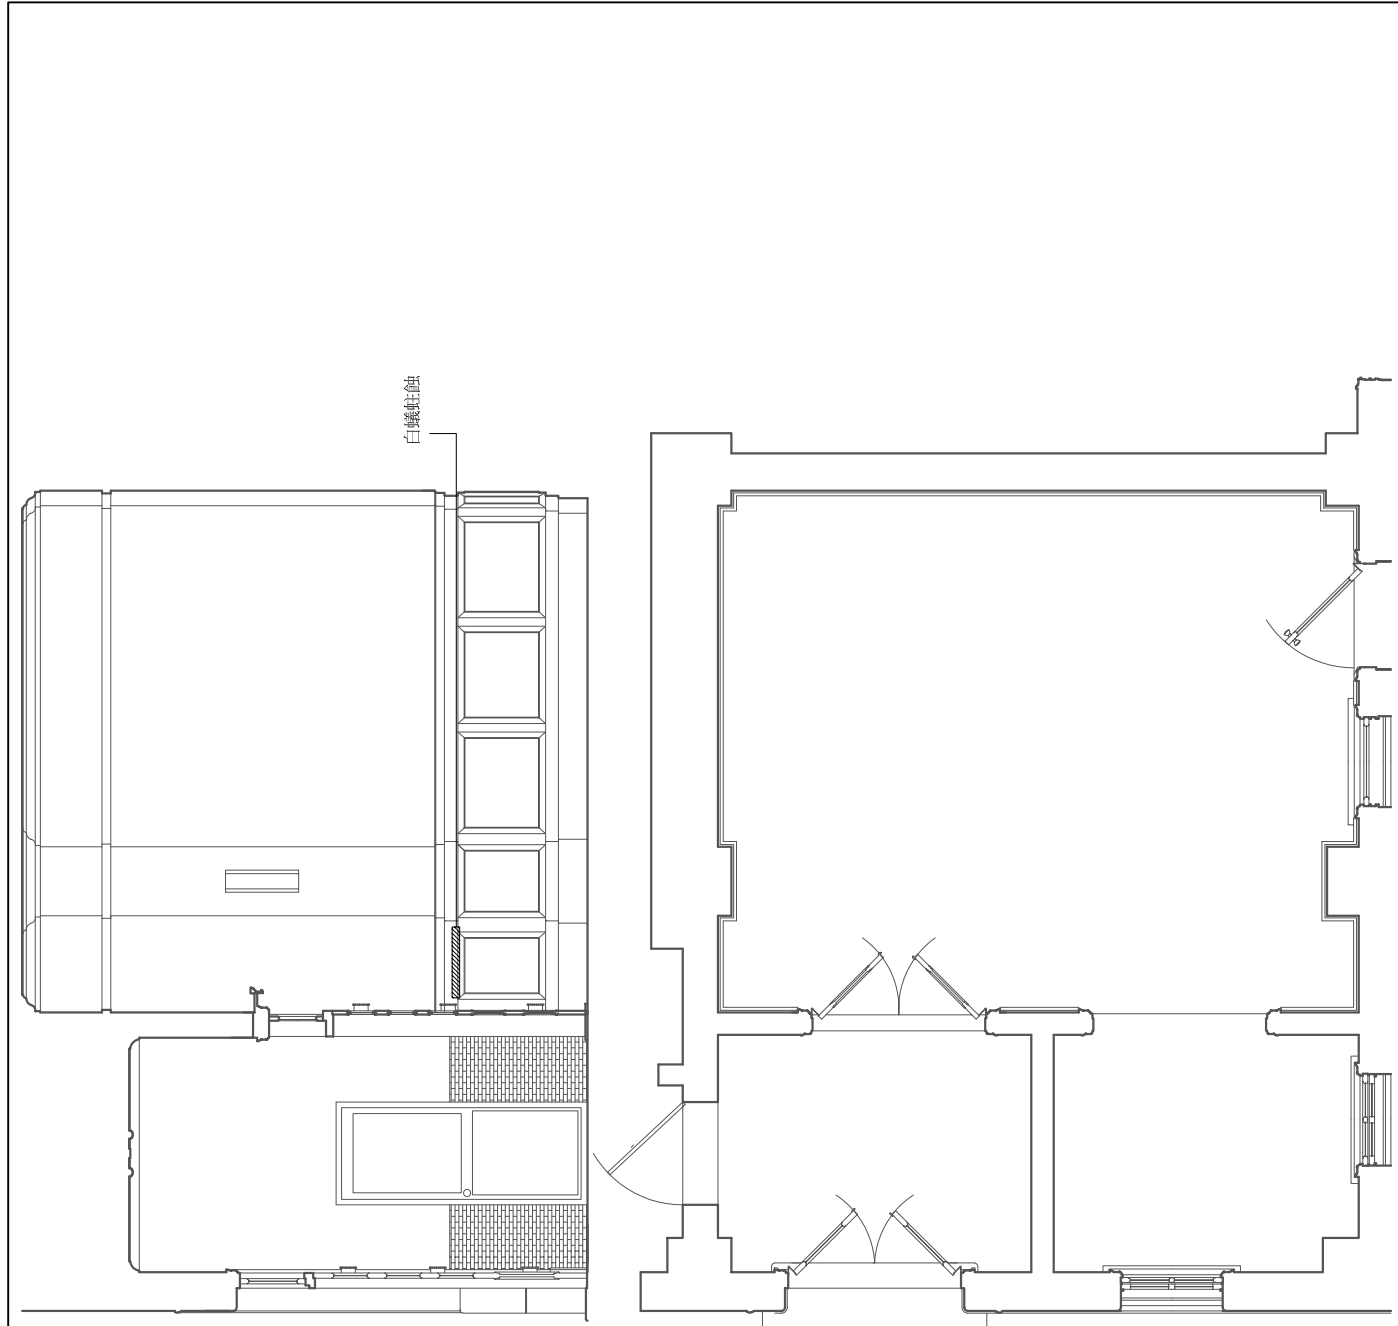

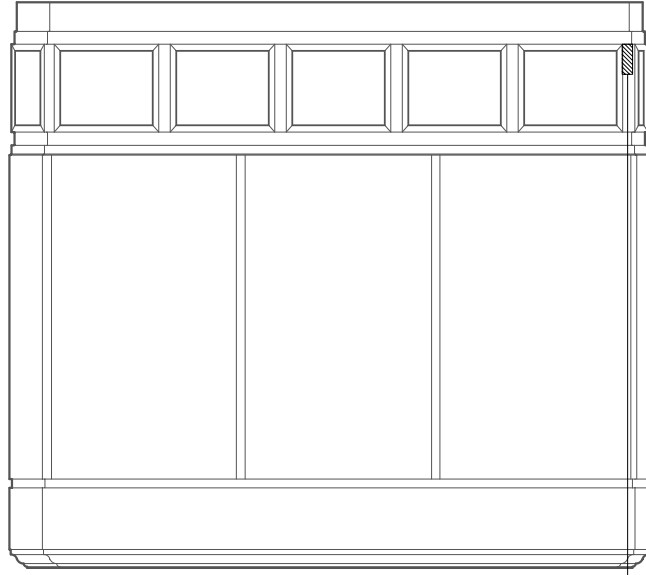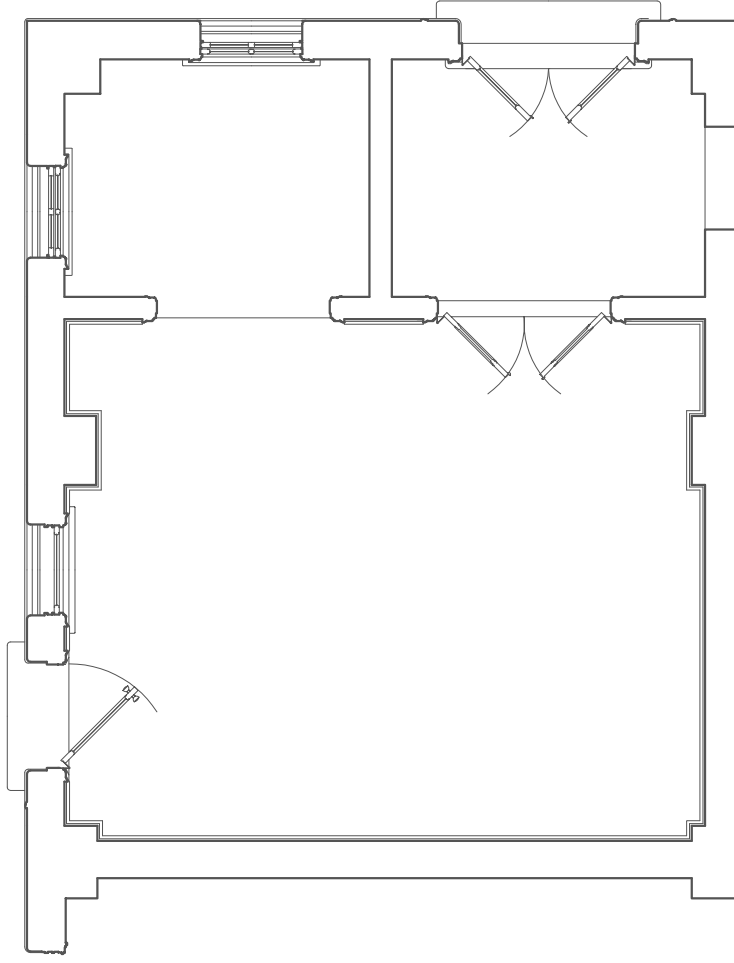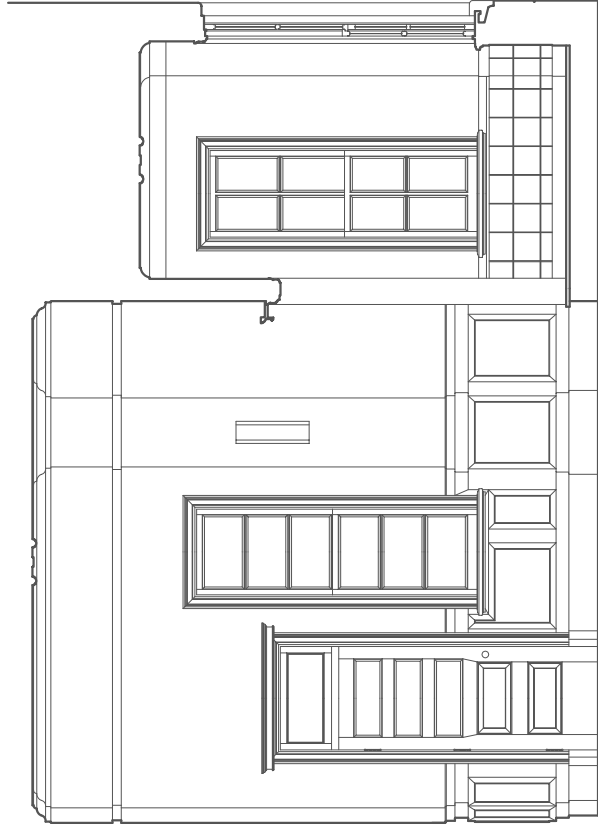

白鐵柱座