

嘉義市歷史建築嘉義區監理站眷宿修復再利用

成果報告審查圖冊

委託機關：嘉義市政府文化局

執行單位：廖明哲建築師事務所

中華民國105年3月

索引表


圖號	張號	圖名
現況測繪圖		
A0-1	1-38	索引表、位置圖
A0-2	2-38	現況地籍套繪圖
A1-1	3-38	現況配置圖
A1-2	4-38	現況平面圖
A1-3	5-38	基礎現況平面圖
A1-4	6-38	大引現況平面圖
A1-5	7-38	根太現況平面圖
A1-6	8-38	現況地板平面圖
A1-7	9-38	現況天花板反射平面圖
A1-8	10-38	屋架現況平面圖
A1-9	11-38	桁條現況平面圖
A1-10	12-38	T1屋架現況立面圖
A1-11	13-38	T2屋架現況立面圖

圖號	張號	圖名
現況測繪圖		
A1-12	14-38	T3屋架現況立面圖
A1-13	15-38	T4屋架現況立面圖
A1-14	16-38	T5屋架現況立面圖
A1-15	17-38	屋面板反射現況平面圖
A1-16	18-38	屋頂現況平面圖
A2-1	19-38	東向立面現況圖
A2-2	20-38	南向立面現況圖
A2-3	21-38	西向立面現況圖
A2-4	22-38	北向立面現況圖
A3-1	23-38	現況A-A剖面圖
A3-2	24-38	現況B-B剖面圖
A4-1	25-38	原有空間門窗現況表
A4-2	26-38	增建空間門窗現況表

圖號	張號	圖名
復原圖		
B0-1	27-38	復原地籍套繪圖
B0-2	28-38	復原配置圖
B1-1	29-38	復原平面圖
B1-2	30-38	地板復原平面圖
B1-3	31-38	天花復原反射平面圖
B1-4	32-38	屋頂復原平面圖
B2-1	33-38	東向復原立面圖
B2-2	34-38	南向復原立面圖
B2-3	35-38	西向復原立面圖
B2-4	36-38	北向復原立面圖
B3-1	37-38	A-A復原剖面圖
B3-2	38-38	B-B復原剖面圖


位置圖

地址：嘉義市東區136巷2號

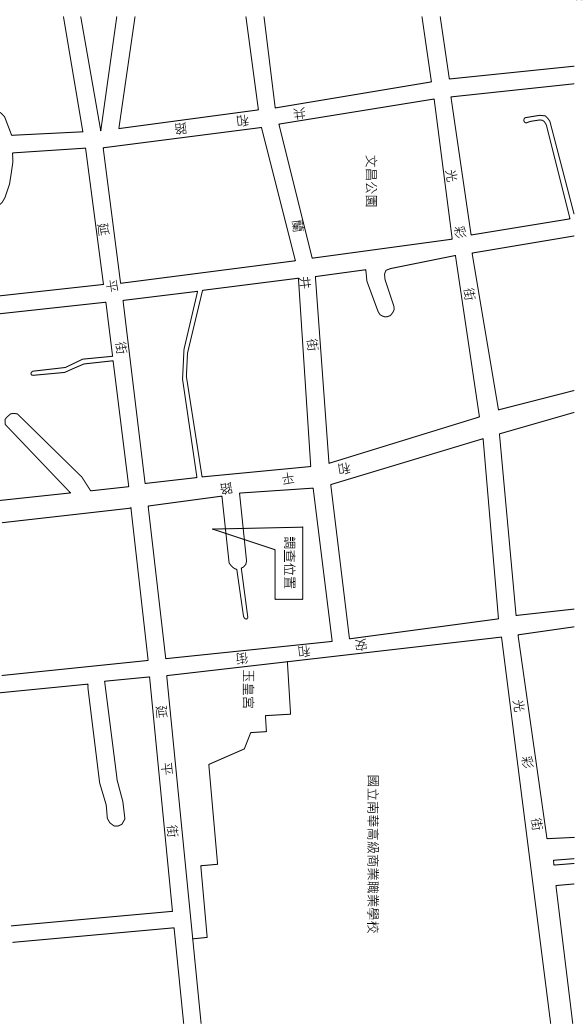

地籍圖

地號：嘉義市民族段四小段4地號


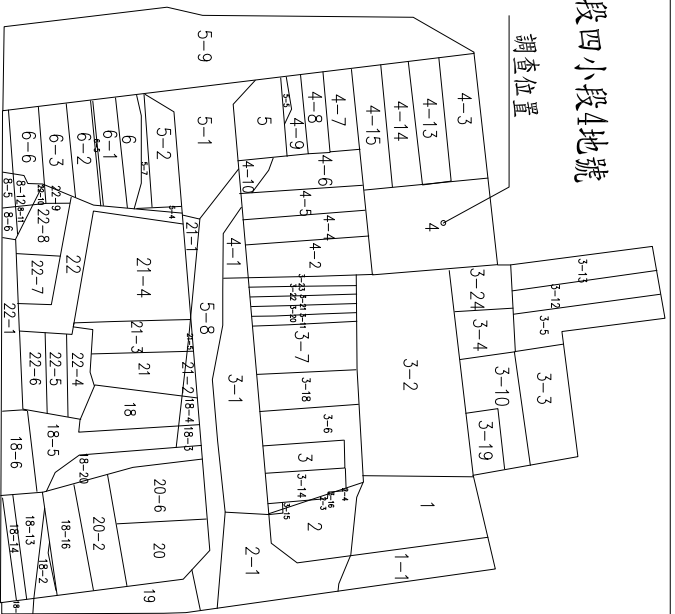


嘉義市政府文化局


歷史建築嘉義區監理站眷宿修復再利用案

執行單位 廖明哲建築師事務所


圖名 索引表、位置圖

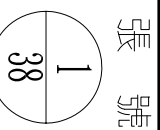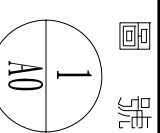

比例 日期



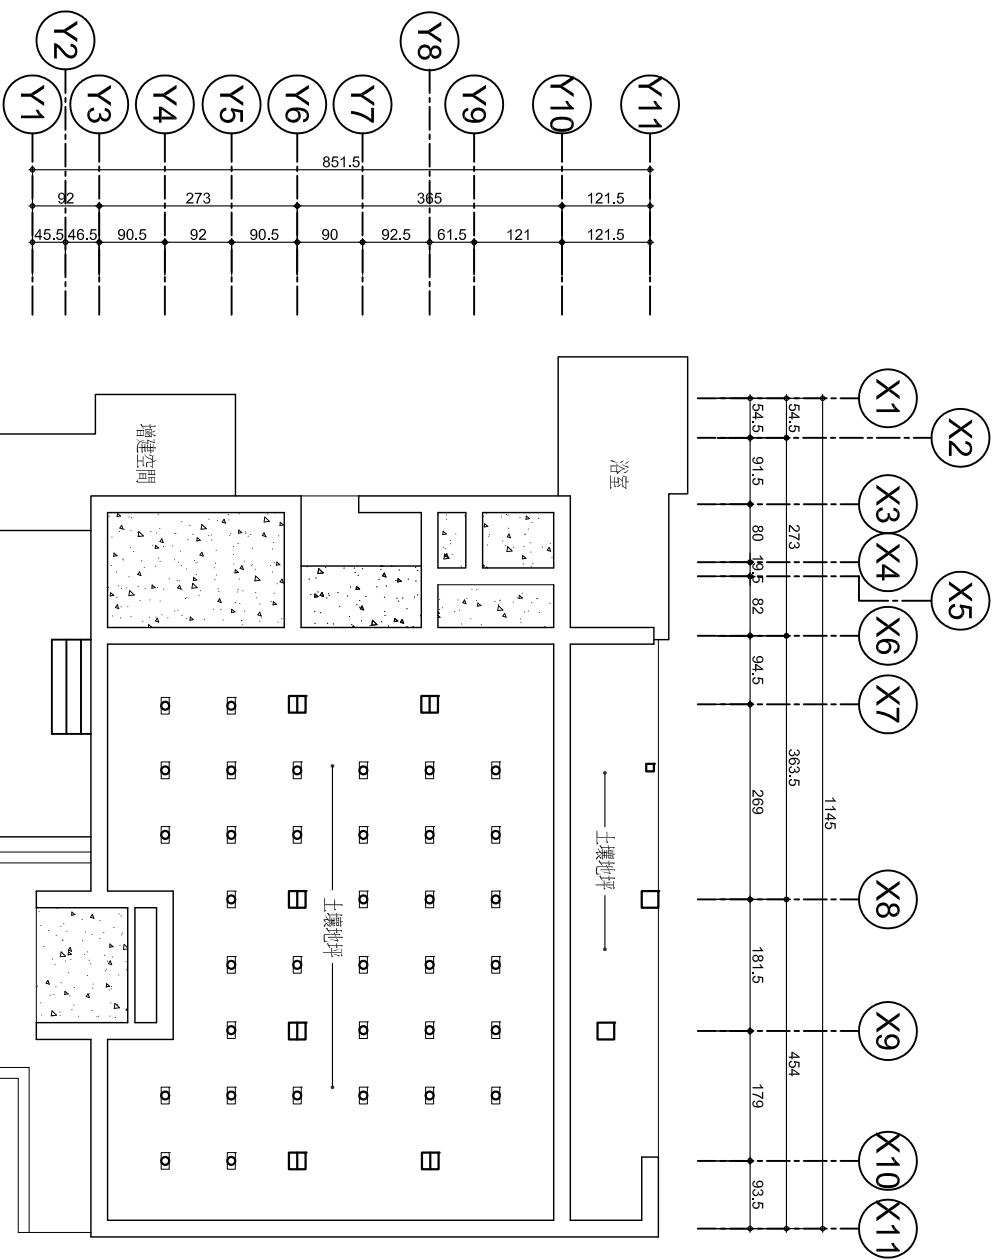


基礎現況平面圖
A1 SCALE: 1/30 SCALE 單位: cm

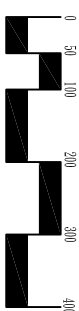


- 圖例:
- 木床架
 - 磚床架
 - 水泥石坪

主管機關	嘉義市政府文化局	名稱	歷史建築嘉義區監理站眷宿修復再利用案	圖號	3/A1	張數	5/38	比例	
執行單位	廖明哲建築師事務所	圖名	基礎現況平面圖					日期	

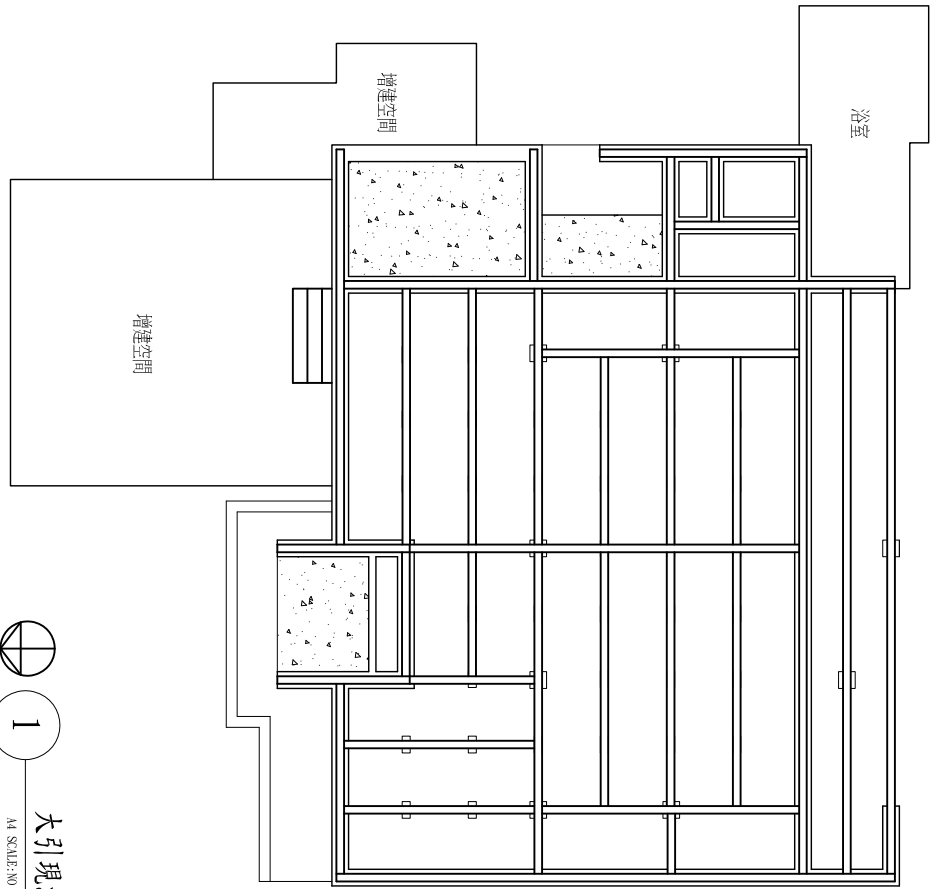
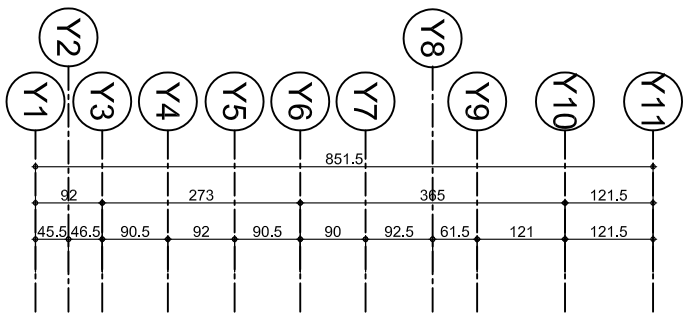
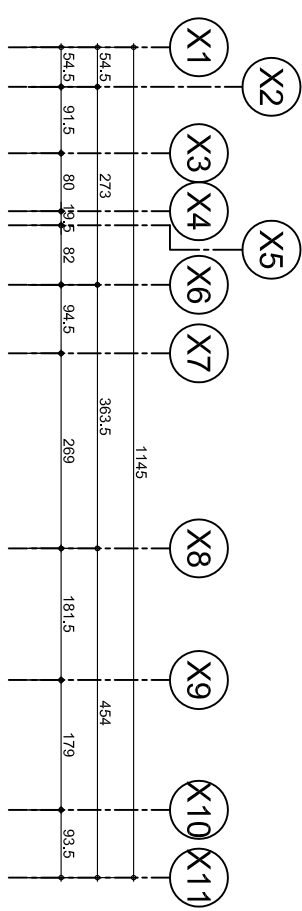


大引現況平面圖
A4 SCALE: 30 SCALE 單位: cm

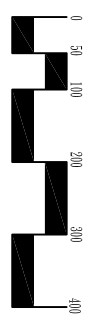

- 圖例:
- 木梁
 - 磚床束
 - 水房地坪

主管機關	嘉義市政府文化局	名稱	歷史建築嘉義區監理站眷宿修復再利用案	圖號	4 A11	張數	6 38	比例		執行單位	廖明哲建築師事務所	日期	
------	----------	----	--------------------	----	----------	----	---------	----	--	------	-----------	----	--

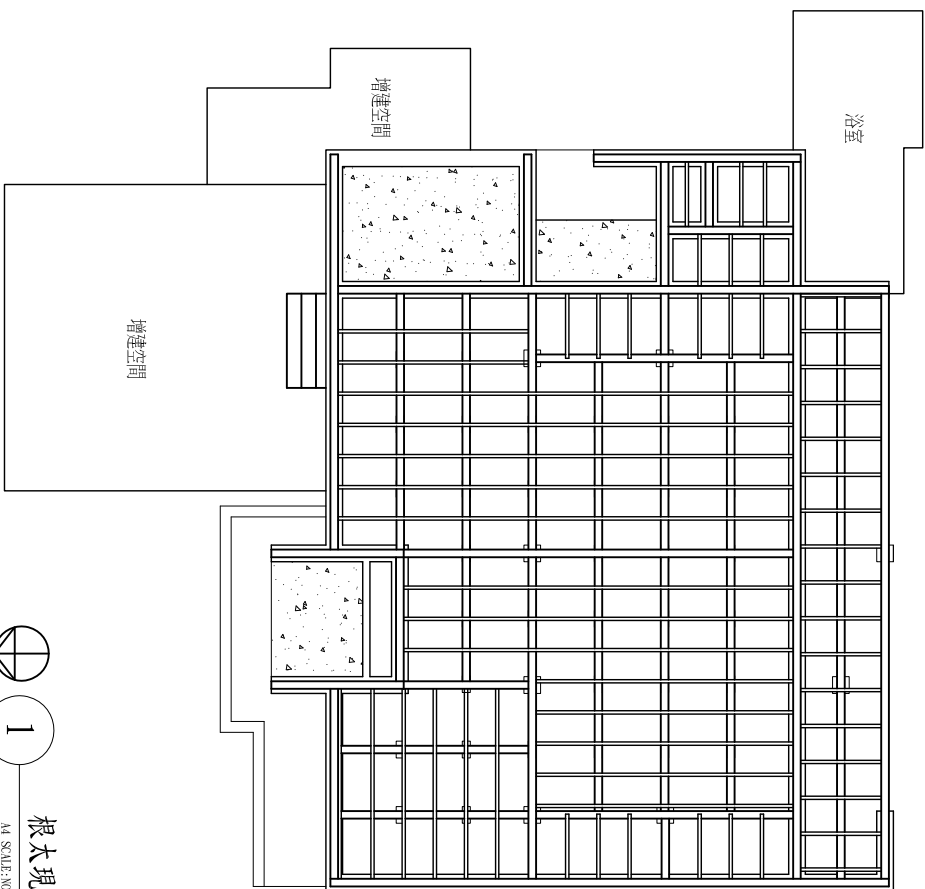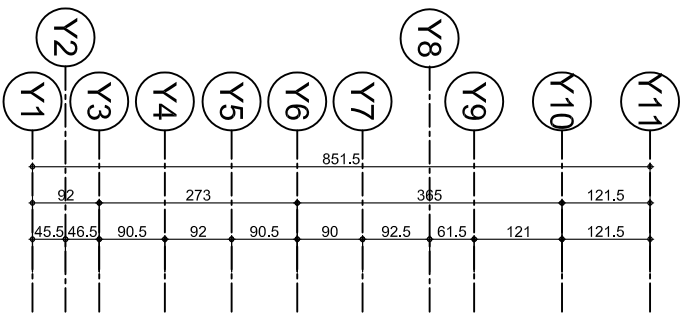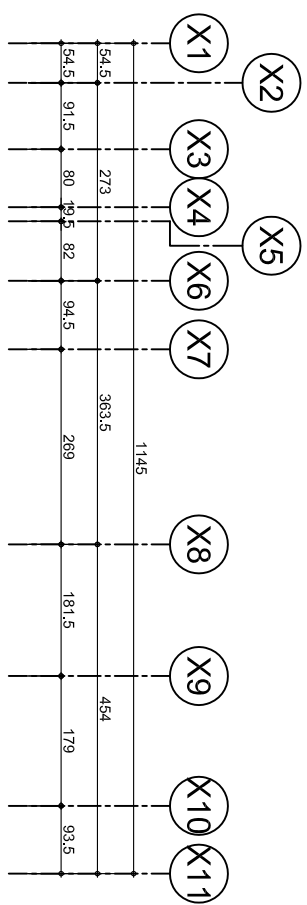

1

根太現況平面圖


1:1 SCALE: 30 SCALE 單位: cm




圖例:

- 木茂束
- 磚茂束
- 水房地坪

主管機關	嘉義市政府文化局	名稱	歷史建築嘉義區監理站眷宿修復再利用案	圖號	5 A11	張數	7 38	比例	
執行單位	廖明哲建築師事務所	圖名	根太現況平面圖					日期	

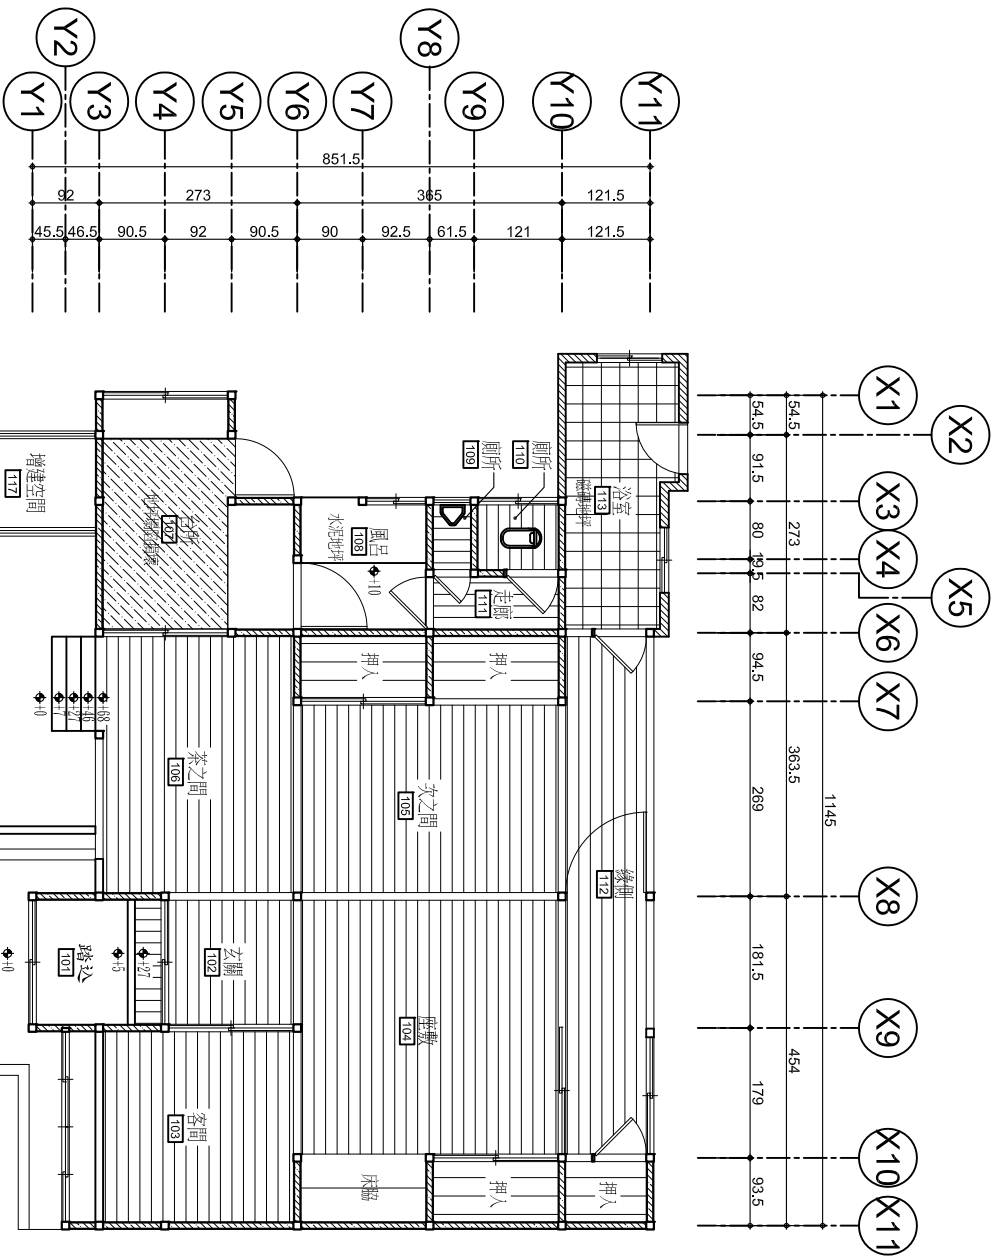

現況地板平面圖
A1 SCALE: 3/30 SCALE 單位: cm

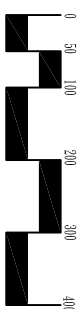


主管機關 嘉義市政府文化局		名稱 歷史建築嘉義區監理站眷宿修復再利用案		圖號 6/A1		張數 8/38		比例 日期	
執行單位 廖明哲建築師事務所		圖名 現況地板平面圖							



主管機關	嘉義市政府文化局
執行單位	廖明哲建築師事務所


名稱	歷史建築嘉義區監理站眷宿修復再利用案
圖名	現況天花反射平面圖

圖號	7
張數	9
比例	1:38
日期	

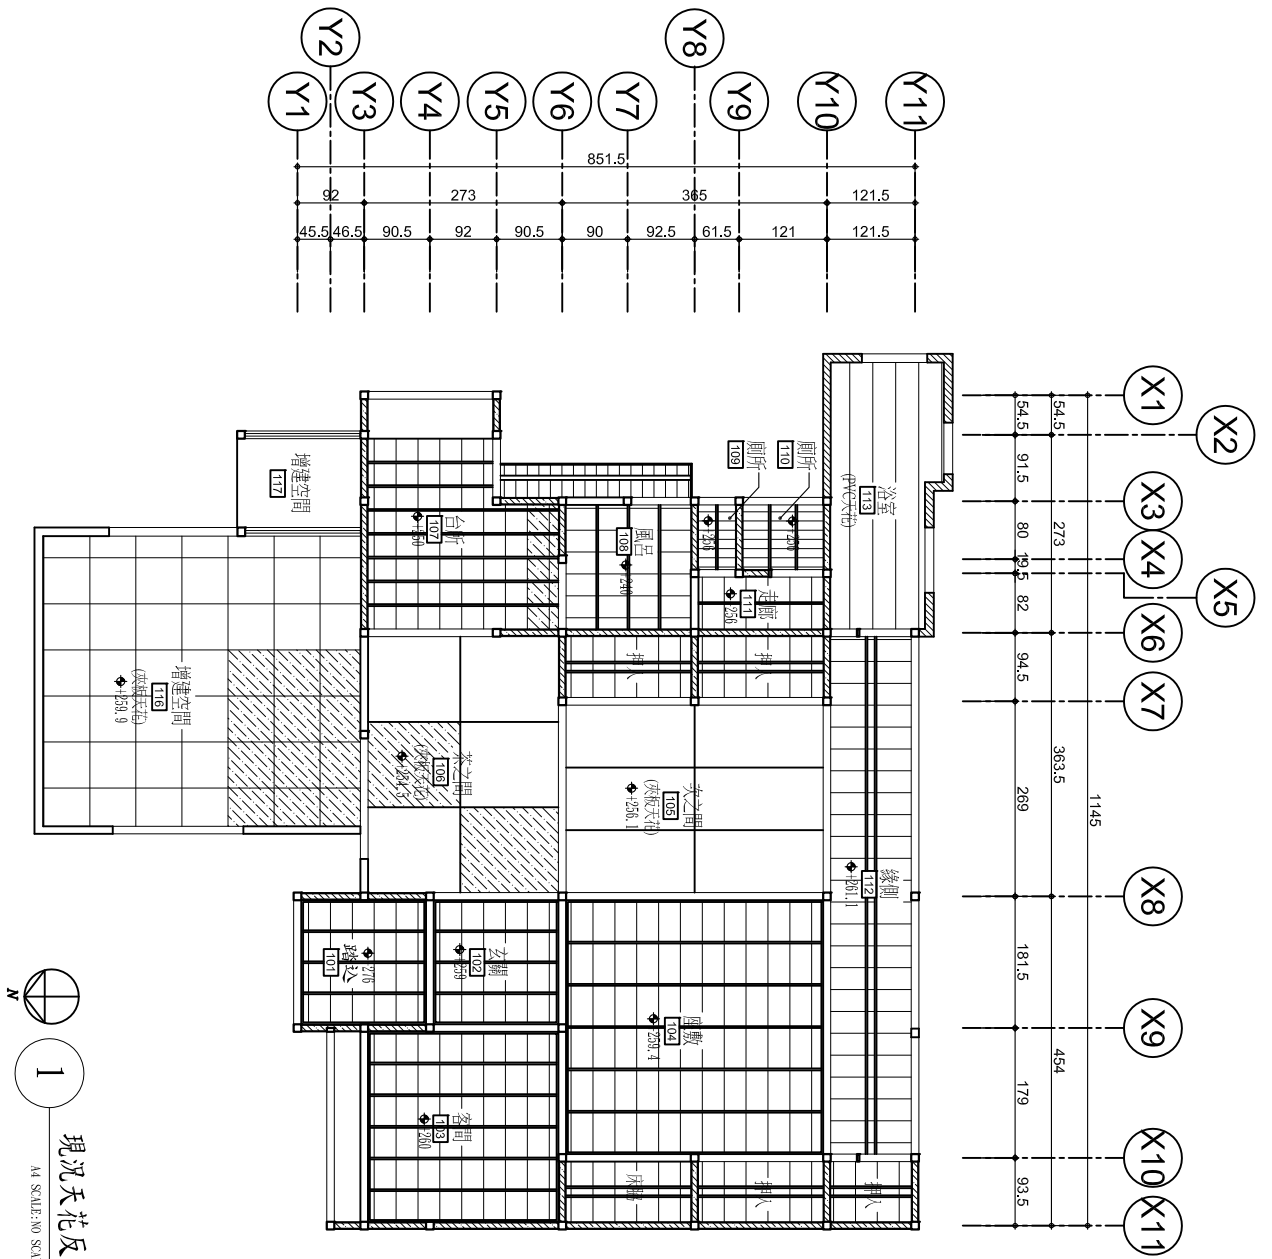




現況天花反射平面圖
A4 SCALE: 30 SCALE 單位: cm

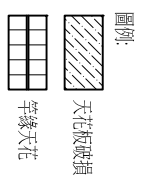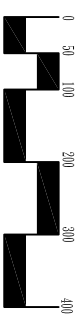

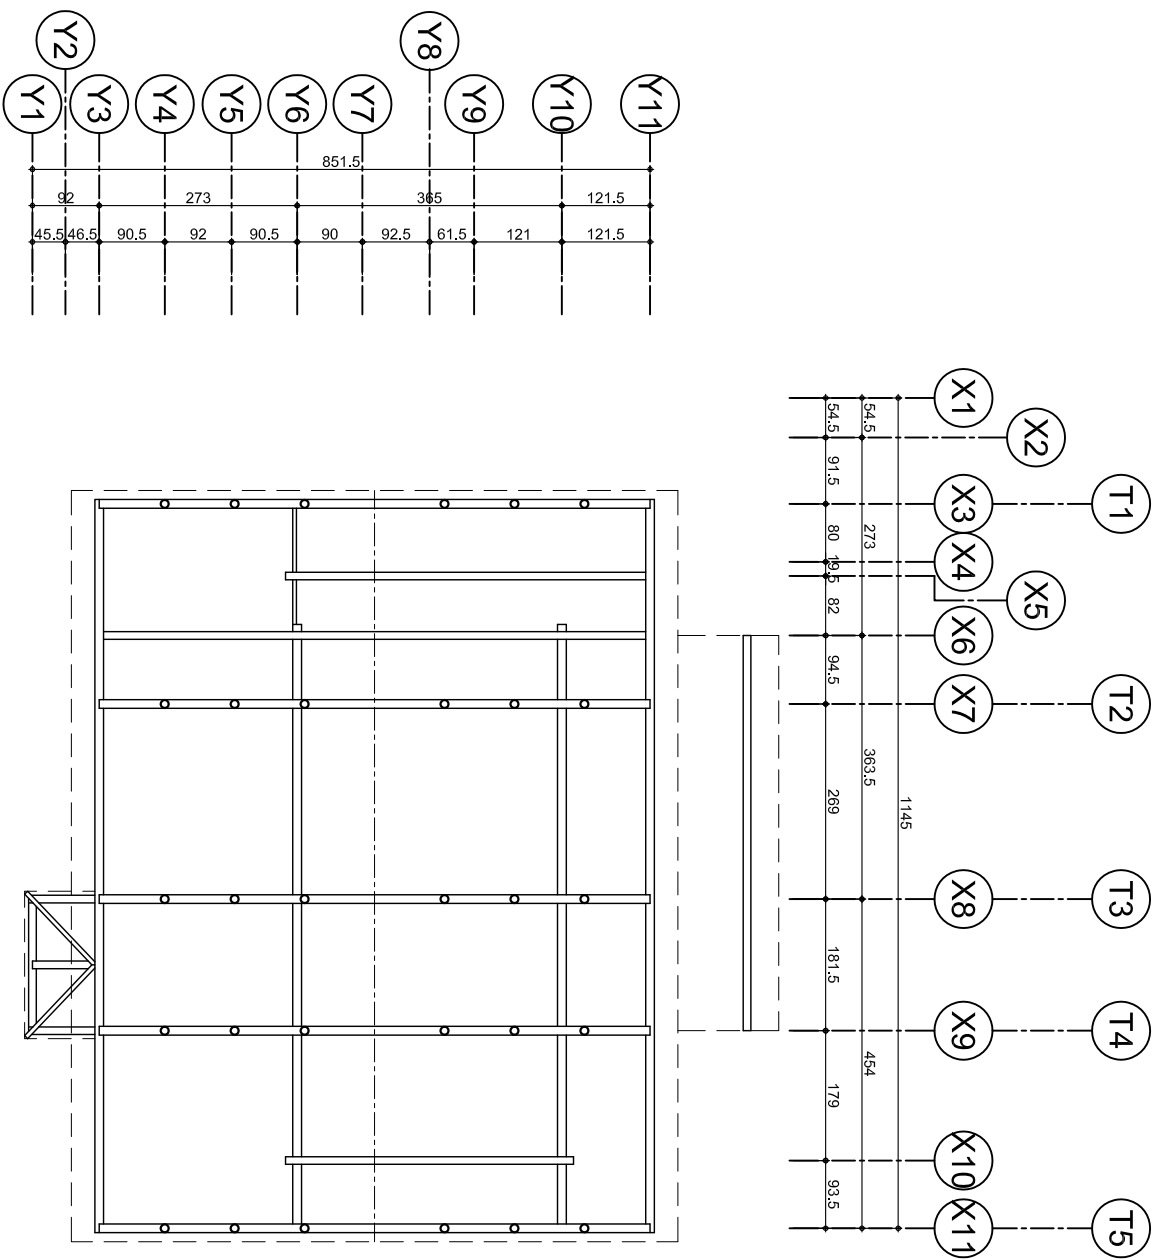


1 屋架現況平面圖
A4 SCALE:1/50 SCALE 單位:CM

主管機關	嘉義市政府文化局	名稱	歷史建築嘉義區監理站眷宿修復再利用案	圖號	8 / A1	張數	10 / 38	比例	
執行單位	廖明哲建築師事務所	圖名	屋架現況平面圖					日期	

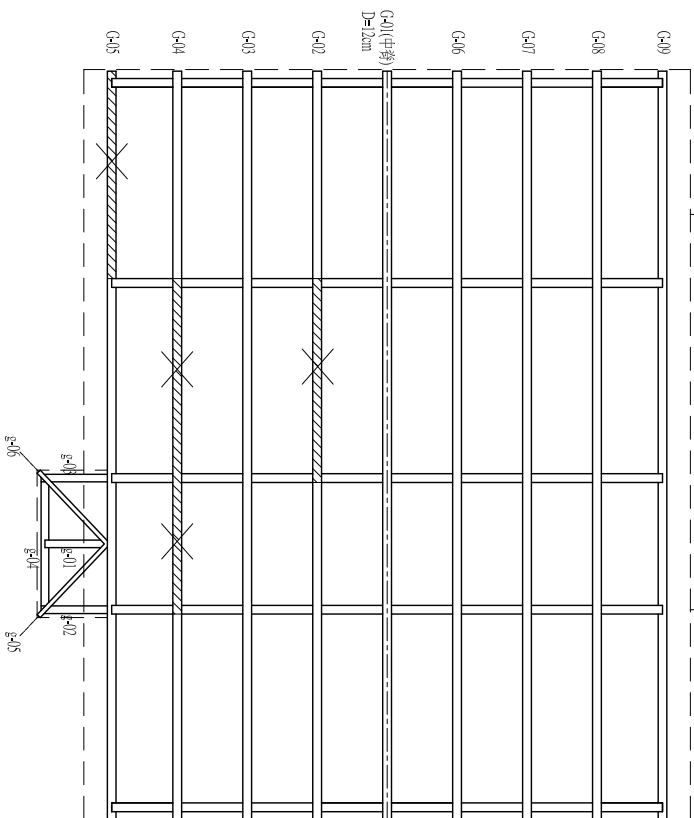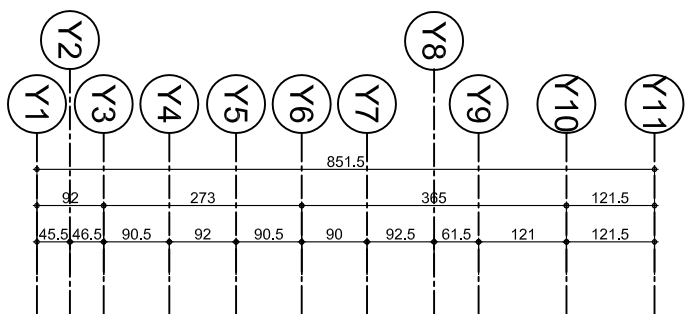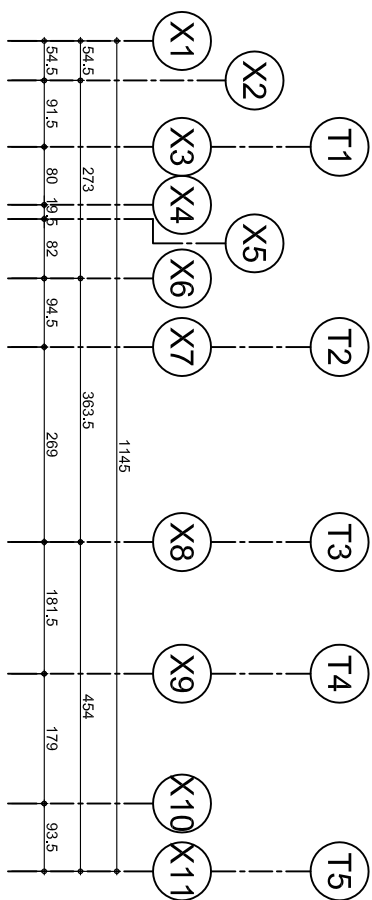


1

桁條現況平面圖
A1 SCALE: NO SCALE #42.7cm

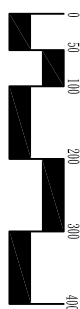


圖例:
木料白蟻蛀食損壞嚴重


主管機關	嘉義市政府文化局	名稱	歷史建築嘉義區監理站眷宿修復再利用案	圖號	9/A1	張數	11/38	比例	
執行單位	廖明哲建築師事務所	圖名	桁條現況平面圖					日期	

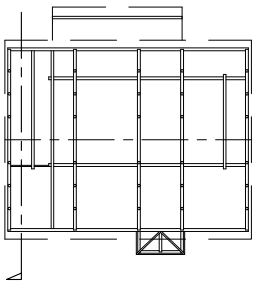


索引圖

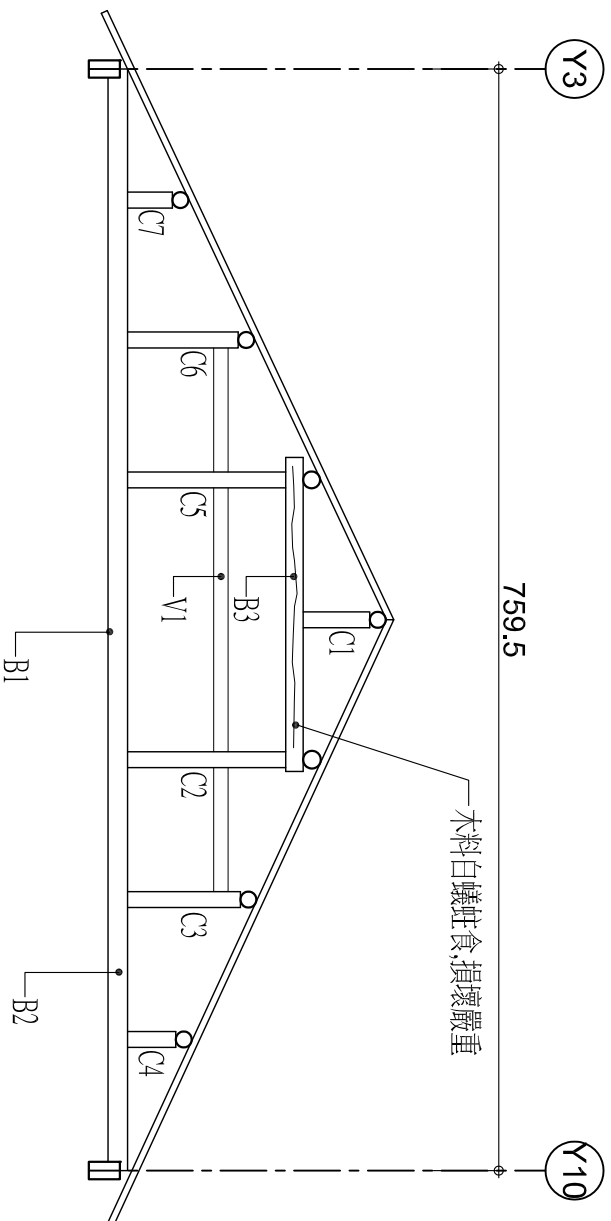


1 11屋架現況立面圖
A4 SCALE:1/50 SCALE 單位:cm

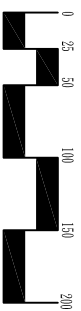


主管機關	嘉義市政府文化局	名稱	歷史建築嘉義區監理站眷修復再利用案	圖號	10 / A1	張數	12 / 38	比例	
執行單位	廖明哲建築師事務所	圖名	11屋架現況立面圖					日期	

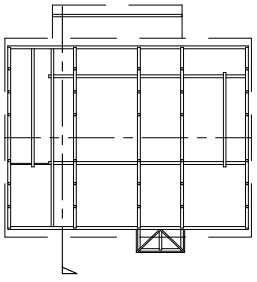

索引圖

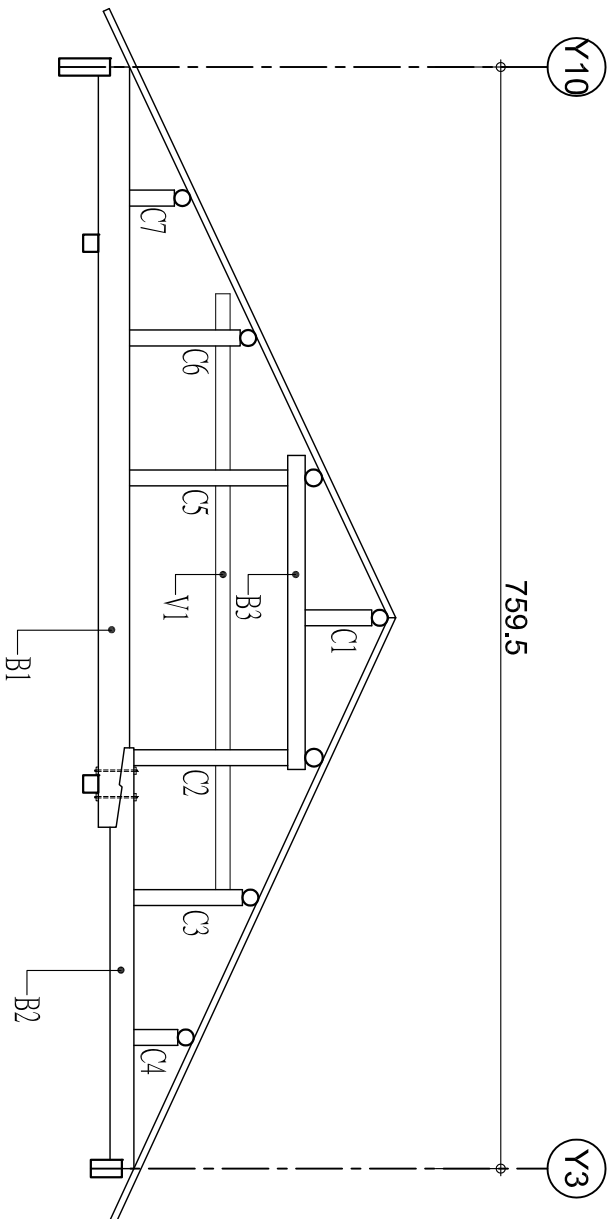


1 T2屋架現況立面圖
A4 SCALE:1/50 SCALE 單位:CM

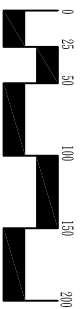


註：T2屋架木構件現況良好


主管機關	嘉義市政府文化局	名稱	歷史建築嘉義區監理站眷宿修復再利用案	圖號	11 / A1	張數	13 / 38	比例	
執行單位	廖明哲建築師事務所	圖名	T2屋架現況立面圖					日期	

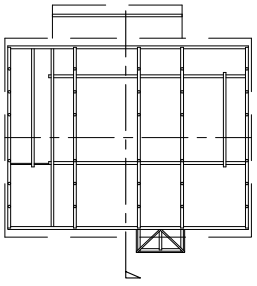


索引圖

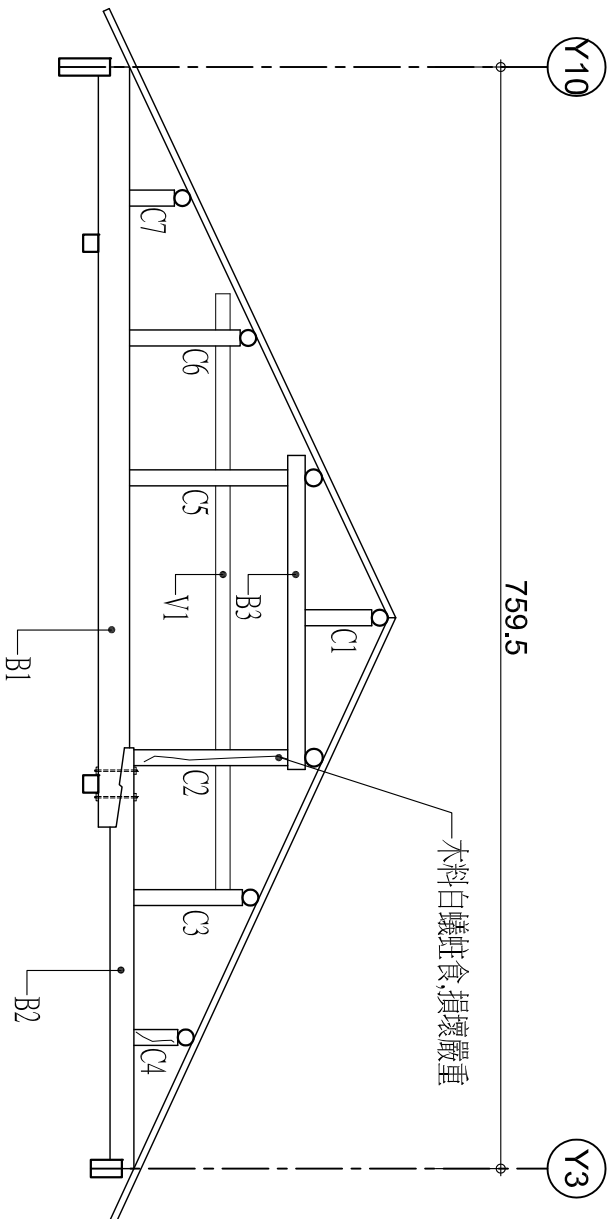


1 T3 屋架現況立面圖
A4 SCALE: 1/50 SCALE 單位: CM

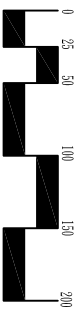


主管機關	嘉義市政府文化局	名稱	歷史建築嘉義區監理站眷修復再利用案	圖號	12 / A1	張數	14 / 38	比例	
執行單位	廖明哲建築師事務所	圖名	T3 屋架現況立面圖					日期	

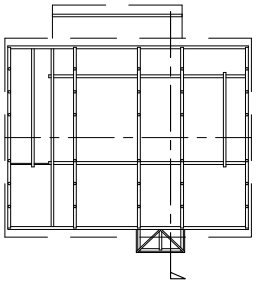


索引圖

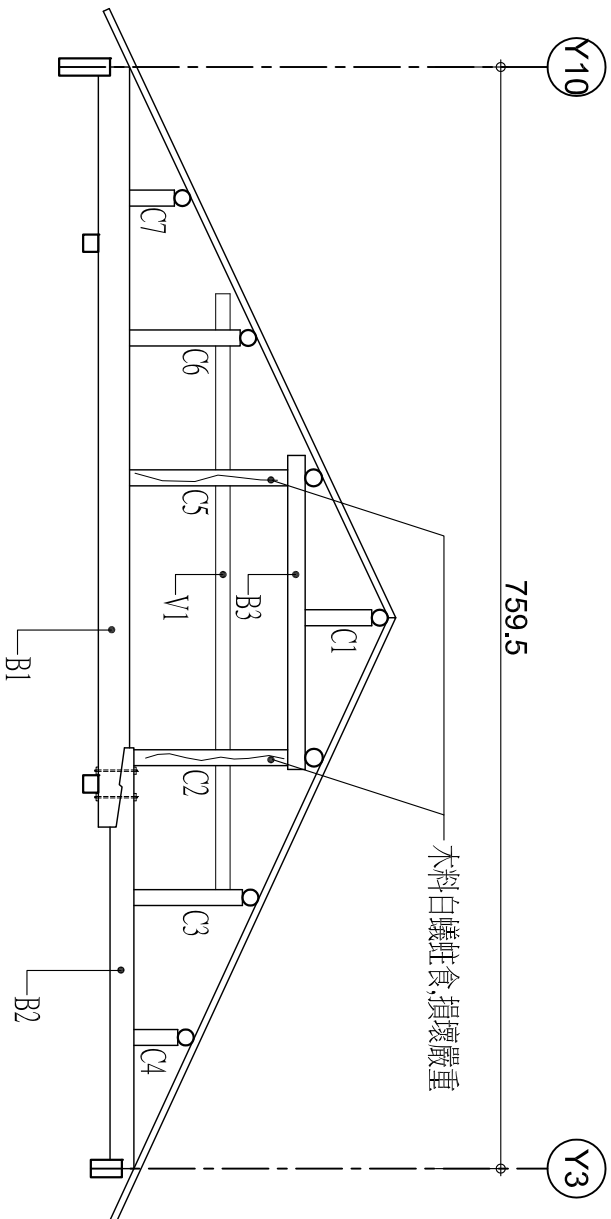


1 T4屋架現況立面圖
A4 SCALE:1/50 SCALE 單位:公分

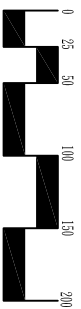


主管機關		嘉義市政府文化局	名稱	歷史建築嘉義區監理站眷修復再利用案	圖號	13 / A1	張數	15 / 38	比例	
執行單位		廖明哲建築師事務所	圖名	T4屋架現況立面圖					日期	

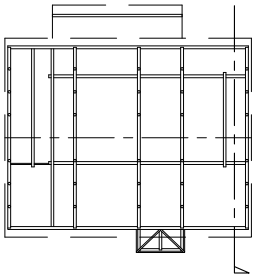

索引圖




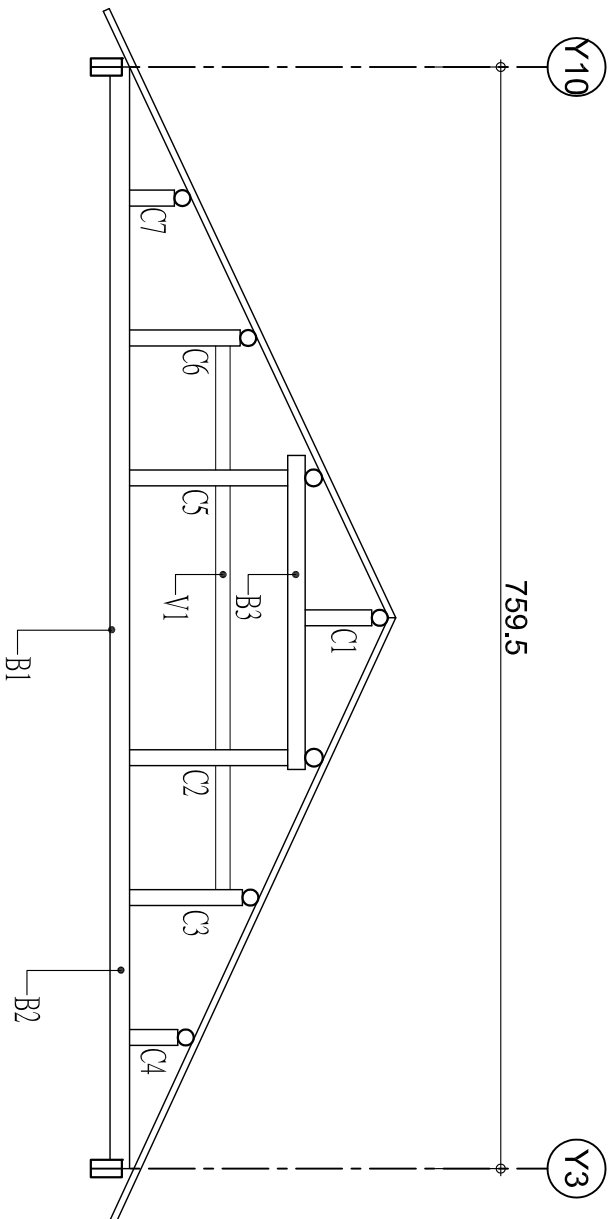


1 15星架現況立面圖
A4 SCALE:1/50 SCALE 單位:CM

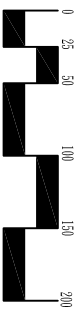

註：15星架木構件現況良好


主管機關	嘉義市政府文化局	名稱	歷史建築嘉義區監理站眷宿修復再利用案	圖號	14 / A1	張數	16 / 38	比例	
執行單位	廖明哲建築師事務所	圖名	15星架現況立面圖					日期	

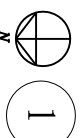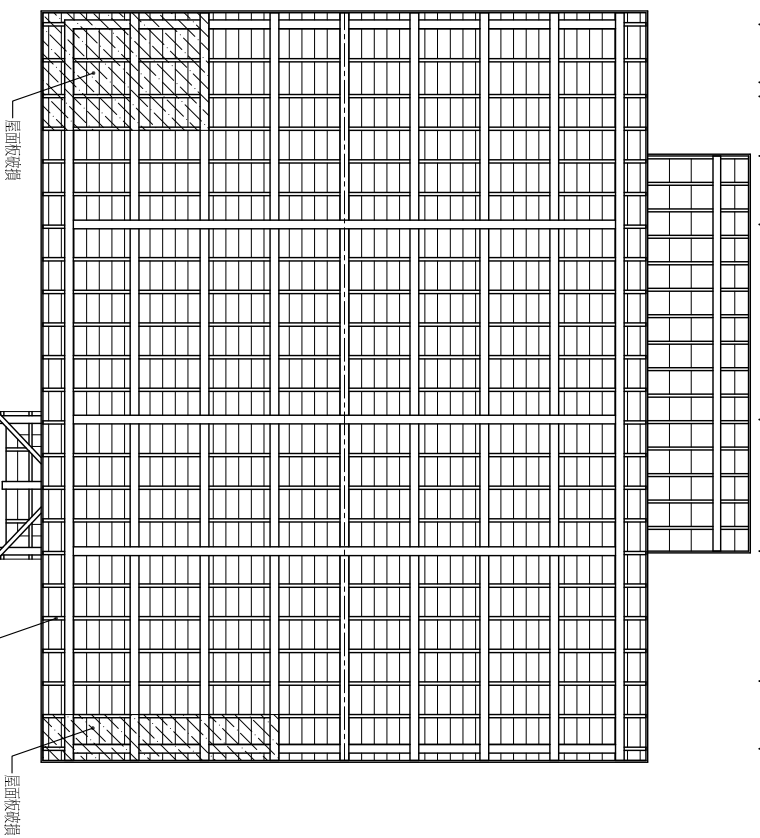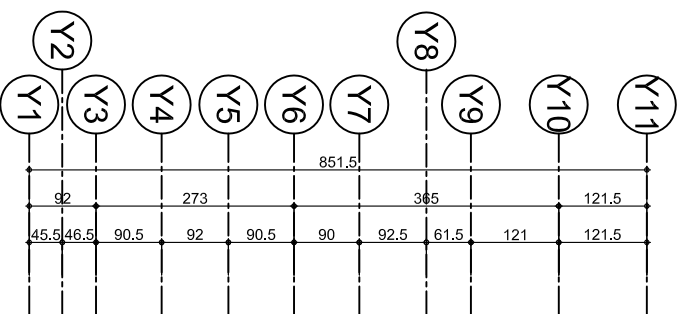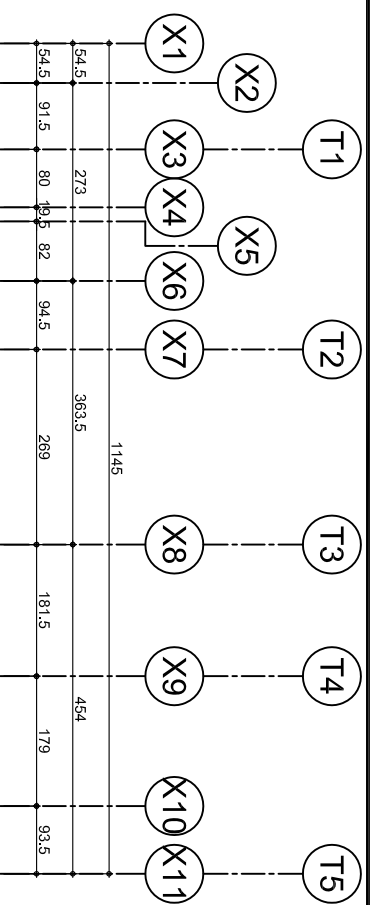


1

屋面板反射現況平面圖

A4 SCALE: NO SCALE 單位: cm

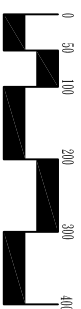


主管機關	嘉義市政府文化局	名稱	歷史建築嘉義區監理站眷宿修復再利用案	圖號	15 / A1	張數	17 / 38	比例	
執行單位	廖明哲建築師事務所	圖名	屋面板反射現況平面圖					日期	


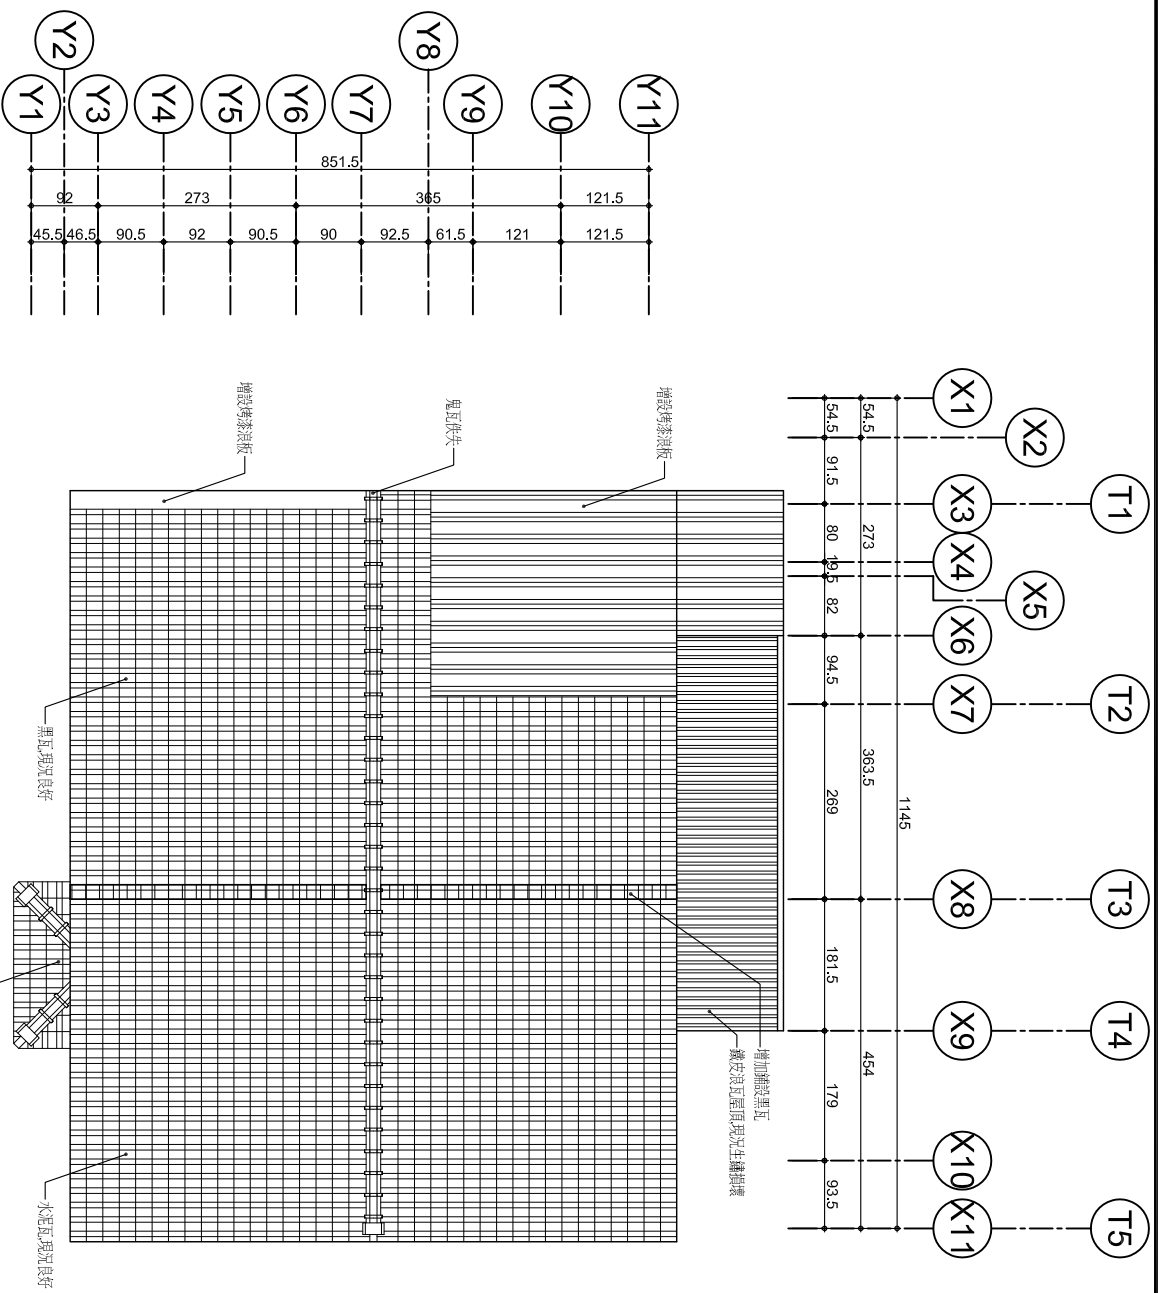


1


屋頂現況平面圖
A4 SCALE: NO SCALE 單位: CM

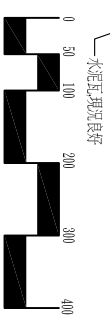


主管機關	嘉義市政府文化局	名稱	歷史建築嘉義區監理站眷宿修復再利用案	圖號	16 / A1	張數	18 / 38	比例	
執行單位	廖明哲建築師事務所	圖名	屋頂現況平面圖					日期	

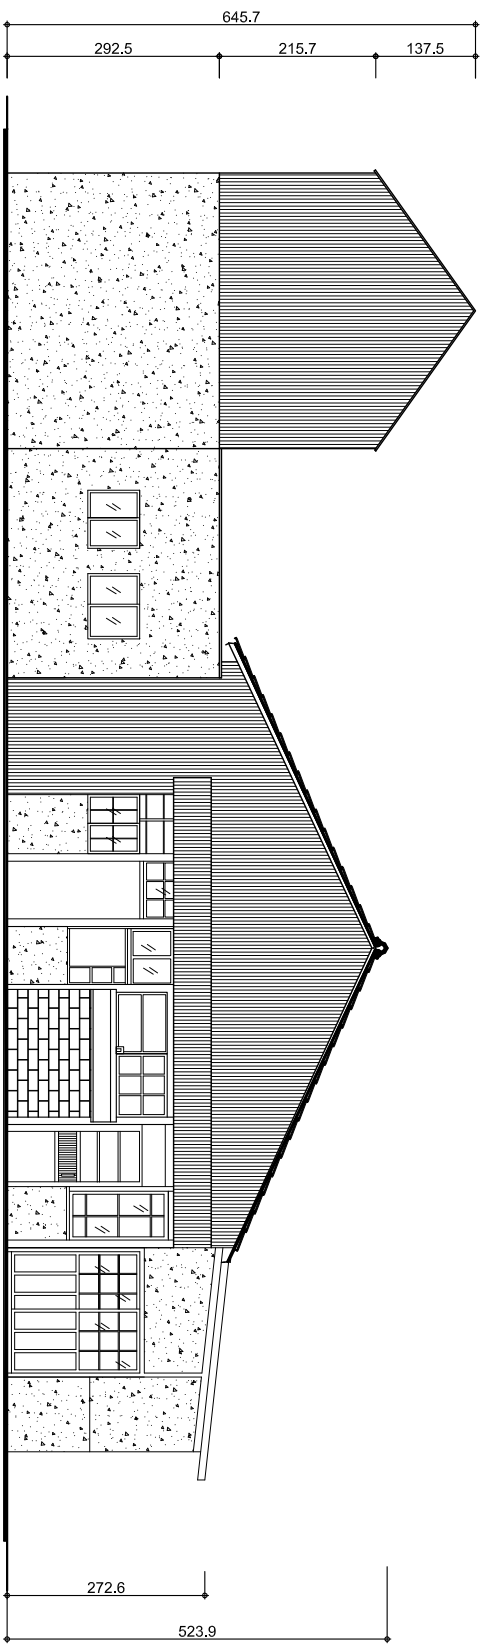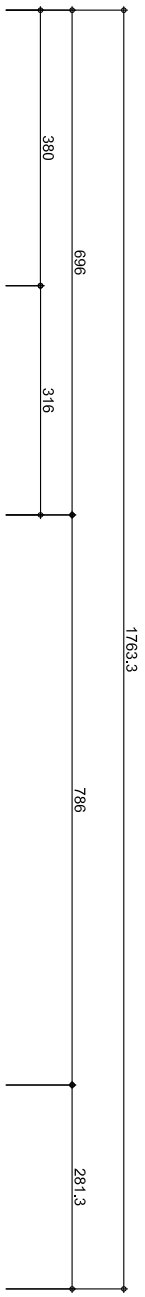

1 東向立面圖
A4 SCALE: 1/100 1/80CM

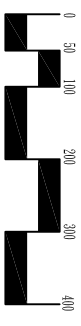


主管機關	嘉義市政府文化局	名稱	歷史建築嘉義區監理站眷宿修復再利用案	圖號	1/A2	張數	19/38	比例	
執行單位	廖明哲建築師事務所	圖名	東向立面圖					日期	

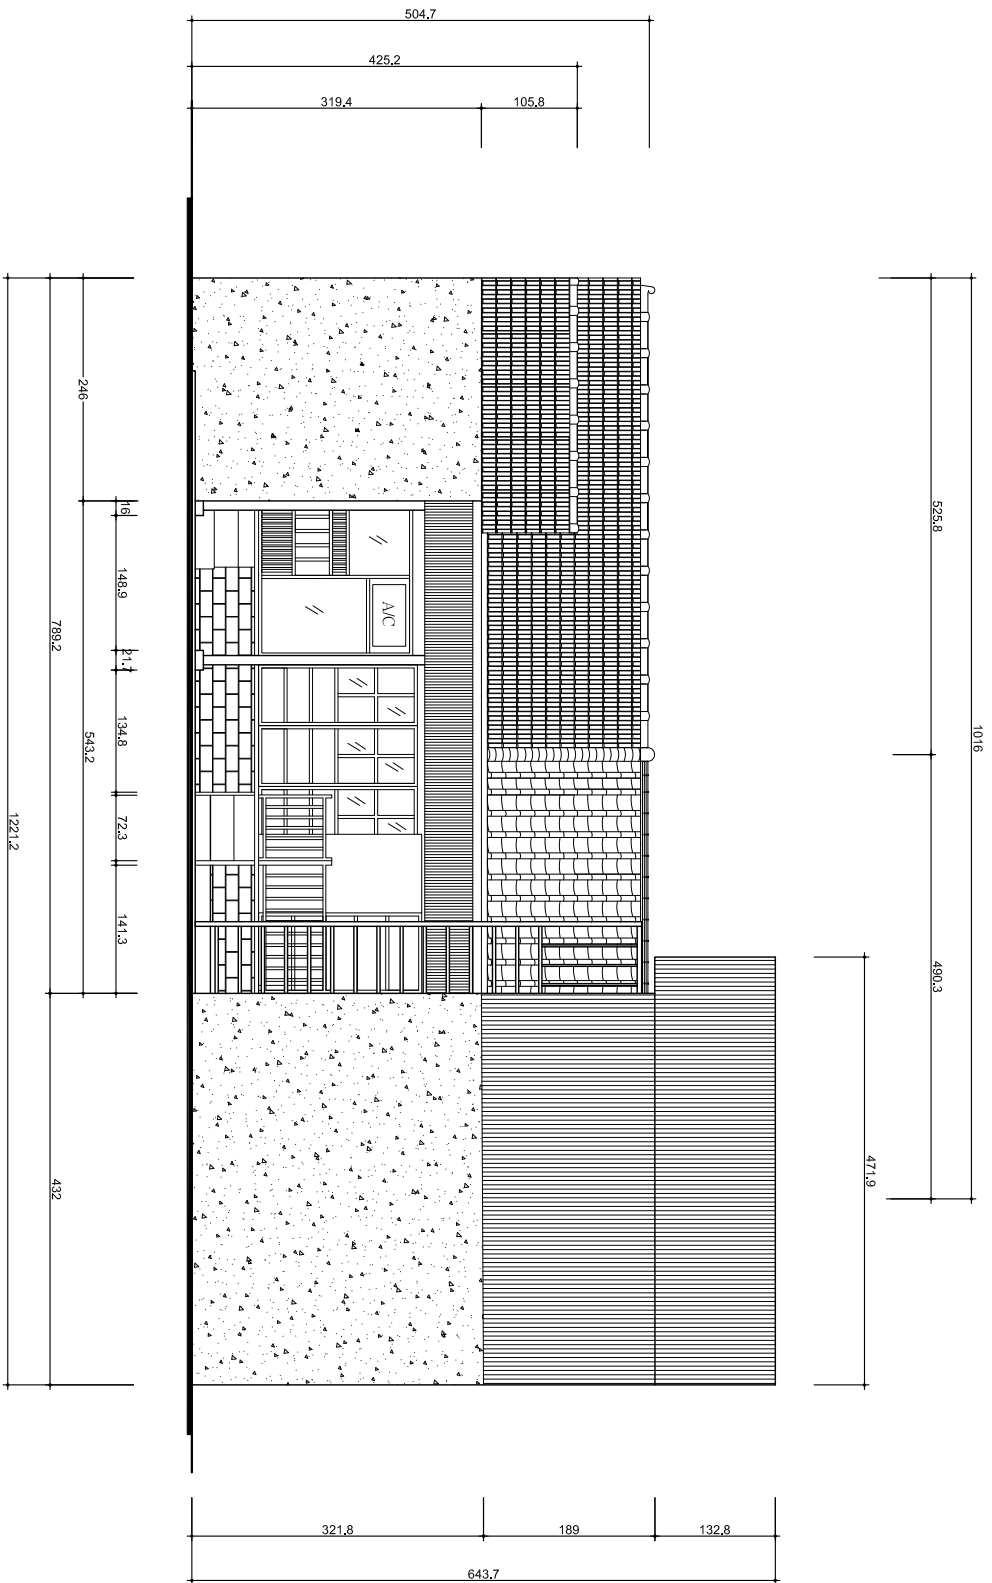



1

南向立面圖

A4 SCALE:1/80 1/80CM

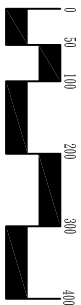


主管機關	嘉義市政府文化局	名稱	歷史建築嘉義區監理站眷宿修復再利用案	圖號	2/A2	張數	20/38	比例	
執行單位	廖明哲建築師事務所	圖名	南向立面圖					日期	

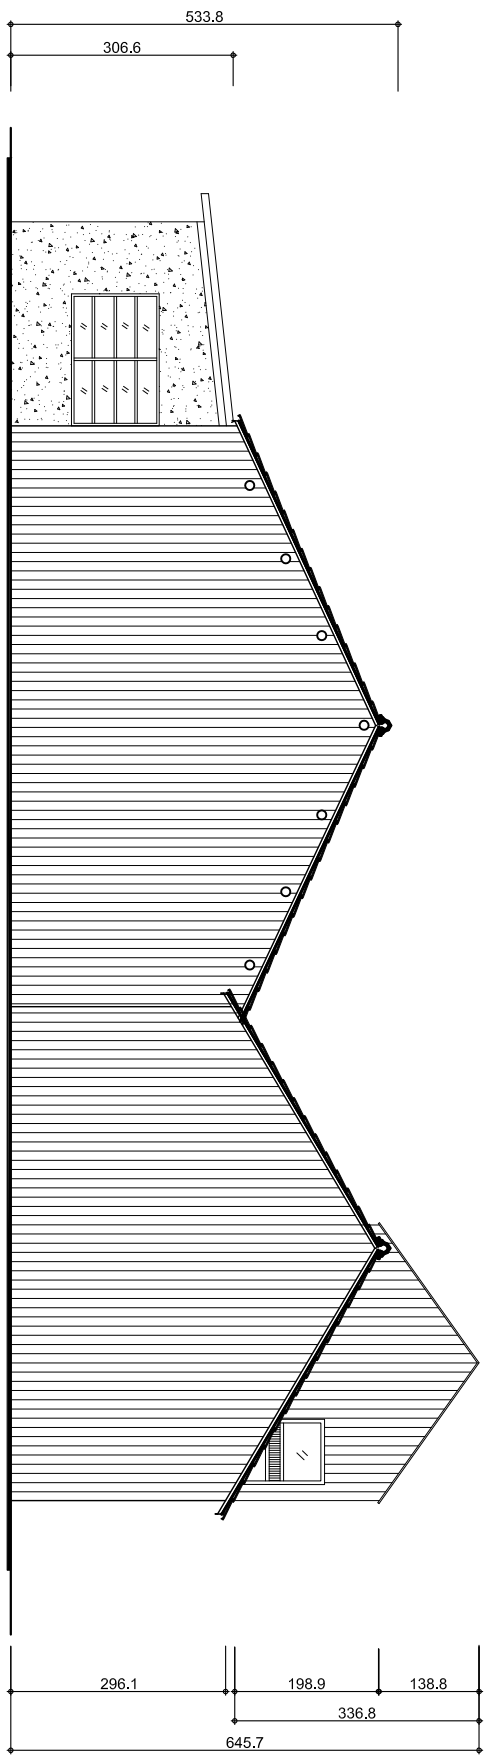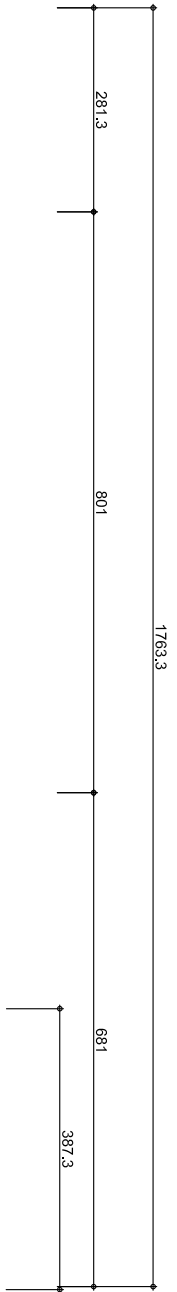


1 西向立面圖
A4 SCALE:1/100 300cm




主管機關	嘉義市政府文化局	名稱	歷史建築嘉義區監理站眷宿修復再利用案	圖號	3/A2	張數	21/38	比例	
執行單位	廖明哲建築師事務所	圖名	西向立面圖					日期	

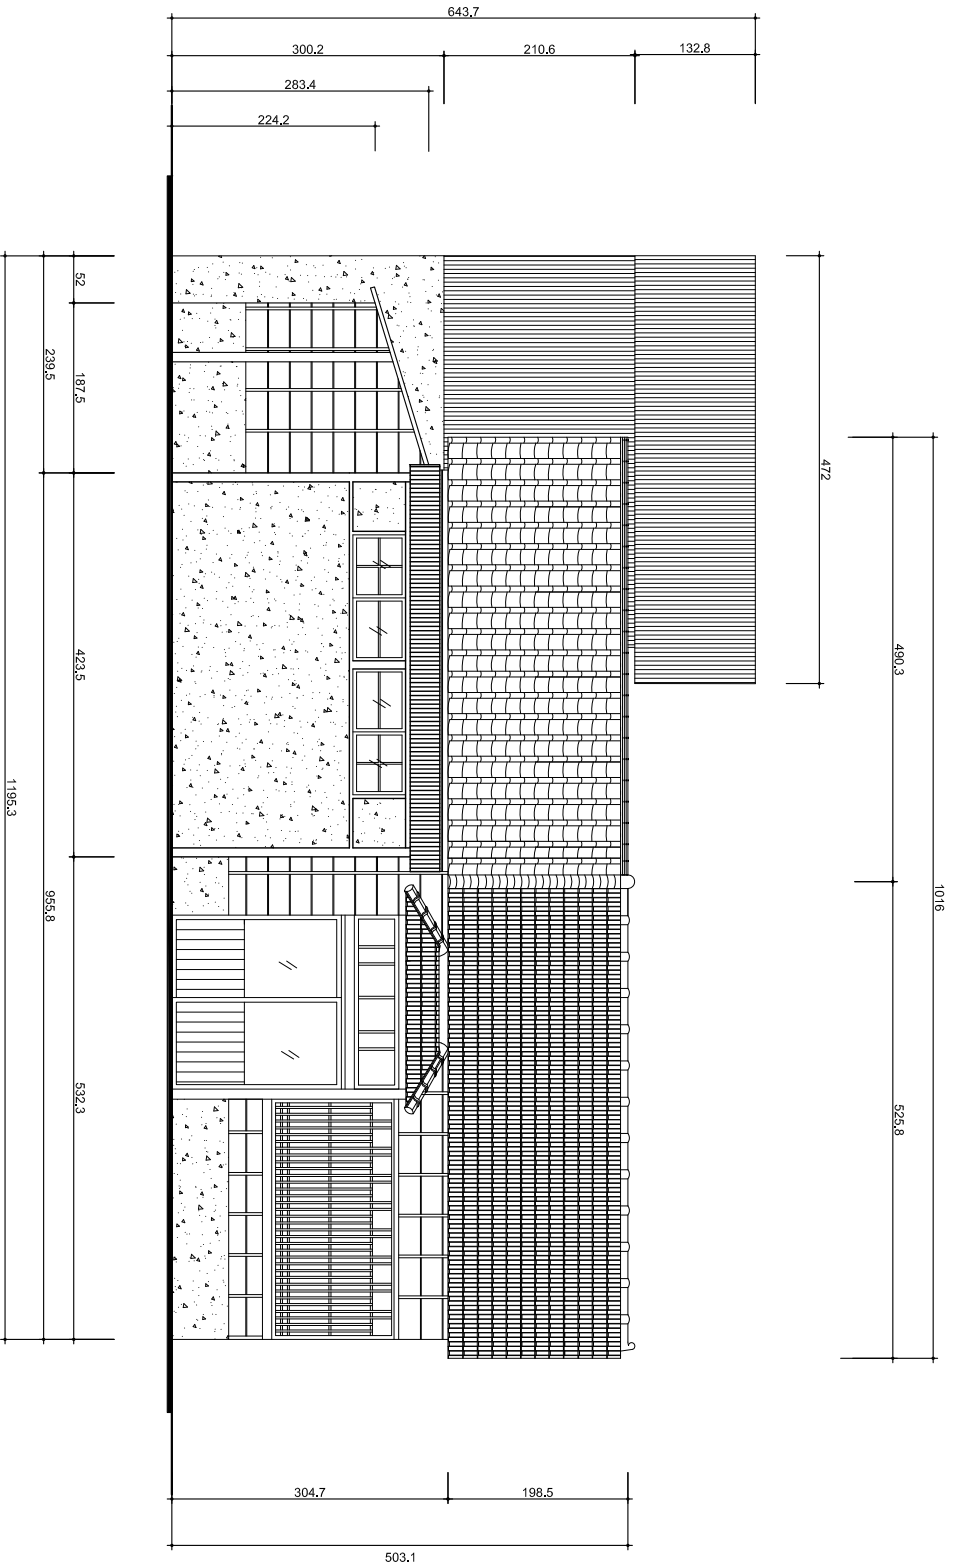

1 北向立面圖
A4 SCALE 1/80

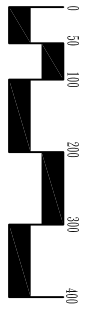




主管機關	嘉義市政府文化局	名稱	歷史建築嘉義區監理站眷宿修復再利用案	圖號	4 A2	張數	22 38	比例	
執行單位	廖明哲建築師事務所	圖名	北向立面圖					日期	

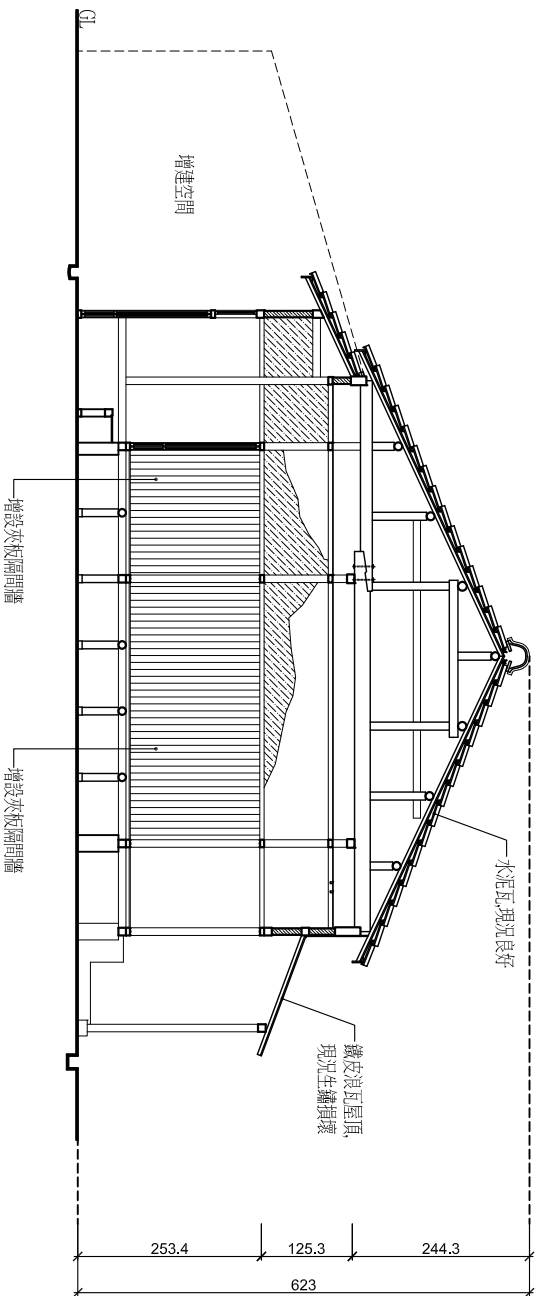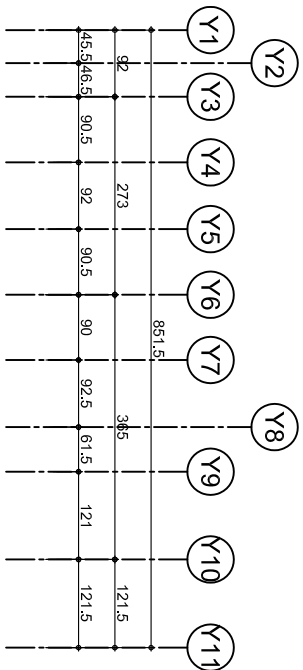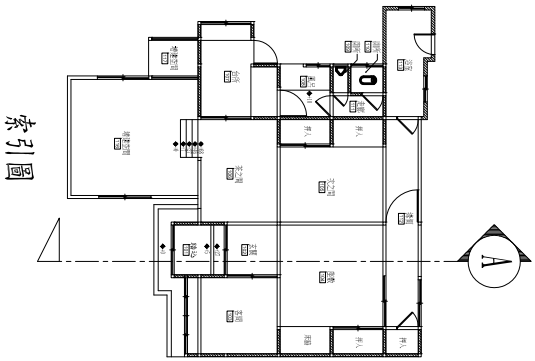


1 現況A-A剖面圖
A4 SCALE: NO SCALE 單位: cm



主管機關	嘉義市政府文化局	名稱	歷史建築嘉義區監理站眷宿修復再利用案	圖號	1 / A3	張數	23 / 38	比例	
執行單位	廖明哲建築師事務所	圖名	現況A-A剖面圖					日期	

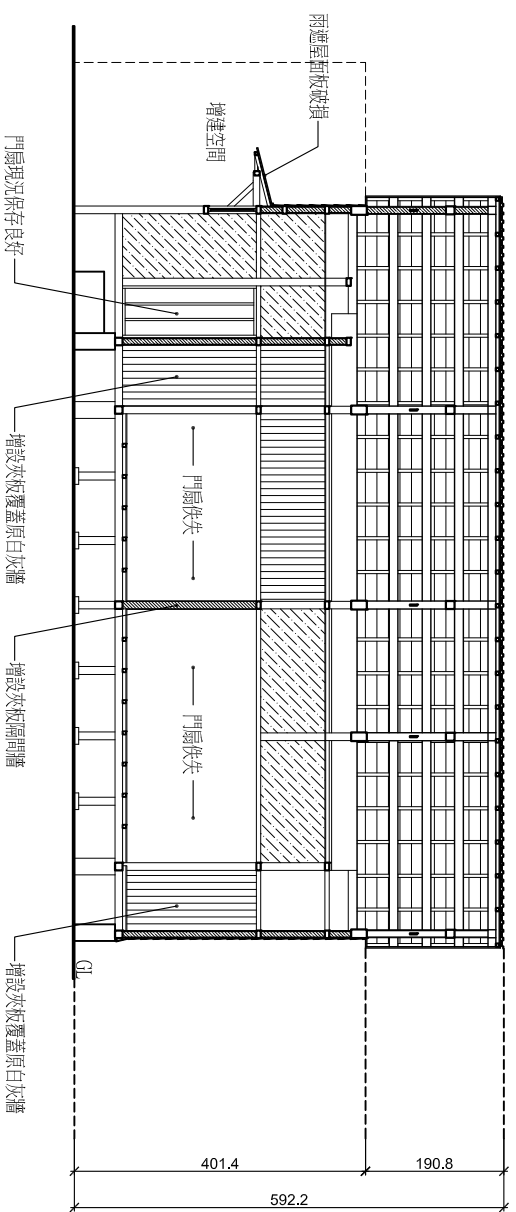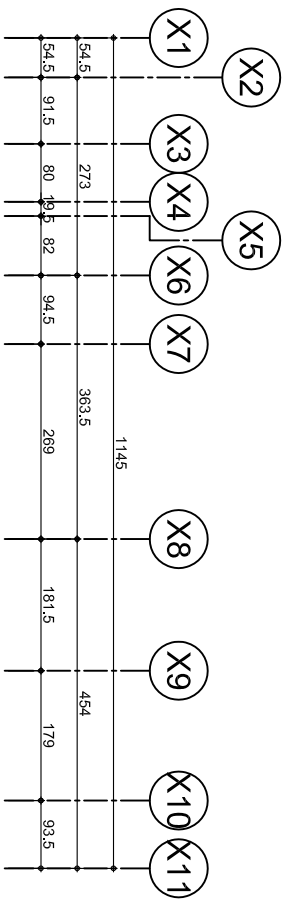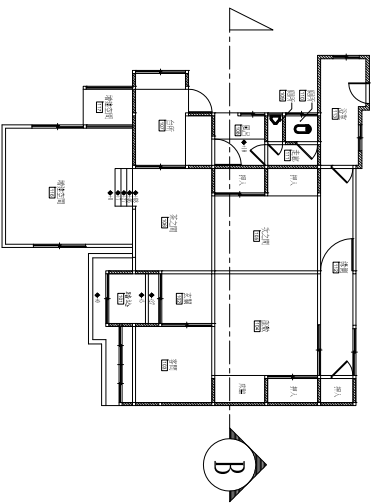

1 現況B-B剖面圖
A4 SCALE: 1/50 SCALE 單位: CM

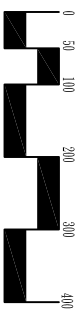


索引圖

主管機關	嘉義市政府文化局	名稱	歷史建築嘉義區監理站眷宿修復再利用案	圖號	2 / A3	張數	24 / 38	比例	
執行單位	廖明哲建築師事務所	圖名	現況B-B剖面圖					日期	

增建空間門窗表

	D4	增建空間16-木門	編號 備註		D5	增建空間17-木門	編號 備註		D11	增建浴室13-鋁門	編號 備註		D12	增建浴室18-鋁門	編號 備註		D22	增建空間14-木門	編號 備註
	D24	緣側新加裝鋁門(內)	編號 備註		D24	緣側新加裝鋁門(外)	編號 備註		D27	側門-鐵門	編號 備註		W2	木製窗框	編號 備註		W3	木製窗框	編號 備註
	W4	木製窗框	編號 備註		W7	鋁製窗框	編號 備註		W8	鋁製窗框	編號 備註		W9	鋁製窗框	編號 備註		W10	鋁製窗框	編號 備註
	W11	鋁製窗框	編號 備註		W12	鋁製窗框	編號 備註		W13	木製高窗	編號 備註		W14	木製高窗	編號 備註				

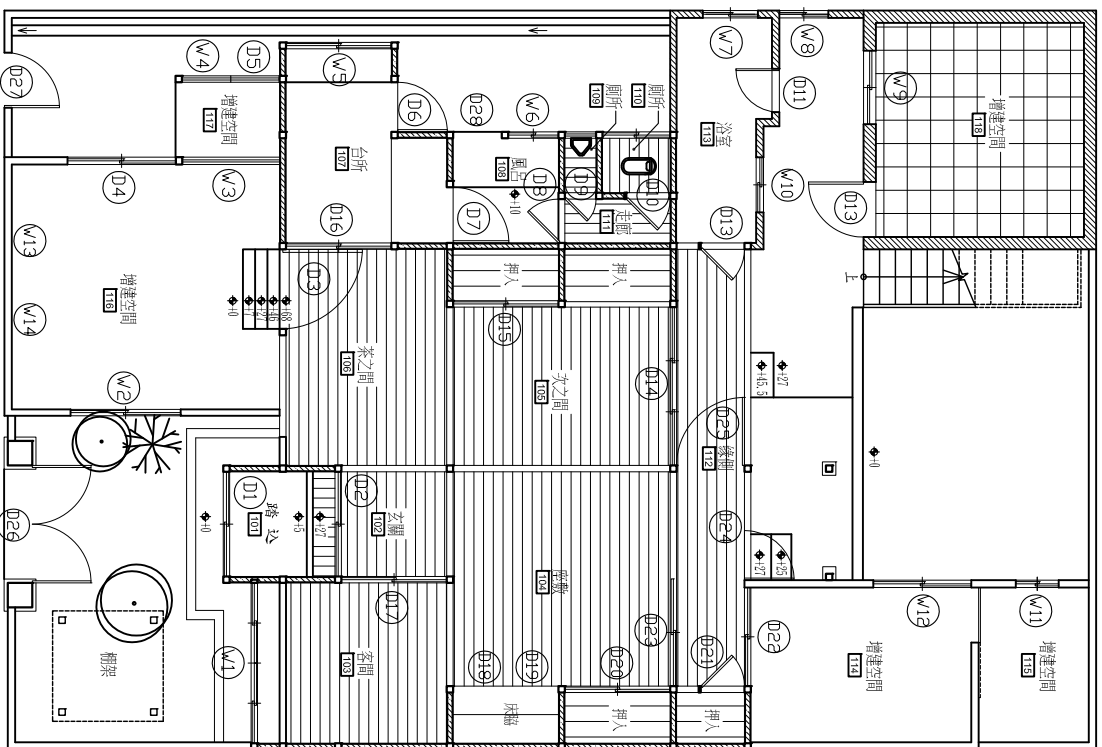

主管機關
嘉義市政府文化局

執行單位
廖明哲建築師事務所


名稱
歷史建築嘉義區監理站眷宿修復再利用案

圖名
增建空間門窗表


圖號
2 / 14

張號
26 / 38

比例
日期

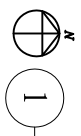

復原地籍套繪圖
A4 SCALE: 1/50 SCALE: 1/100


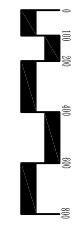


主管機關		嘉義市政府文化局		名稱		歷史建築嘉義區監理站眷宿修復再利用案		圖號		1/B0		張數		27/38		比例		日期	
執行單位		廖明哲建築師事務所		圖名		復原地籍套繪圖													


主管機關	嘉義市政府文化局
執行單位	廖明哲建築師事務所

名稱	歷史建築嘉義區監理站眷修復再利用案
圖名	復原後配置圖


圖號	2 B0
張號	28 38
比例	
日期	

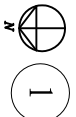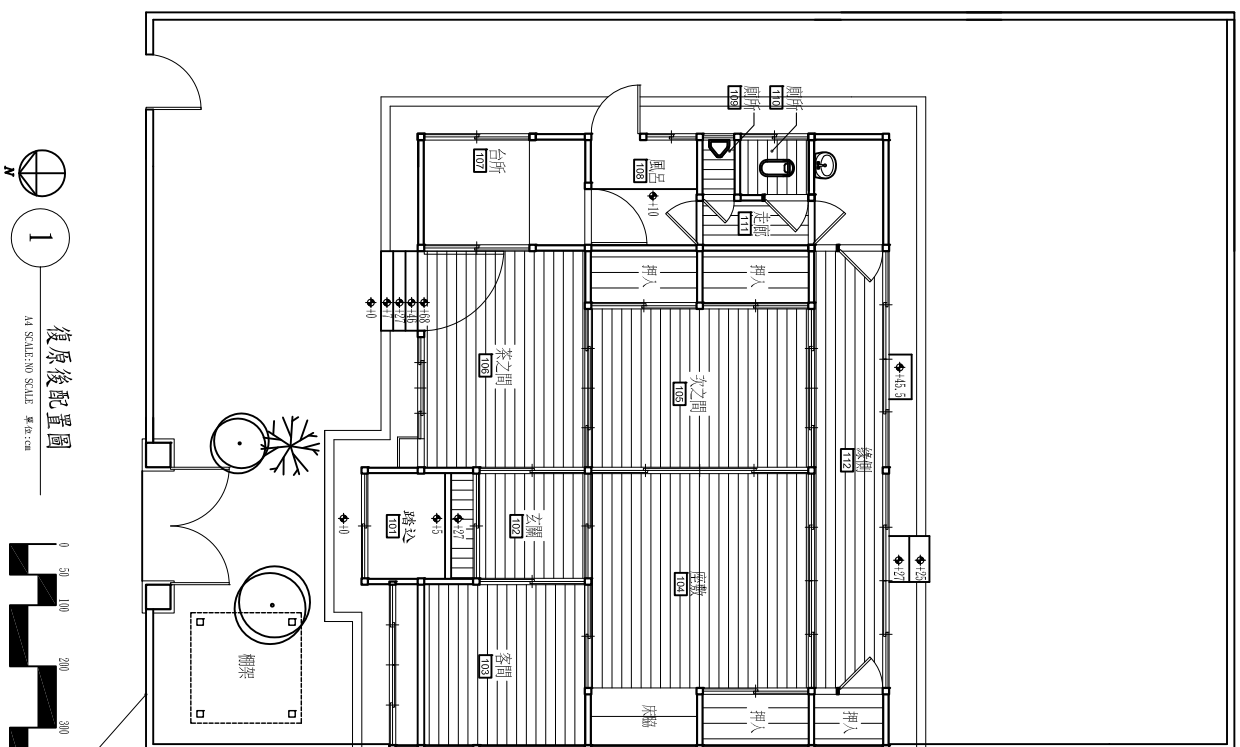

復原後配置圖
A4 SCALE: NO SCALE 單位: cm

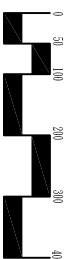


為考量戶外逃生路線暢通，建議圖端部分予以拆除，保留適度戶外連通空間

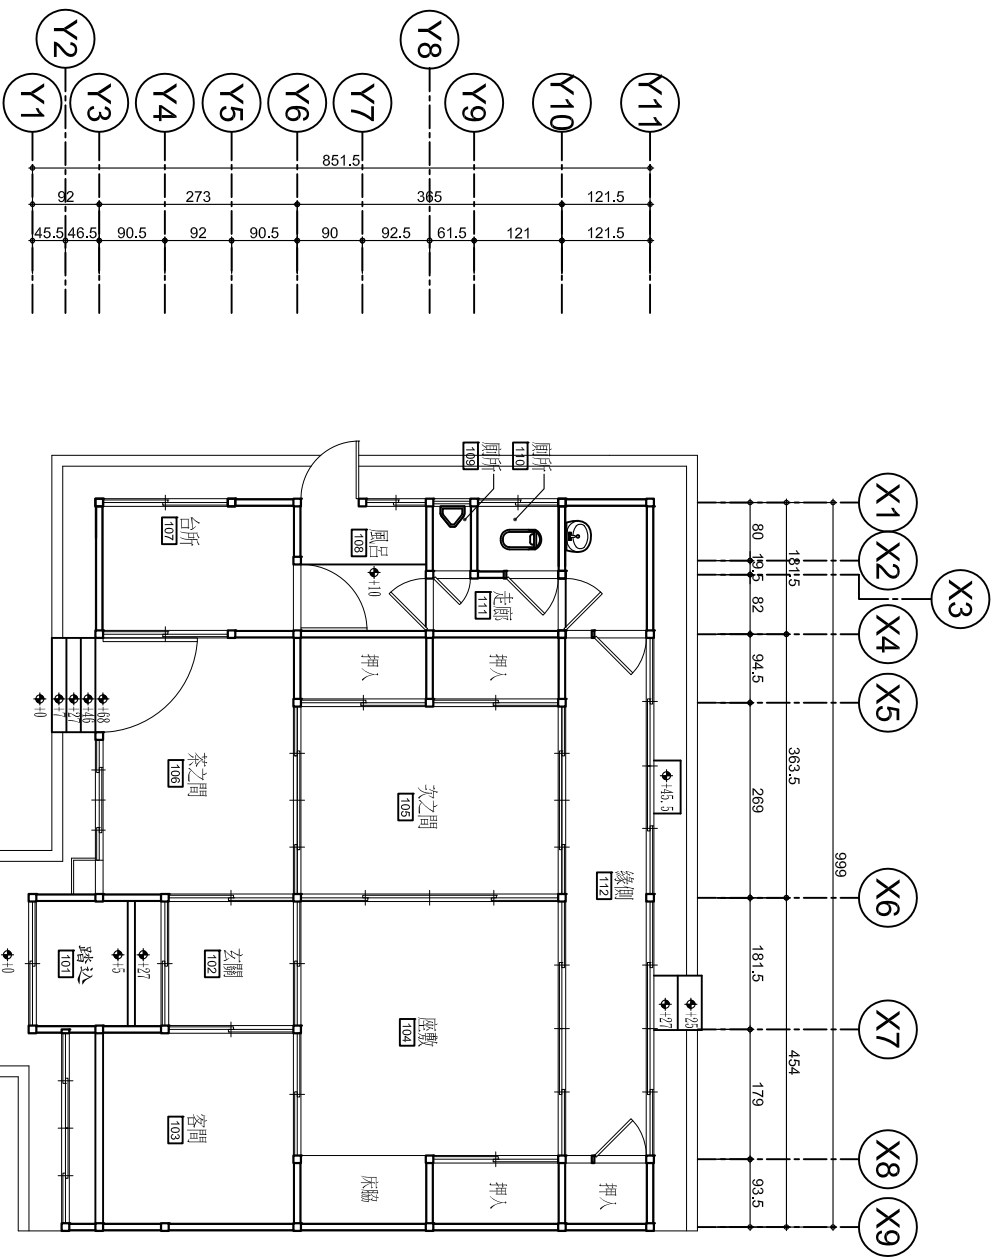

1

復原平面圖
A4 SCALE:1/30 SCALE 單位:cm

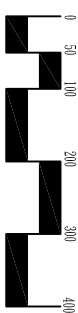

主管機關	嘉義市政府文化局
執行單位	廖明哲建築師事務所


名稱 歷史建築嘉義區監理站眷修復再利用案

圖名 復原平面圖


圖號 1/B1

張數 29/38




比例 日期

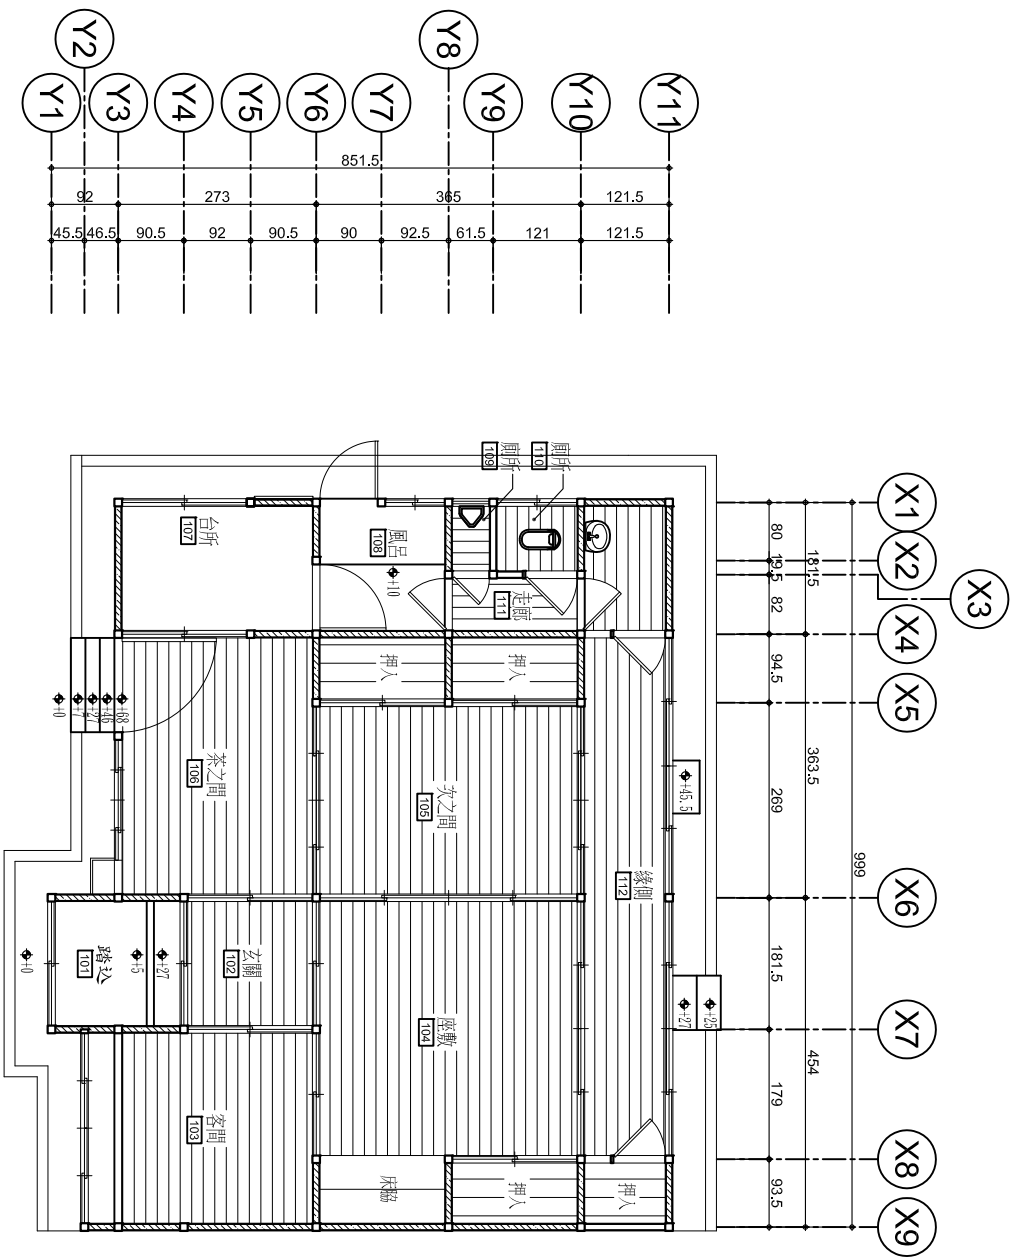



地板復原平面圖
A4 SCALE:1/30 SCALE 單位:cm

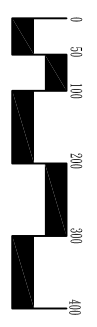




主管機關	嘉義市政府文化局	名稱	歷史建築嘉義區監理站眷宿修復再利用案	圖號	2 BI	張數	30 38	比例	
執行單位	廖明哲建築師事務所	圖名	地板復原平面圖					日期	

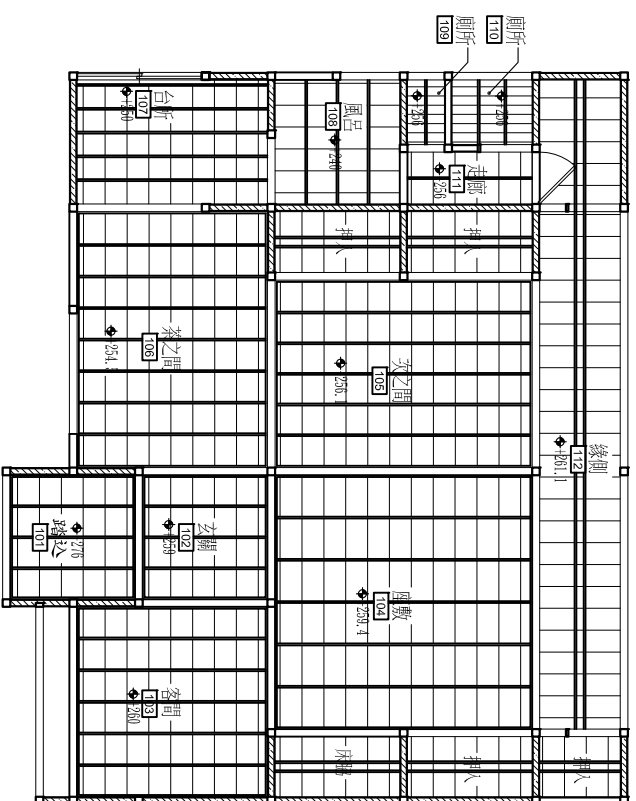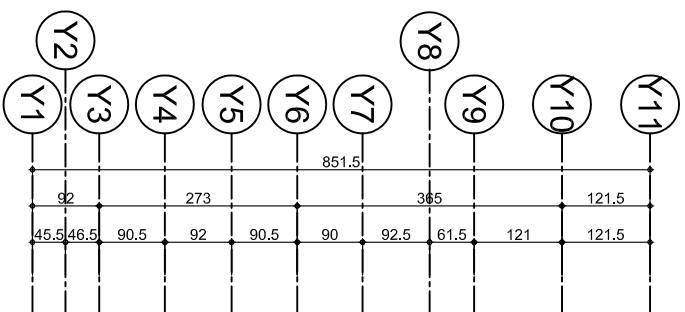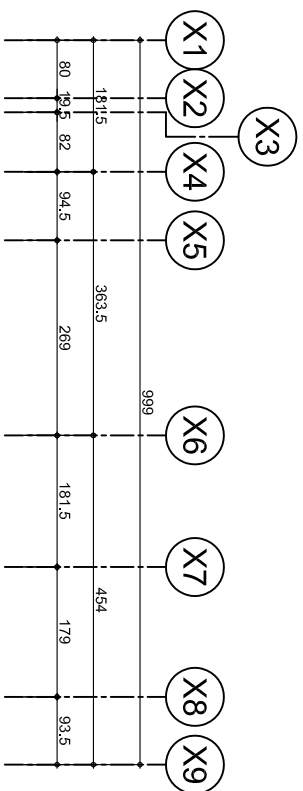

1 天花復原反射平面圖
A4 SCALE: 3/50 SCALE 單位: cm

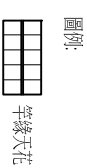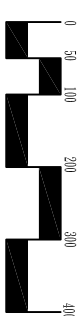


主管機關	嘉義市政府文化局	名稱	歷史建築嘉義區監理站眷宿修復再利用案	圖號	3 B1	張數	31 38	比例	
執行單位	廖明哲建築師事務所	圖名	天花復原反射平面圖					日期	

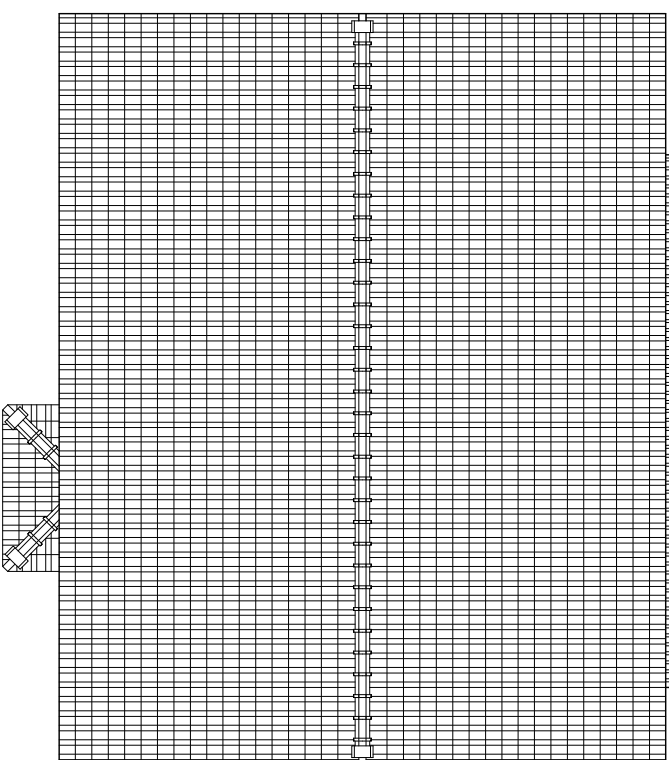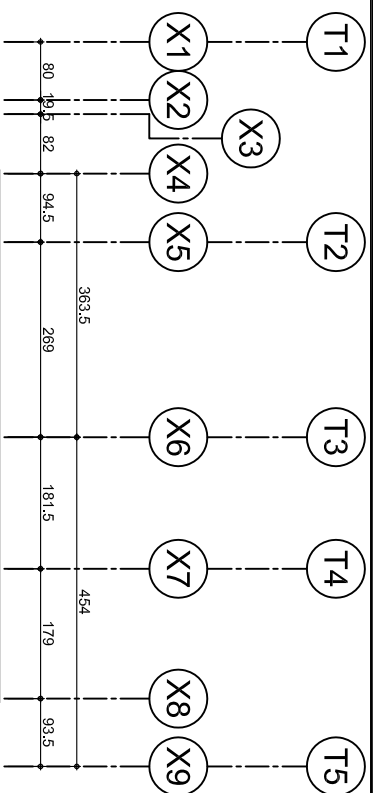
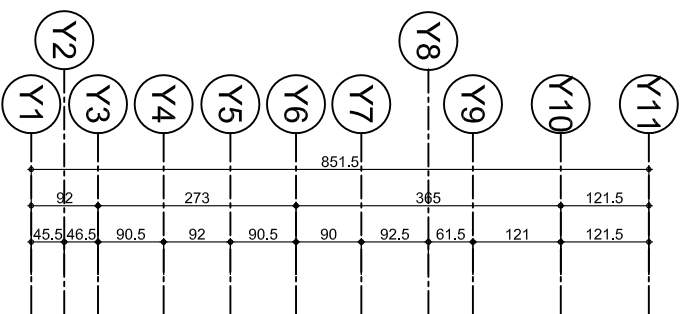


1

屋頂復原平面圖
A4 SCALE: 1/50 SCALE 單位: CM

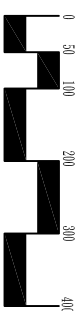


主管機關	嘉義市政府文化局	名稱	歷史建築嘉義區監理站眷宿修復再利用案	圖號	4 B1	張數	32 38	比例	
執行單位	廖明哲建築師事務所	圖名	屋頂復原平面圖					日期	

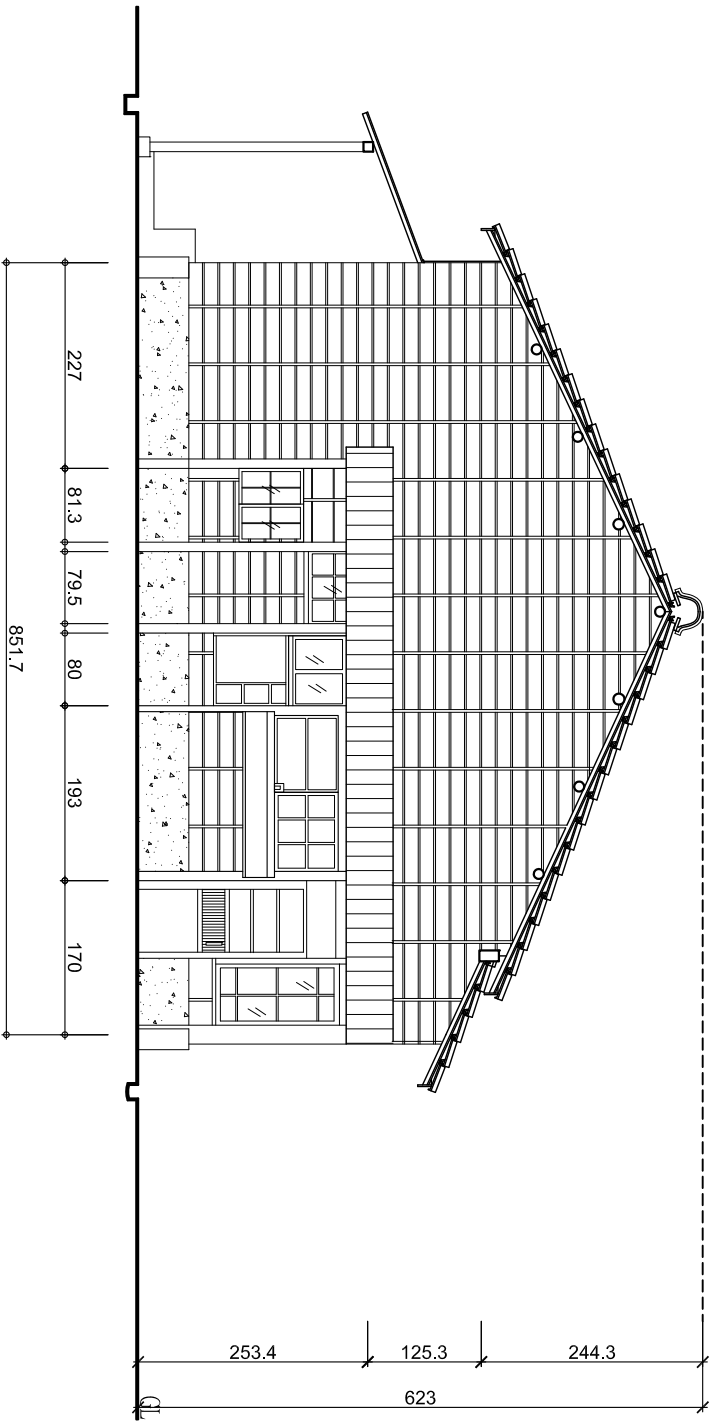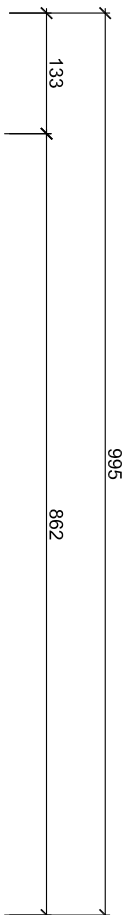


1

東向復原立面圖


A4 SCALE:1/100 單位:cm

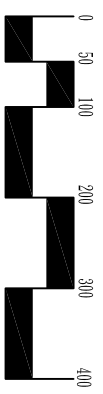



主管機關	嘉義市政府文化局	名稱	歷史建築嘉義區監理站眷宿修復再利用案	圖號	1 B2	張數	33 38	比例	
執行單位	廖明哲建築師事務所	圖名	東向復原立面圖					日期	

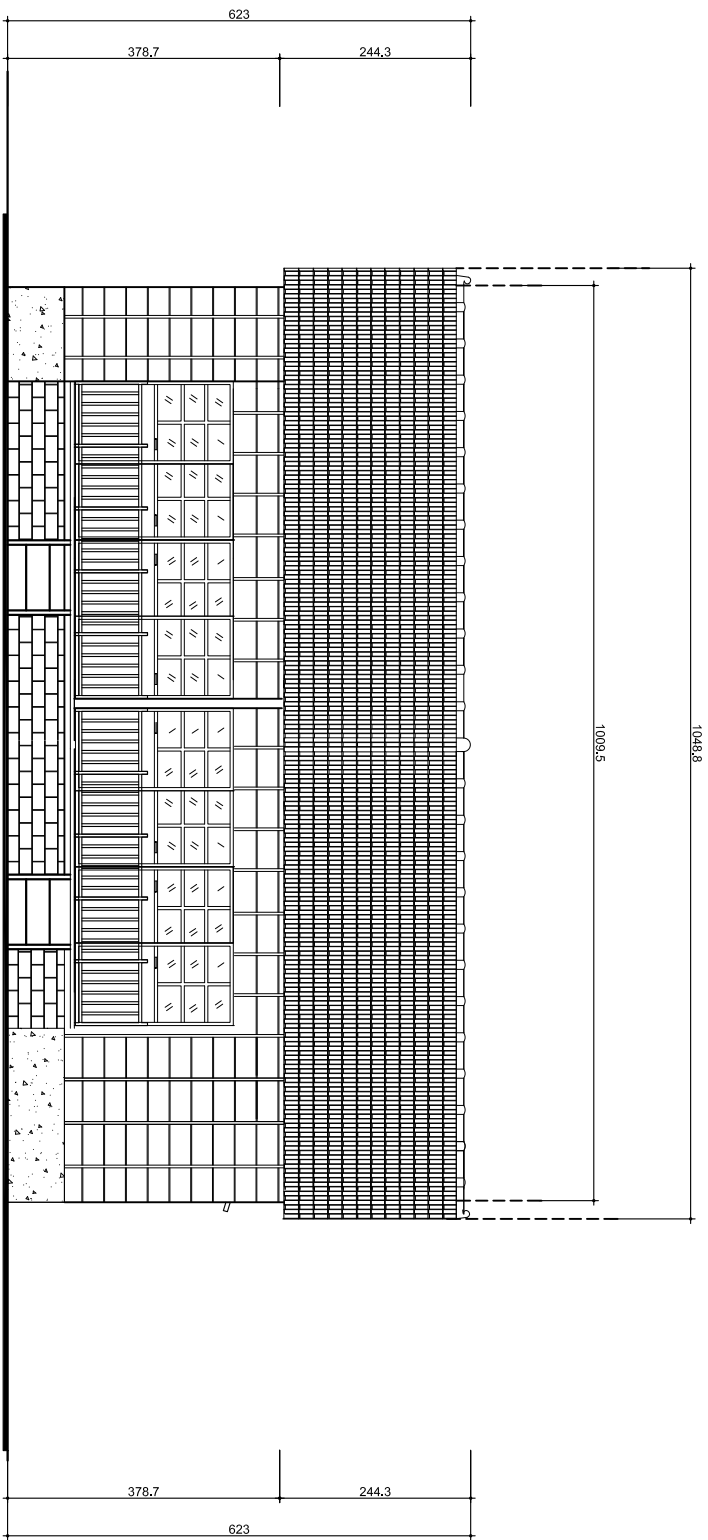

1 南向復原立面圖
A4 SCALE:1/80 1:80CM

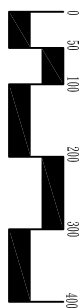


主管機關	嘉義市政府文化局	名稱	歷史建築嘉義區監理站眷宿修復再利用案	圖號	2 B2	張數	34 38	比例	
執行單位	廖明哲建築師事務所	圖名	南向復原立面圖					日期	

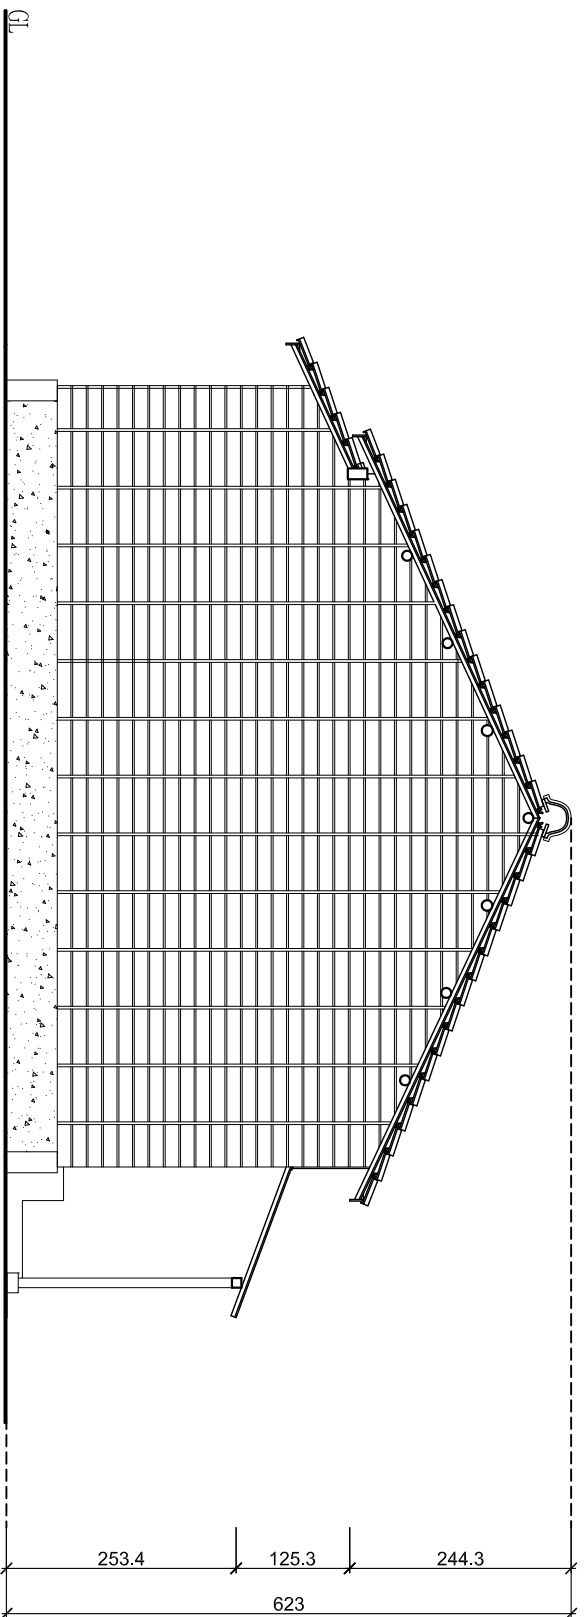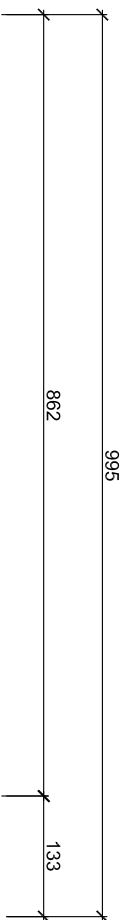


1

西向復原立面圖

A4 SCALE:1/100 單位:cm

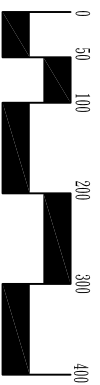


主管機關		嘉義市政府文化局	名稱	歷史建築嘉義區監理站眷宿修復再利用案	圖號	3 B2	張數	35 38	比例	
執行單位		廖明哲建築師事務所	圖名	西向復原立面圖					日期	

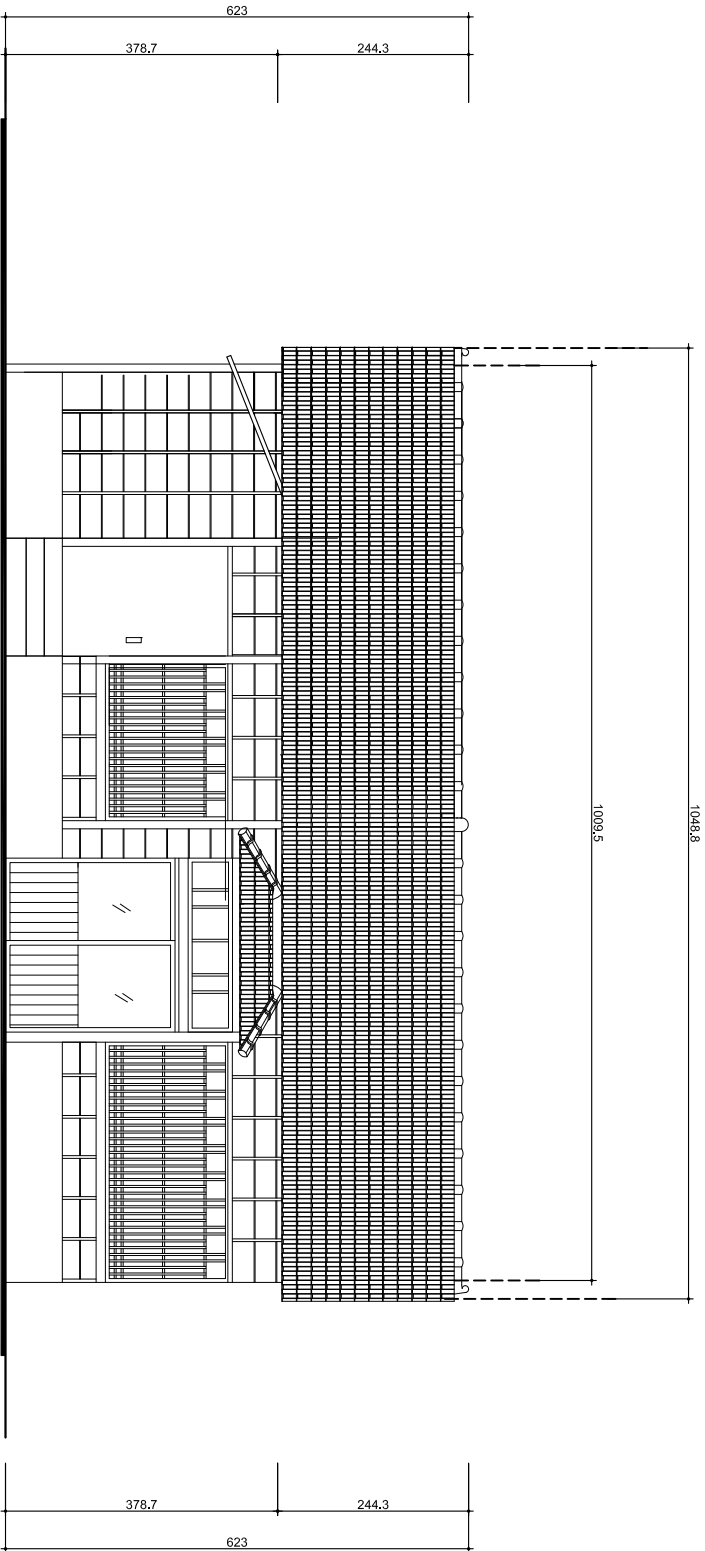




1

北向復原立面圖


A4 SCALE 1/80 圖名

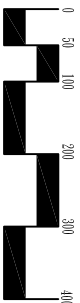

主管機關	嘉義市政府文化局	名稱	歷史建築嘉義區監理站眷宿修復再利用案	圖號	4 B2	張數	36 38	比例	
執行單位	廖明哲建築師事務所	圖名	北向復原立面圖					日期	

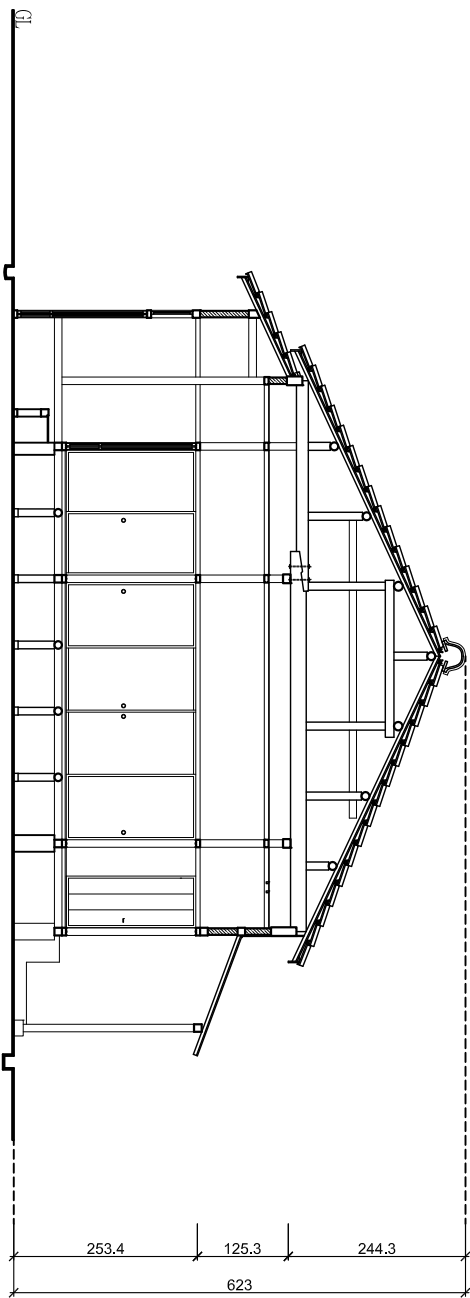
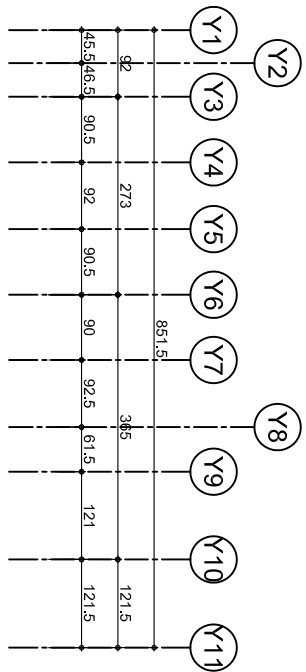
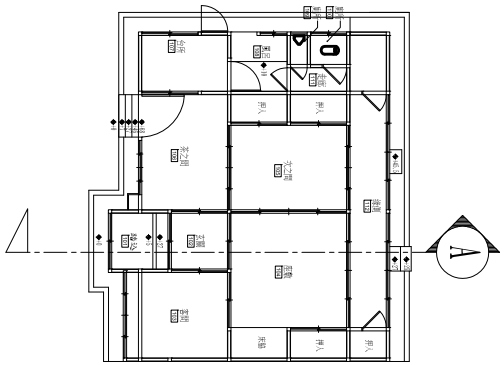


1 A-A復原剖面圖
A4 SCALE:NO SCALE 單位:cm

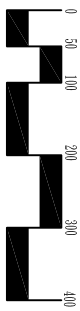


主管機關	嘉義市政府文化局	名稱	歷史建築嘉義區監理站眷宿修復再利用案	圖號	1 / B3	張數	37 / 38	比例	
執行單位	廖明哲建築師事務所	圖名	A-A復原剖面圖					日期	

索引圖

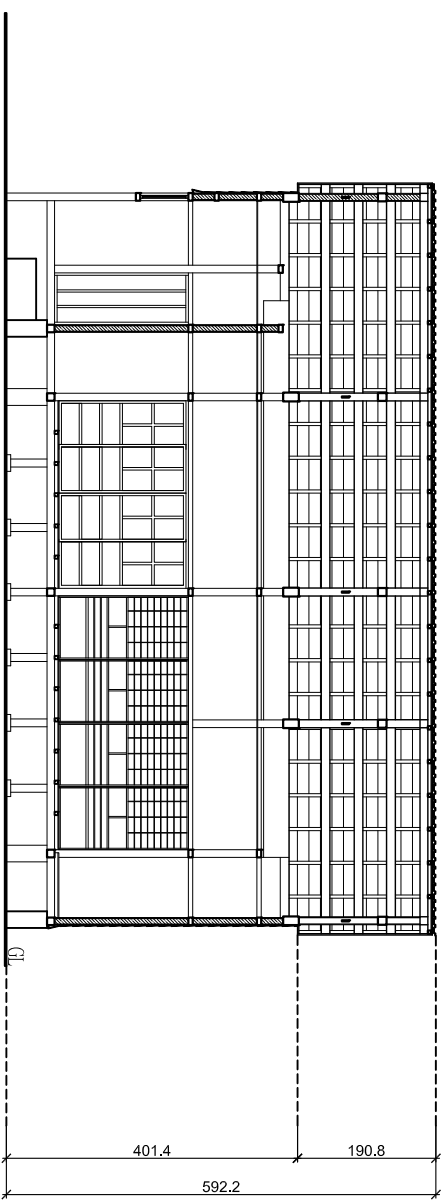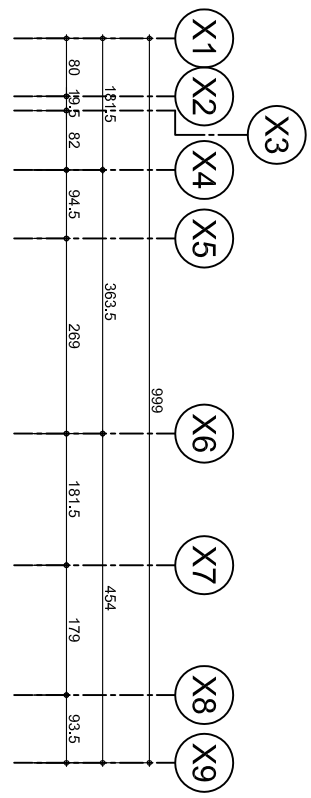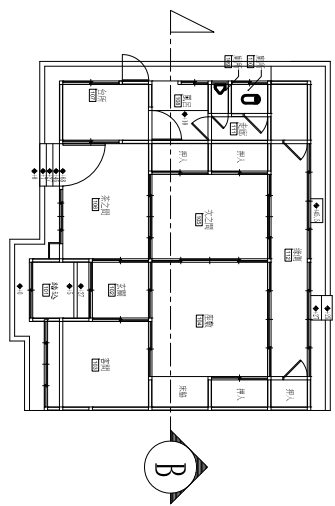

1 B-B復原剖面圖
A4 SCALE:1/30 SCALE 單位:cm

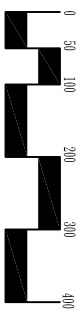

主管機關	嘉義市政府文化局	名稱	歷史建築嘉義區監理站眷宿修復再利用案	圖號	2 B3	張數	38 38	比例	
執行單位	廖明哲建築師事務所	圖名	B-B復原剖面圖					日期	