


變更嘉義市都市計畫（不含嘉義交流道附近特定區、仁義潭風景特定區）（配合嘉義市區鐵路高架化計畫—嘉義市部分）
專案通盤檢討案公告徵求意見範圍示意圖

北
比例尺=1:8000

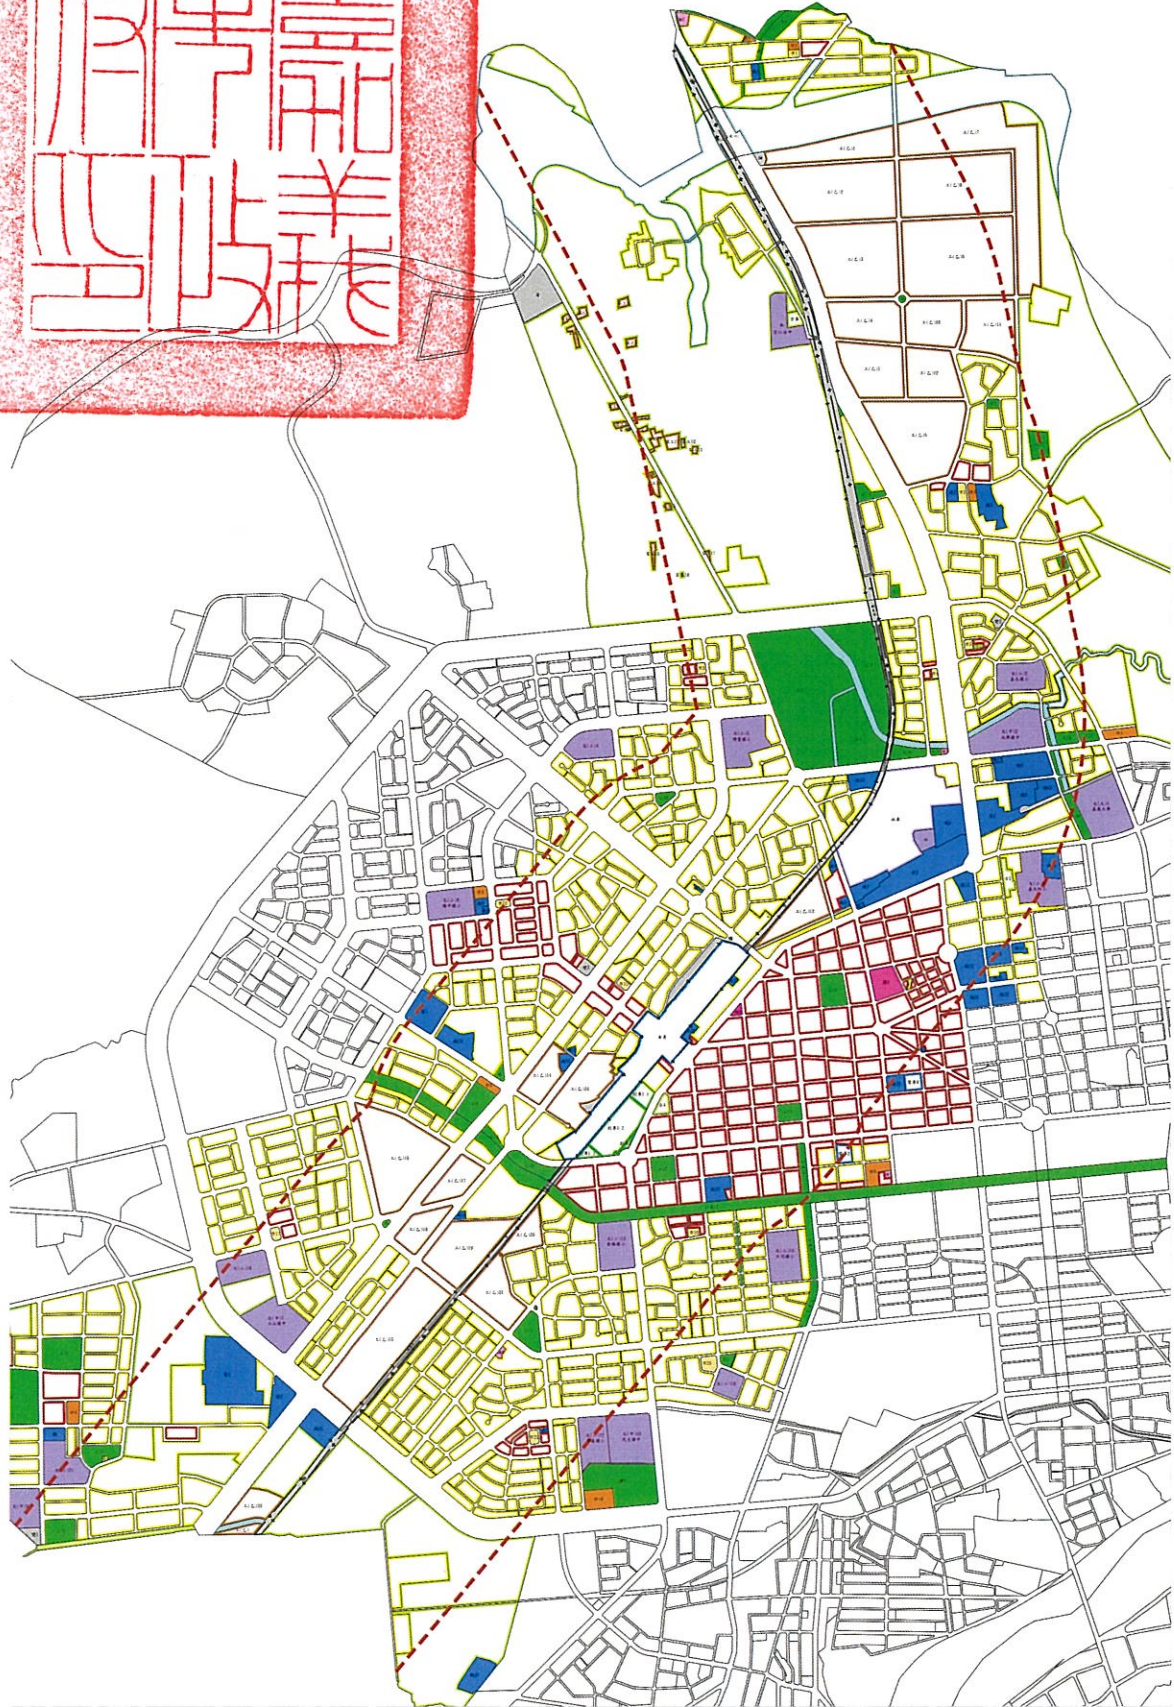

圖例

- | | | | | |
|-------|--------------|---------|--------------|--------------|
| 住宅區 | 河川區 | 綠地 | 郵政用地 | 鐵路用地兼供道路使用 |
| 商業區 | 河川區兼供道路使用 | 兒童遊樂場用地 | 變電所用地 | 道路用地 |
| 農業區 | 創意文化專用區 | 市場用地 | 水溝用地 | 道路用地兼供河川治理使用 |
| 乙種工業區 | 林業文化產業專用區 | 停車場用地 | 公園道用地 | 人行步道用地 |
| 零星工業區 | 私立學校 | 廣場用地 | 鐵路用地 | 規劃範圍 |
| 保存區 | 學校用地 | 加油站用地 | 鐵路用地兼供社教機構使用 | 鐵路高架化計畫範圍 |
| 古蹟保存區 | 社教用地 | 機關用地 | 鐵路用地兼供河川治理使用 | |
| 宗教專用區 | 公園用地 | 車站用地 | 鐵路用地兼供高架道路使用 | |
| 電信專用區 | 公園兼兒童遊樂場用地 | 消防用地 | 鐵路用地兼供公園使用 | |
| 車站專用區 | 公園用地兼供高架道路使用 | 醫療用地 | 鐵路用地兼供水溝使用 | |