

變更高速公路嘉義交流道附近特定區計畫（部分農業區為河川區，部分污水處理廠用地為污水處理廠用地兼供河川使用）（嘉義市部分）圖

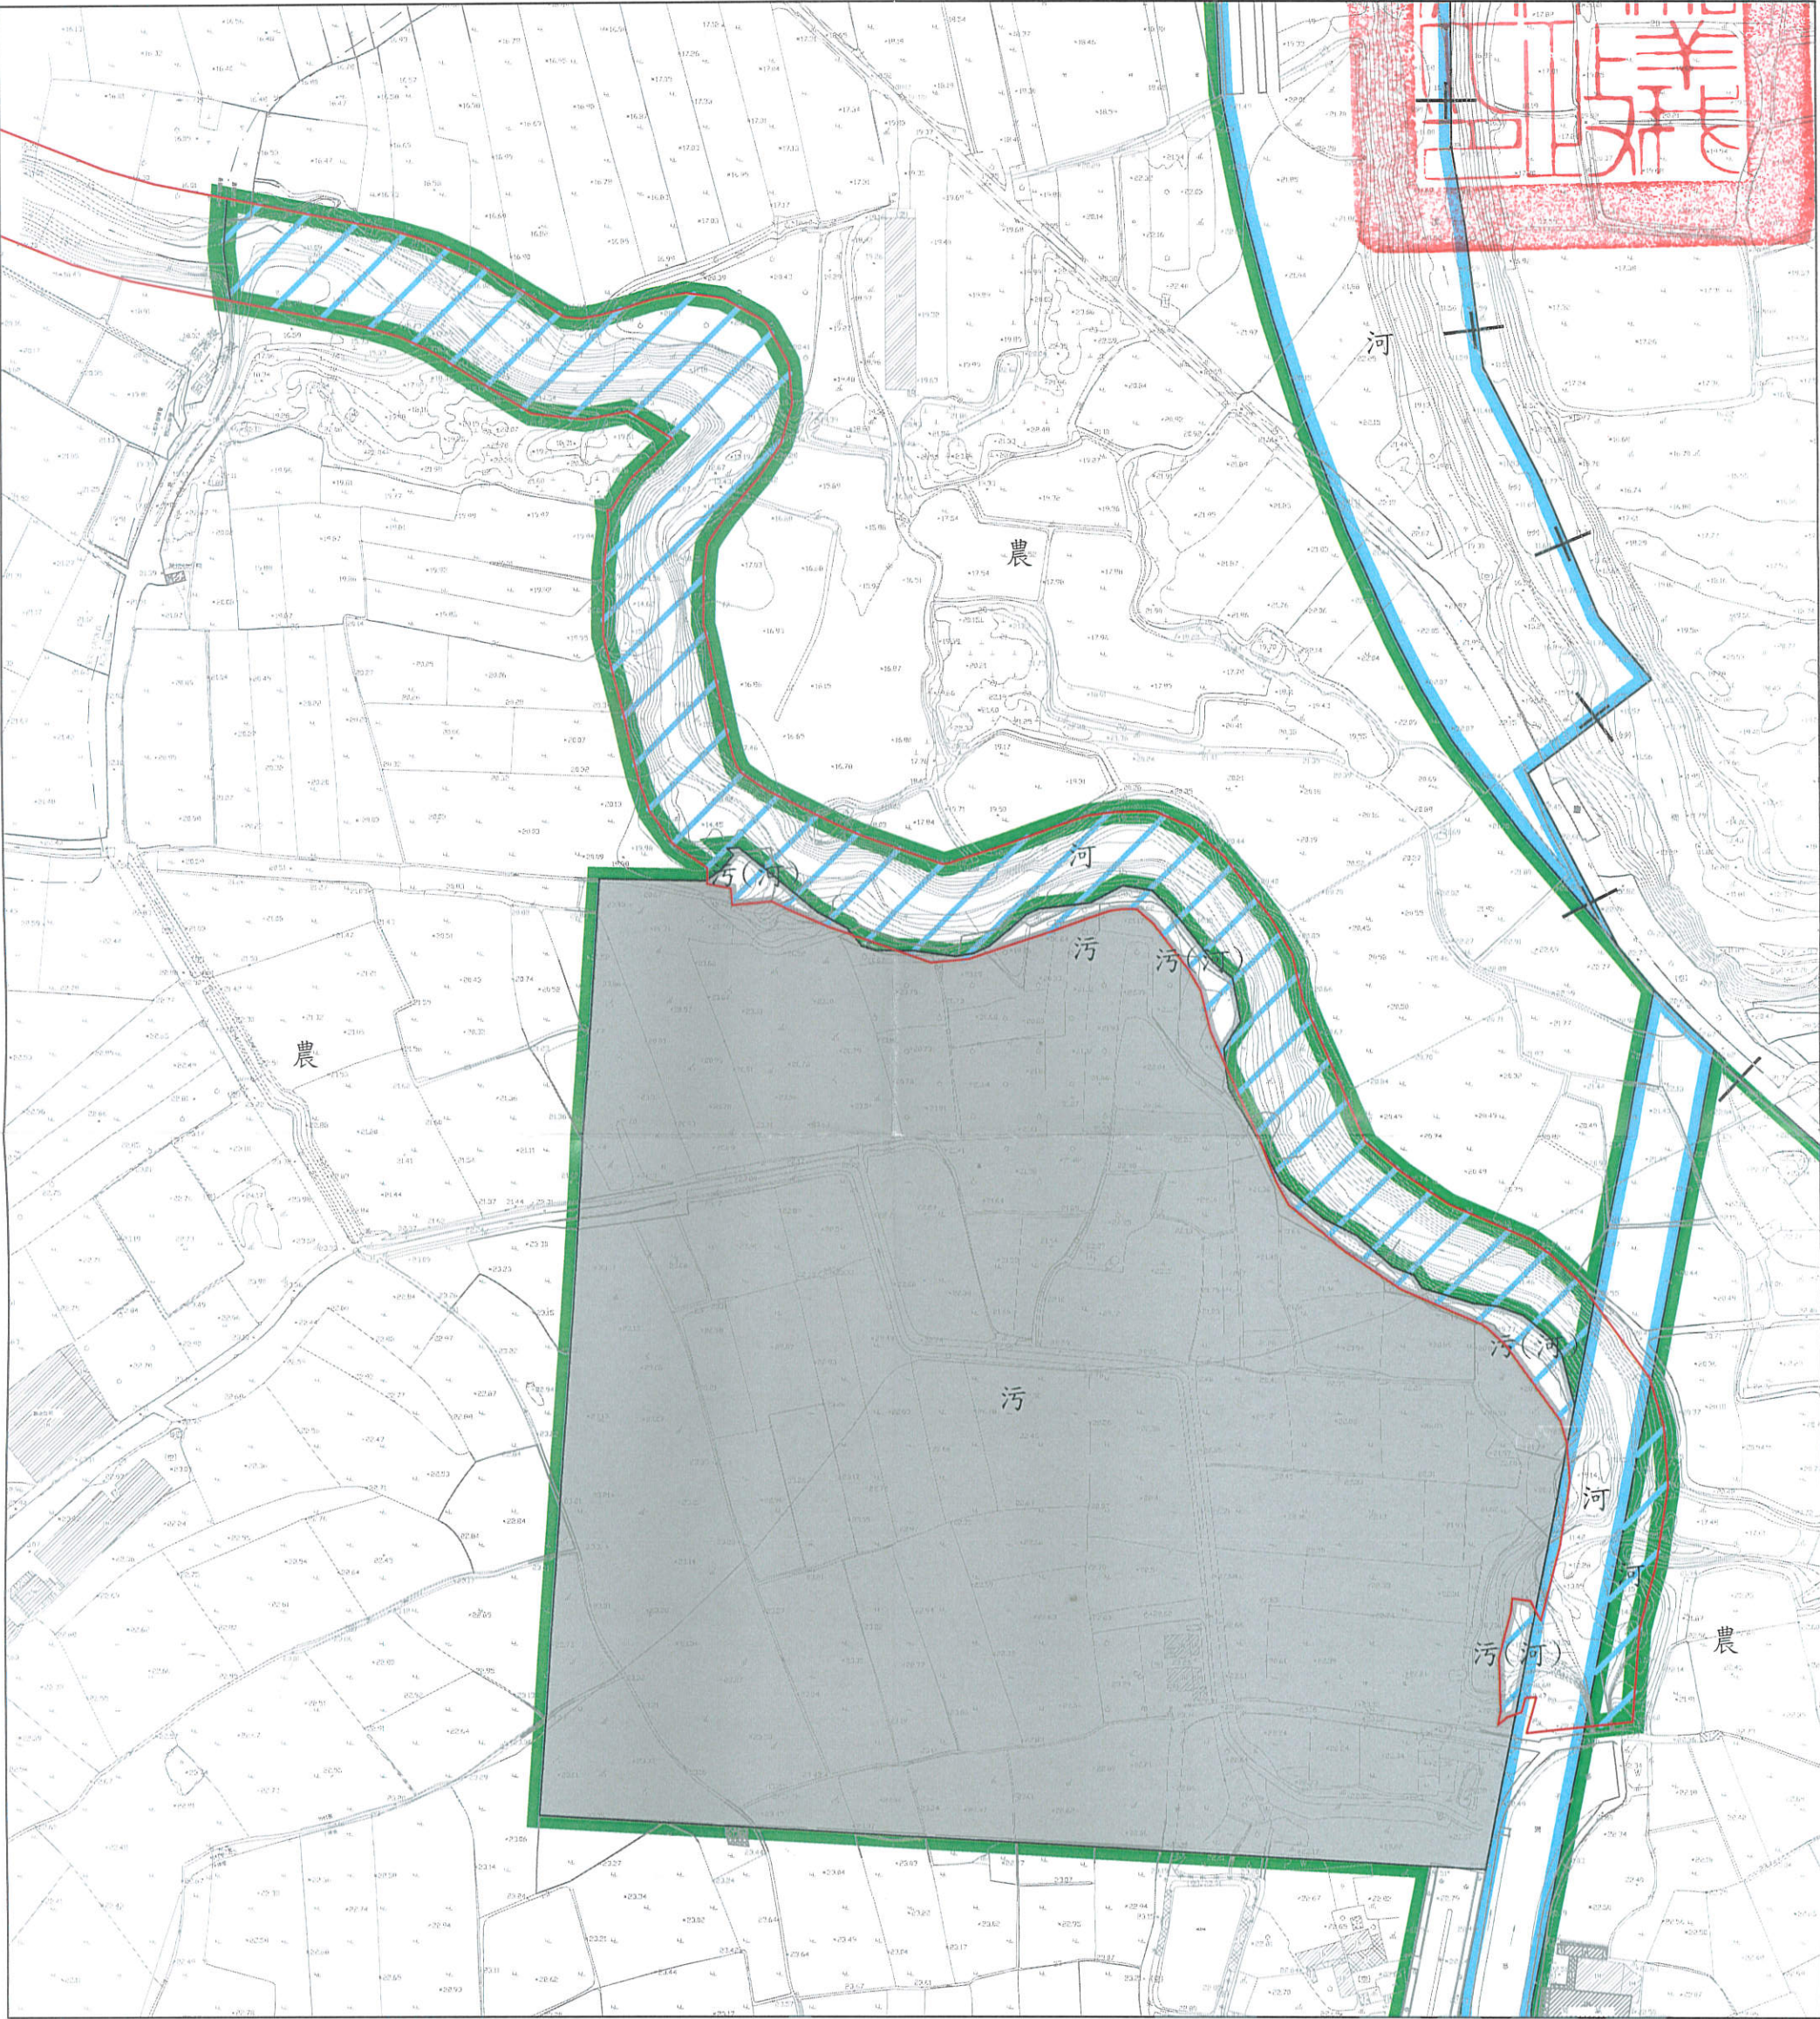


圖 例

- | | | |
|-------|-----------|------------------------------|
| 用地範圍線 | 農 農業區 | 河 變更農業區為河川區 |
| 縣市界線 | 河 河川區 | 污(河) 變更污水處理廠用地為污水處理廠用地兼供河川使用 |
| 都市計畫線 | 污 污水處理廠用地 | |



比例尺：1/3000

公開展覽圖

未註明變更部分以原計畫為準