
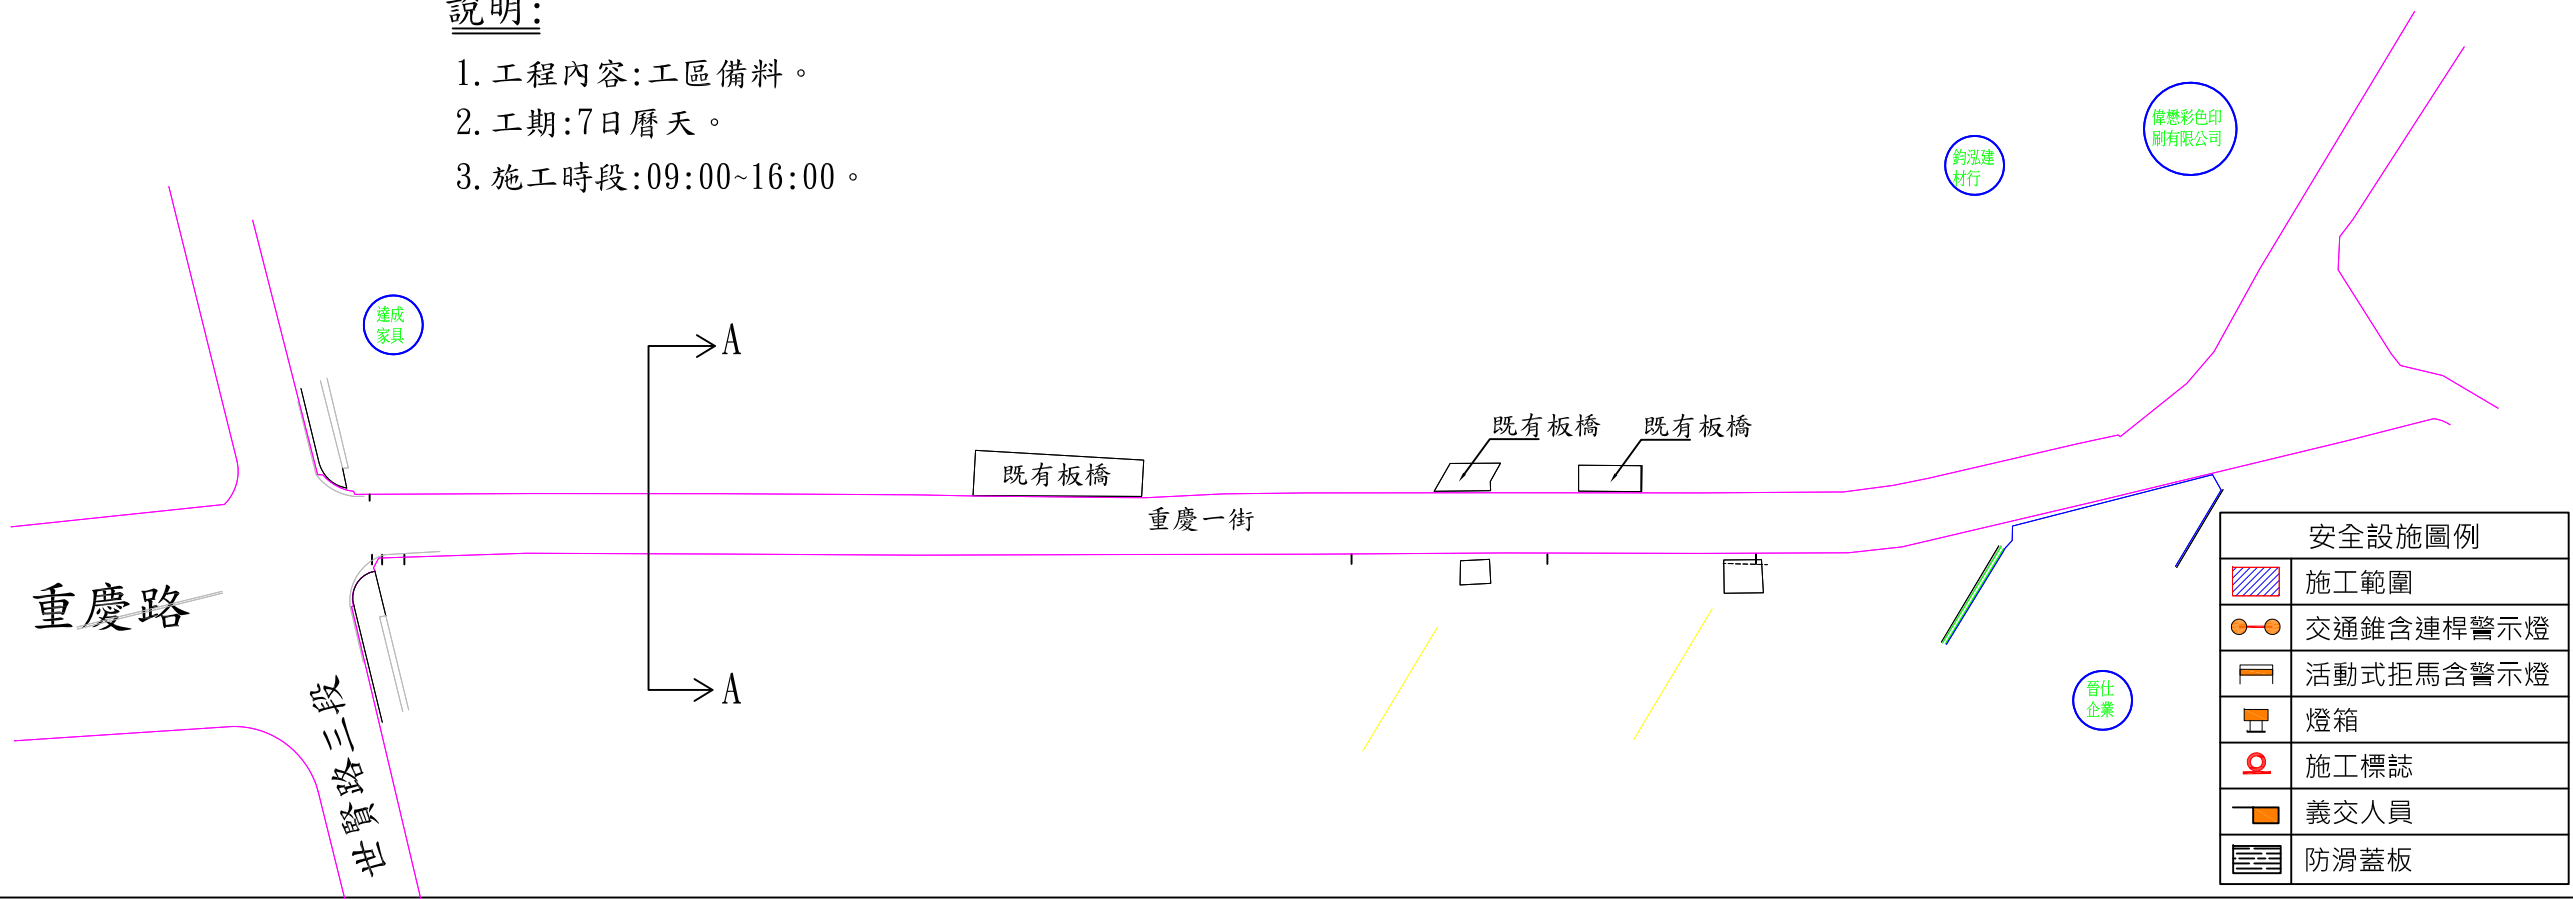
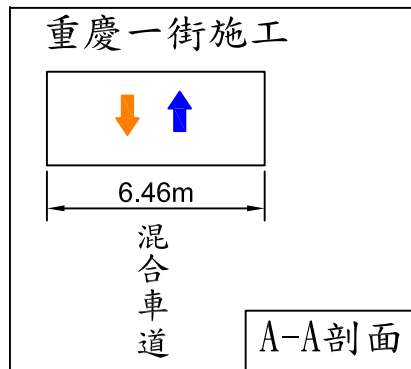





# 日間

## 說明:

1. 工程內容: 工區備料。
2. 工期: 7日曆天。
3. 施工時段: 09:00~16:00。

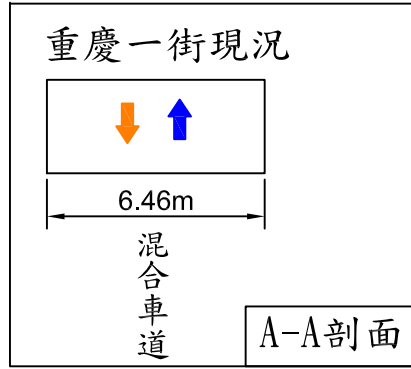

# 夜間

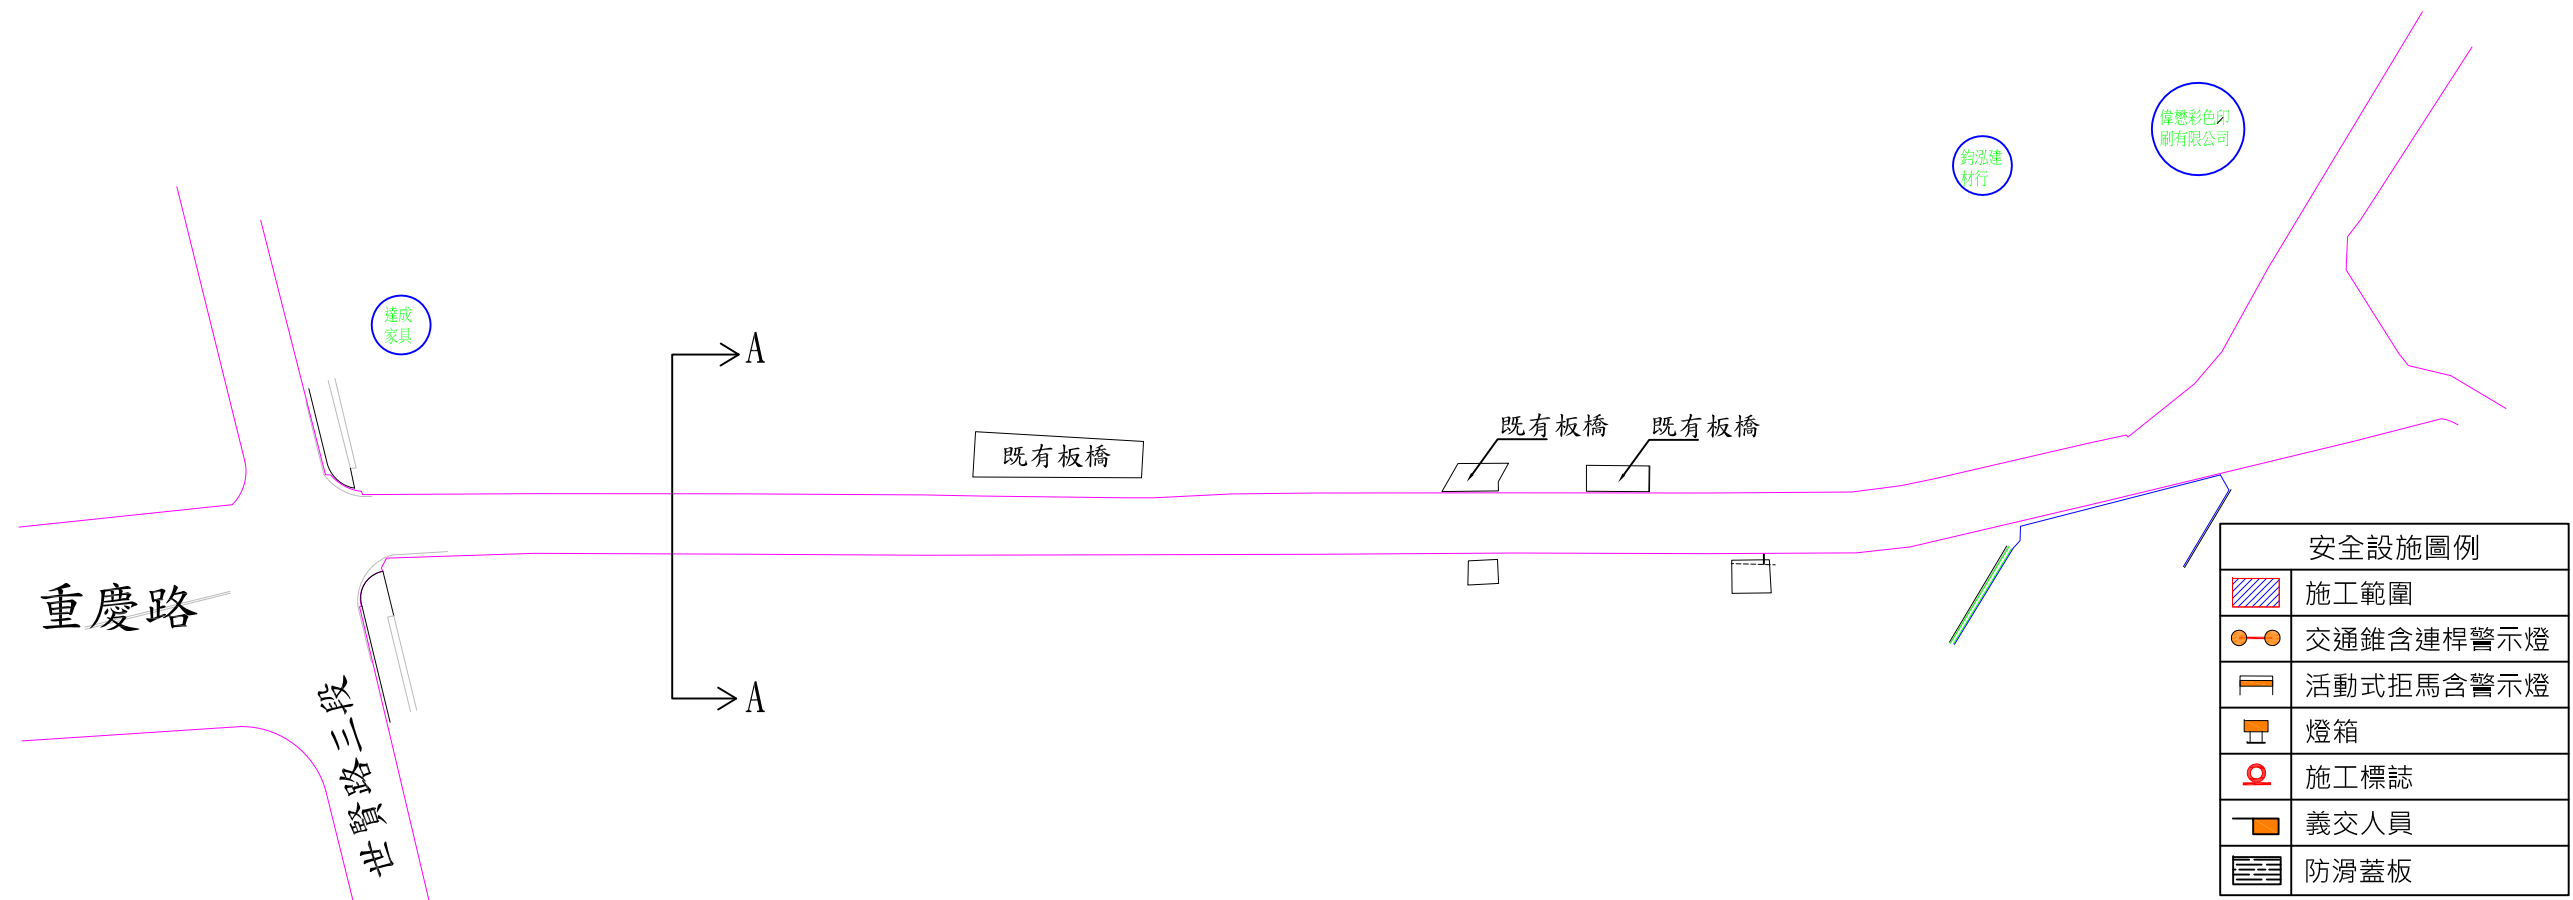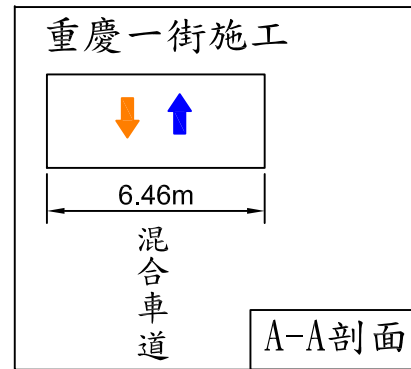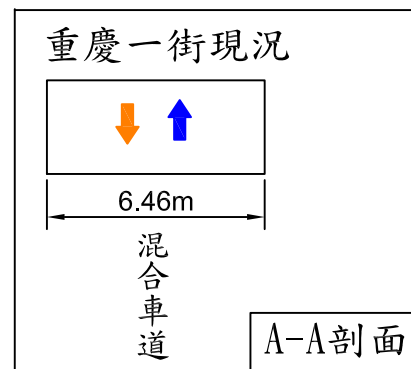

工程名稱: 重慶一街(紅瓦里)12米計畫道路拓寬工程	繪圖		設計		比例尺		設計單位	施工廠商	圖序: 1/9
	圖名: 第一階段交通維持設施佈設圖	核對		審核		日期	正昇工程顧問有限公司	華泰營造工程實業有限公司	圖號: Y-01






# 日間

## 說明:

1. 工程內容: 南側人行道工程。
2. 工期: 60日曆天。
3. 施工時段: 09:00~16:00。
4. 住戶出入口處鋪設蓋板。




縮減路寬(W)	2m
速度	30Km/hr
緩衝區長度	0.4*30=12M
前漸變長度	$L=(30*30*2)/155=11.6M$

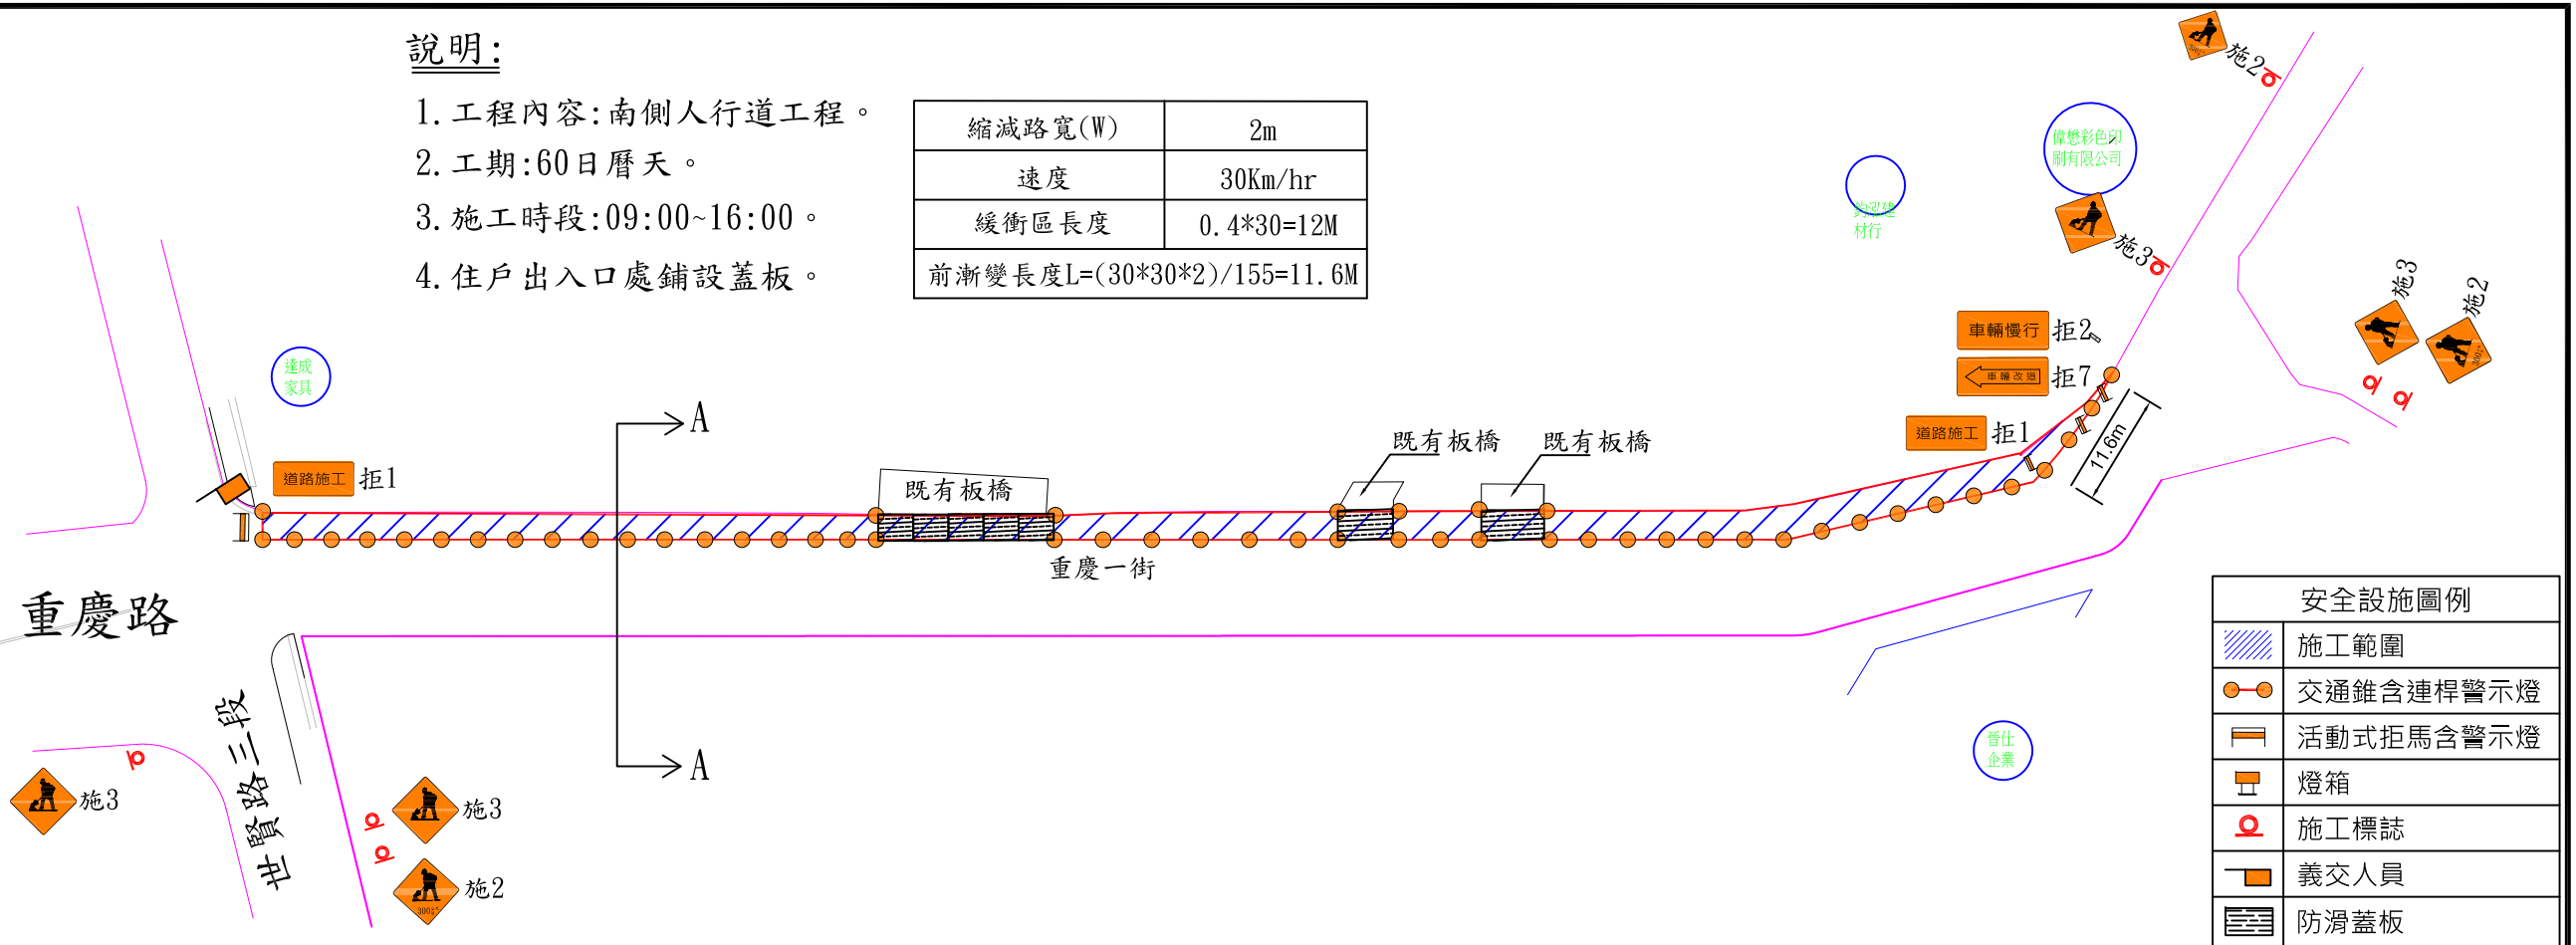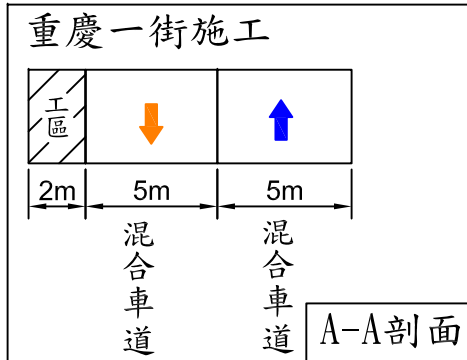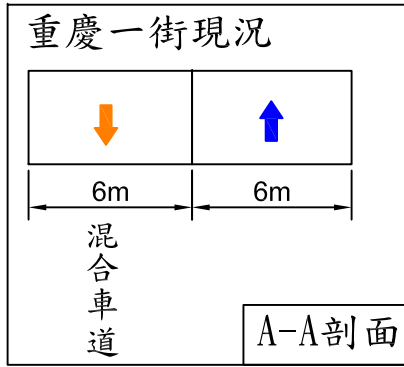

安全設施圖例

	施工範圍
	交通錐含連桿警示燈
	活動式拒馬含警示燈
	燈箱
	施工標誌
	義交人員
	防滑蓋板

# 夜間

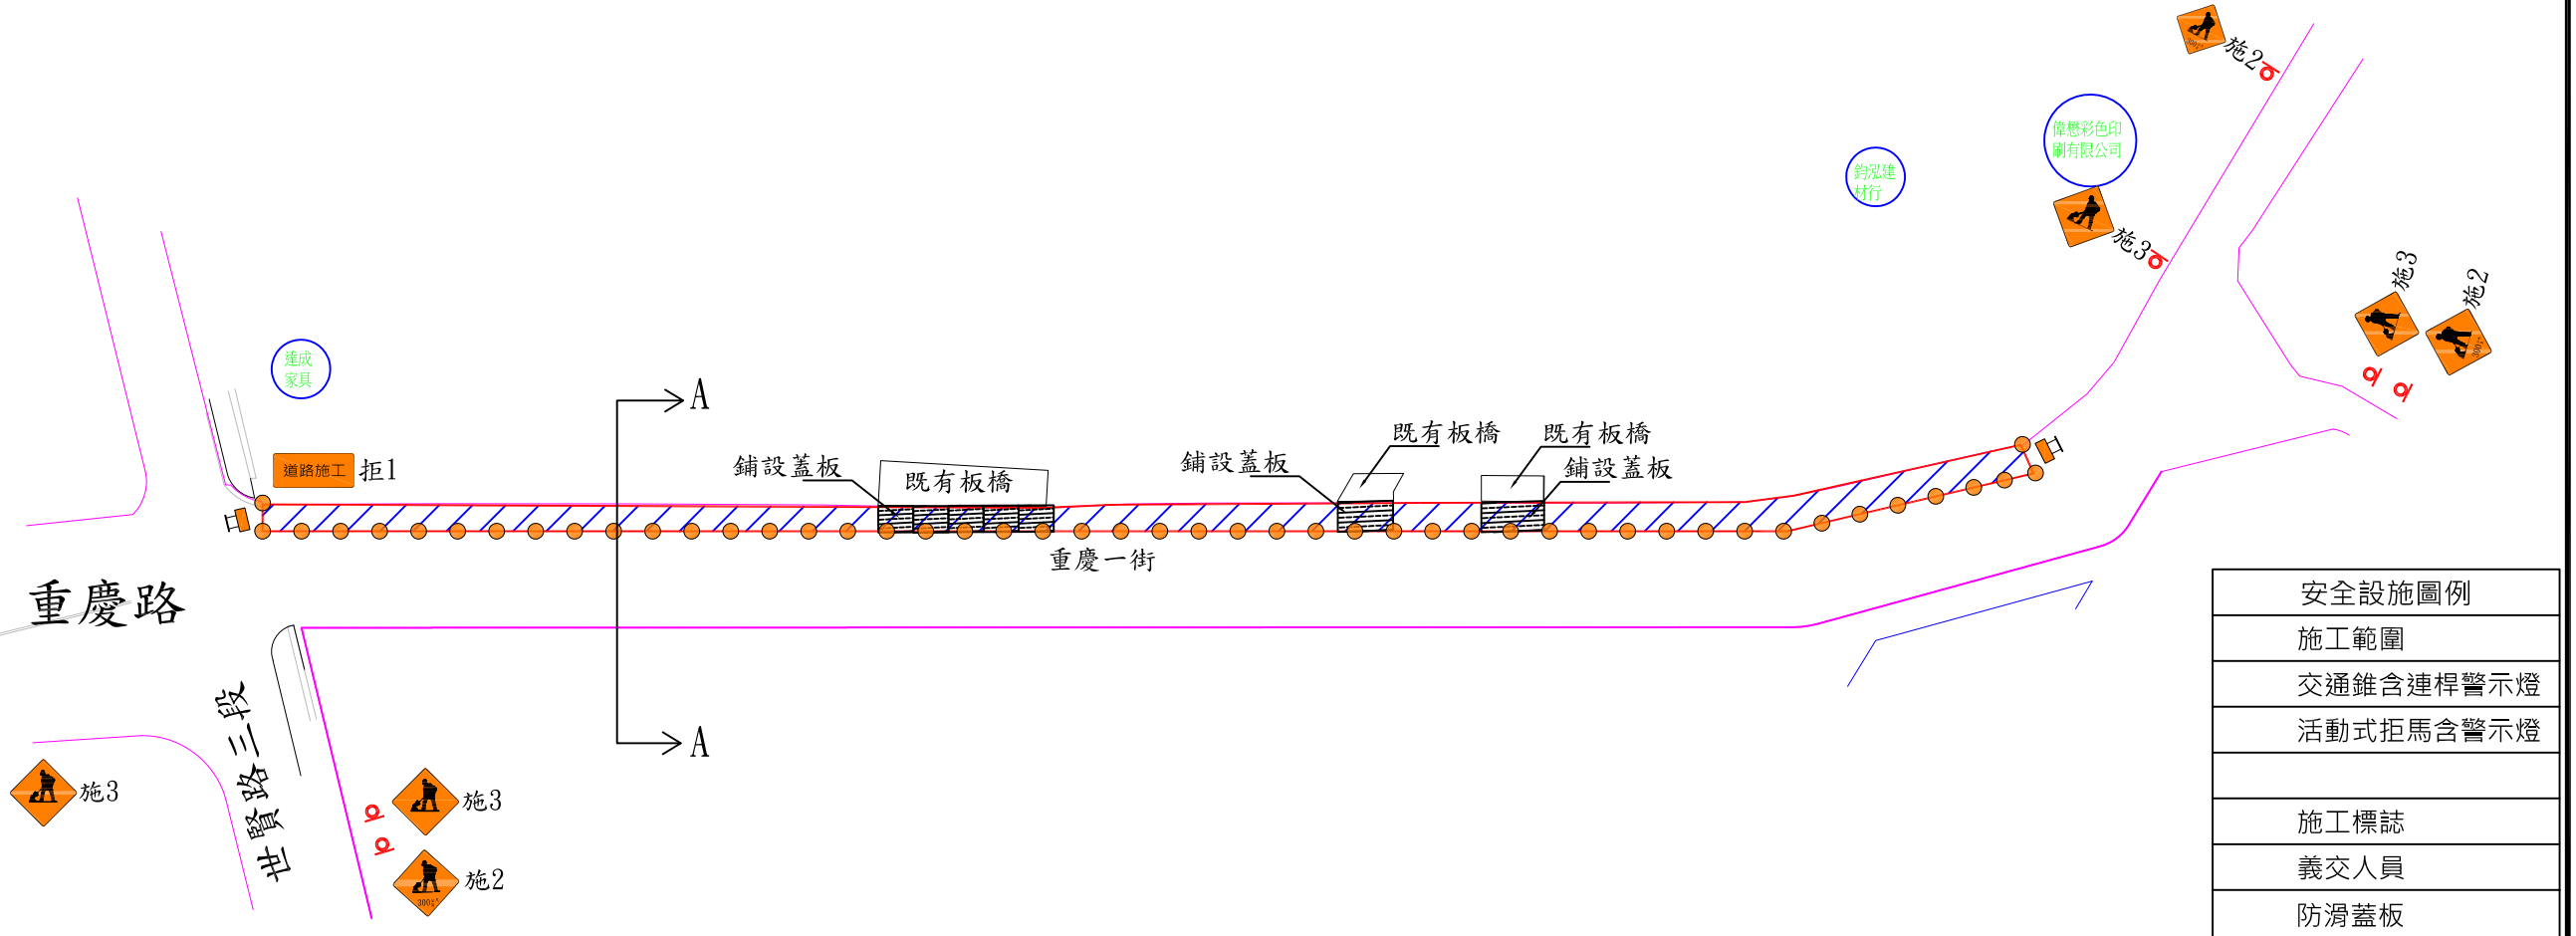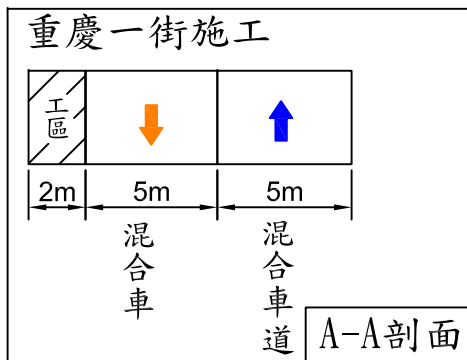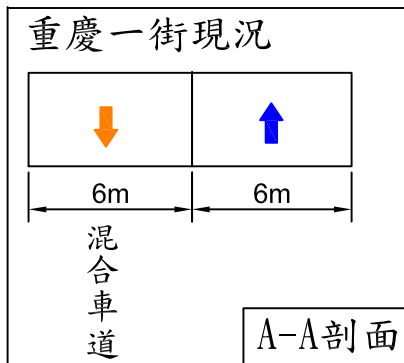

安全設施圖例

	施工範圍
	交通錐含連桿警示燈
	活動式拒馬含警示燈
	施工標誌
	義交人員
	防滑蓋板

工程名稱: 重慶一街(紅瓦里)12米計畫道路拓寬工程	繪圖	設計	比例尺	設計單位	施工廠商	圖序: 3/9
圖名: 第三階段交通維持設施佈設圖	核對	審核	日期	正昇工程顧問有限公司	華泰營造工程實業有限公司	圖號: Y-03






# 日間

## 說明:

1. 工程內容: 南側及北側道路第二層瀝青鋪面  
路口銜接處瀝青刨鋪。
2. 工期: 1.5日曆天。
3. 施工時段: 09:00~16:00。

## 世賢路三段

縮減路寬(W)	3.5m
速度	30Km/hr
緩衝區長度	0.4*30=12M
前漸變長度L	$L=(30*30*3.5)/155=20M$

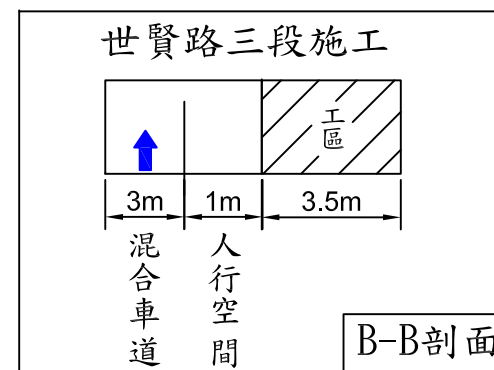
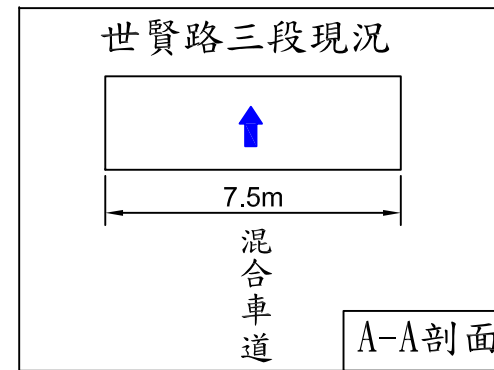
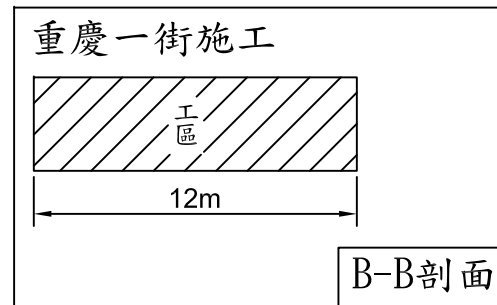
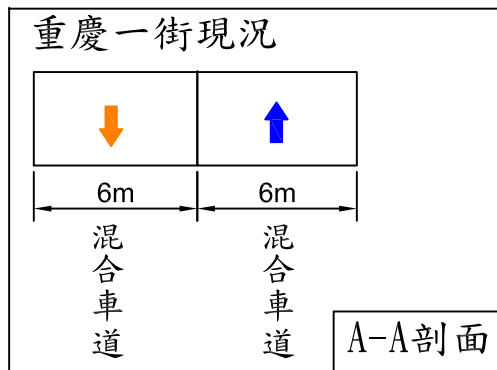
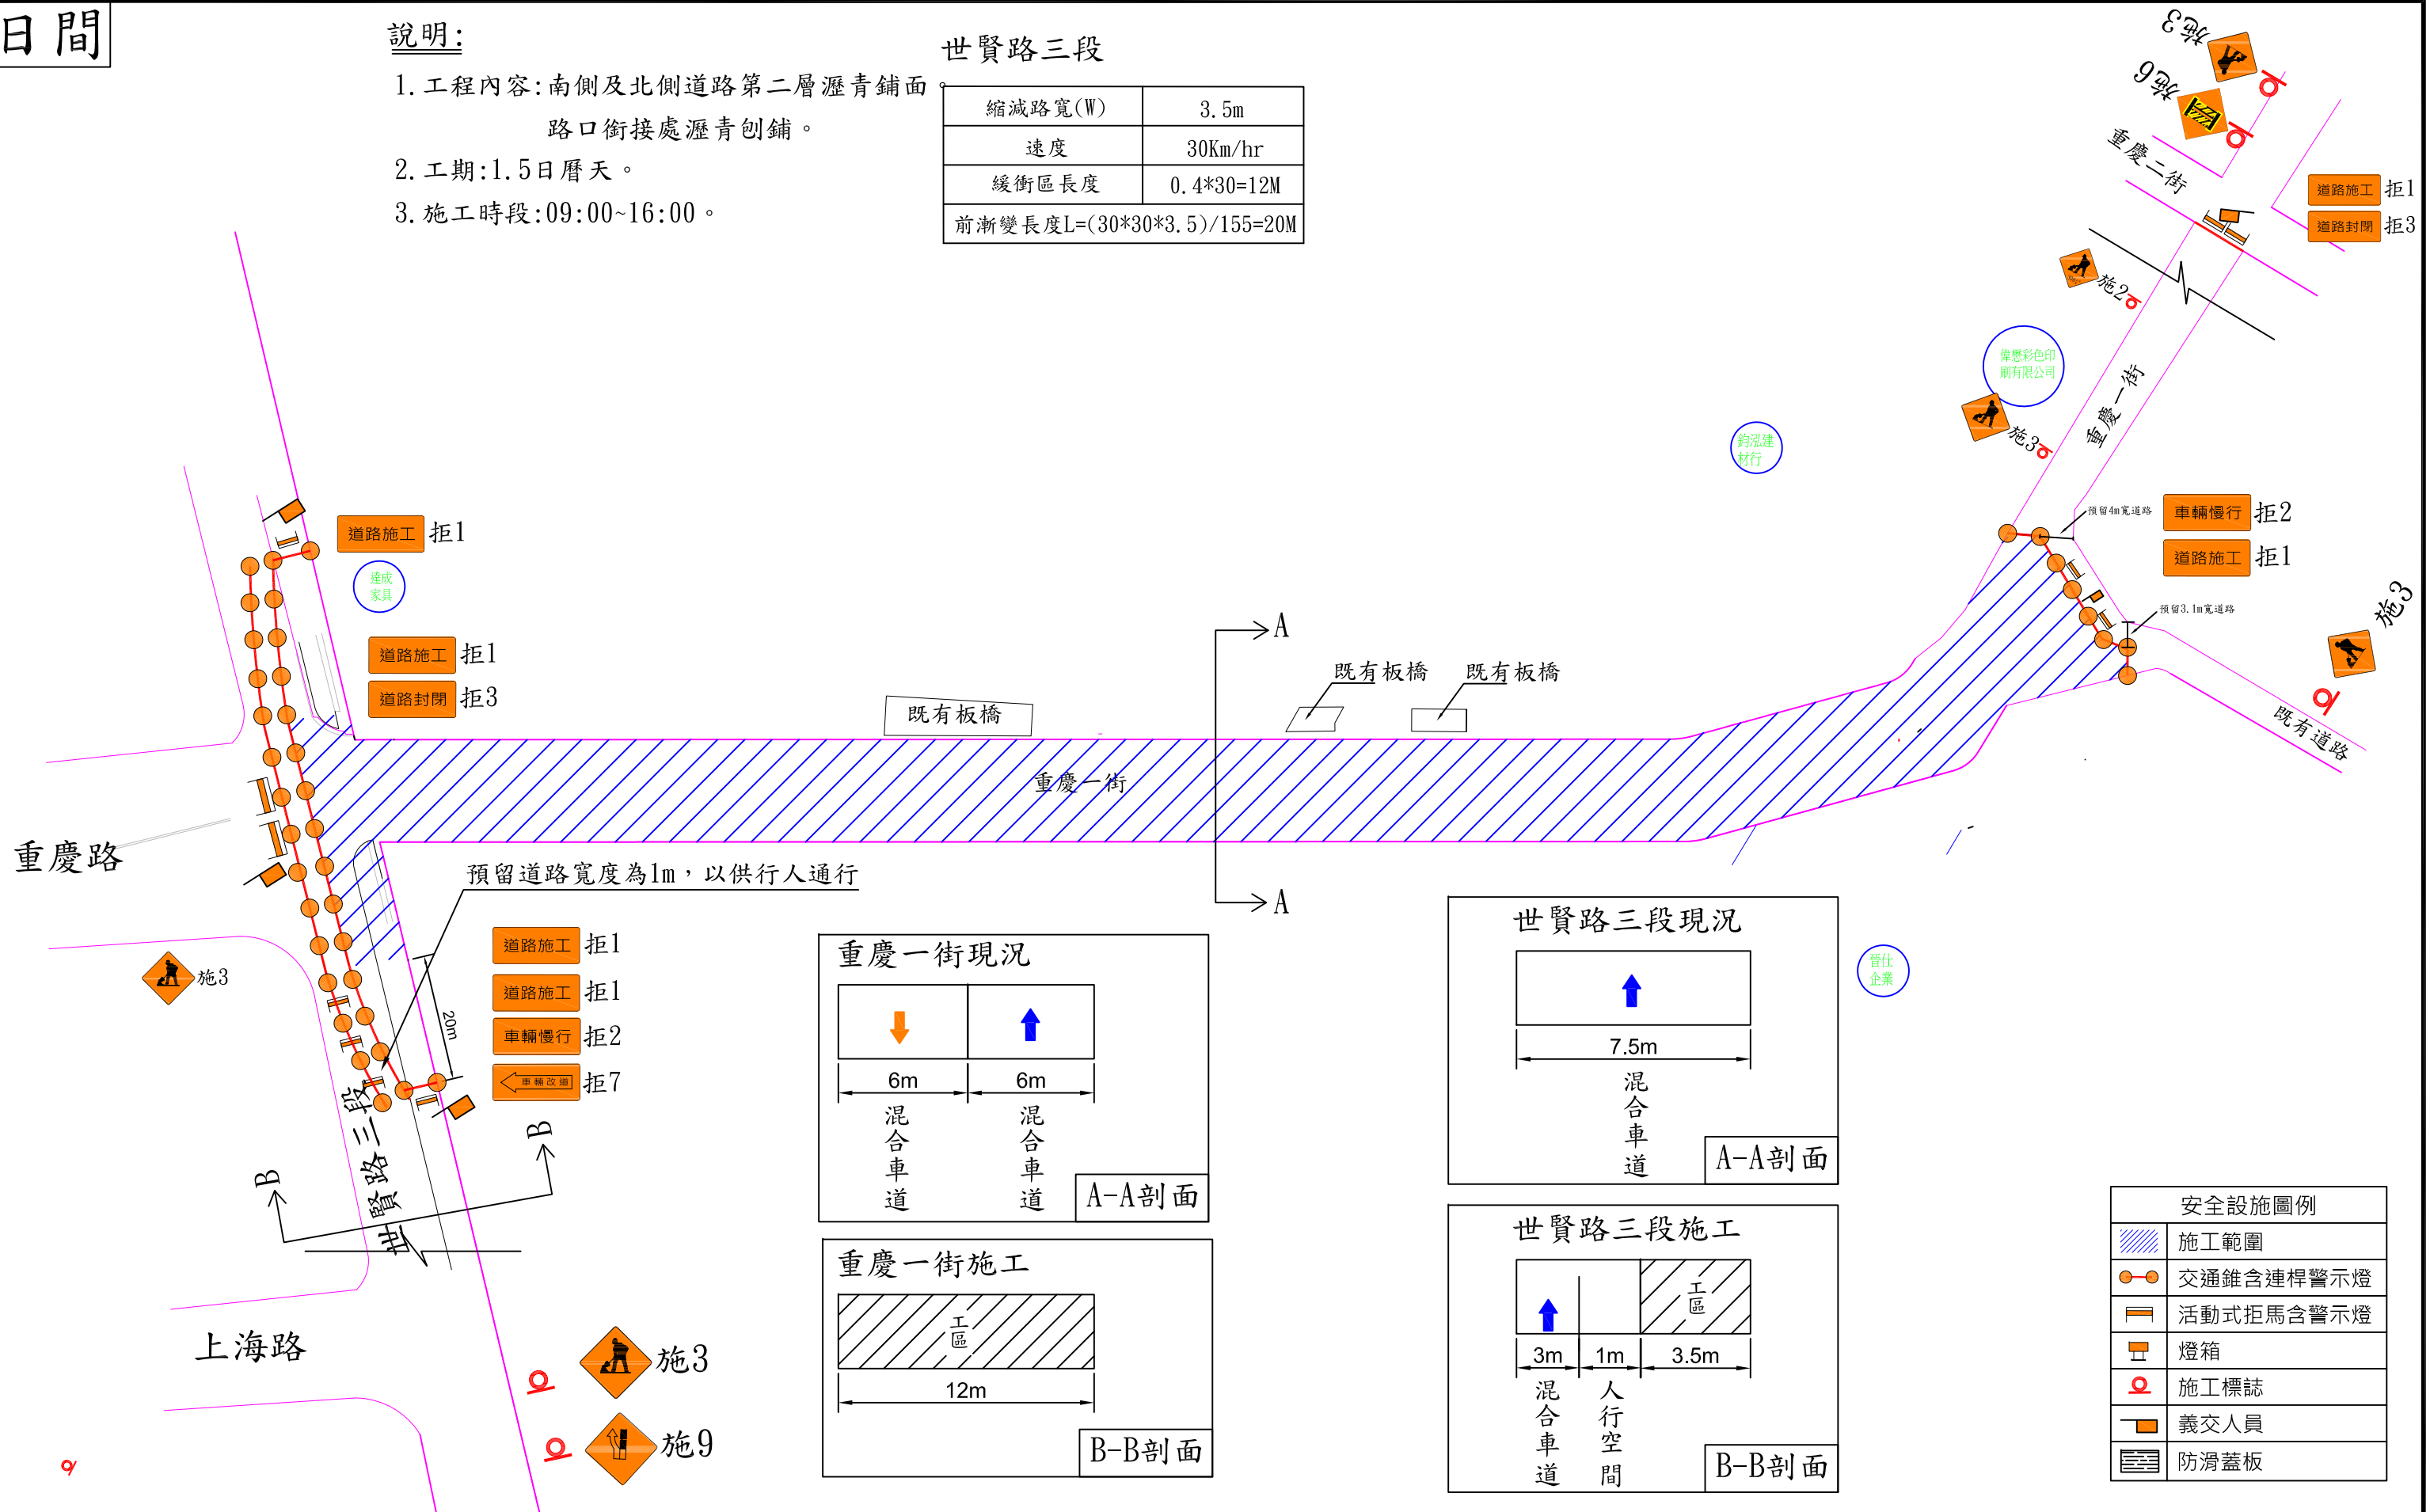


### 安全設施圖例

	施工範圍
	交通錐含連桿警示燈
	活動式拒馬含警示燈
	燈箱
	施工標誌
	義交人員
	防滑蓋板

工程名稱: 重慶一街(紅瓦里)12米計畫道路拓寬工程	繪圖	設計	比例尺	設計單位	施工廠商	圖序: 4/9
圖名: 第四階段交通維持設施佈設圖	核對	審核	日期	正昇工程顧問有限公司	華泰營造工程實業有限公司	圖號: Y-04

夜間

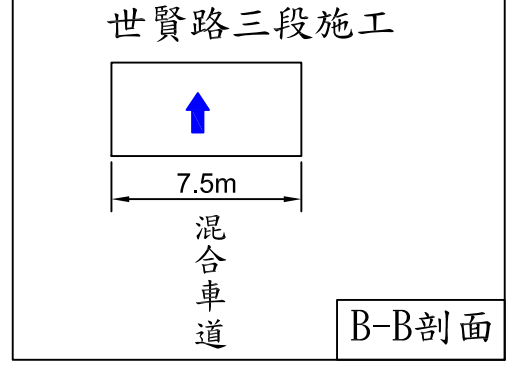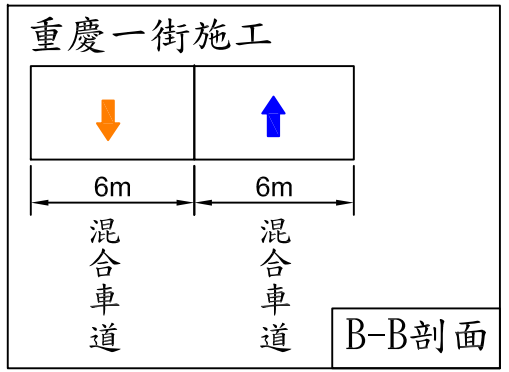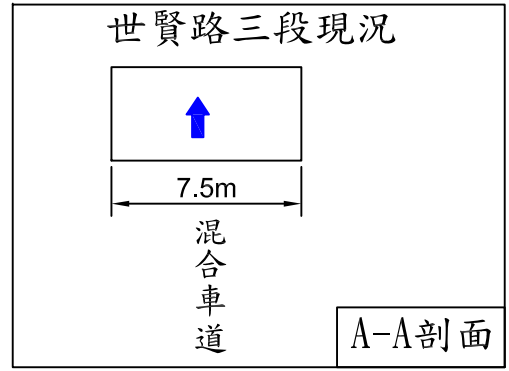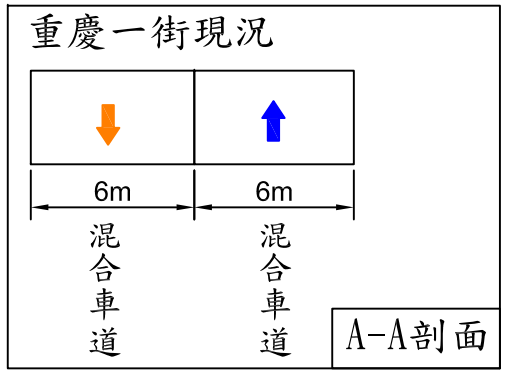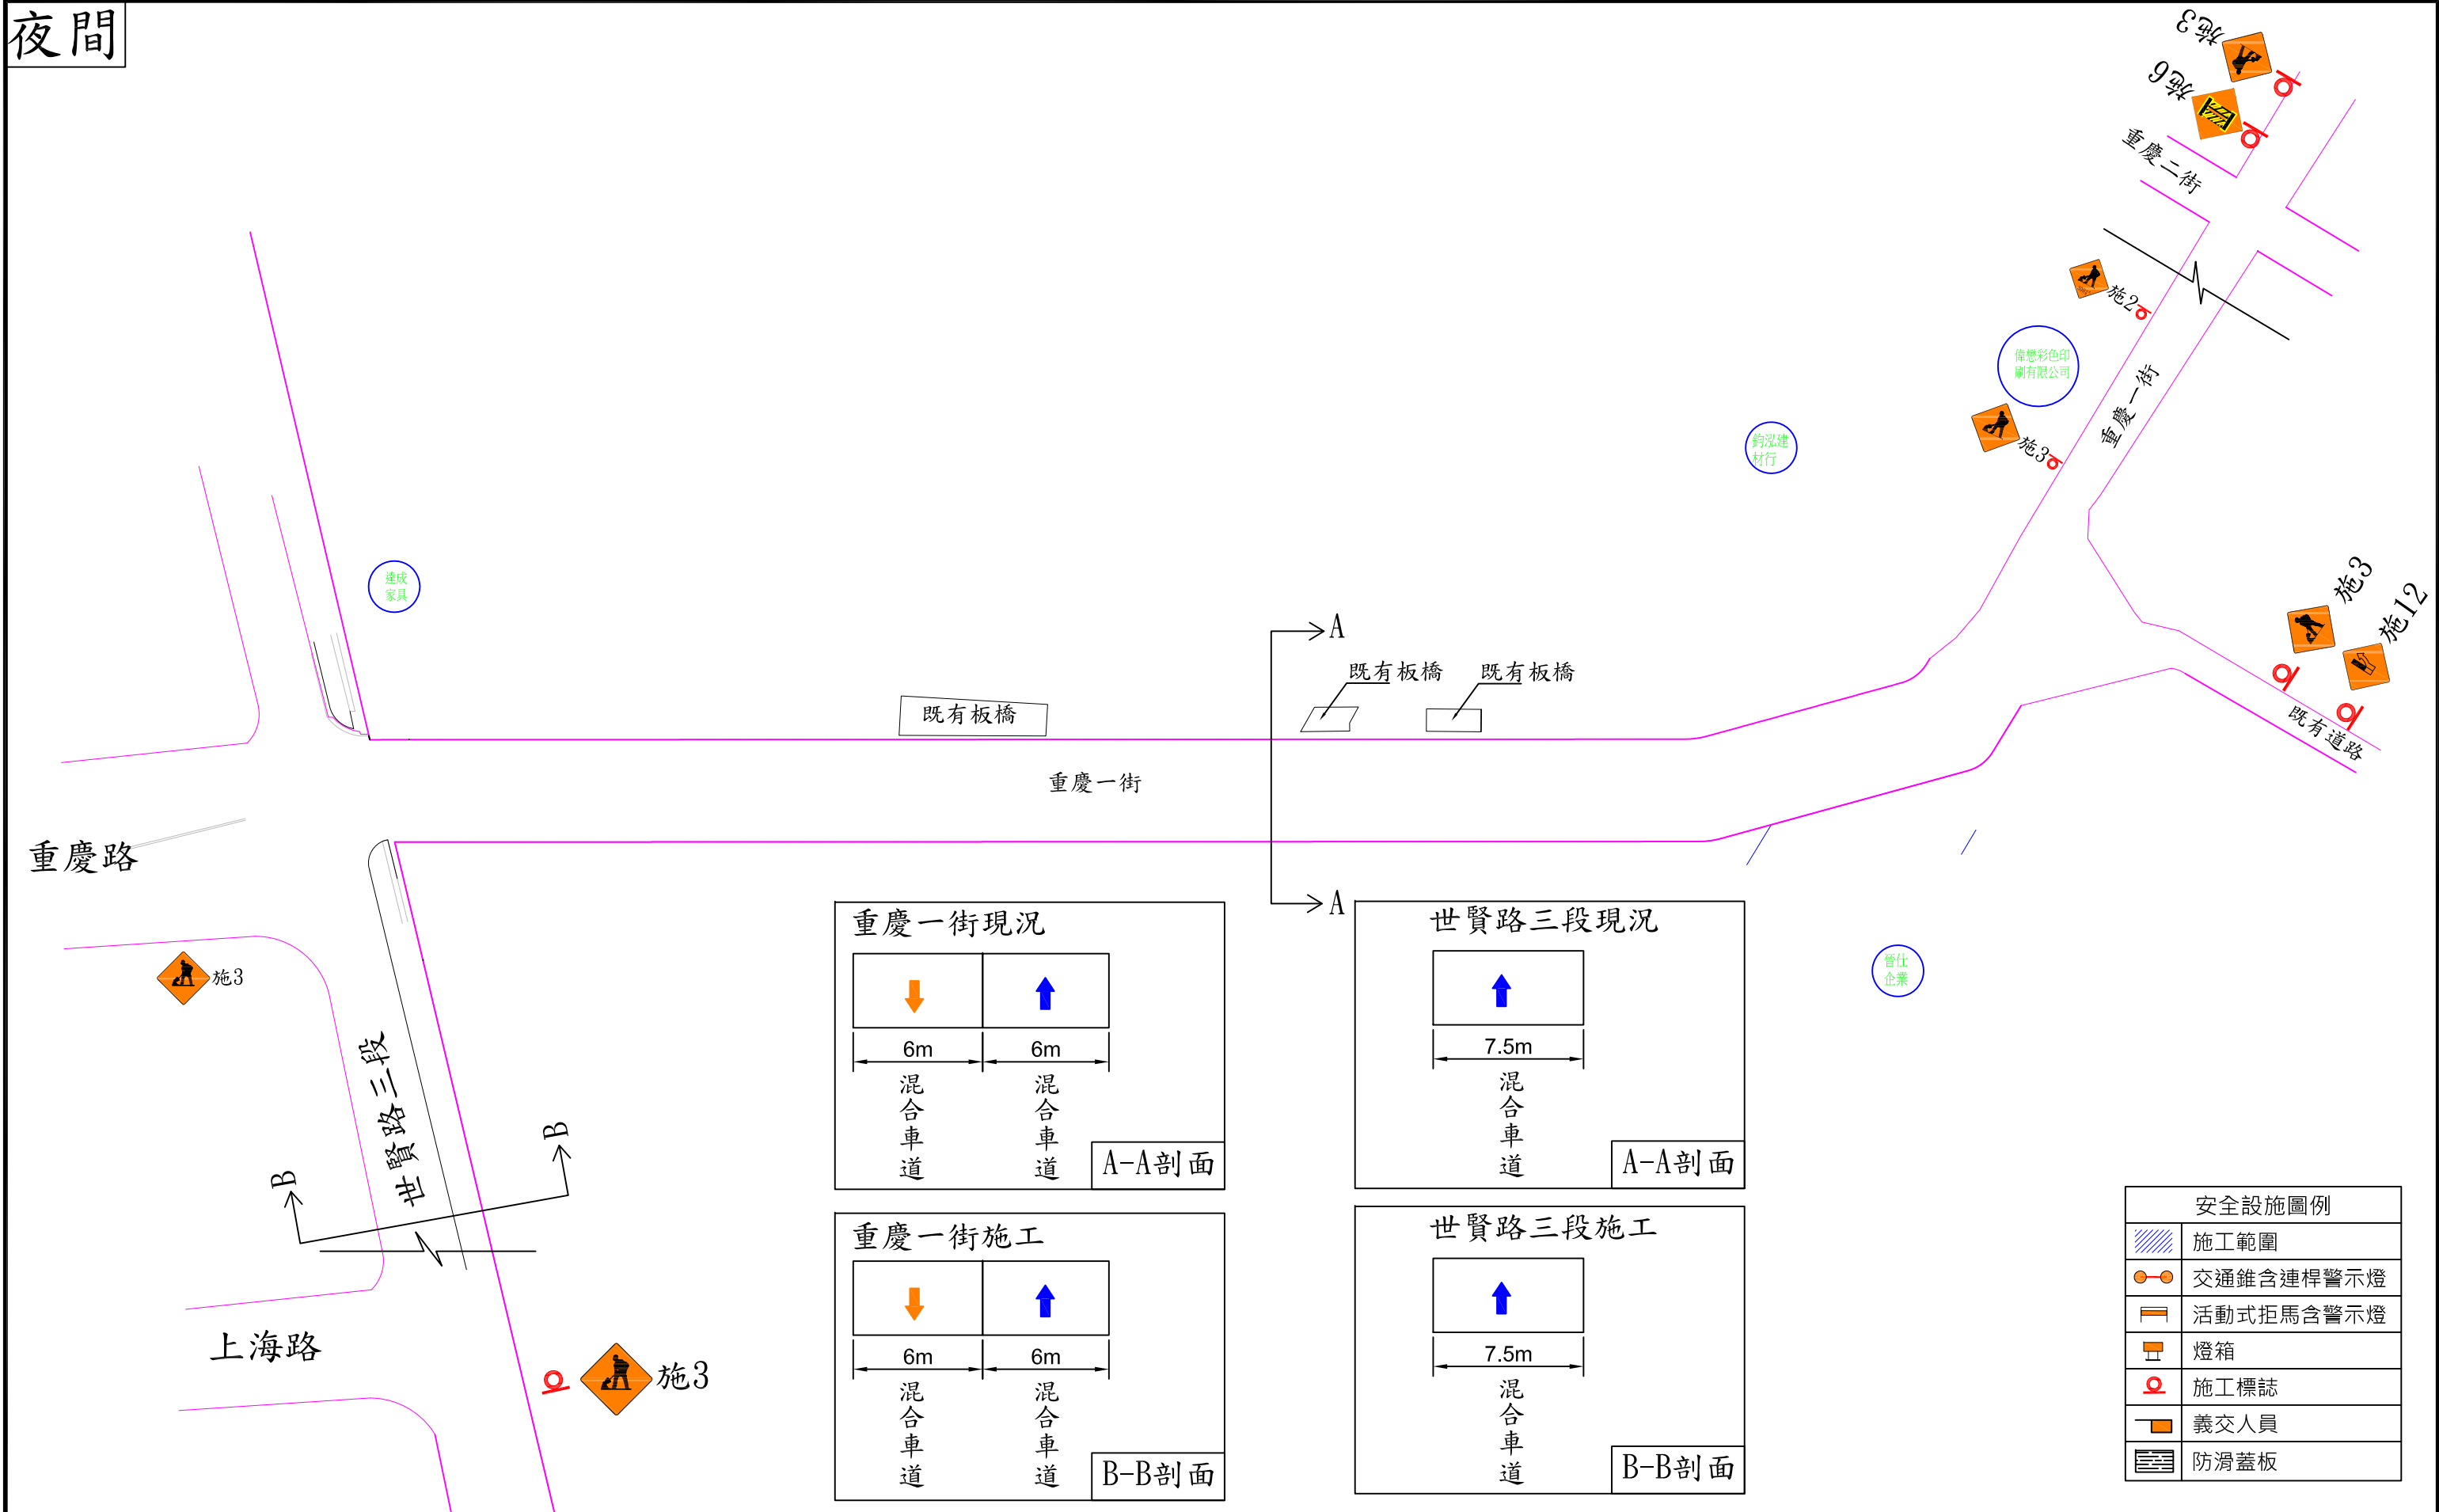

安全設施圖例	
	施工範圍
	交通錐含連桿警示燈
	活動式拒馬含警示燈
	燈箱
	施工標誌
	義交人員
	防滑蓋板

工程名稱: 重慶一街(紅瓦里)12米計畫道路拓寬工程	繪圖	設計	比例尺	設計單位	施工廠商	圖序: 5/9
圖名: 第四階段交通維持設施佈設圖	核對	審核	日期	正昇工程顧問有限公司	華泰營造工程實業有限公司	圖號: Y-05


# 日間

## 說明:

1. 工程內容: 路口銜接處刨鋪及瀝青鋪面。
2. 工期: 0.5日曆天。
3. 施工時段: 09:00~16:00。

## 世賢路三段

縮減路寬(W)	3.5m
速度	30Km/hr
緩衝區長度	0.4*30=12M
前漸變長度L	$L=(30*30*4)/155=23M$

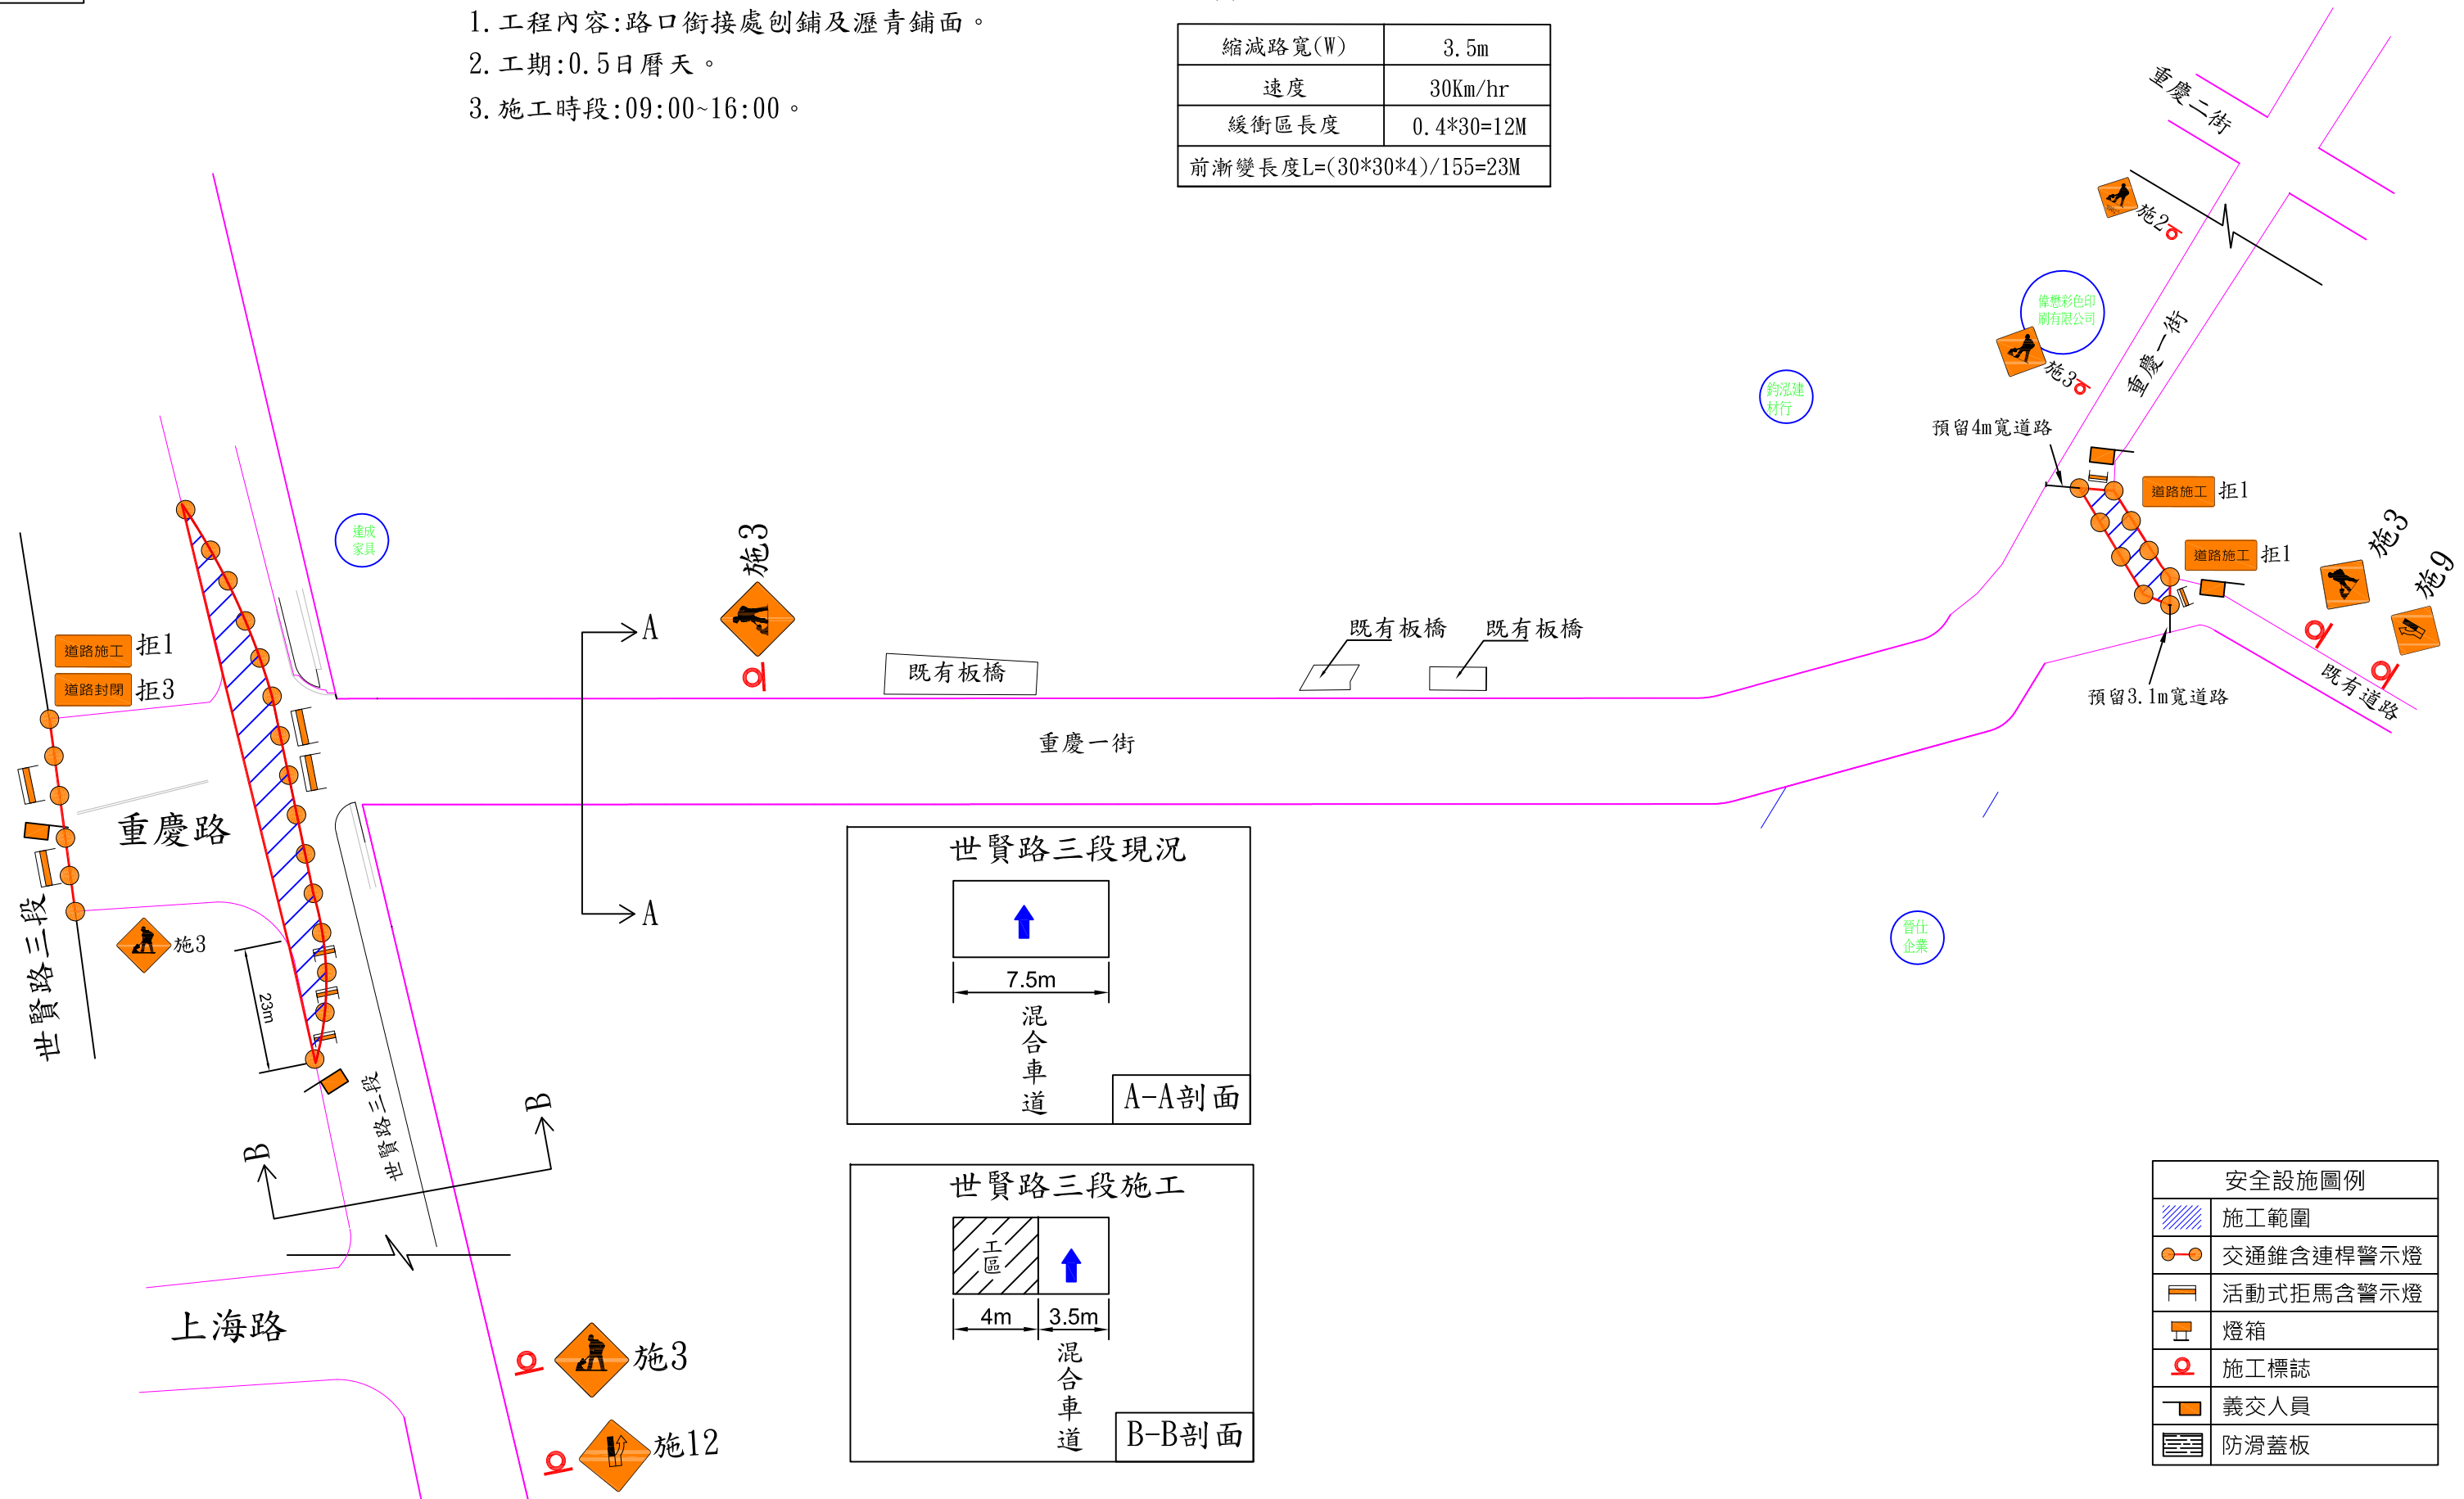

工程名稱: 重慶一街(紅瓦里)12米計畫道路拓寬工程

繪圖

設計

比例尺

設計單位

施工廠商

圖序: 6/9

圖名: 第五階段交通維持設施佈設圖

核對

審核






日期

正昇工程顧問有限公司

華泰營造工程  
實業有限公司

圖號: Y-06

夜間

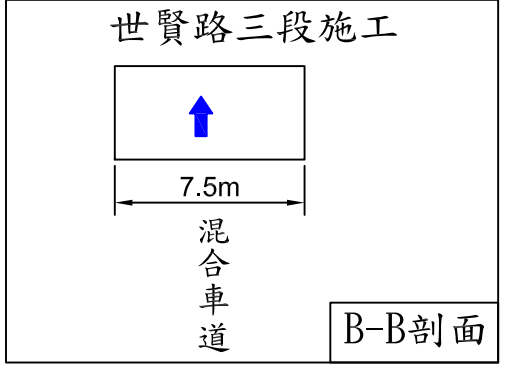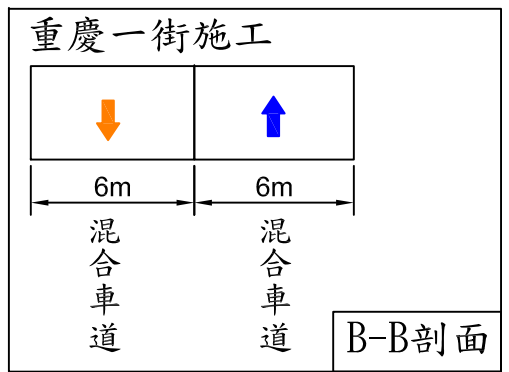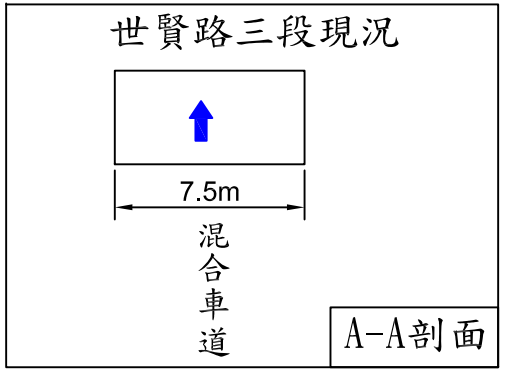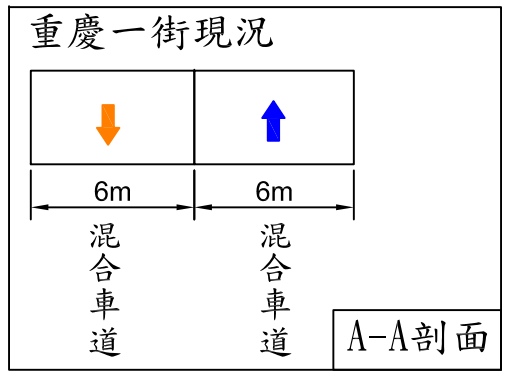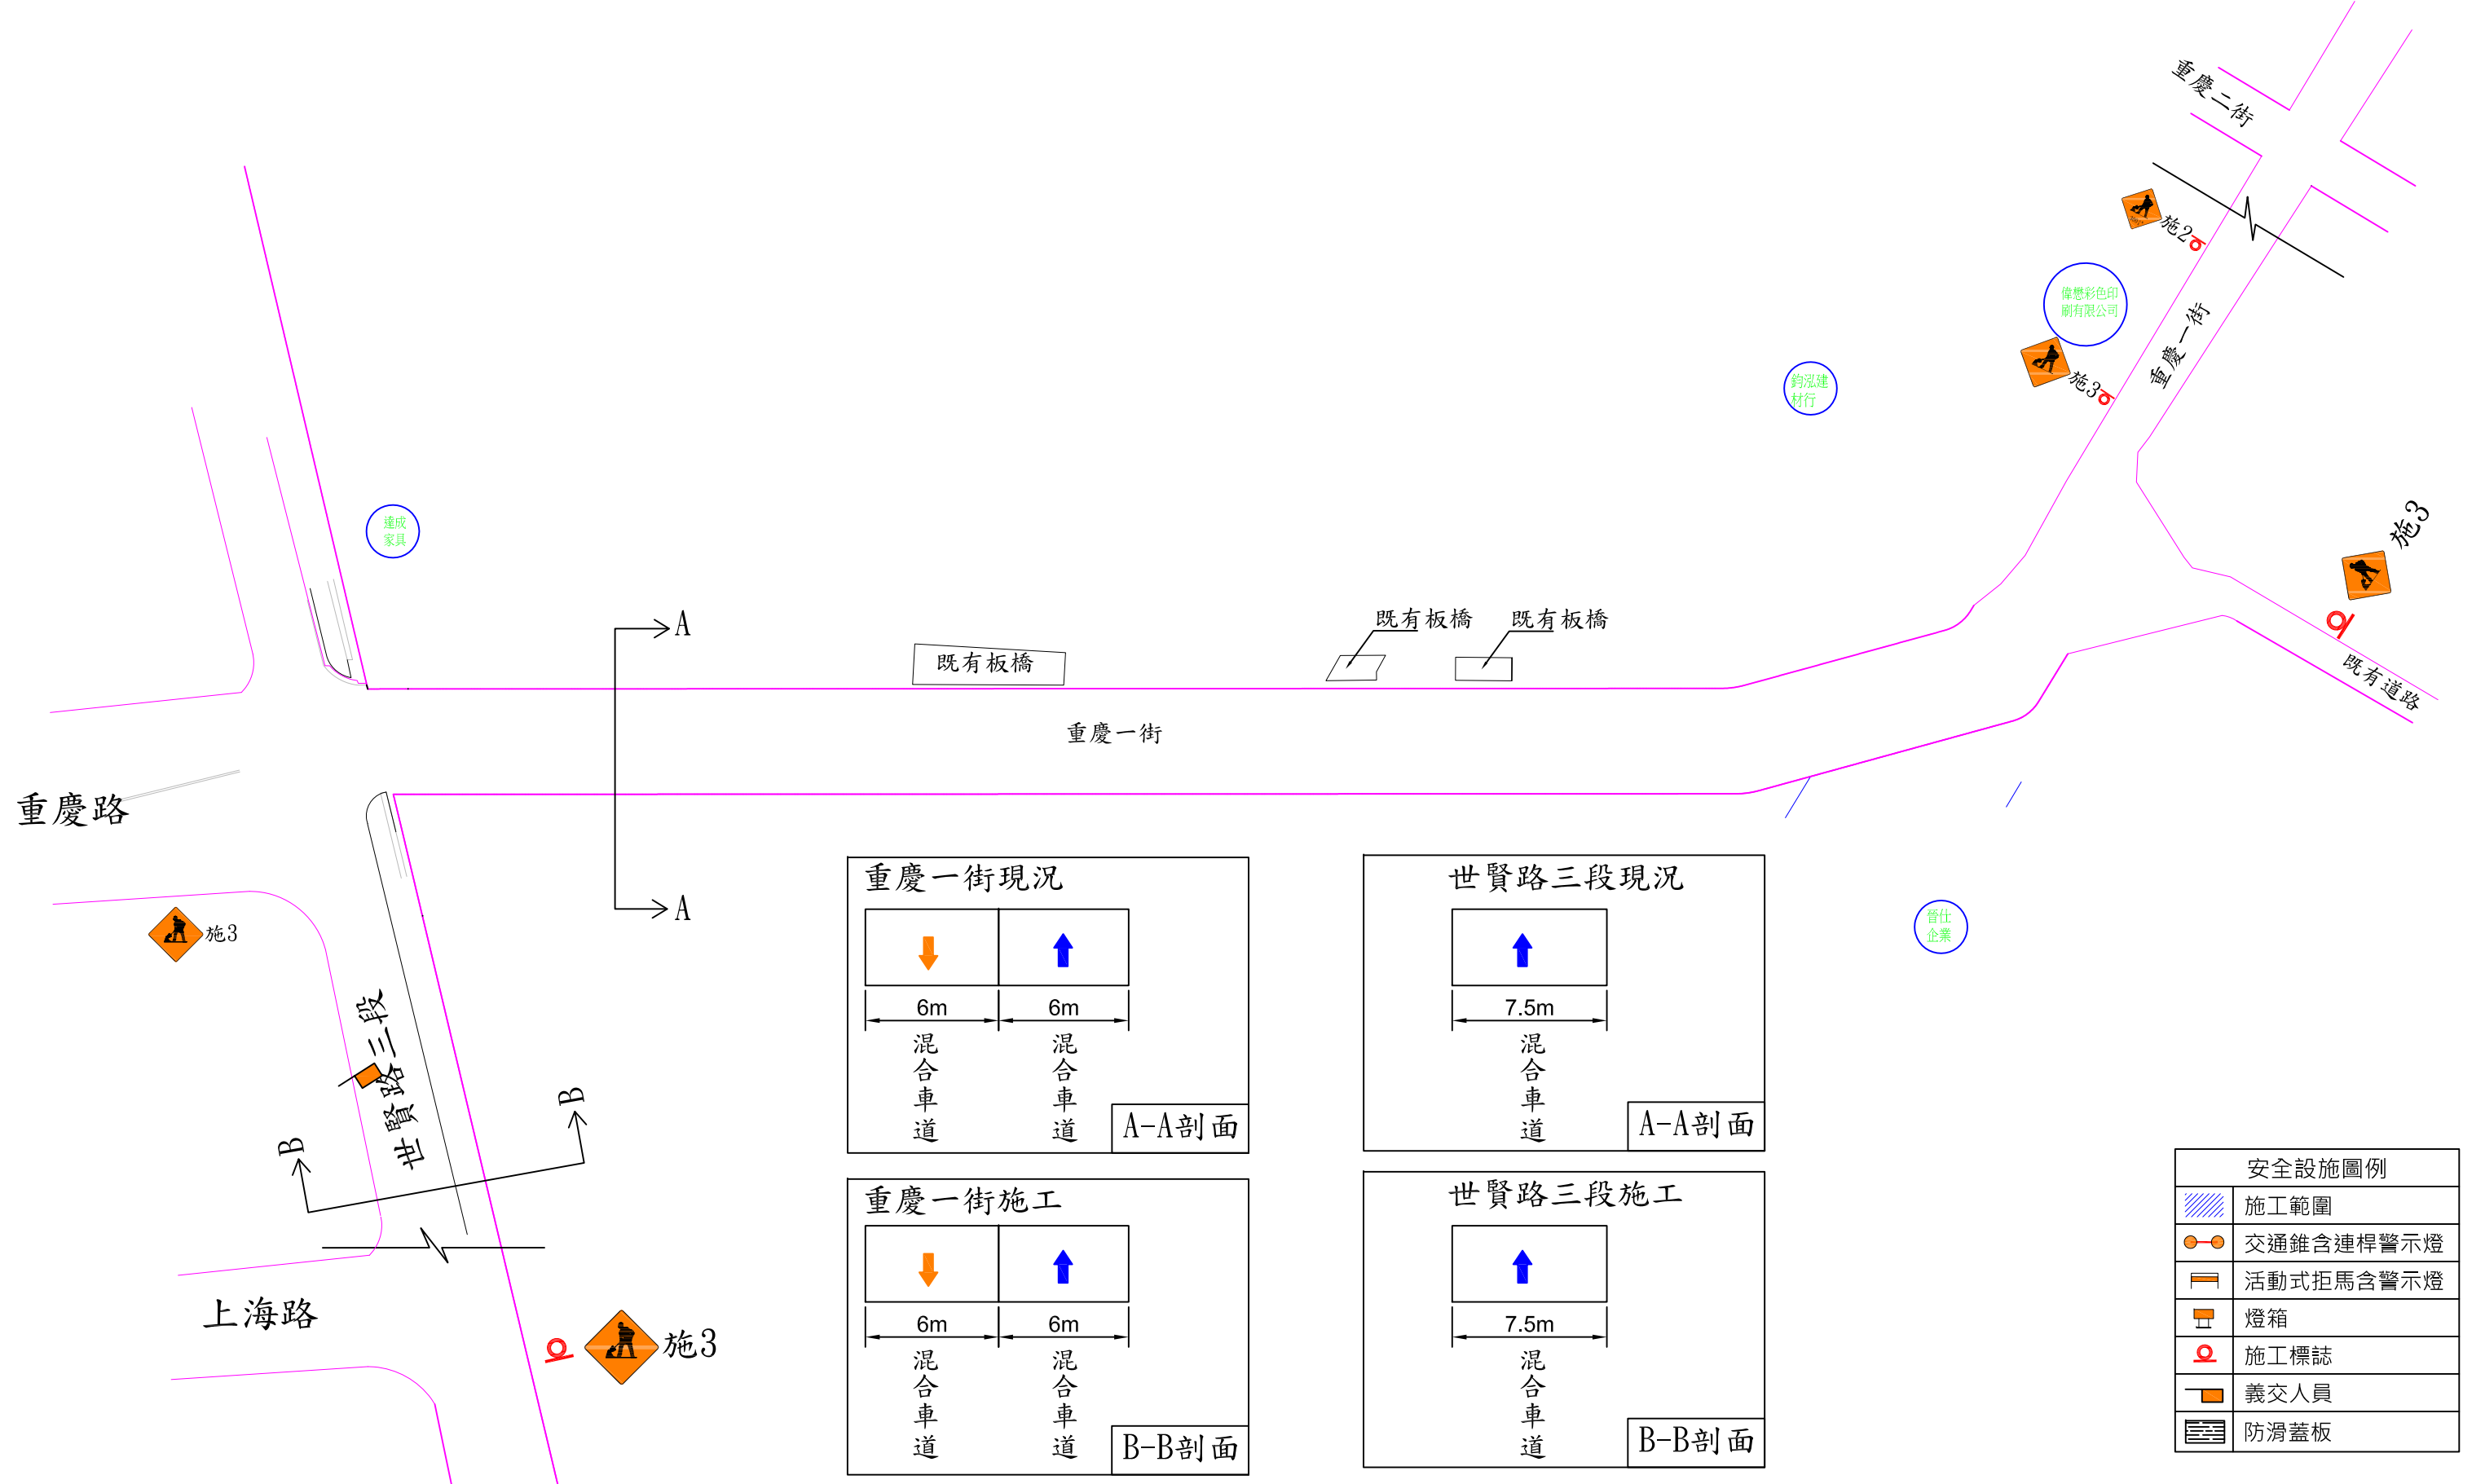

安全設施圖例	
	施工範圍
	交通錐含連桿警示燈
	活動式拒馬含警示燈
	燈箱
	施工標誌
	義交人員
	防滑蓋板


工程名稱: 重慶一街(紅瓦里)12米計畫道路拓寬工程	繪圖	設計	比例尺	設計單位	施工廠商	圖序: 7/9
	核對	審核	日期	正昇工程顧問有限公司	華泰營造工程實業有限公司	

# 日間


## 說明:

1. 工程內容: 標線工程、工區整理。
2. 工期: 7日曆天。
3. 施工時段: 09:00~16:00。

### 重慶一街現況

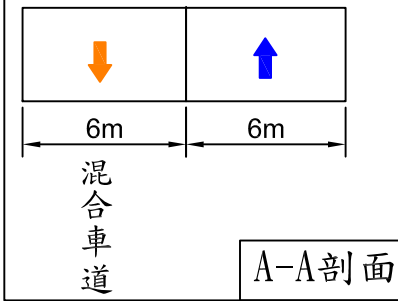


### 重慶一街施工

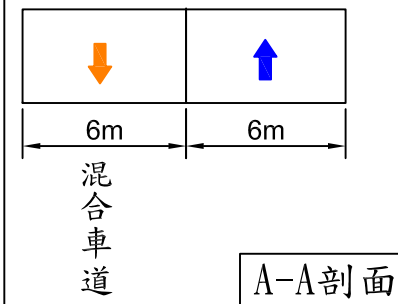

重慶路


世賢路三段

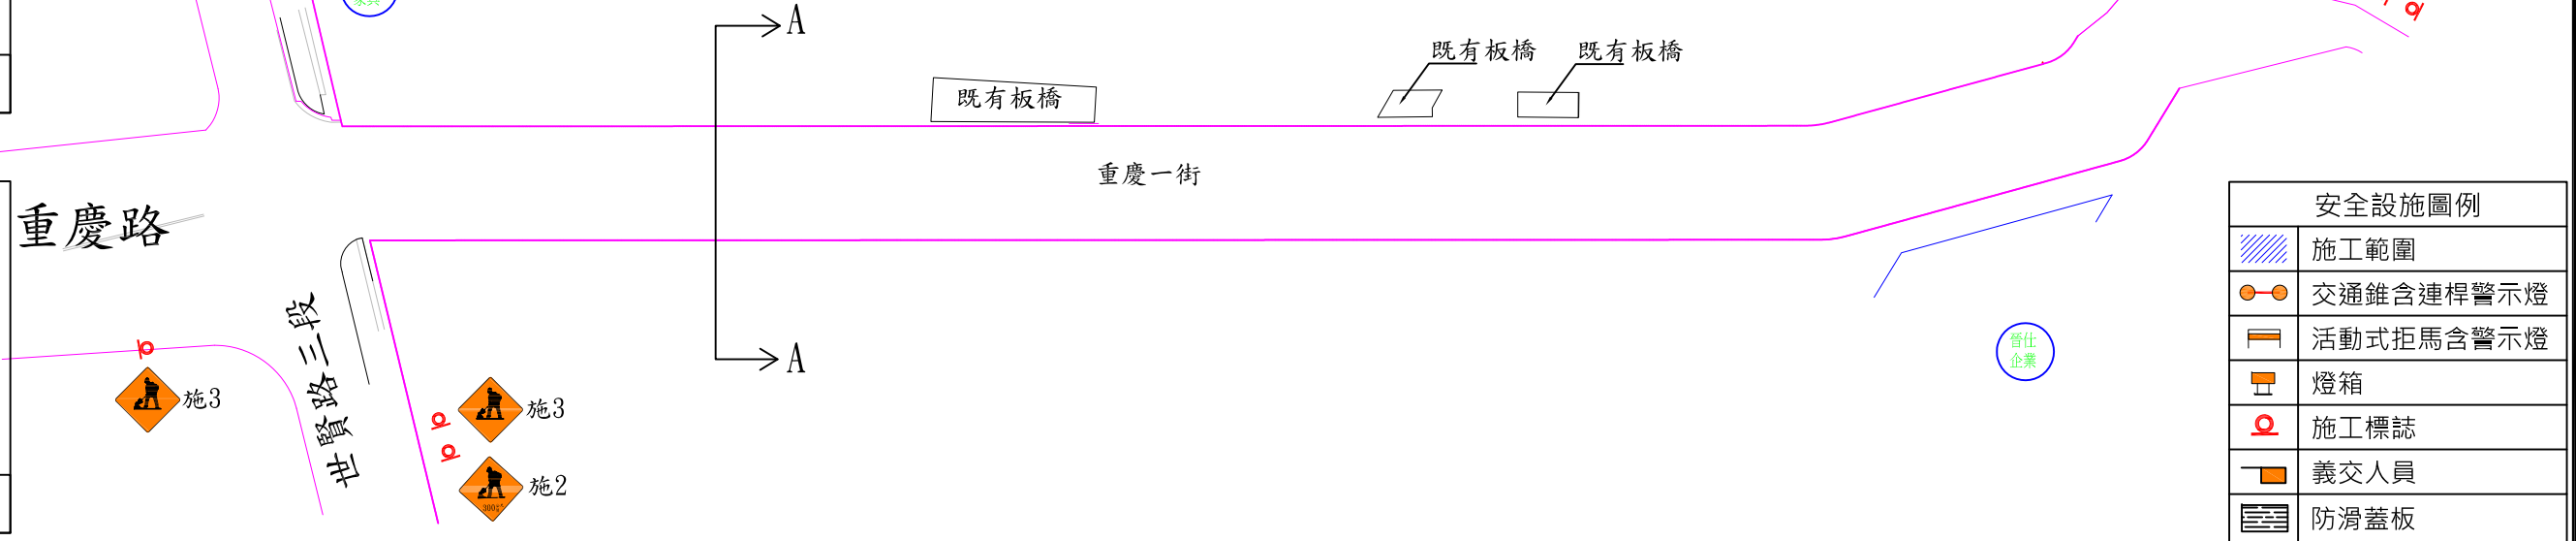


	施工範圍
	交通錐含連桿警示燈
	活動式拒馬含警示燈
	燈箱
	施工標誌
	義交人員
	防滑蓋板

# 夜間

### 重慶一街現況

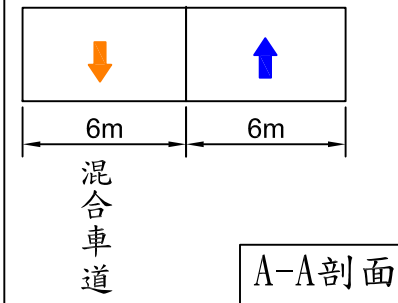


### 重慶一街施工

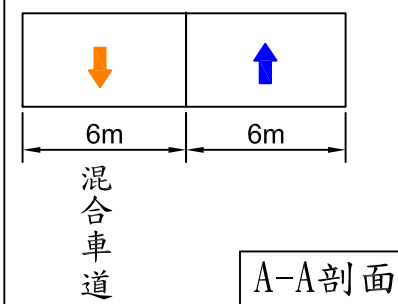

重慶路

世賢路三段

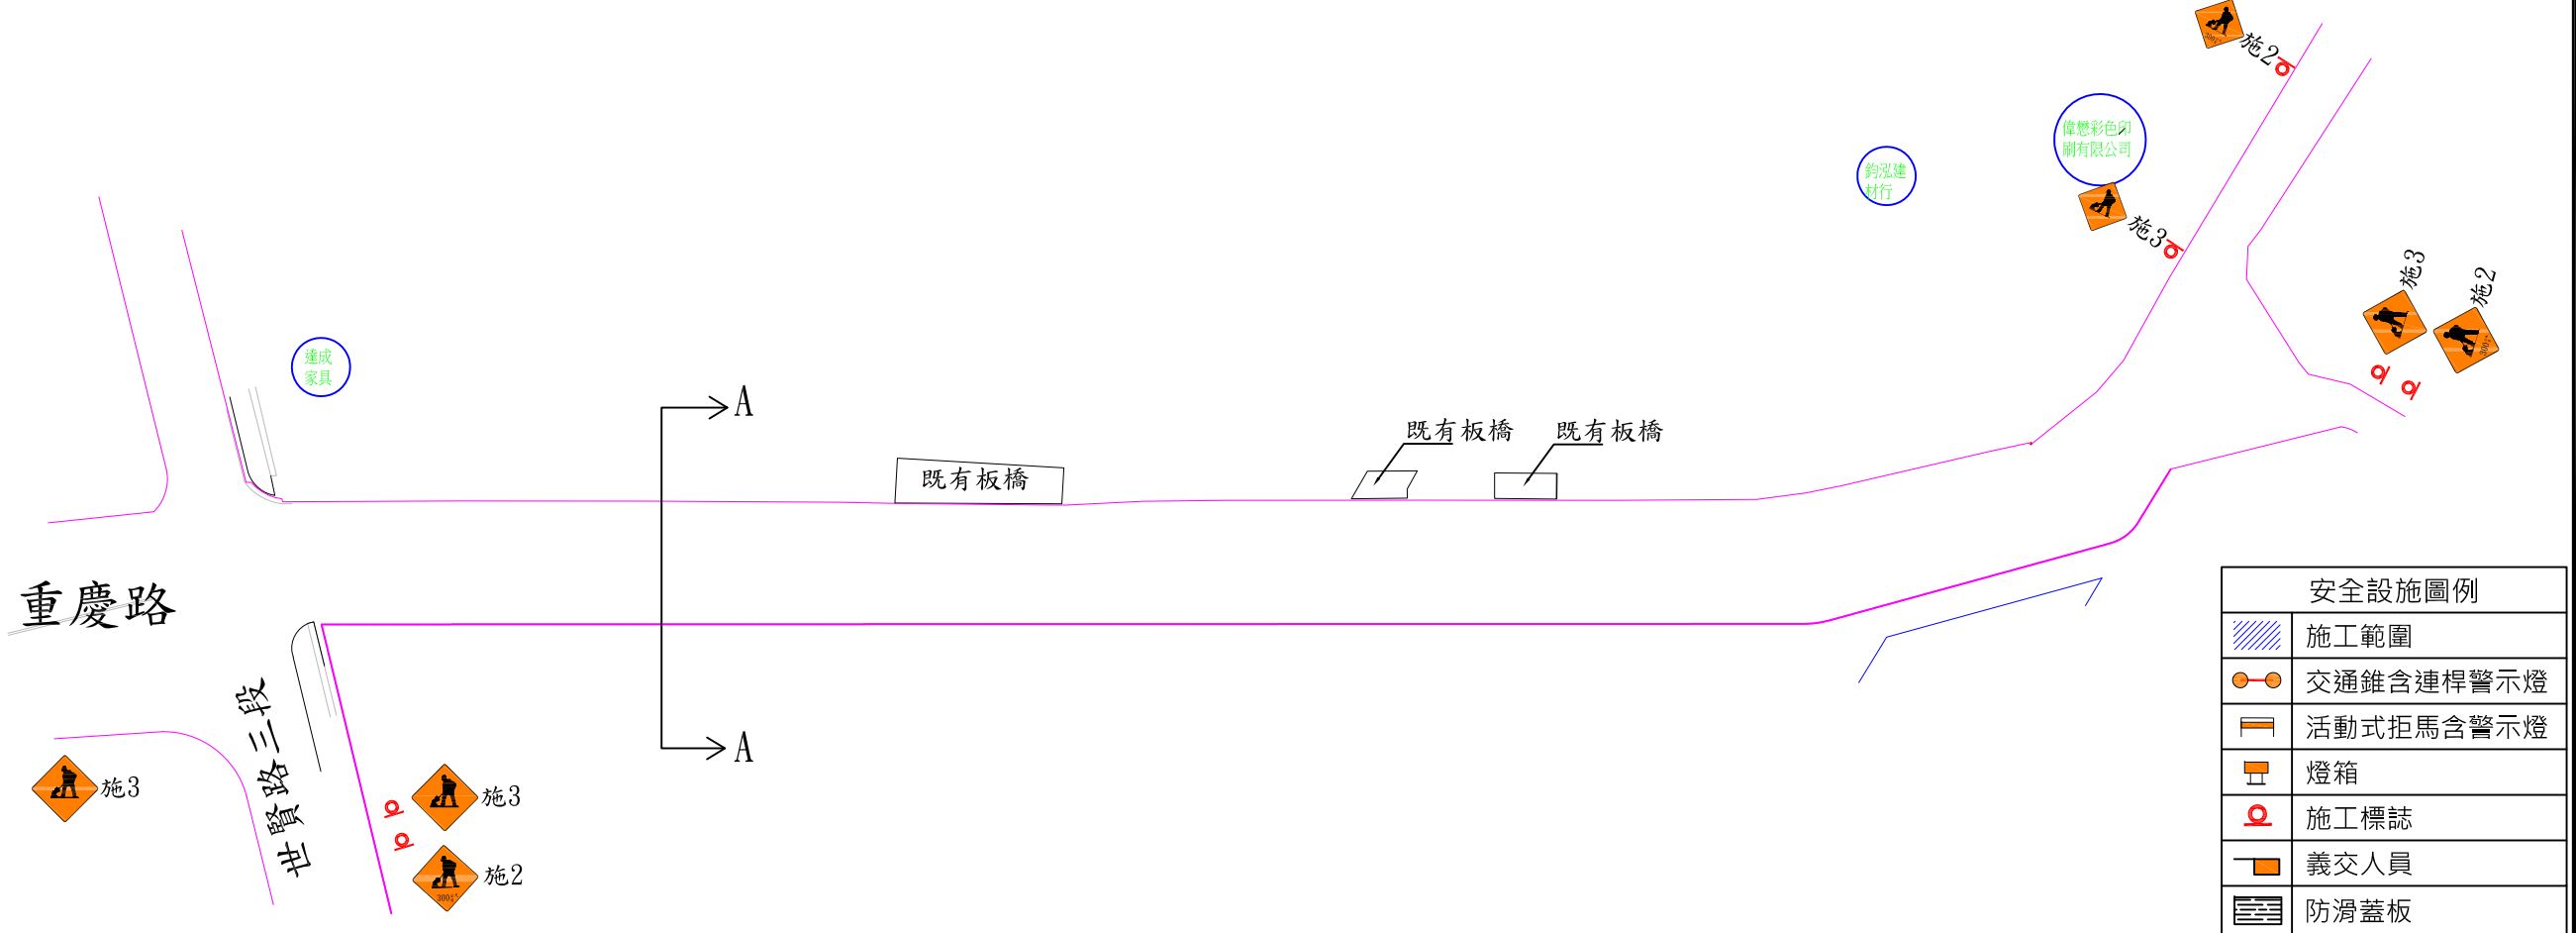

	施工範圍
	交通錐含連桿警示燈
	活動式拒馬含警示燈
	燈箱
	施工標誌
	義交人員
	防滑蓋板

工程名稱: 重慶一街(紅瓦里)12米計畫道路拓寬工程	繪圖	設計	比例尺	設計單位	施工廠商	圖序: 8/9
圖名: 第六階段交通維持設施佈設圖	核對	審核	日期	正昇工程顧問有限公司	華泰營造工程實業有限公司	圖號: Y-08



A B

請重慶一街封閉施工  
改道重慶二街  
→

請重慶一街封閉施工  
改道重慶二街  
工

請重慶一街封閉施工  
改道重慶二街  
↑

C

A、C牌面：橋底黑字(160\*40CM)  
B牌面：橋底黑字(140\*40CM)

工程名稱：重慶一街(紅瓦里)12米計畫道路拓寬工程	繪圖	設計	比例尺	設計單位	施工廠商	圖序：9/9
圖名：替代道路路線告示牌	核對	審核	日期	正昇工程顧問有限公司	華泰營造工程 實業有限公司	圖號：Y-09