


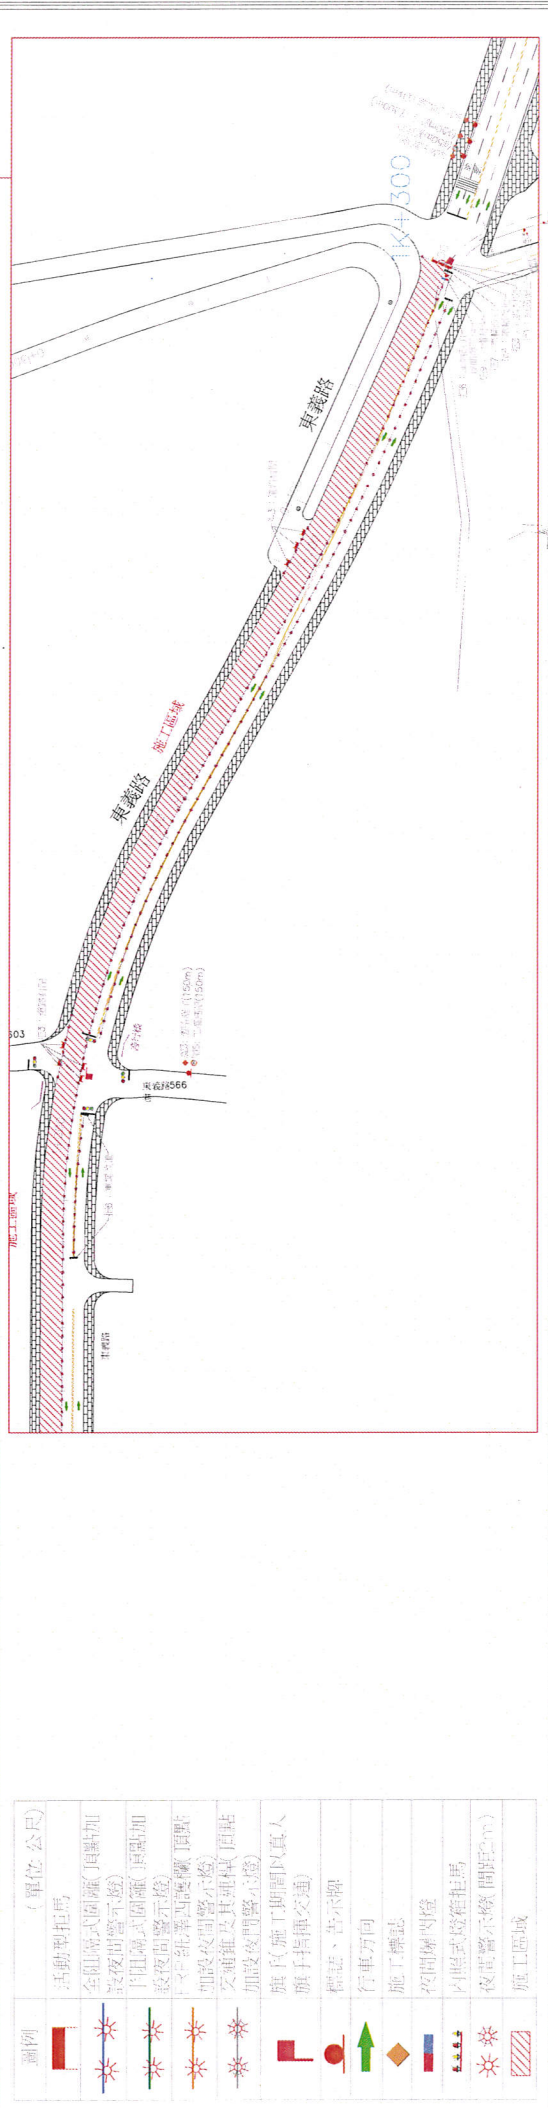
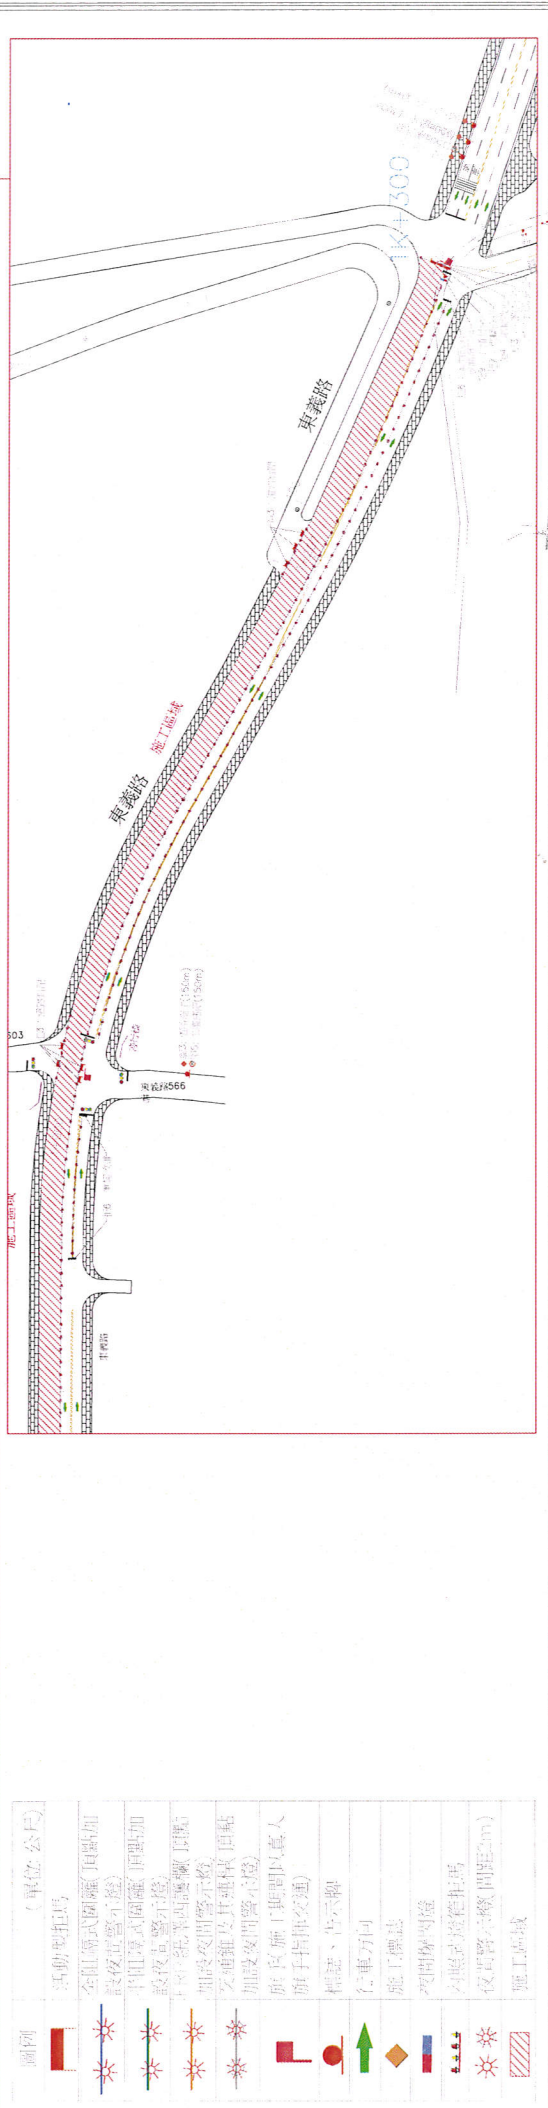
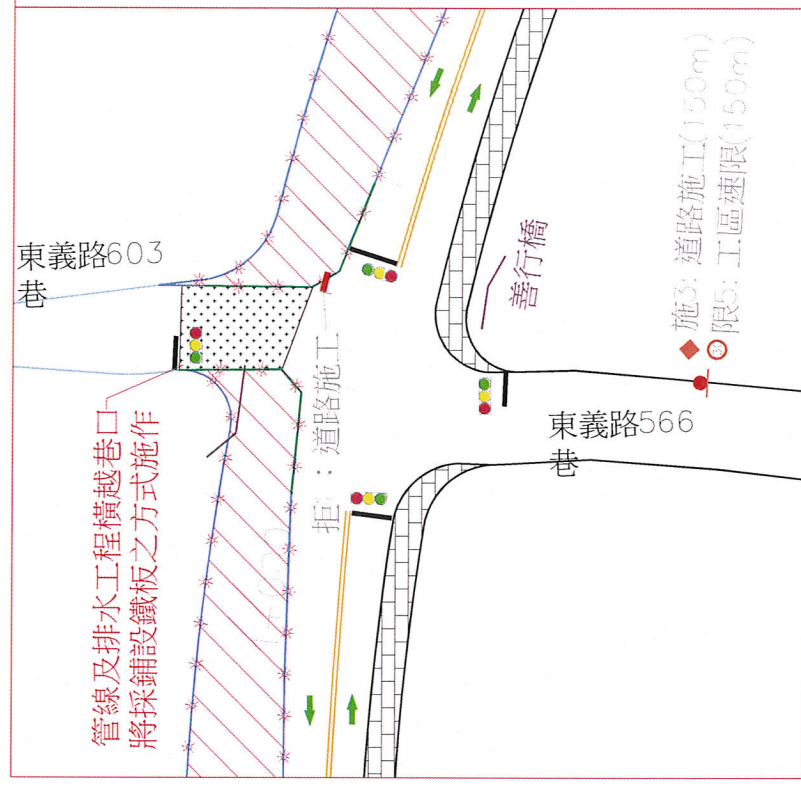
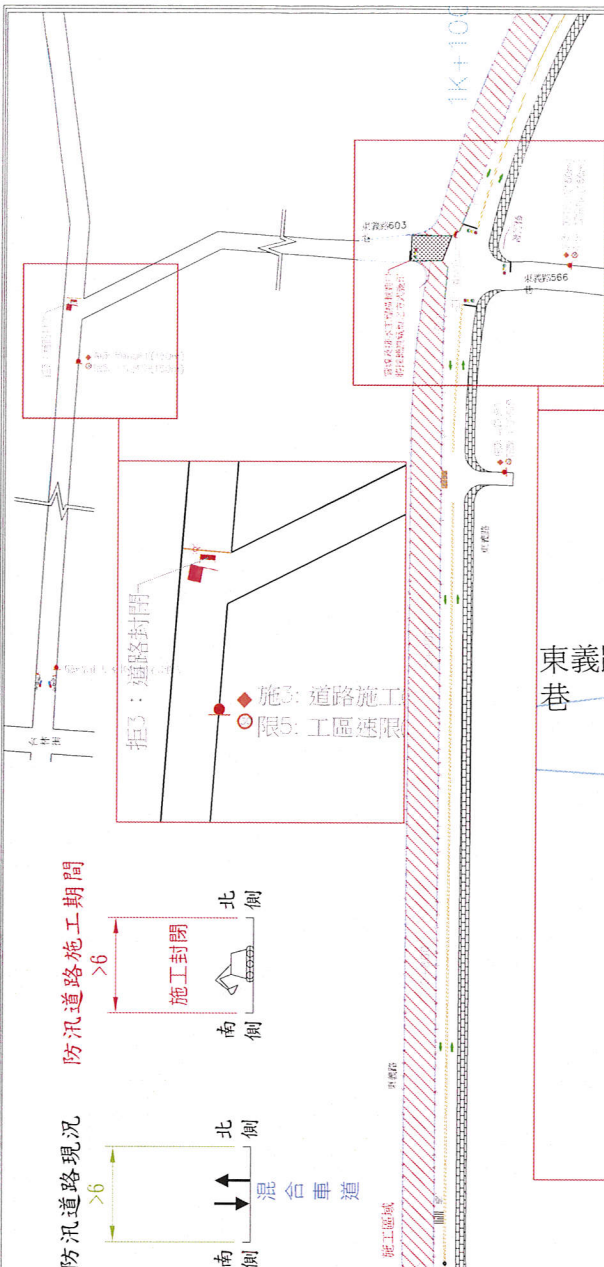


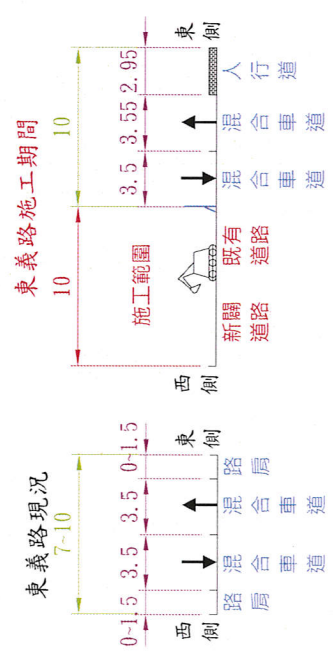

交維佈設圖	工程名稱 PROJECT NAME	嘉義市東義路及盧山橋改建工程		圖名 DRAWING NAME	西側0K+100~1K+300創鋪施工交維佈設圖		圖號 DRAWING NUMBER	M-06
	比例尺 NTS							
				施工時段		說明		
				全日估用		1. 工程車輛均避開上下午交通尖峰進出。		
				施工天數		2. 旗手為訓練合格義交或交通指揮人員。		
				1~2天				


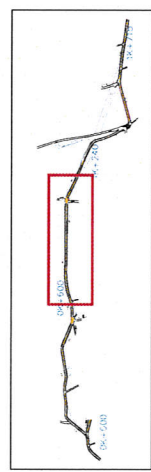


交維佈設圖		工程名稱 PROJECT NAME	嘉義市東義路及盧山橋改建工程		說明	圖號 DRAWING NUMBER
		圖名 DRAWING NAME	西側0K+100~1K+300刨鋪施工交維佈設圖			
比例尺	NTS	施工時段		全日佔用	1. 工程車輛均避開上下午交通尖峰進出。 2. 旗手為訓練合格義交或交通指揮人員。	M-06
		施工天數				


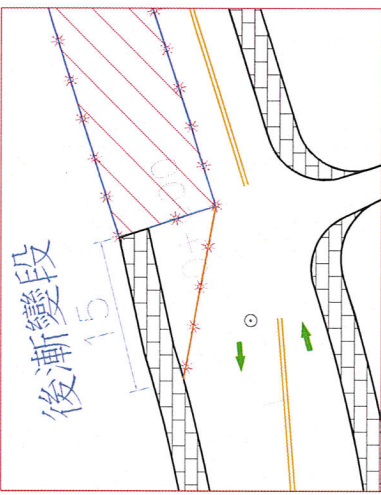


圖例		單位公已
	活動及拒馬	
	全阻牌式附燈(圓點加設夜間警示燈)	
	半阻牌式附燈(圓點加設夜間警示燈)	
	渠、紐等西側欄頂點加設夜間警示燈	
	交通錐及其連繫頂點加設夜間警示燈	
	旗手(施)即開(交通)	
	旗手指揮(交通)	
	標誌、告、牌	
	行車方向	
	施工標誌	
	夜間強閃燈	
	內照式發箱三馬	
	夜間警示燈(間閃式)	
	施工區域	

交維佈設圖		工程名稱 PROJECT NAME		嘉義市東義路及盧山橋改建工程		說明		圖號 DRAWING NUMBER	
比例尺 NTS		圖名 DRAWING NAME		第四階段前期西側0K+600~1K+100		施工時段 全日佔用		1. 工程車輛均避開上下午交通尖峰進出。 2. 旗手為訓練合格義交或交通指揮人員。	M-05.1
				施工交維佈設圖		施工天數 183天			

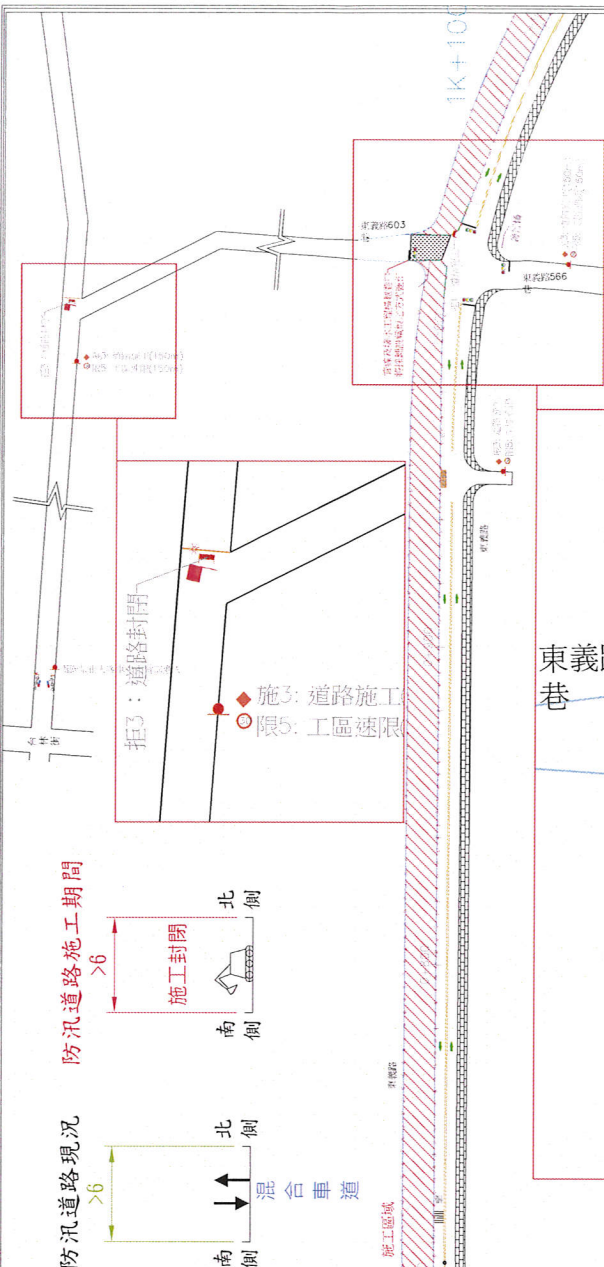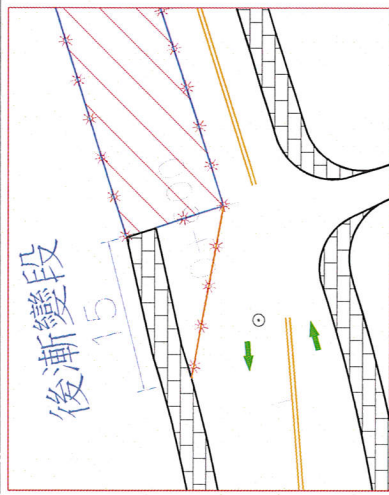


管線及排水工程橫越巷口
將採鋪設鐵板之方式施作

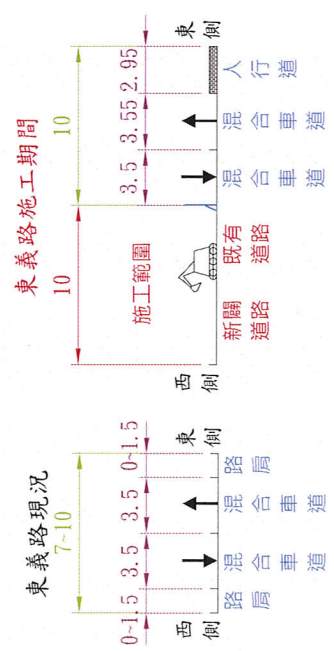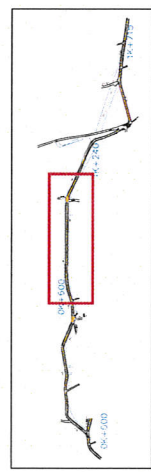


(單位:公尺)	
圖例	活動型拒馬
	全阻隔式圍護(頂點加)
	設夜間警示燈
	半阻隔式圍護(頂點加)
	設夜間警示燈
	IRP紅澤西護欄(頂點加)
	加設夜間警示燈
	交通錐及其連桿(頂點加)
	加設夜間警示燈
	旗手(施工期間以真人)
	旗手指揮交通
	標誌、告示牌
	行車方向
	施工標誌
	夜間爆閃燈
	內限式燈箱拒馬
	夜間警示燈(間距2m)
	施工區域

交 維 佈 設 圖		工 程 名 稱 PROJECT NAME		嘉 義 市 東 義 路 及 盧 山 橋 改 建 工 程		施 工 時 段		說 明		圖 號 DRAWING NUMBER	
比 例 尺 NTS		圖 名 DRAWING NAME		第 四 階 段 前 期 西 側 OK+600~1K+100 施 工 交 維 佈 設 圖		全 日 佔 用		1. 工 程 車 輛 均 避 開 上 下 午 交 通 尖 峰 進 出 。 2. 旗 手 為 訓 練 合 格 義 交 或 交 通 指 揮 人 員 。		M-05. 1	
						施 工 天 數 183 天					

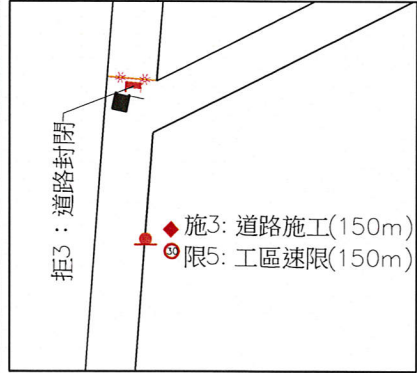


0K+700

防汛道路現況

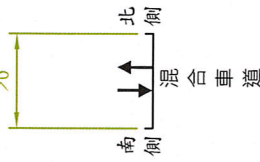


防汛道路施工期間

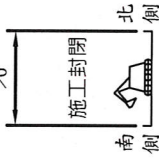


*西側0K+700~1K+240於路
外施作

東義路現況

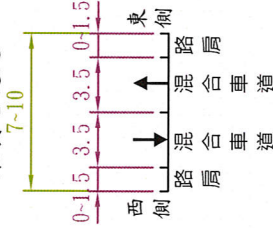


圖例	(單位:公尺)
	活動型拒馬
	全阻隔式圍籬(頂點加設夜間警示燈)
	半阻隔式圍籬(頂點加設夜間警示燈)
	FRP紅澤西護欄(頂點加設夜間警示燈)
	交通錐及其連桿(頂點加設夜間警示燈)
	旗手(施工期間以真人旗手指揮交通)
	標誌、告示牌
	行車方向
	施工標誌
	夜間爆閃燈
	內照式燈箱拒馬
	夜間警示燈(間距2m)
	施工區域

*0K+700~1K+240路外需施作:7天
防汛道路需施作:104天
盧山橋(路外)需施作:405天

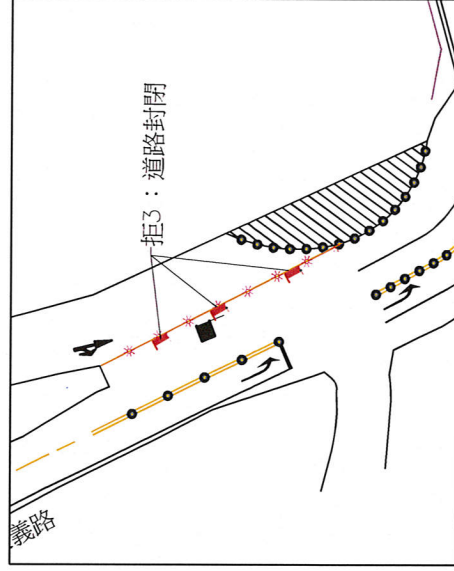

路外新建盧山橋施工區域

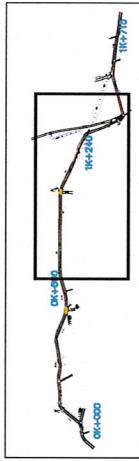

交維佈設圖

工程名稱
PROJECT NAME

嘉義市東義路及盧山橋改建工程

施工時段

全日佔用

說明

1. 工程車輛均避開上下午交通尖峰進出。
2. 旗手為訓練合格義交或交通指揮人員。


圖號
DRAWING NUMBER

M-03.2

比例尺
NTS

第二階段西側0K+700~1K+240路外及防汛
道路施工交維佈設圖

施工天數
405天

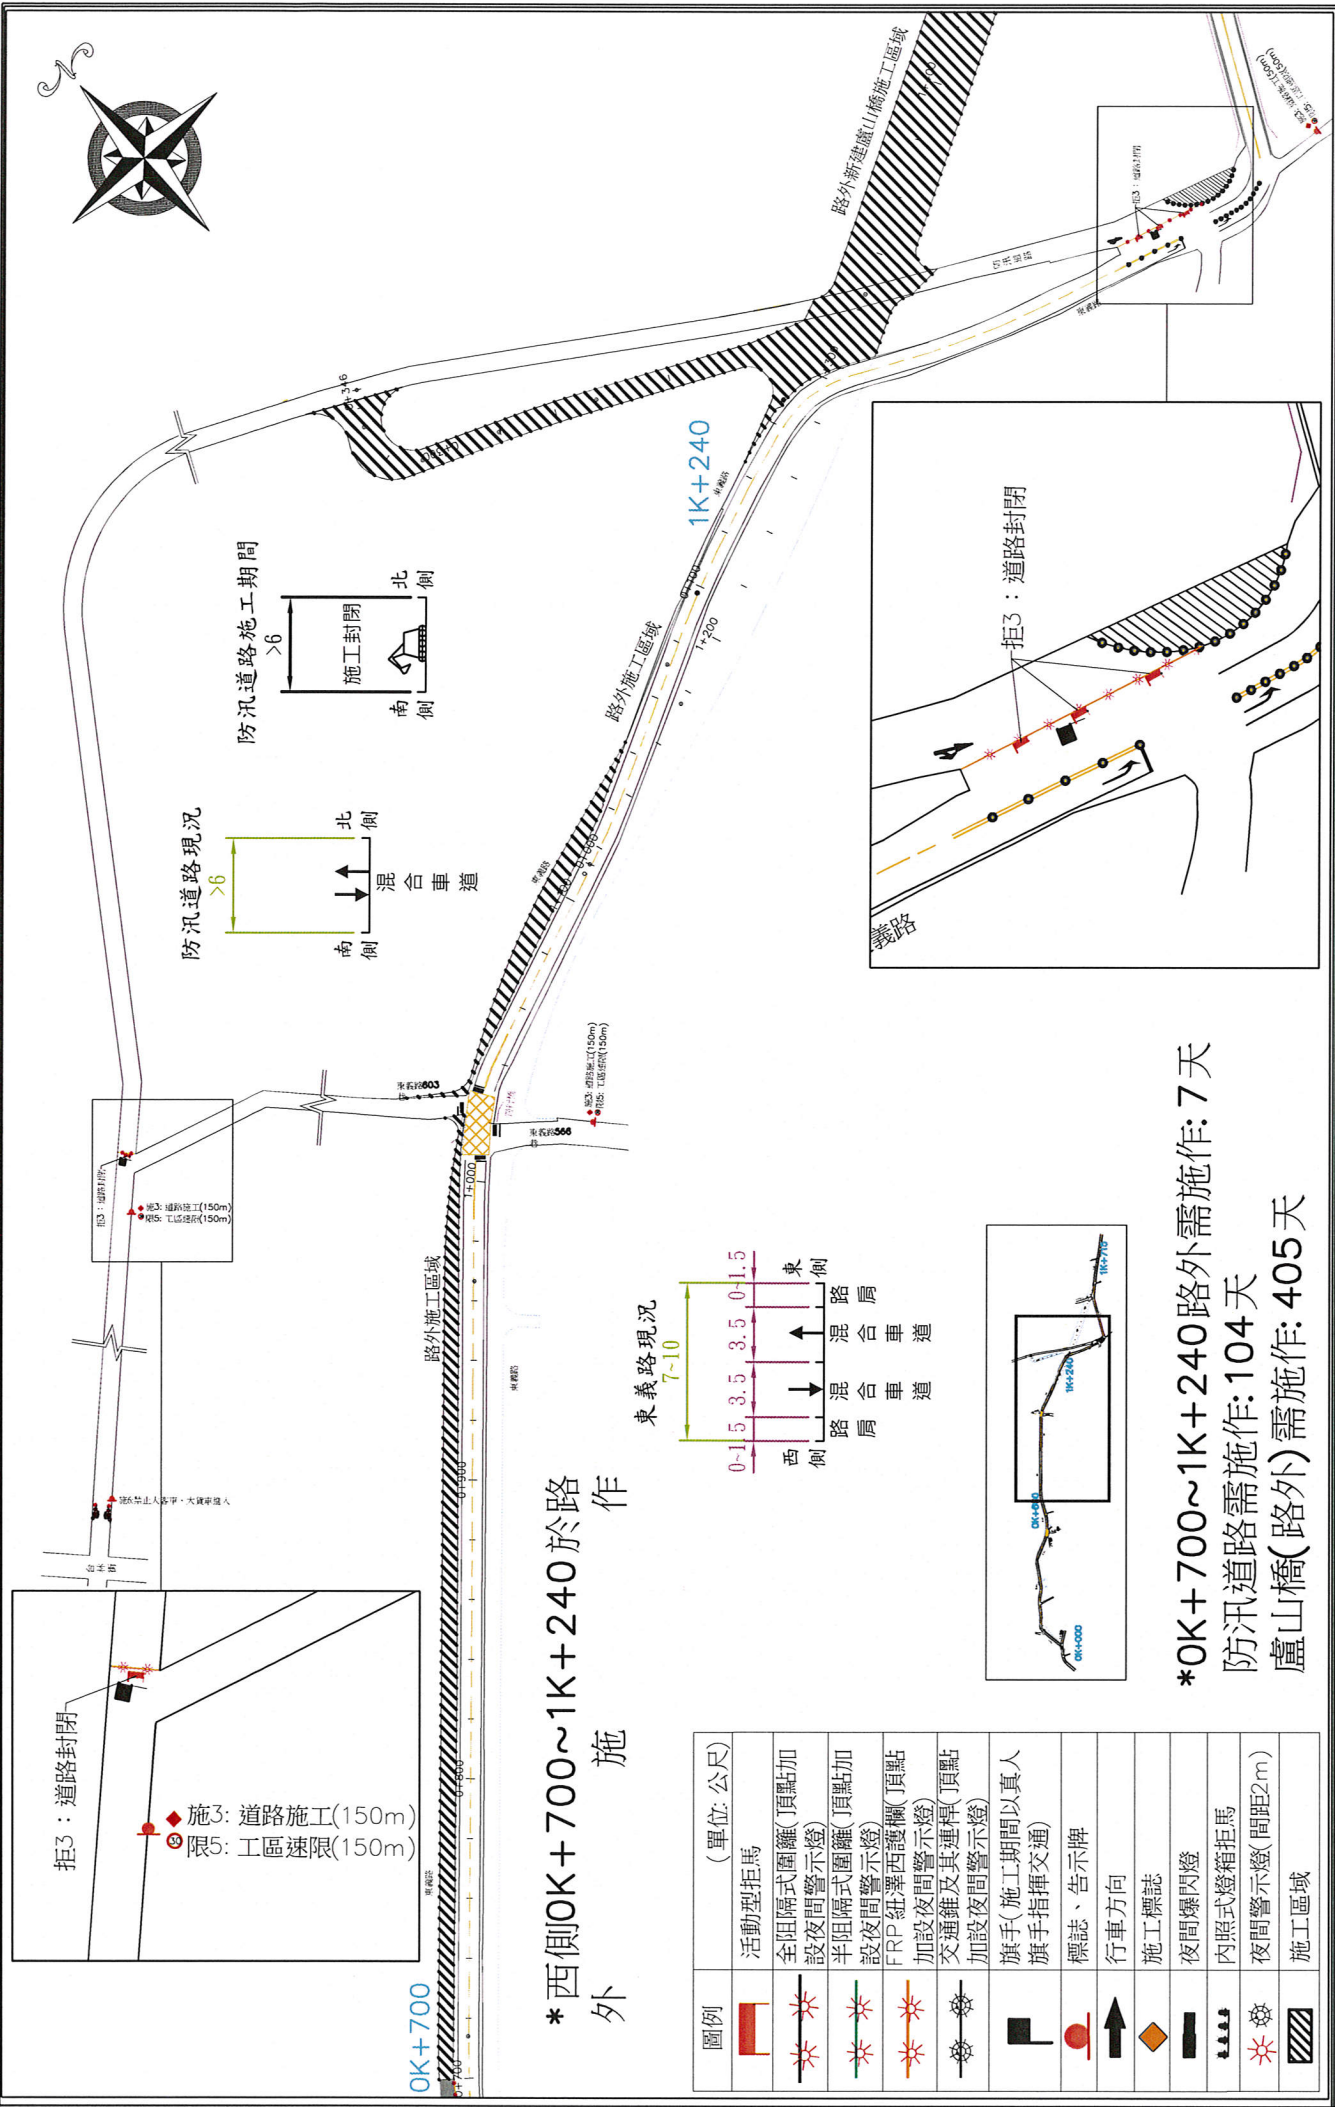


*西側0K+700~1K+240於路
外施作

圖例	(單位: 公尺)
	活動型拒馬
	全阻隔式圍籬(頂點加)
	設夜間警示燈
	半阻隔式圍籬(頂點加)
	設夜間警示燈
	FRP 紅澤西護欄(頂點加)
	加設夜間警示燈
	交通錐及其連桿(頂點加)
	加設夜間警示燈
	旗手(施工期間以真人旗手指揮交通)
	標誌、告示牌
	行車方向
	施工標誌
	夜間爆閃燈
	內照式燈箱拒馬
	夜間警示燈(間距2m)
	施工區域



*0K+700~1K+240路外需施作: 7天
防汛道路需施作: 104天
盧山橋(路外)需施作: 405天

交維佈設圖		工程名稱 PROJECT NAME		嘉義市東義路及盧山橋改建工程		說明		圖號 DRAWING NUMBER M-03.2
圖名 DRAWING NAME		第二階段西側0K+700~1K+240路外及防汛道路施工交維佈設圖		施工時段 全日佔用				
比例尺 NTS				施工天數 405天				
						1. 工程車輛均避開上下午交通尖峰進出。 2. 旗手為訓練合格義交或交通指揮人員。		

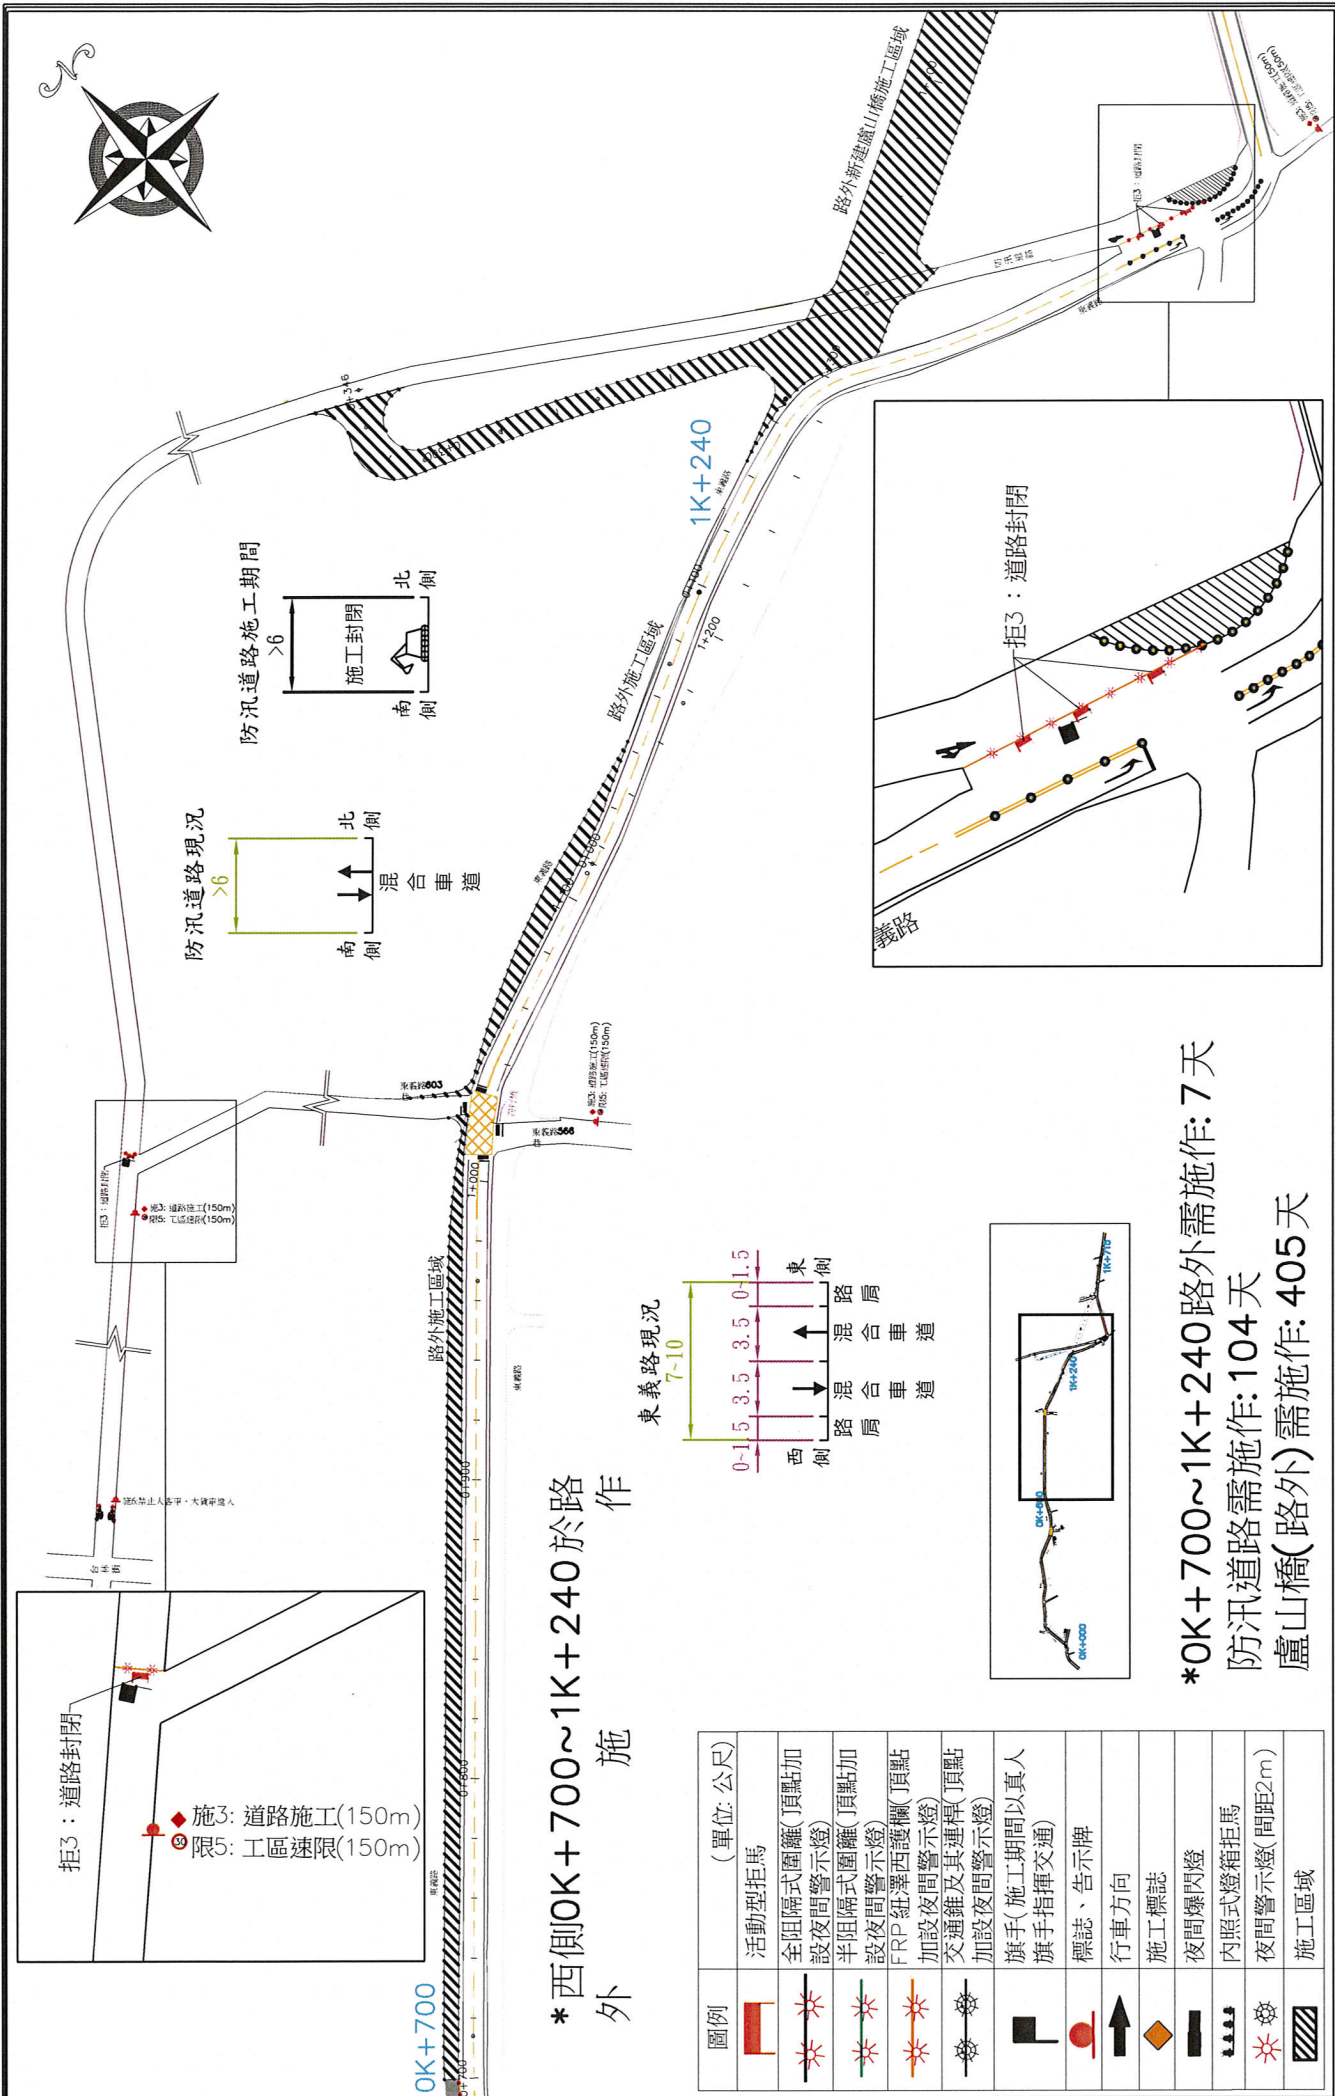

*西側0K+700~1K+240於路外施工

圖例	(單位: 公尺)
	活動型拒馬
	全阻隔式圍籬(頂點加設夜間警示燈)
	半阻隔式圍籬(頂點加設夜間警示燈)
	FRP紅澤西護欄(頂點加設夜間警示燈)
	交通錐及其連桿(頂點加設夜間警示燈)
	旗手(施工期間以真人旗手指揮交通)
	標誌、告示牌
	行車方向
	施工標誌
	夜間爆閃燈
	內照式燈箱拒馬
	夜間警示燈(間距2m)
	施工區域

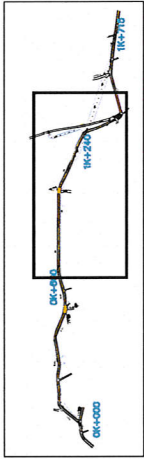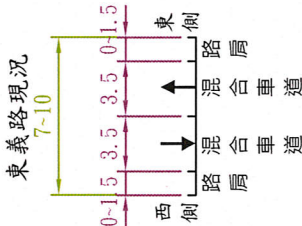

*0K+700~1K+240路外需施作: 7天
防汎道路需施作: 104天
盧山橋(路外)需施作: 405天

交維佈設圖	工程名稱 PROJECT NAME	嘉義市東義路及盧山橋改建工程		說明		圖號 DRAWING NUMBER
	圖名 DRAWING NAME	第二階段西側0K+700~1K+240路外及防汎道路施工交維佈設圖		1. 工程車輛均避開上下午交通尖峰進出。 2. 旗手為訓練合格義交或交通指揮人員。		
比例尺	NTS	施工時段 全日佔用	施工天數 405天			M-03.2