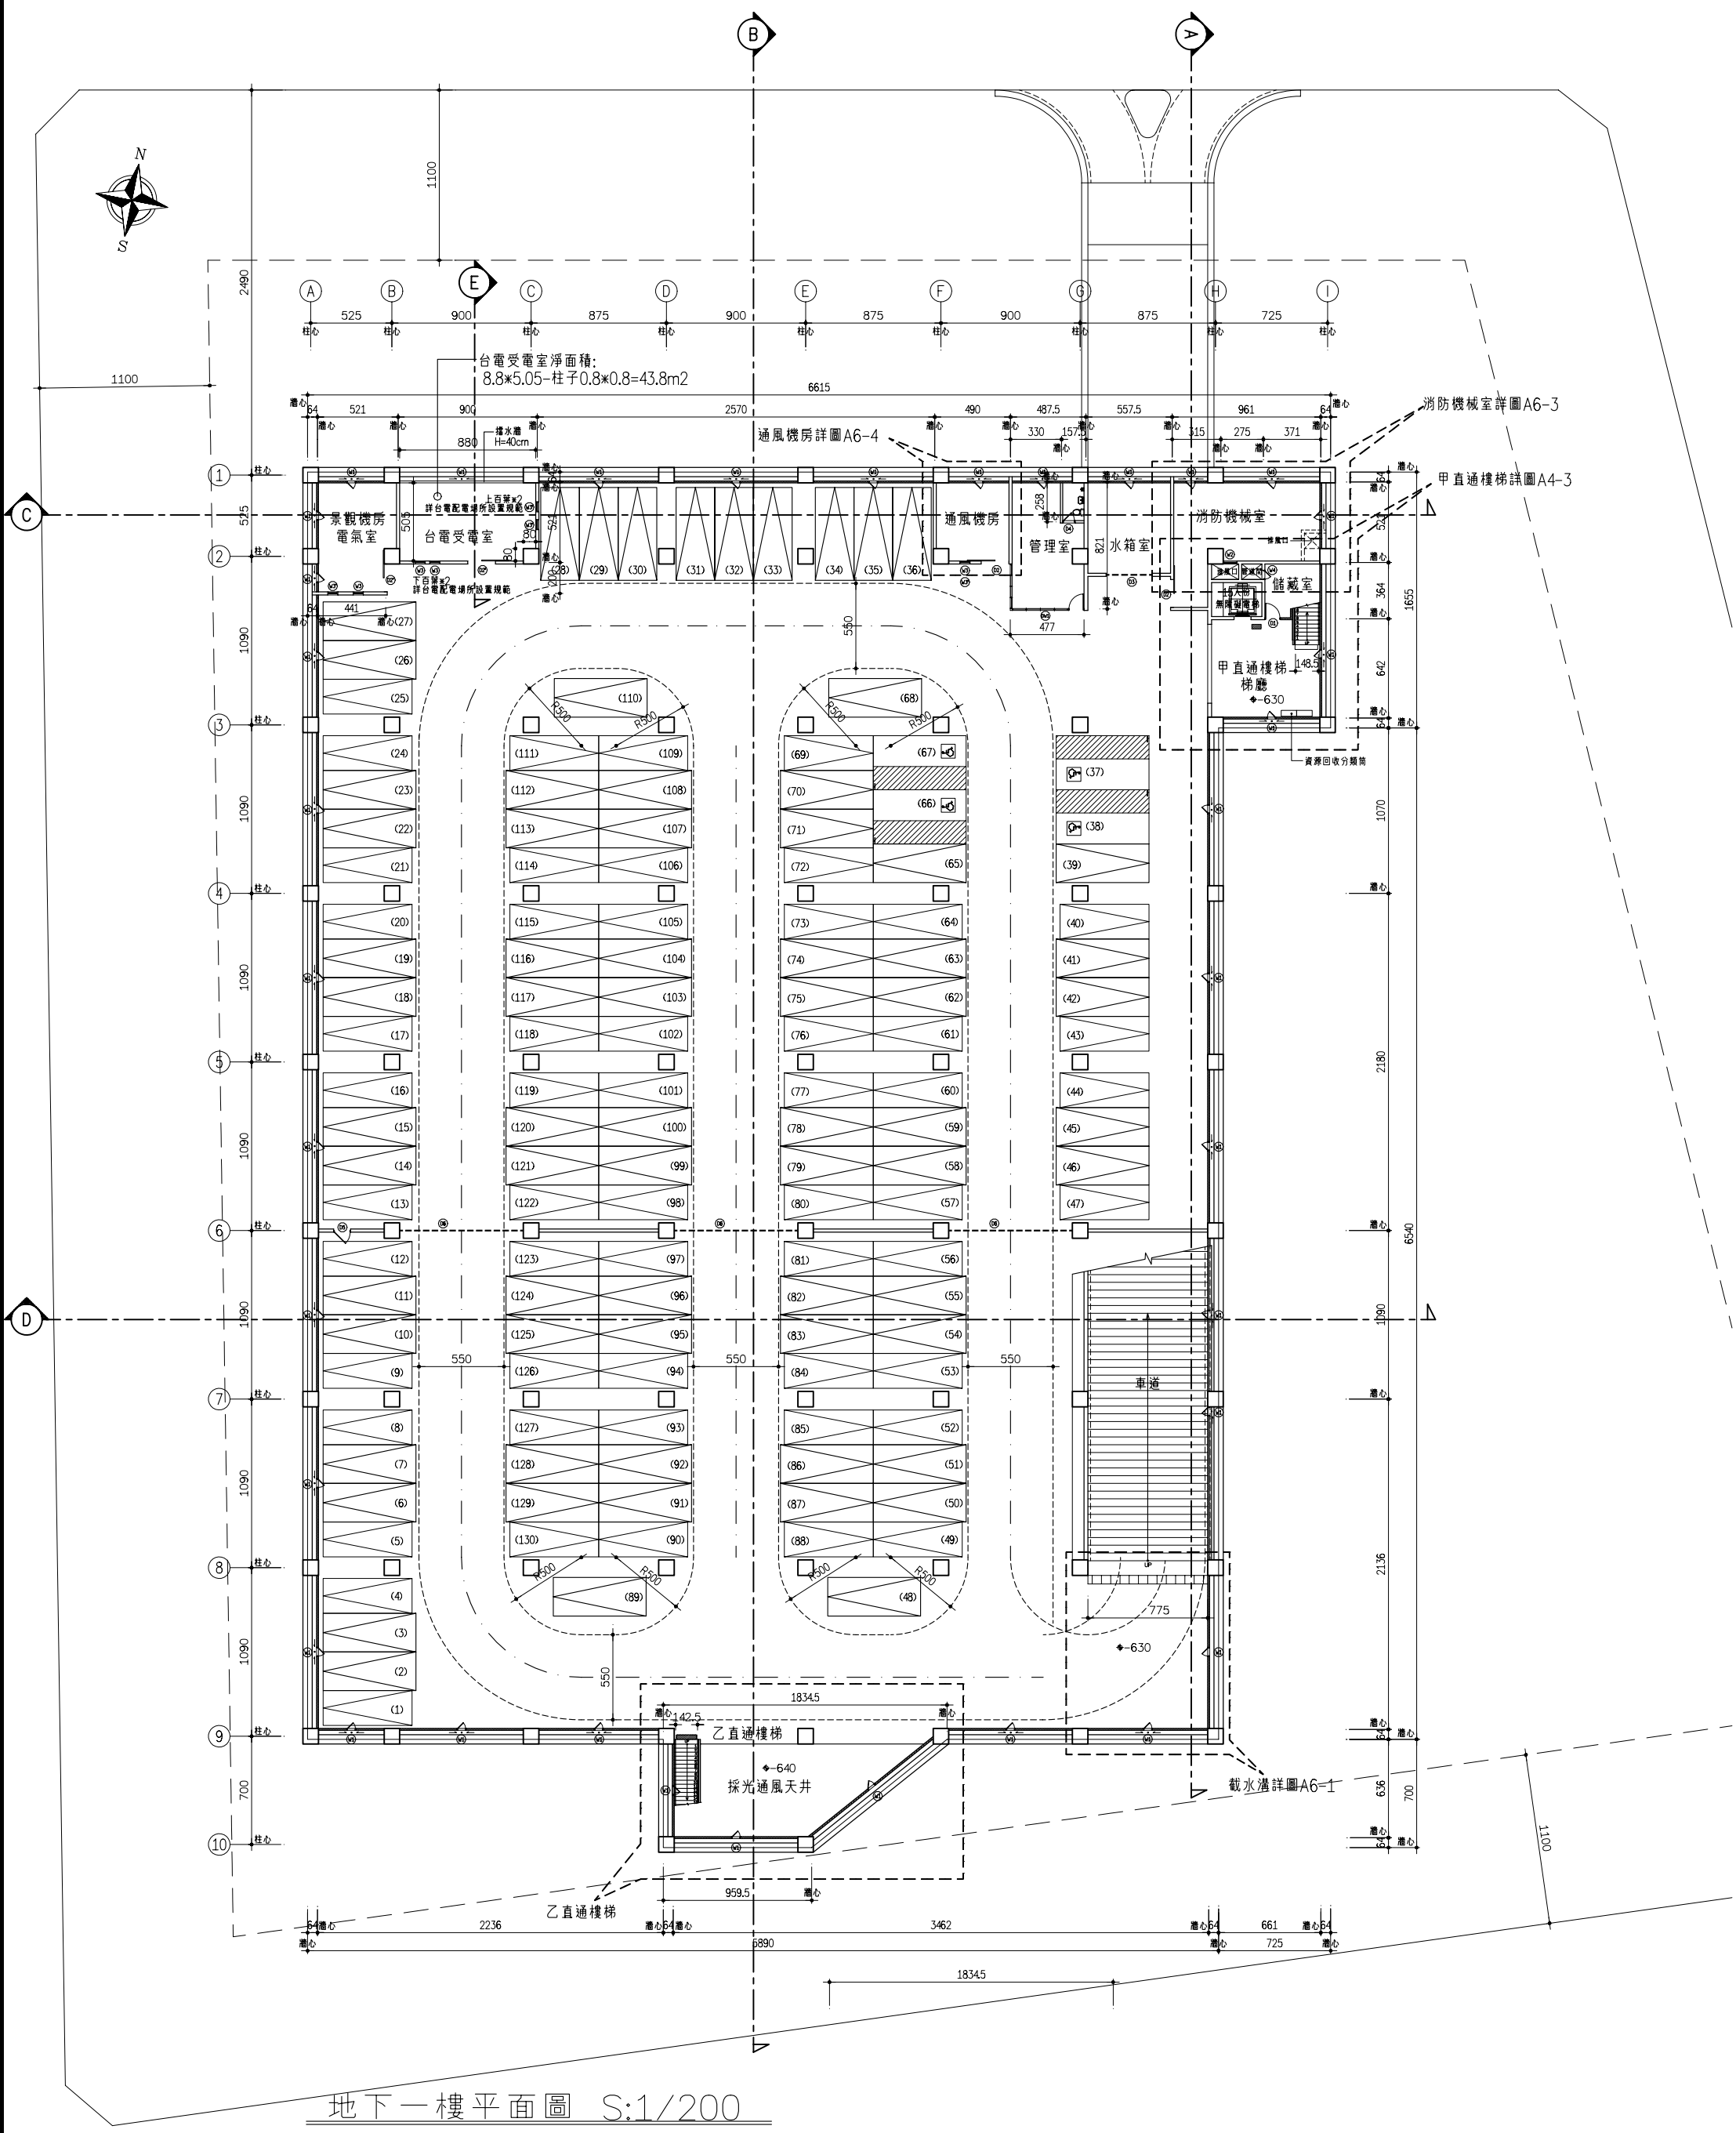

地下一樓平面圖 S:1/200

圖號	張號
1/A2	6/146

業主/工程名稱

嘉義市文化路文化廣場及景觀風貌改善工程計畫－嘉義市原署嘉醫院闢建廣場工程

地下一樓平面圖

簽章

附註：

※起造人、承造人注意事項

