


A 525 B 900 C 875 D 900 E 875 F 900 G 15 H 875 I 725 J 535 K 112.34 L 755 550 148.94 140.88 135.18

車道入口詳圖 A6-1

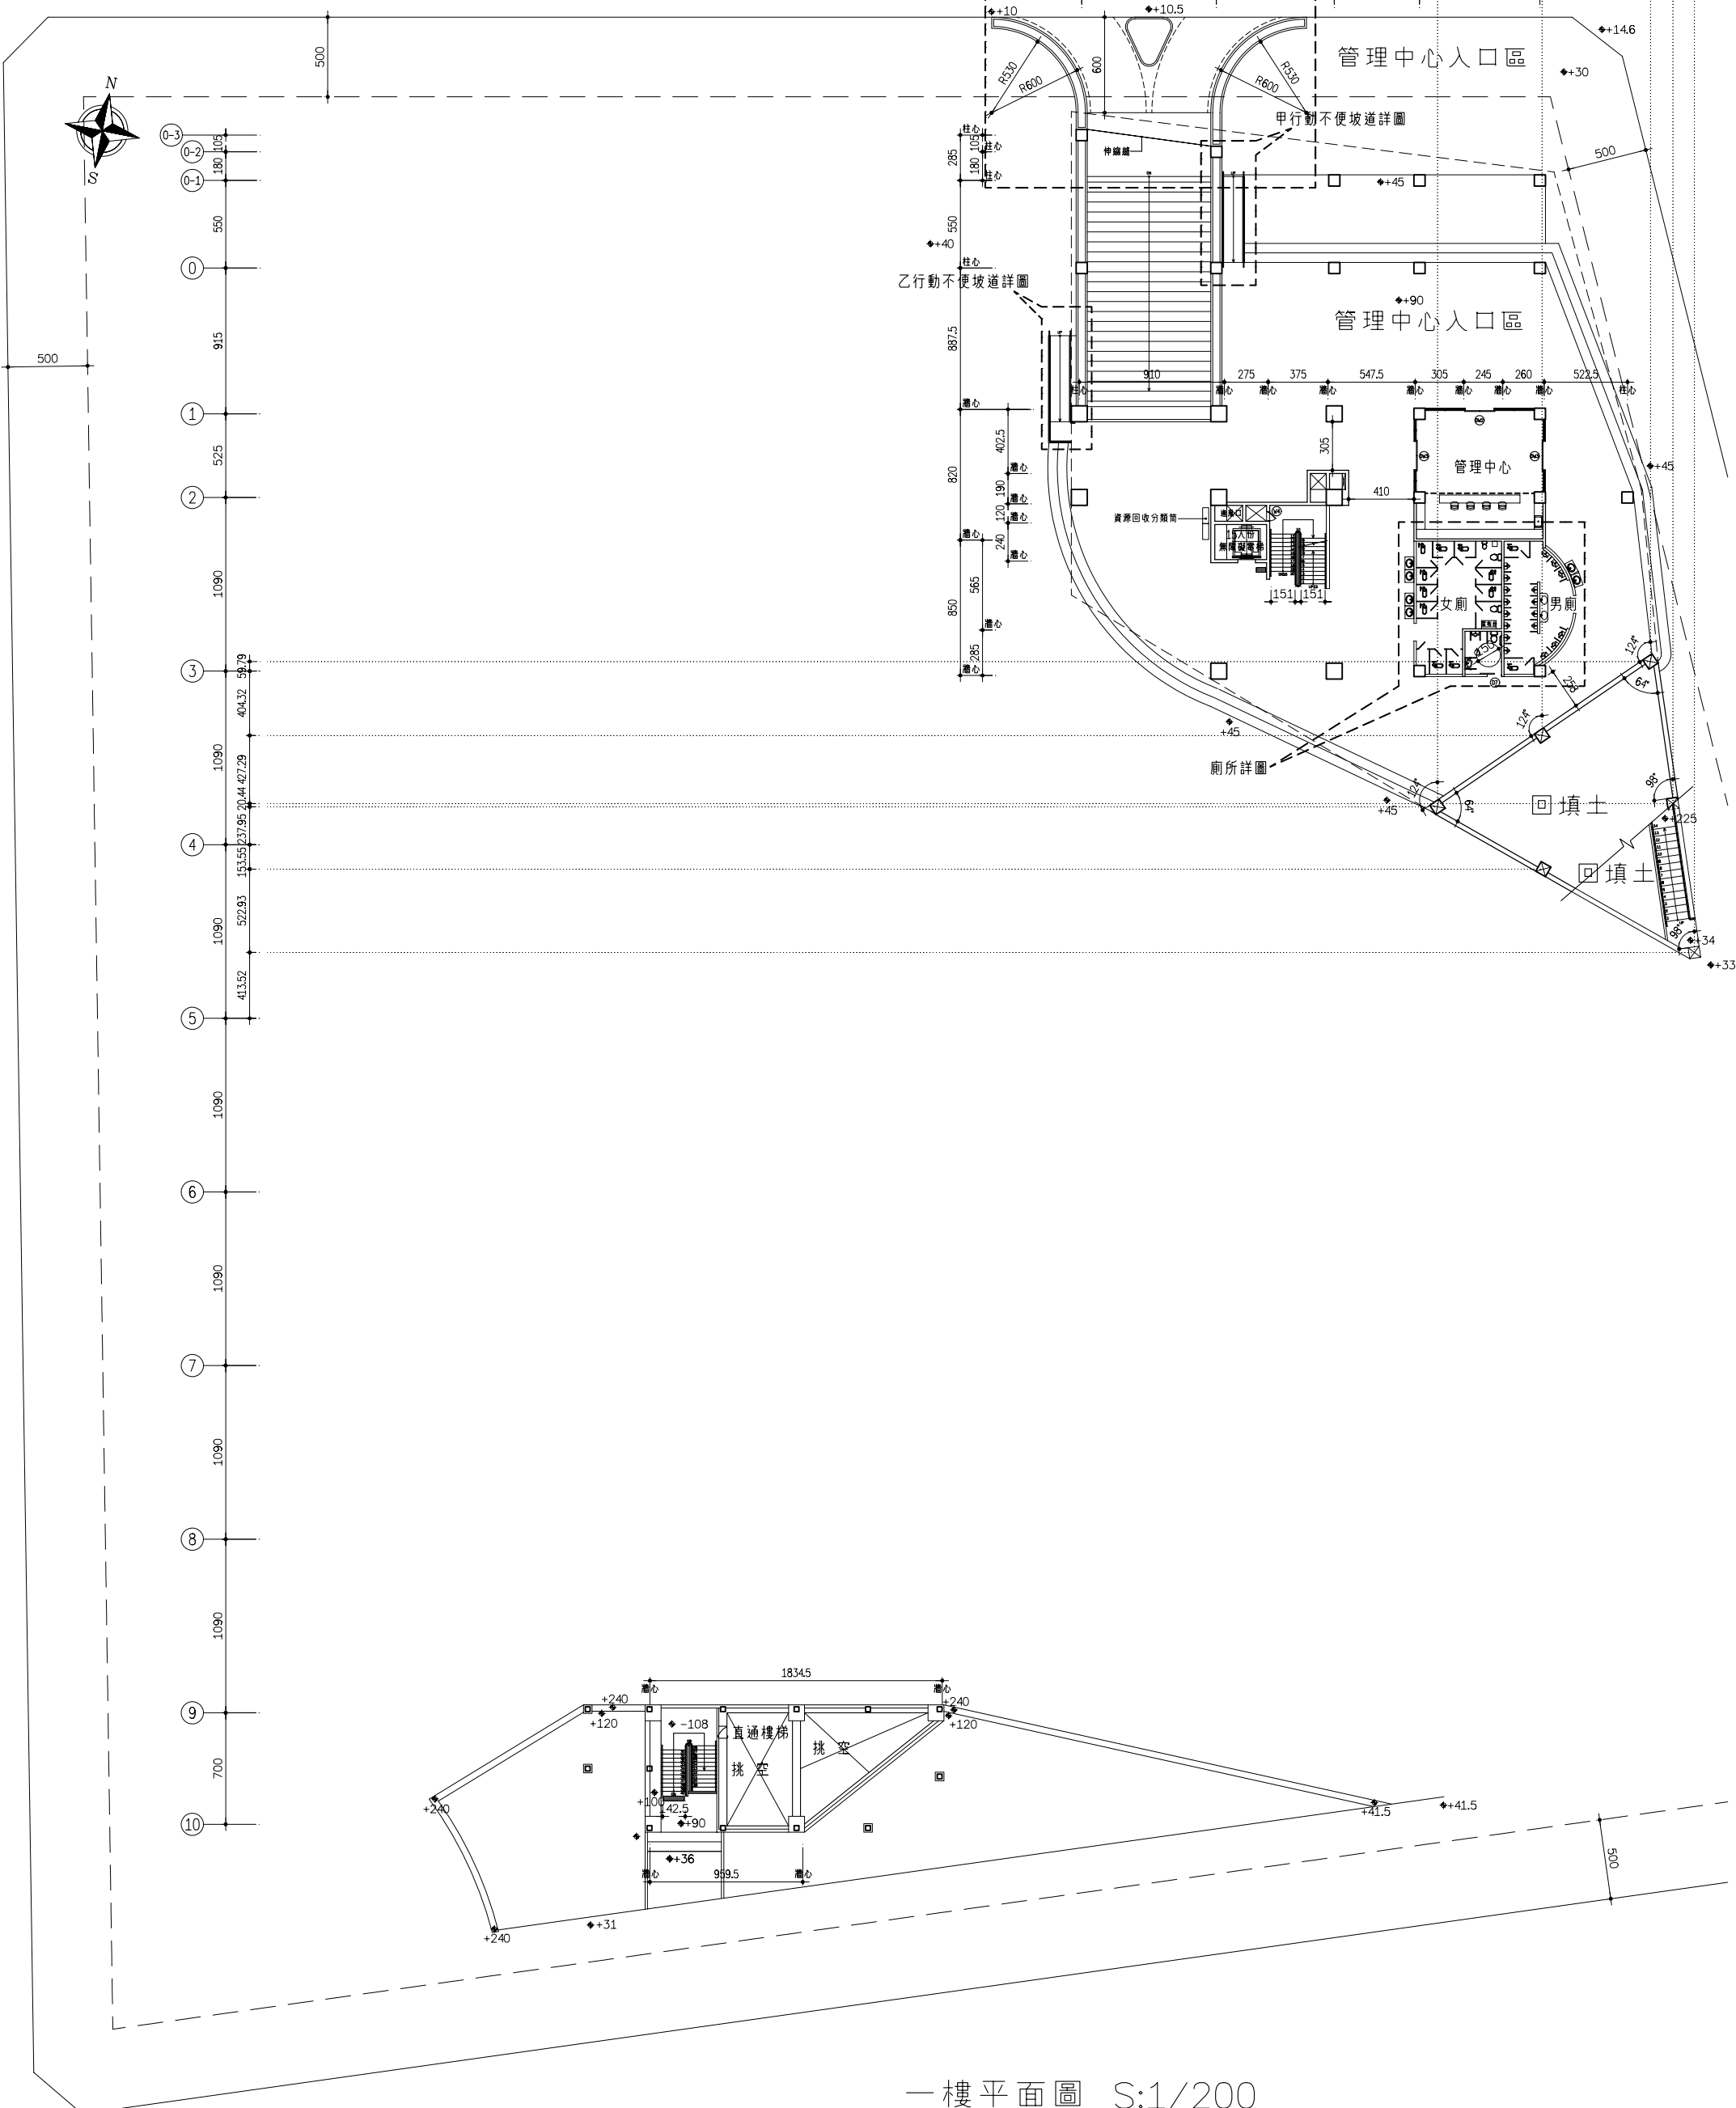

一樓平面圖 S:1/200

| | | | |
|----|------|----|-------|
| 圖號 | 3/A2 | 張數 | 8/146 |
|----|------|----|-------|

業主/工程名稱
嘉義市文化路
文化廣場及
景觀風貌
改善工程計畫
嘉義市原署
醫院
開建廣場工程

一樓平面圖

簽章

附註：

※起造人/承造人注意事項
一、本圖係根據起造人提供之資料繪製，起造人應對資料之真實性負責。
二、本圖之設計及繪製均係由本事務所負責，起造人應對設計之正確性負責。



翁壽生
建築師事務所
600
嘉義市公明路80號
TEL:(05)2713367
FAX:(05)2713370

| | | |
|----|----|----|
| 校核 | 日期 | 內容 |
| 日期 | 日期 | 內容 |

業務號碼