


業主/工程名稱
嘉義市文化路
文化廣場及
景觀風貌
改善工程計畫-
嘉義市原署嘉醫院
闢建廣場工程

E6-5詳圖

簽章

附註：

- ※起造人、承造人注意事項
- 一、承造人應會同主任技師詳閱圖說、核算數量及安全注意事項，如有疑義、請在開標或承攬前提出，否則視為已充分了解。
 - 二、開工前、承造人應會同起造人申請圖說、核定、非經核准不得任意更改圖說，如有不符、請通知發給部辦理變更設計，否則如有糾紛由起造人、承造人負責，必須切實按核定圖說施工，原設計如有未盡理想之處，准予變更時，須先辦妥變更設計，核准後再行施工，請勿擅自更改。
 - 三、本圖新設工程標準等，其主體結構及尺寸部份，起造人、承造人必須按圖施工，至於施工過程之一切技術措施及品質管制材料費由承造人之技師及其負責人負一切安全責任，並按時申報監辦是否按圖施工，否則其後果由起造人或承造人負責。
 - 四、施工中主體結構部份，應於現場定步由承造人提出培土及鋪設植綠布等，並按時申報開工及履歷等手續，以備竣工後申報使用執照。
 - 五、起造人、承造人應依法妥洽安全防護措施，不可將建築材料堆置於道路上妨礙交通，並應於工程人員進入、確保公共設施、財產及人員之安全。
 - 八、如有其他臨時發生之疑難，請即提出研討或向嘉義市政府建設單位書面查詢，切勿擅自解法，令感遺憾。
 - 九、開挖地下室知悉有與安全措施圖樣或鑽探報告不符之土壤情形時，應隨時通知設計人檢討修正，否則由承造人負安全責任。
 - 十一、圖說圖則、應先由承造人繪就樣板交發給發給部主任技師核對圖章後方得施工。
 - 十二、承造人不得使用下列材料：(1)海砂(2)含有輻射量之磚粉。

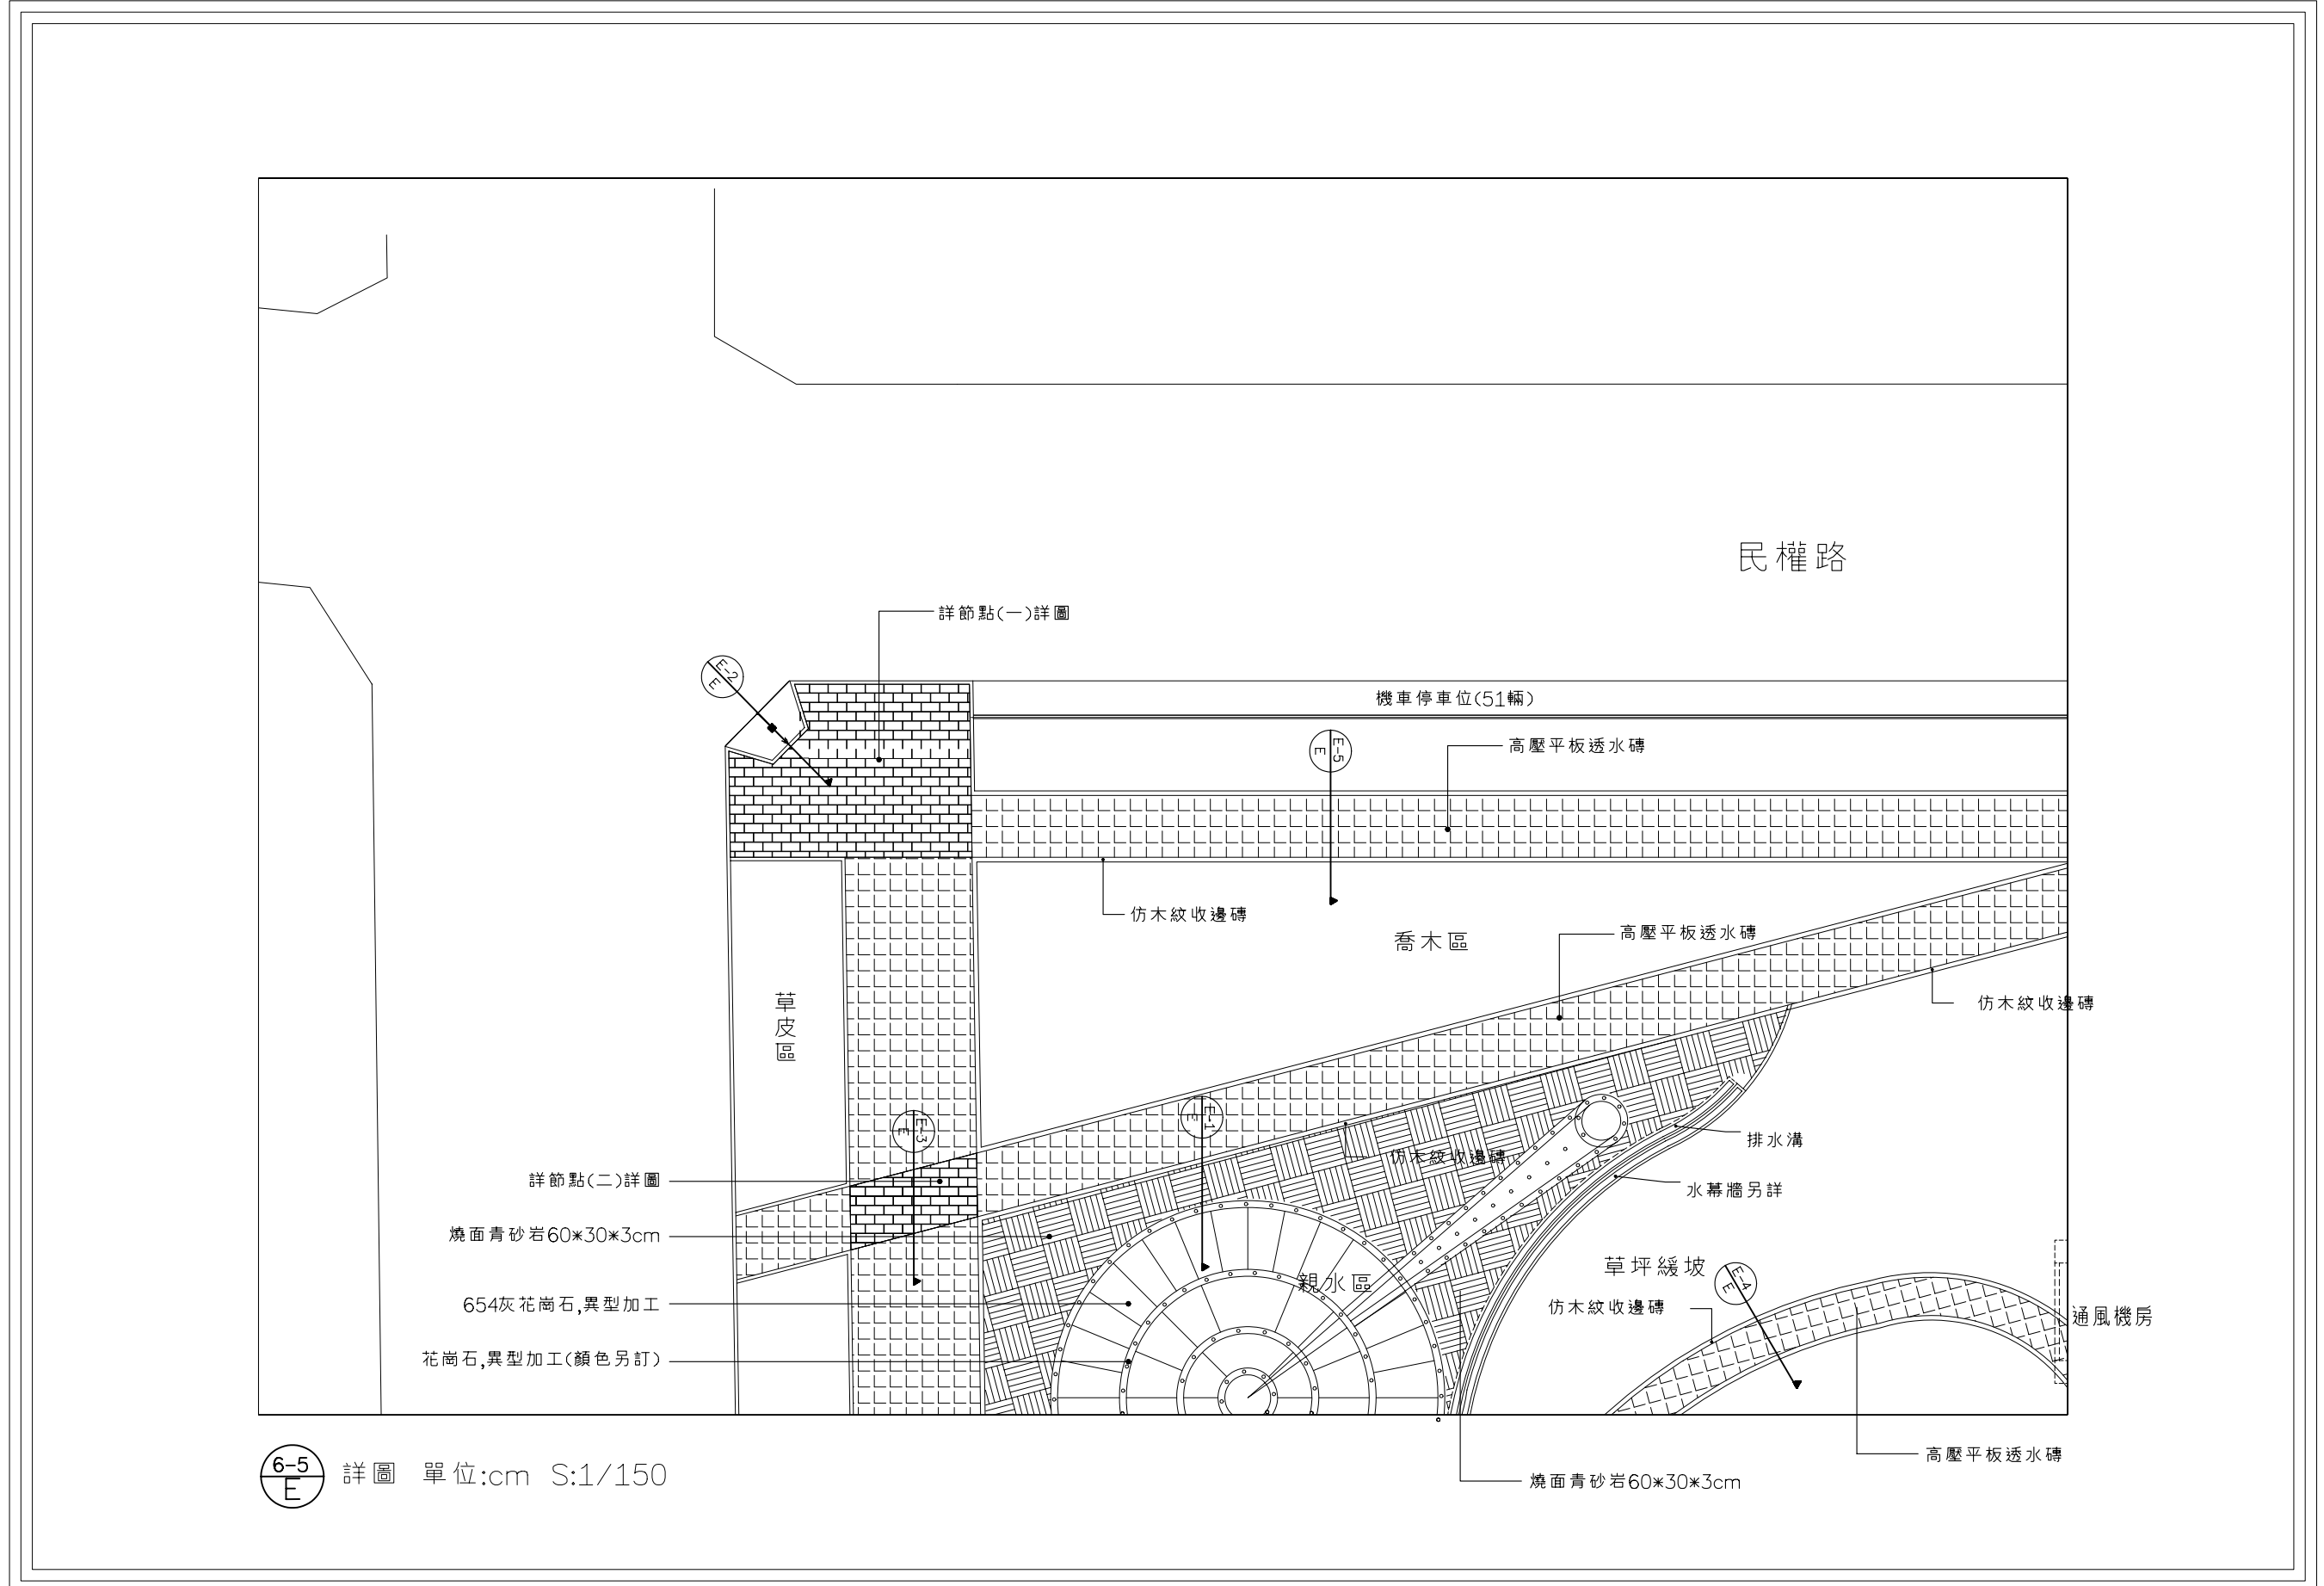

6-5
E 詳圖 單位:cm S:1/150

翁壽生
建築師事務所
600
嘉義市公明路80號
TEL:(05)2713367
FAX:(05)2713370

| | |
|------|----|
| 核准 | 日期 |
| 校核 | |
| 設計 | |
| 繪圖 | |
| 業務號碼 | |