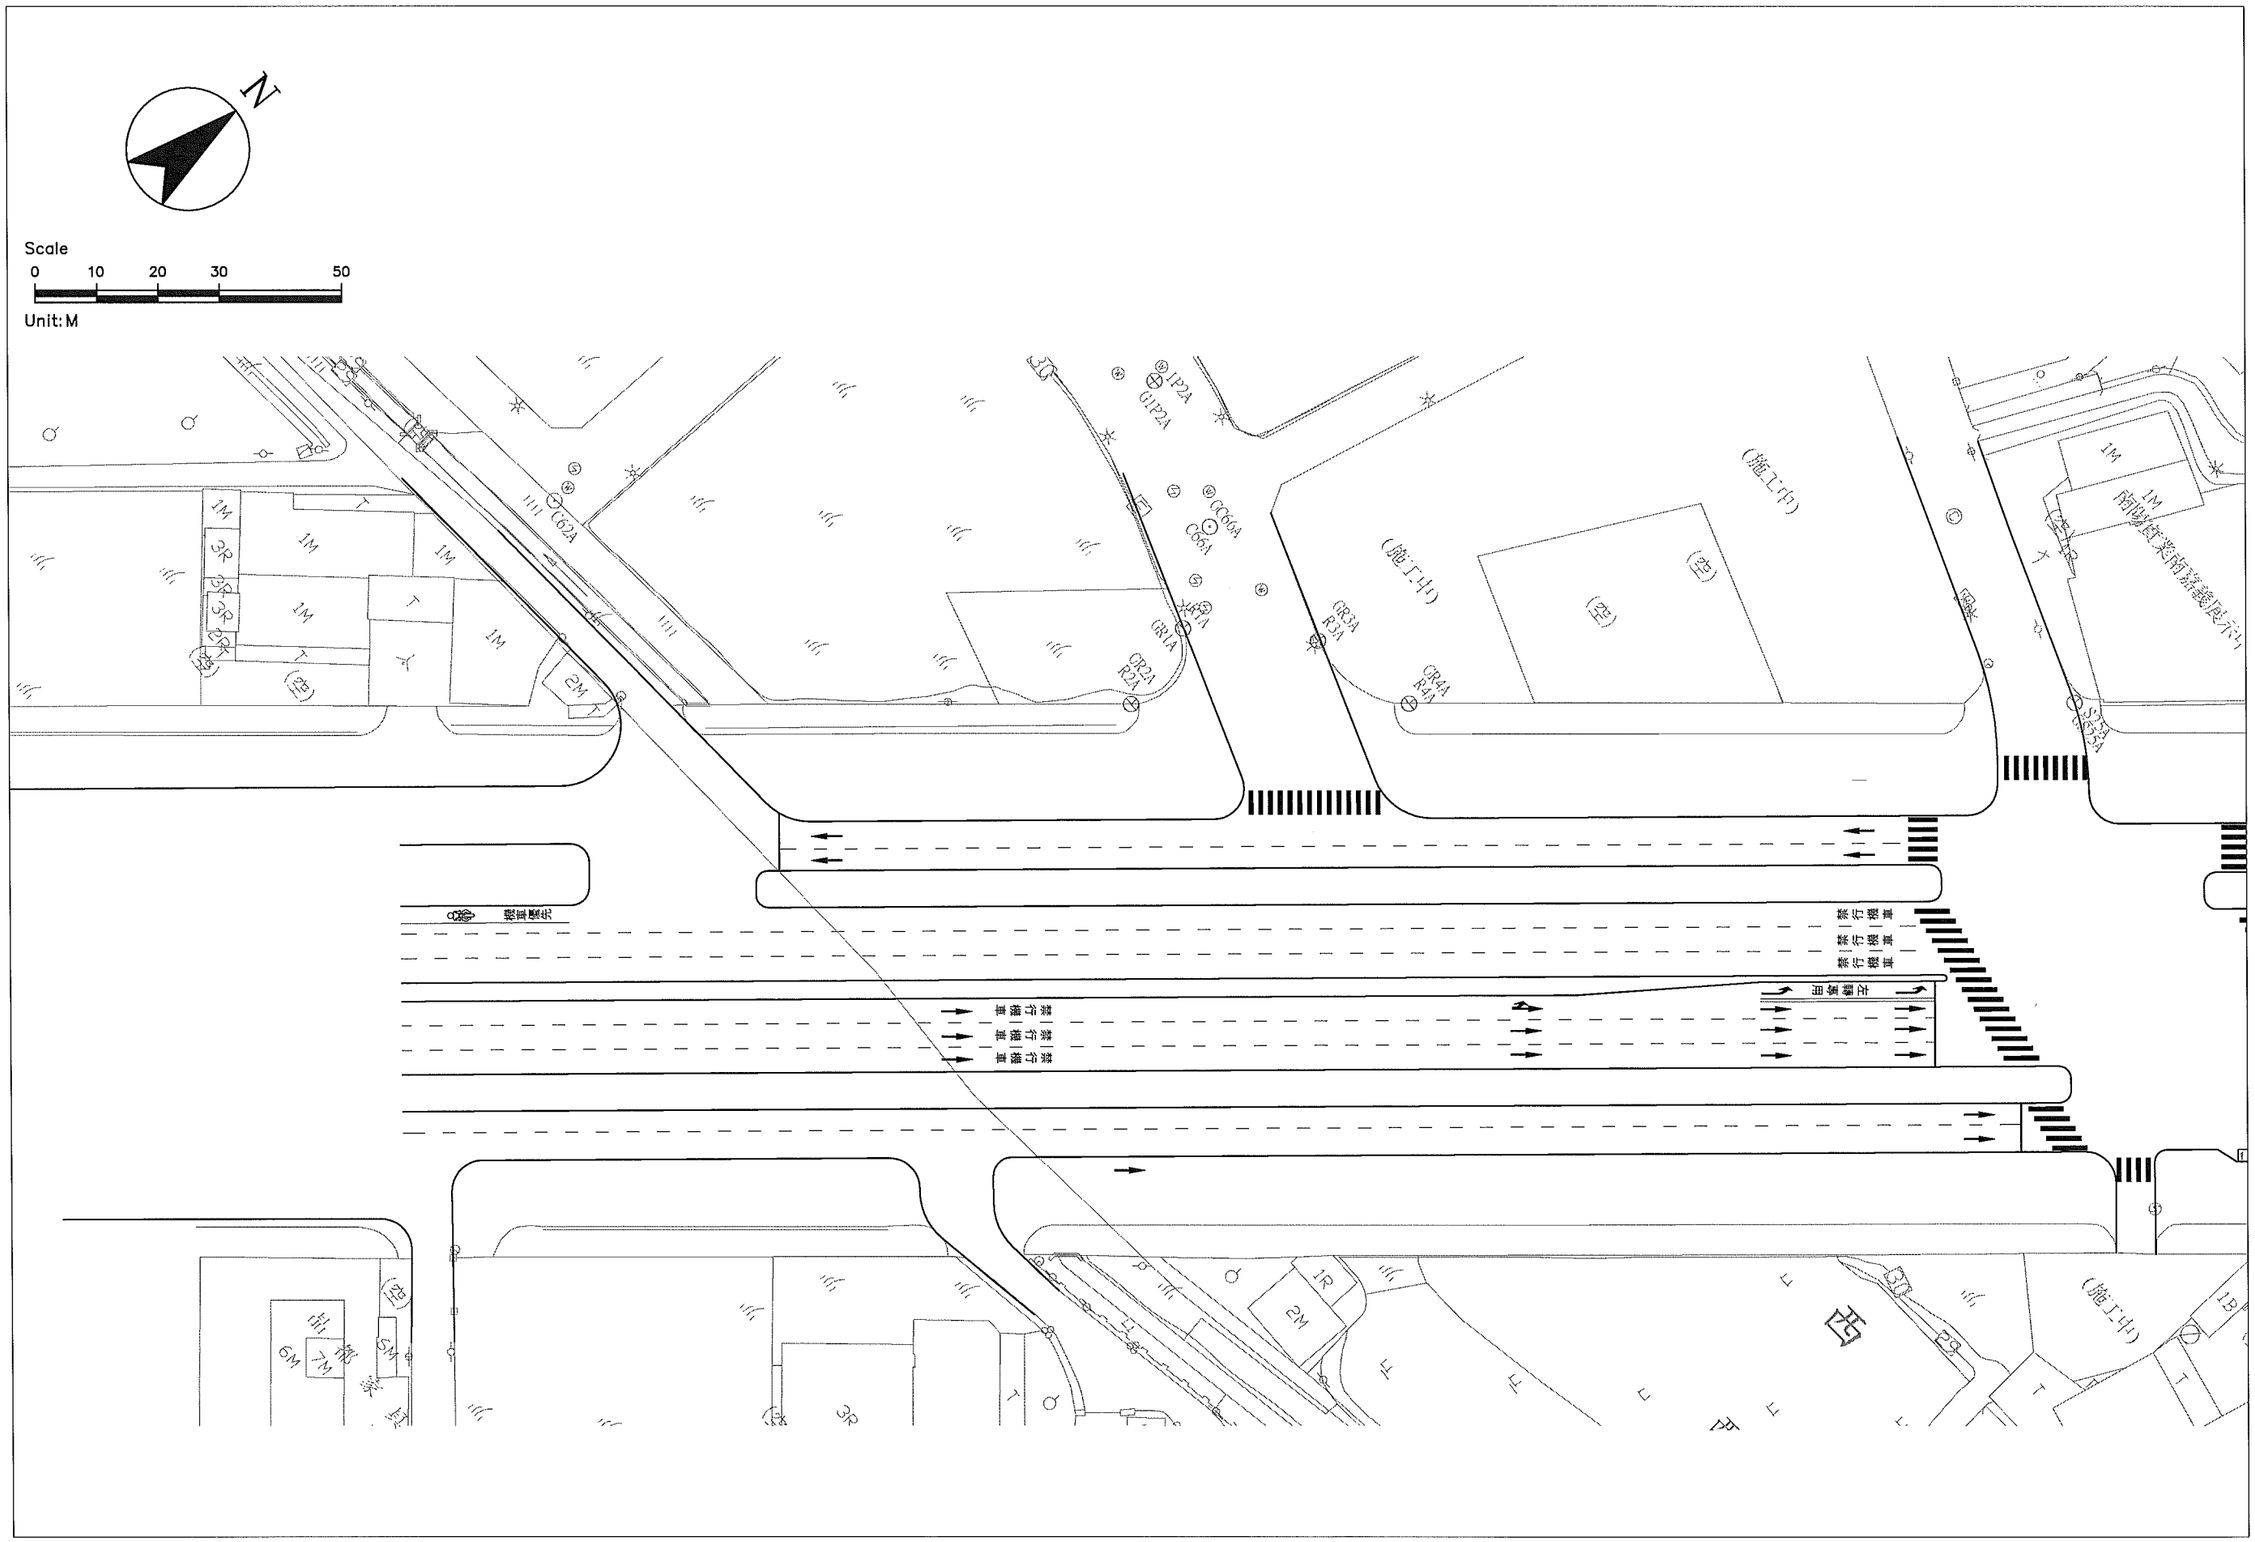
N
Scale
0 10 20 30 50
Unit: M
(施工中)
(空)
1M
2M
3R
2R
1R
3T
1T
2T
1B
5M
6M
7M
C62A
C66A
C66A
IP2A
GIP2A
GR1A
GR2A
R2A
GR3A
R3A
GR4A
R4A
S375A
S375A
車道標示
禁行標線
禁行標線
禁行標線

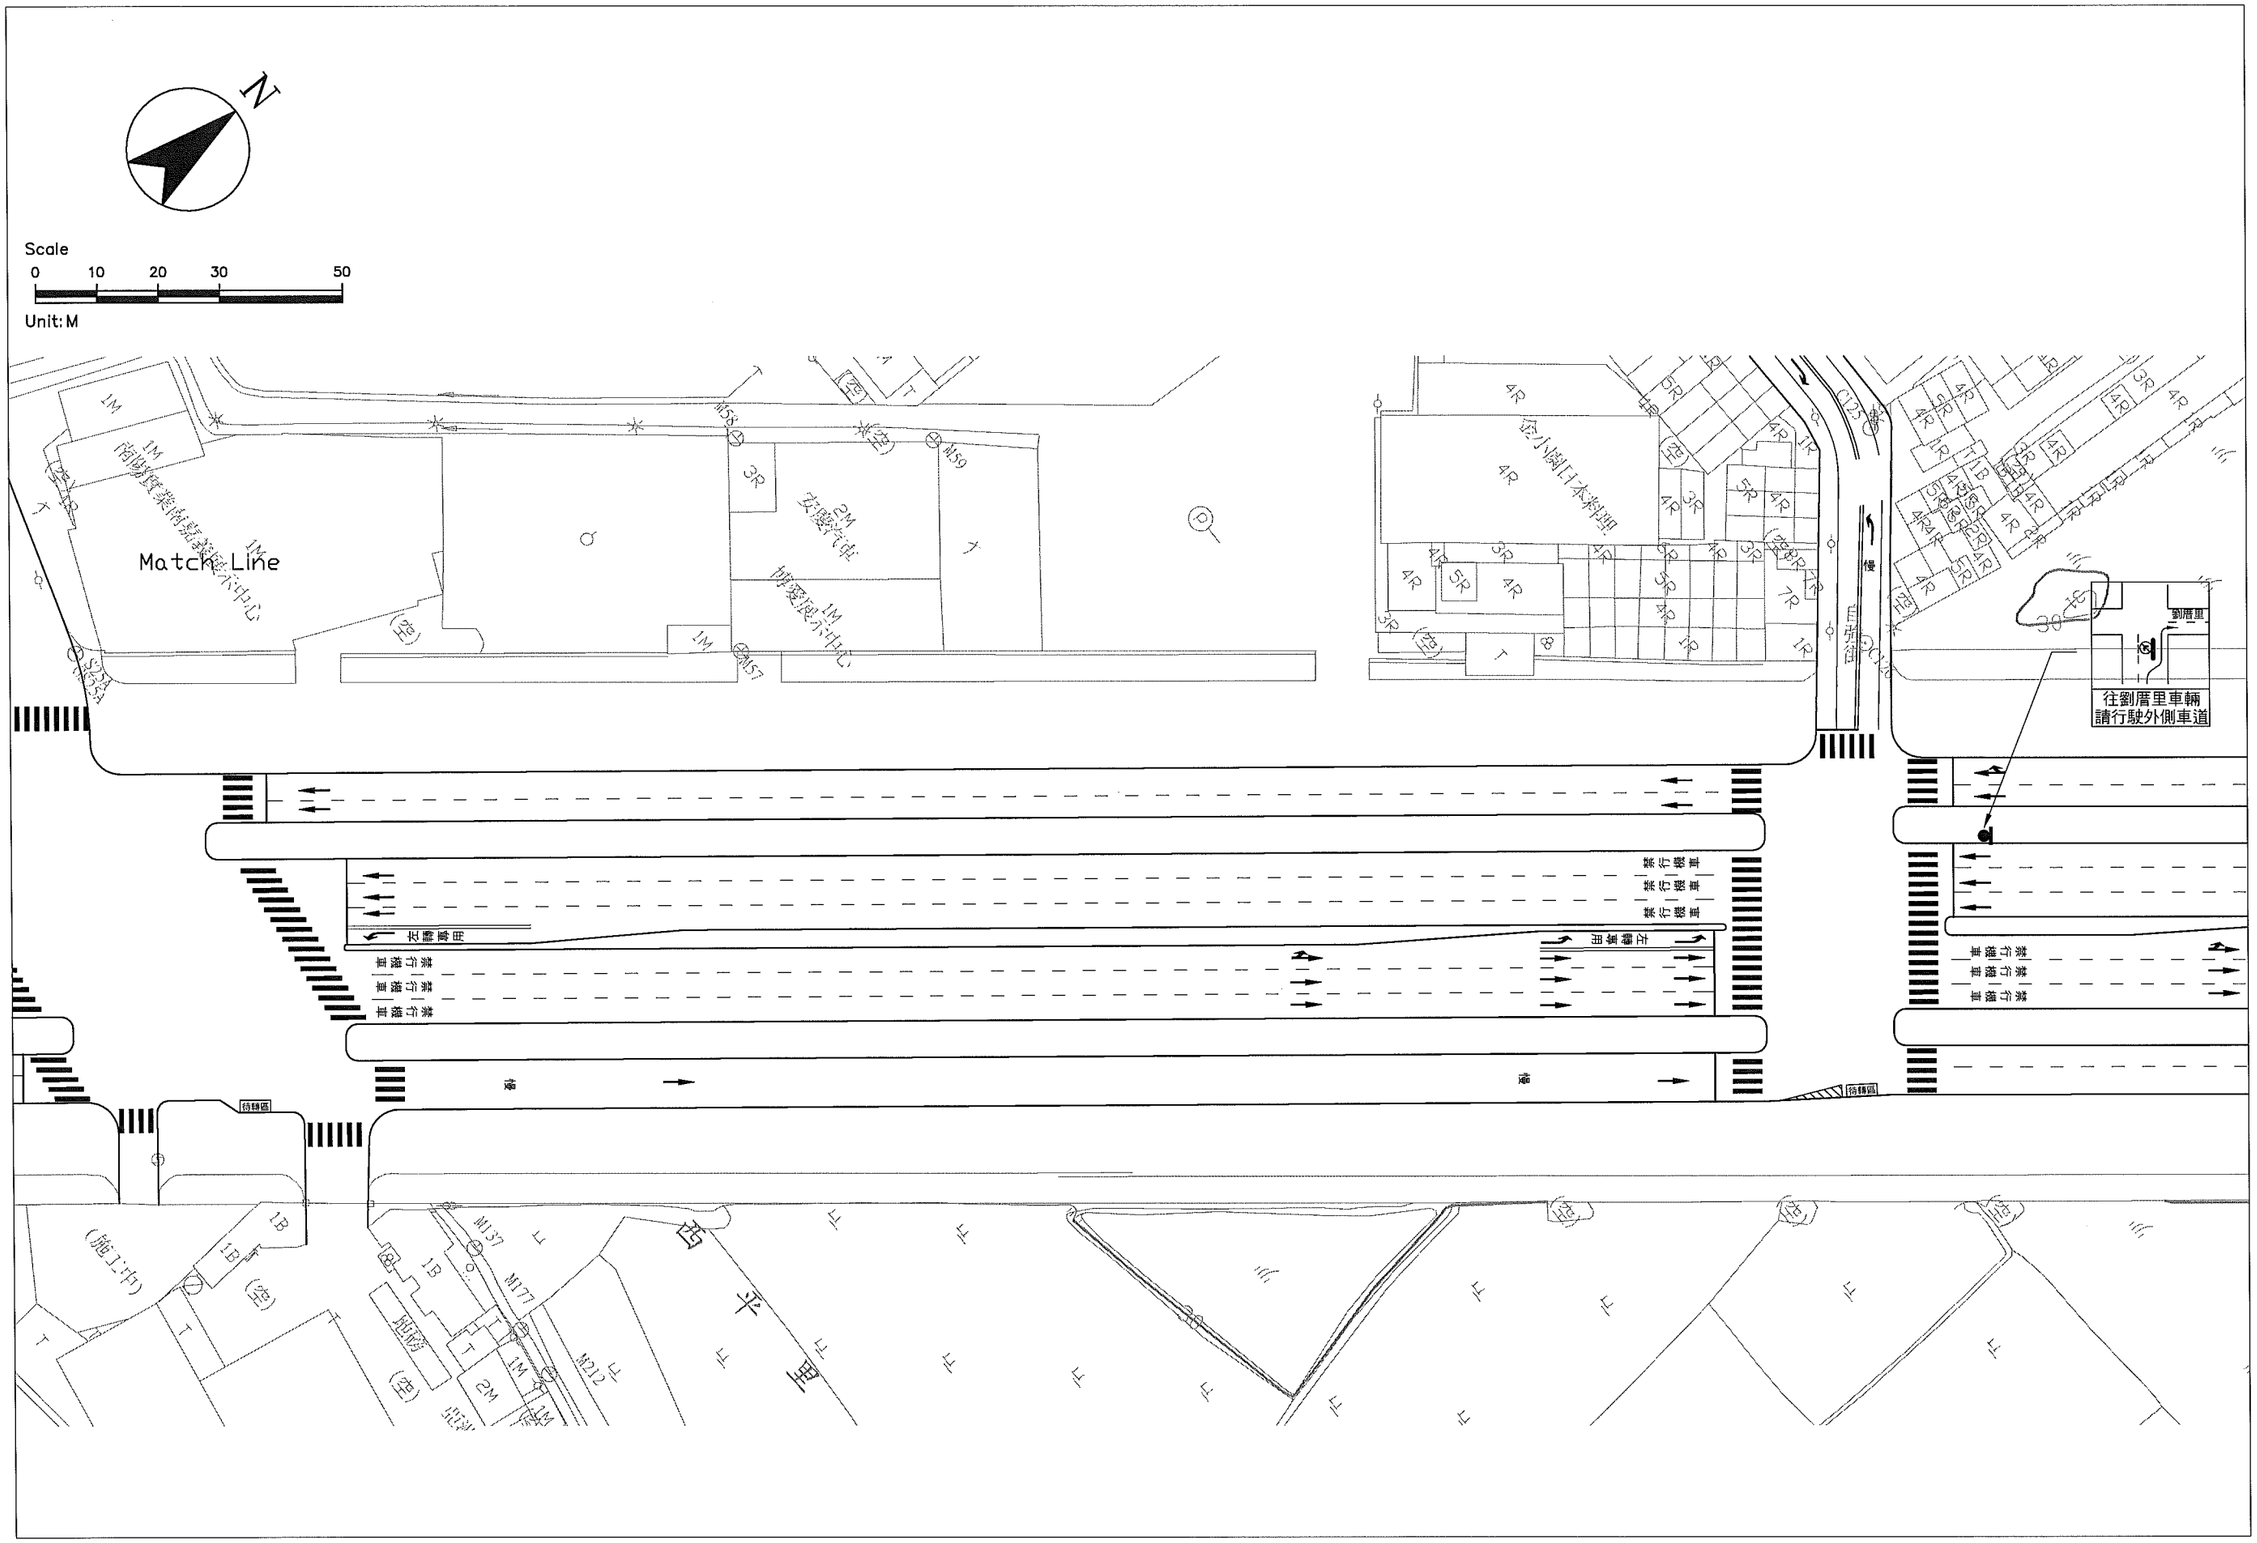
N
Scale
0 10 20 30 50
Unit: M
Match Line
往劉厝里車輛
請行駛外側車道
劉厝里
慢
待轉區
(施工中)

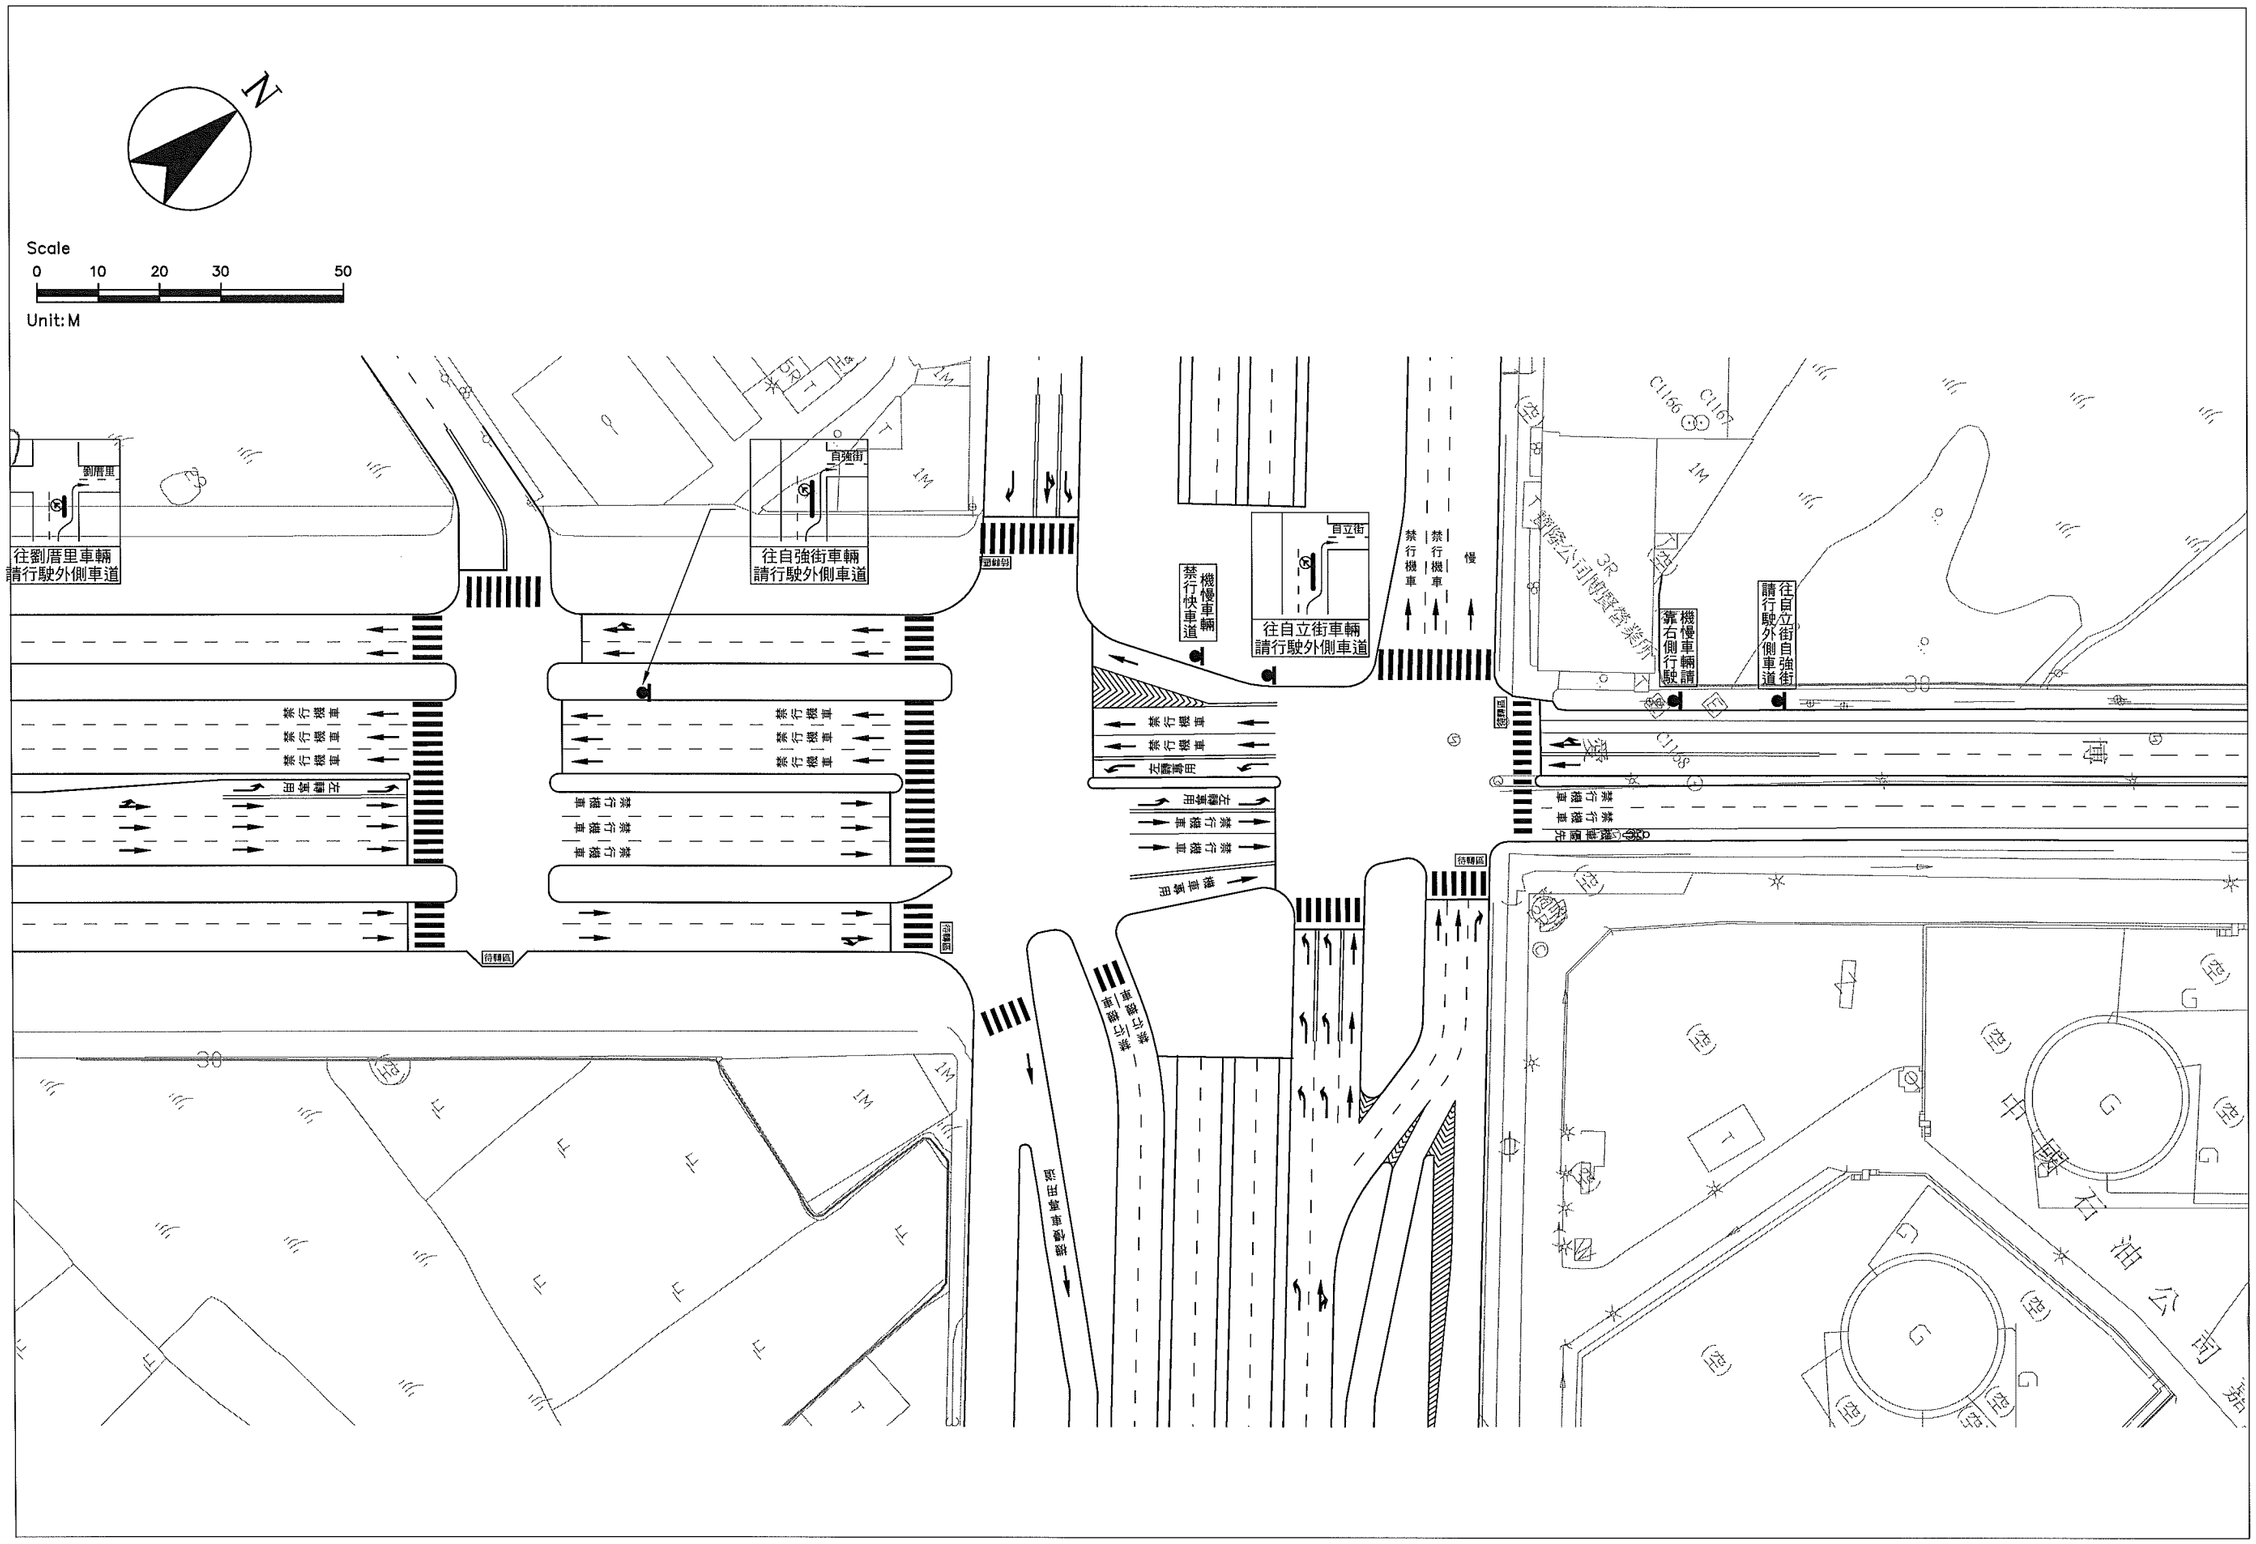
N
Scale
0 10 20 30 50
Unit: M
往劉厝里車輛
請行駛外側車道
劉厝里
往自強街車輛
請行駛外側車道
自強街
禁行快車道
機慢車輛
往自立街車輛
請行駛外側車道
自立街
禁行機車
慢
機慢車輛請靠右側行駛
往自立街自強街
請行駛外側車道
C1166
C1167
C1158
3R
劉厝公司廢棄物處理場
禁行機車
左轉專用
禁行機車
禁行機車
禁行機車

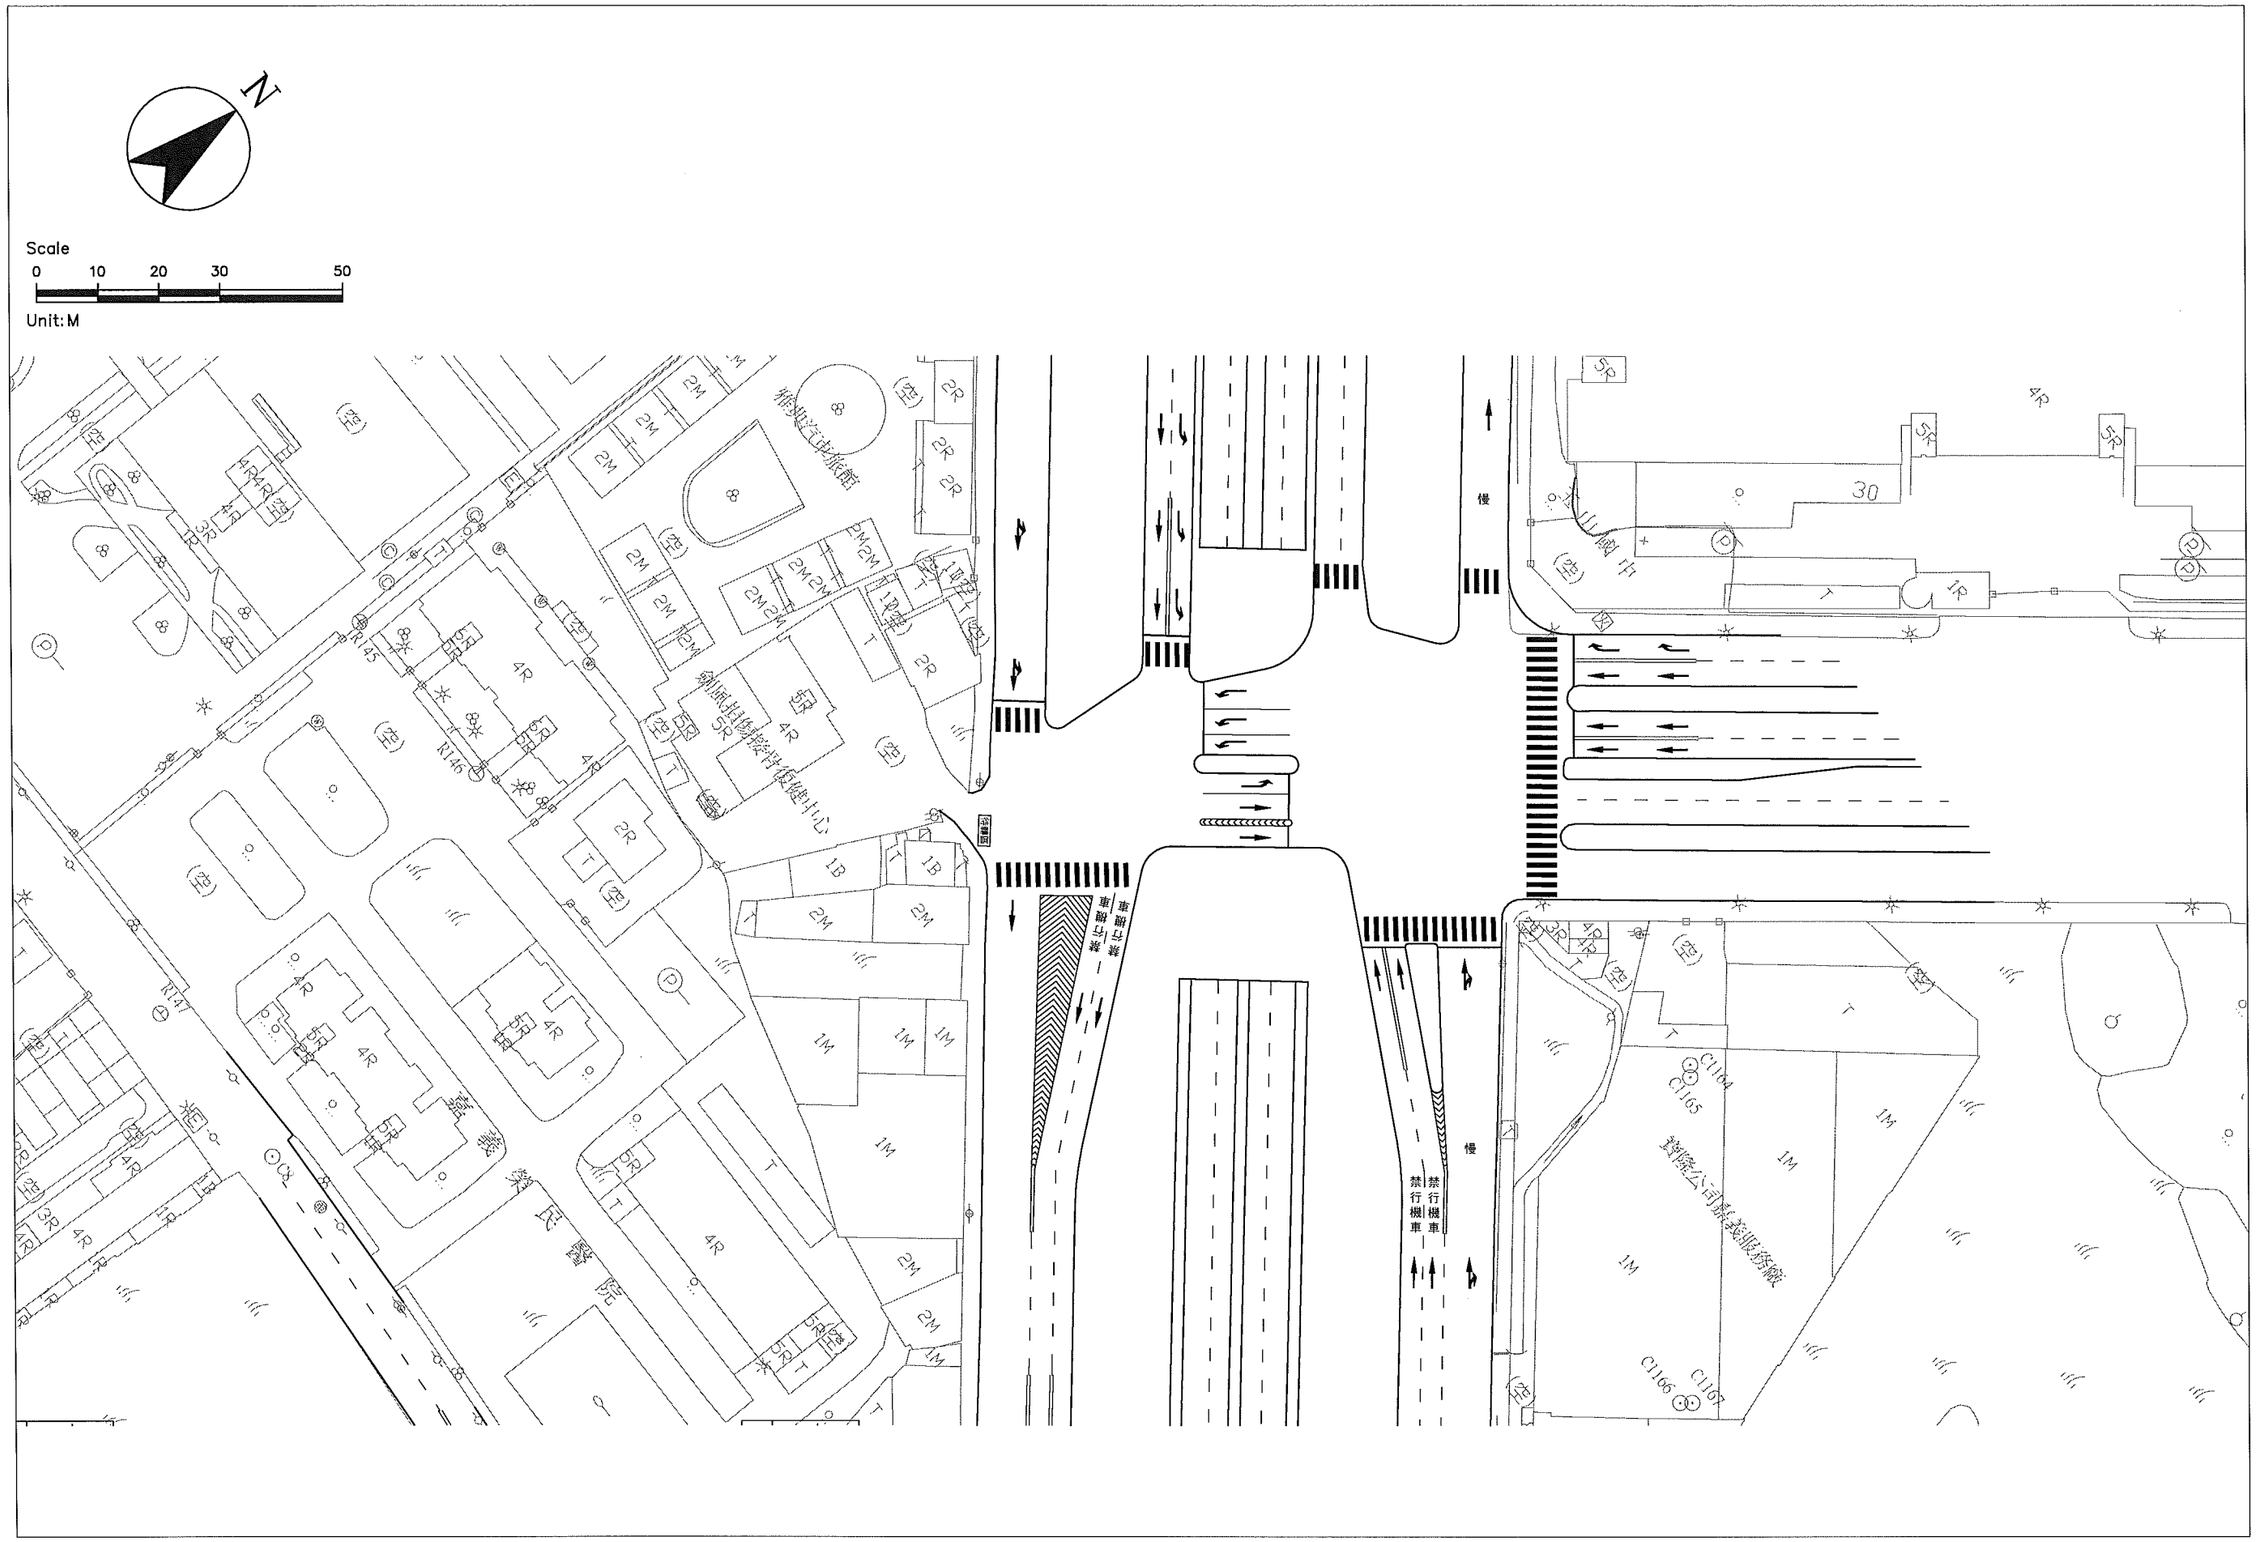
N
Scale
0 10 20 30 50
Unit: M
禁行機車
禁行機車
慢
慢
R145
R146
R147
嘉義市立醫院
國際公司嘉義服務處