



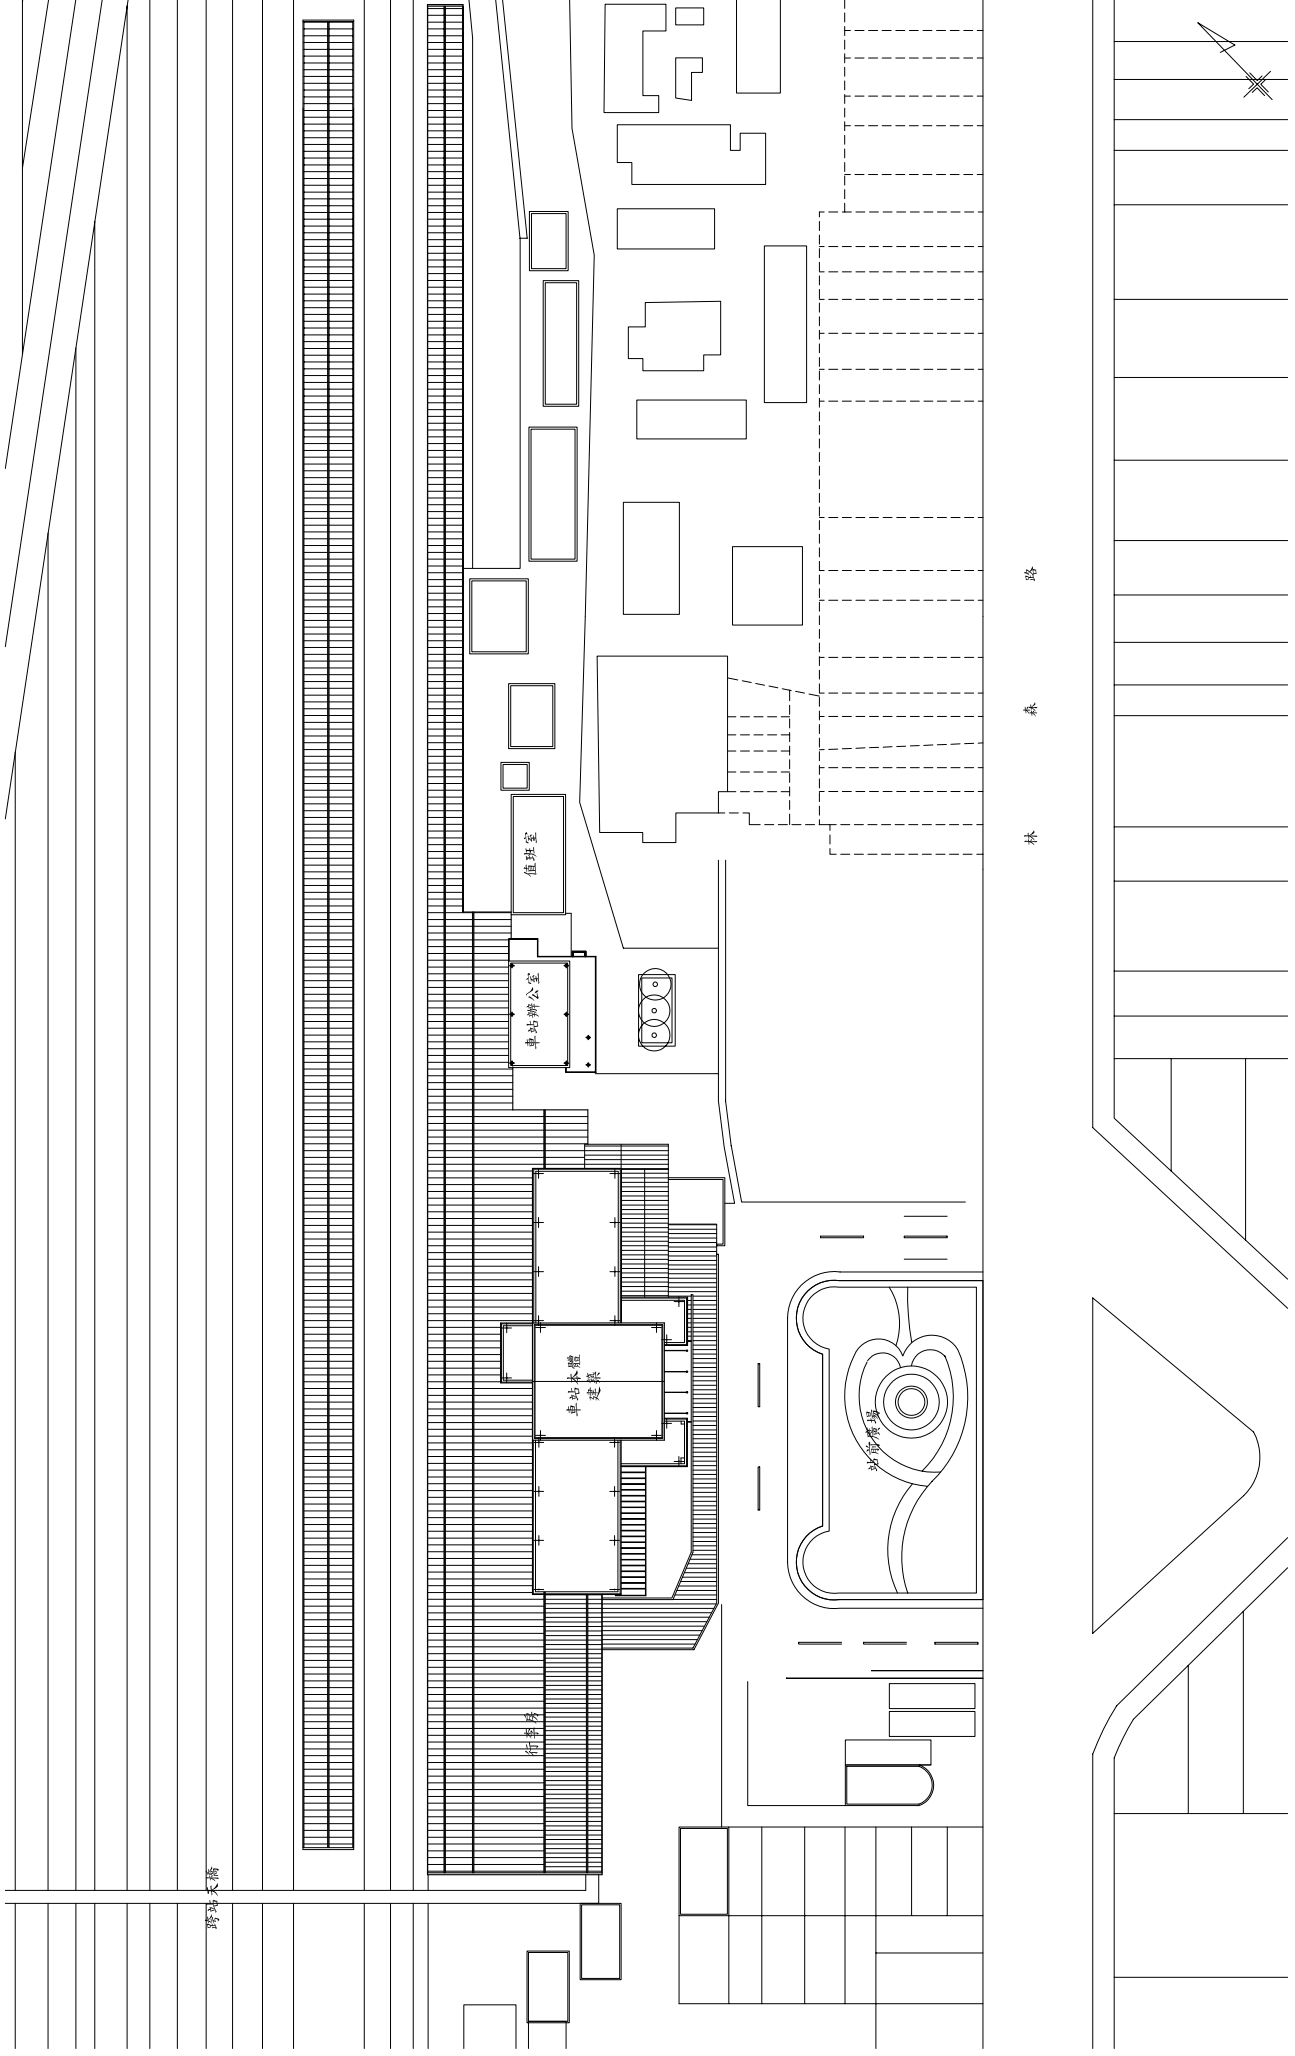
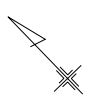
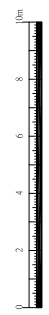


<p>中原大學建築學系 modern architecture and urban research lab. Architecture Dept. of C.Y.C.U</p>	<p>研究案名稱 Research Name : 嘉義市市定古蹟 嘉義火車站調查研究</p>	<p>圖名 Drawing Name: 現況全區平面配置圖</p>	<p>比例 Scale : 圖號 Number: AUT</p>
---	--	---------------------------------------	--

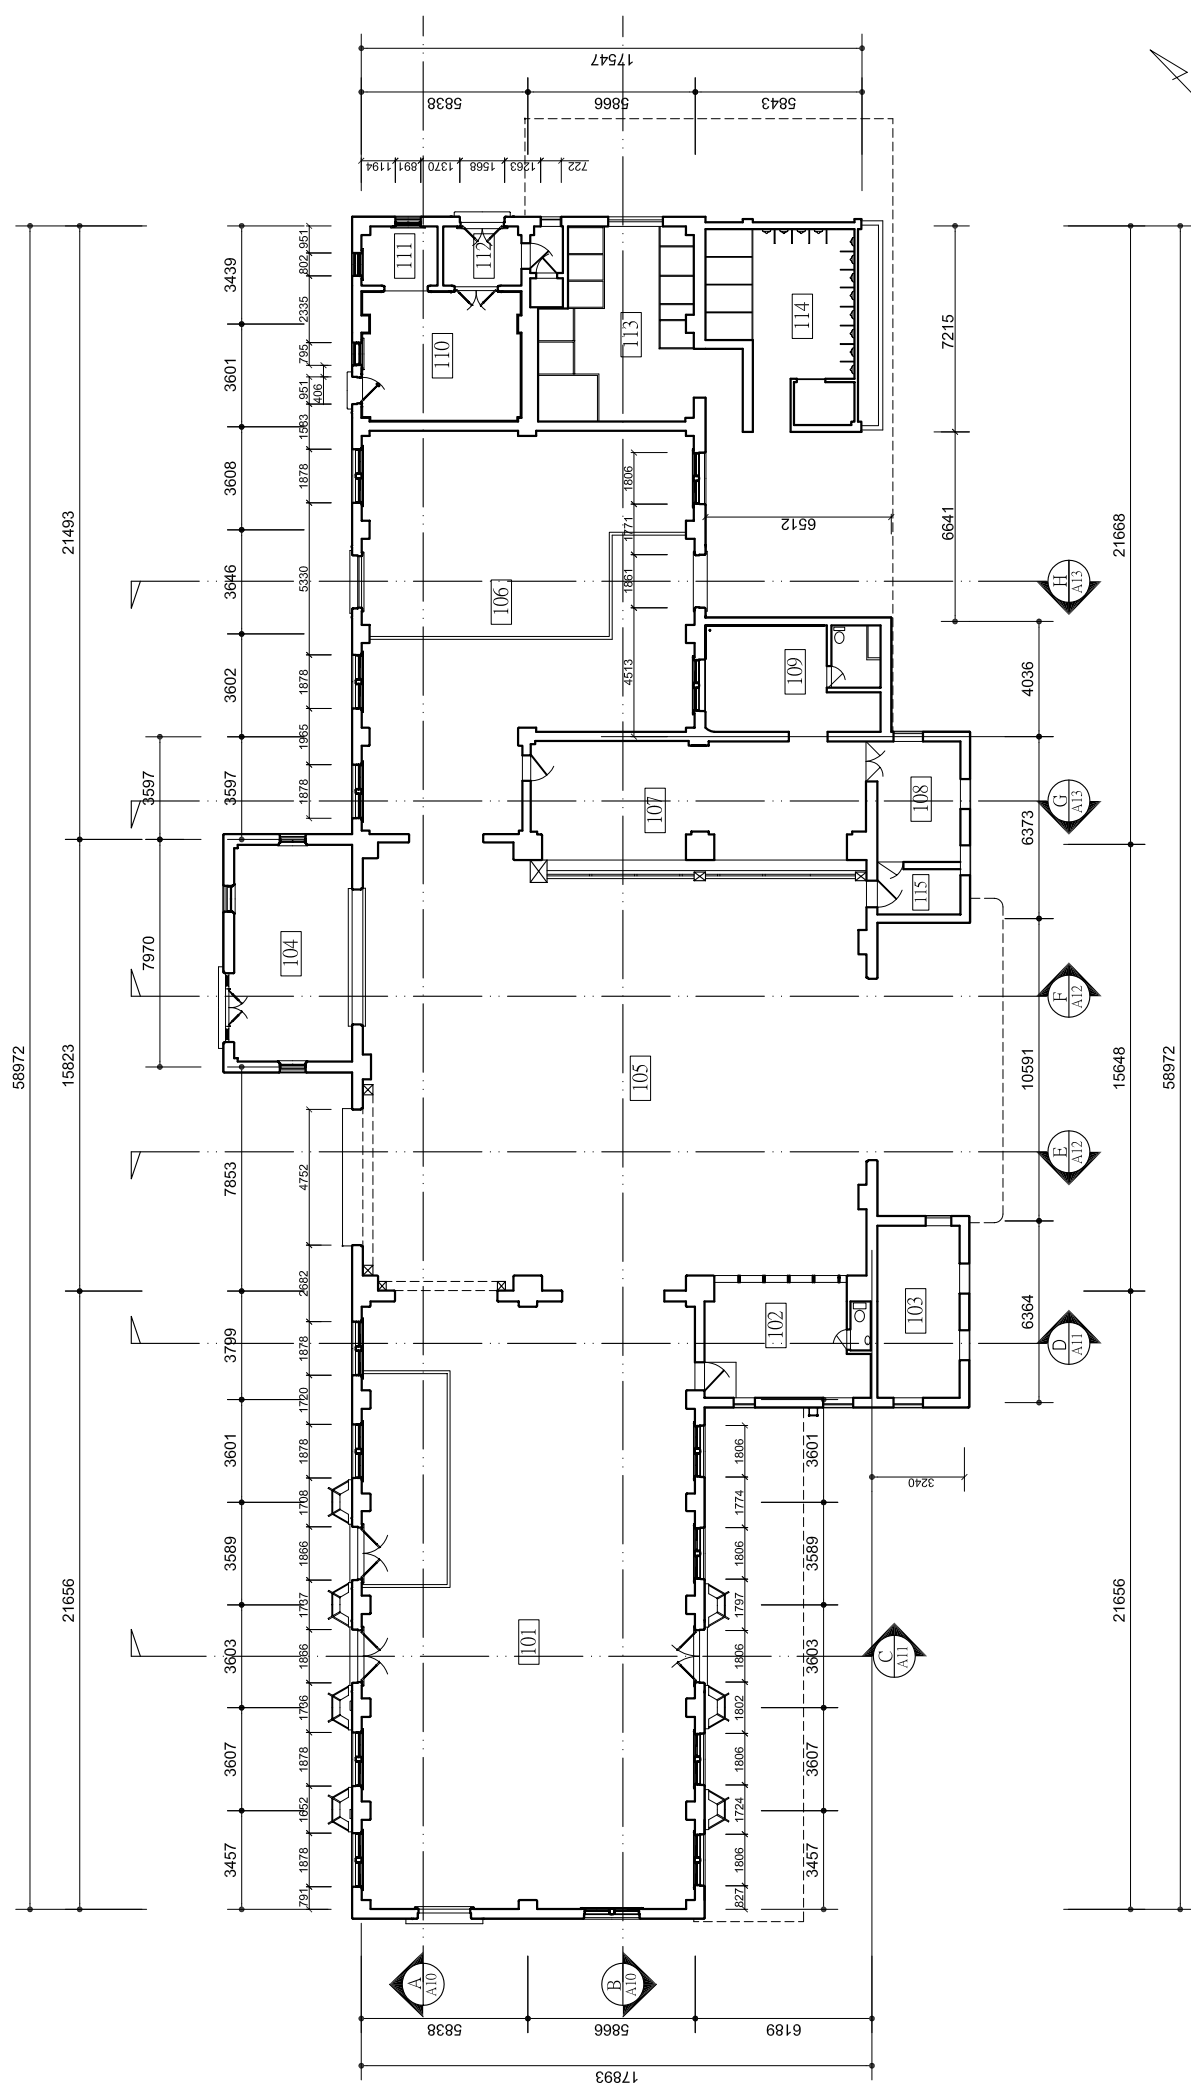

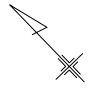

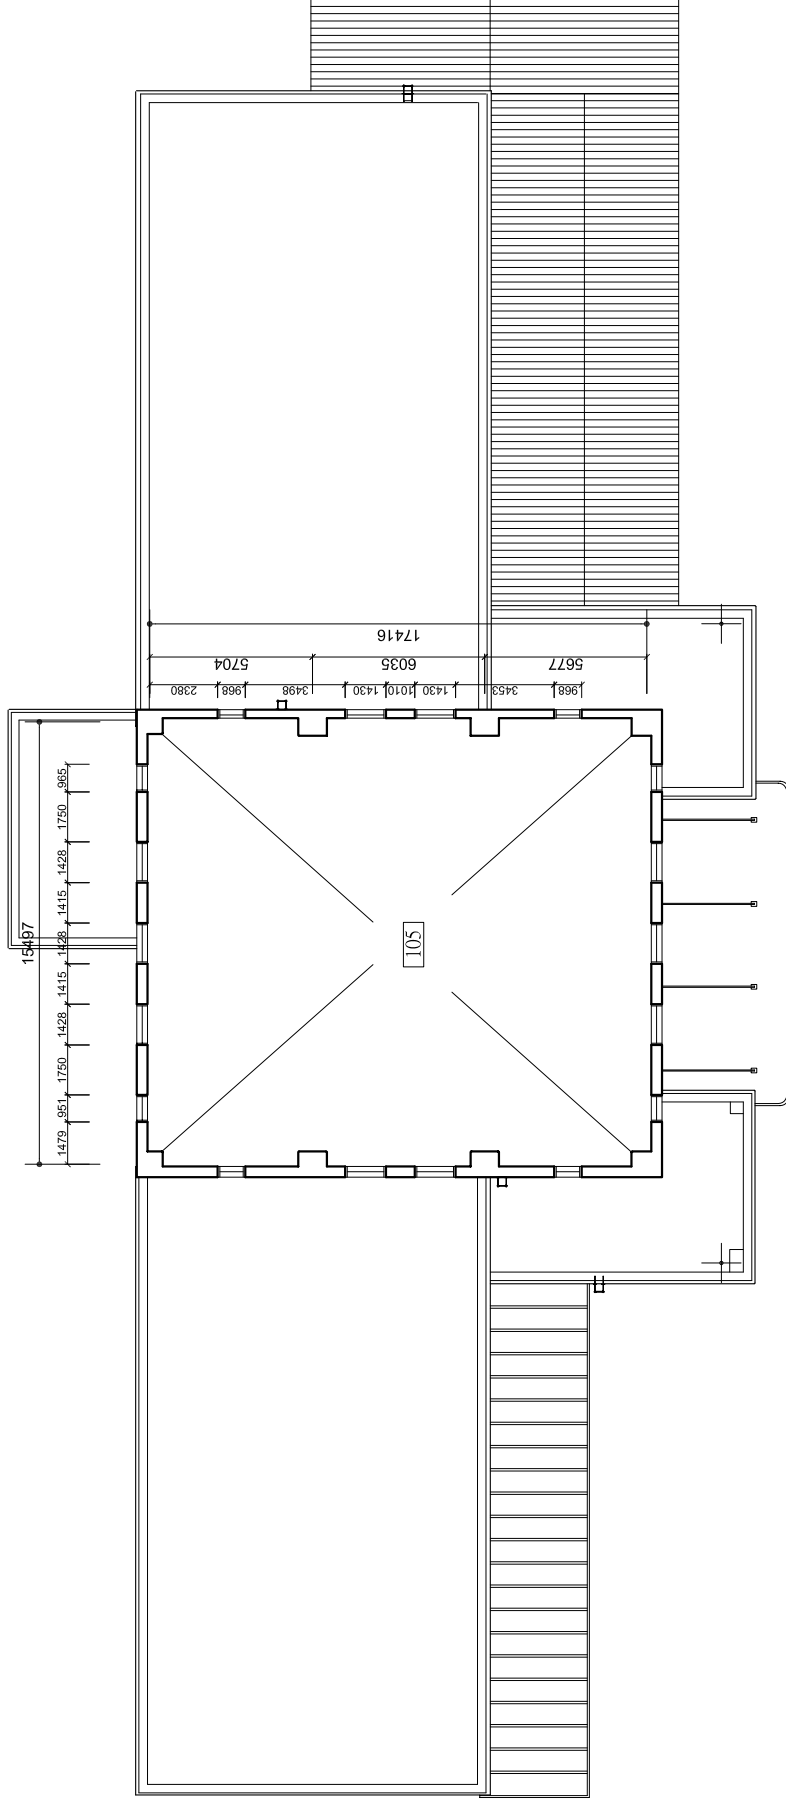

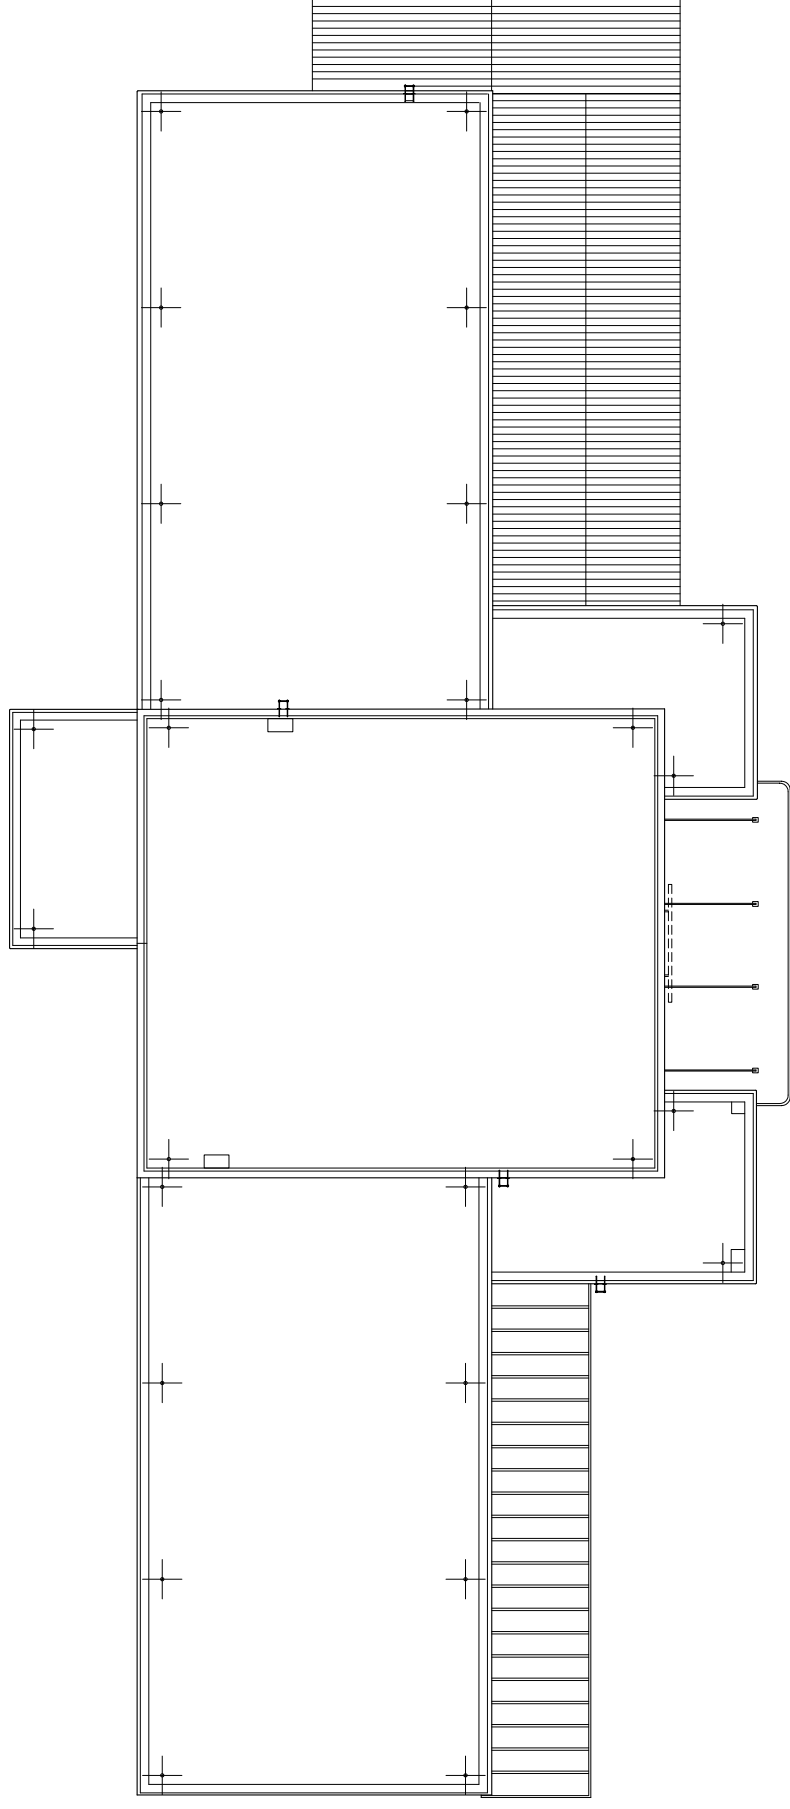



中原大學建築學系 黃俊銘近代建築與都市研究室
 modern architecture and urban research lab. Architecture Dept. of C.Y.C.U


研究案名稱 Research Name :
 嘉義市市定古蹟 嘉義火車站調查研究

圖名 Drawing Name:
 現況屋頂平面圖

比例 Scale :
 1:100

圖號 Number:
 A05

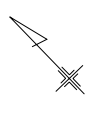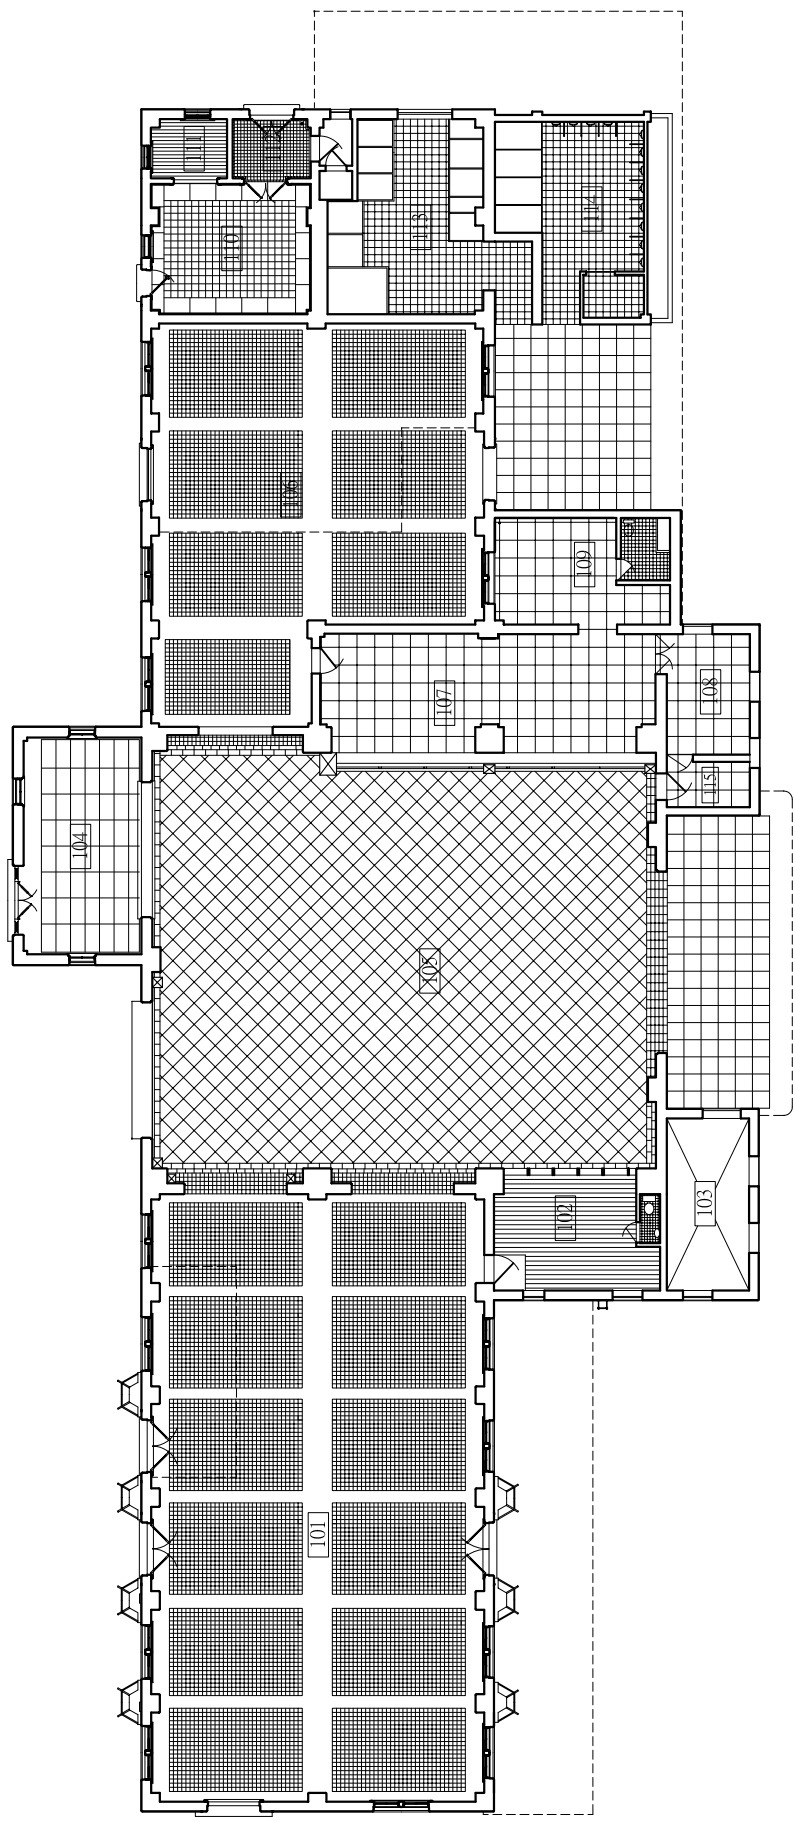

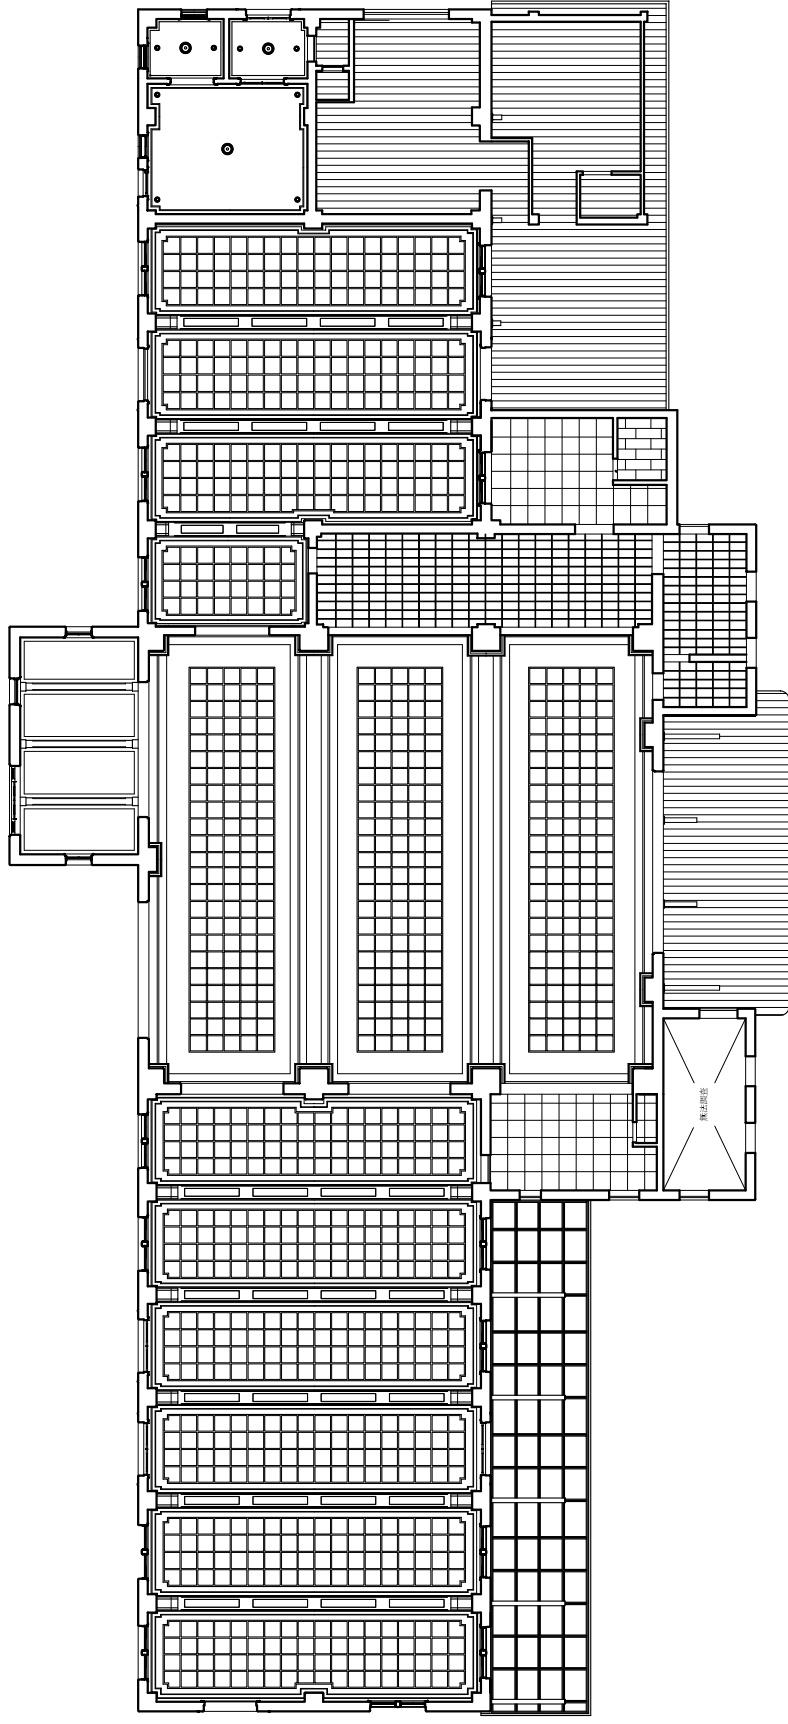


中原大學建築學系 黃俊銘近代建築與都市研究室
modern architecture and urban research lab. Architecture Dept. of C.Y.C.U


研究案名稱 Research Name :
嘉義市市定古蹟 嘉義火車站調查研究

圖名 Drawing Name:
現況反射天花平面圖

比例 Scale :
圖號 Number:
A07

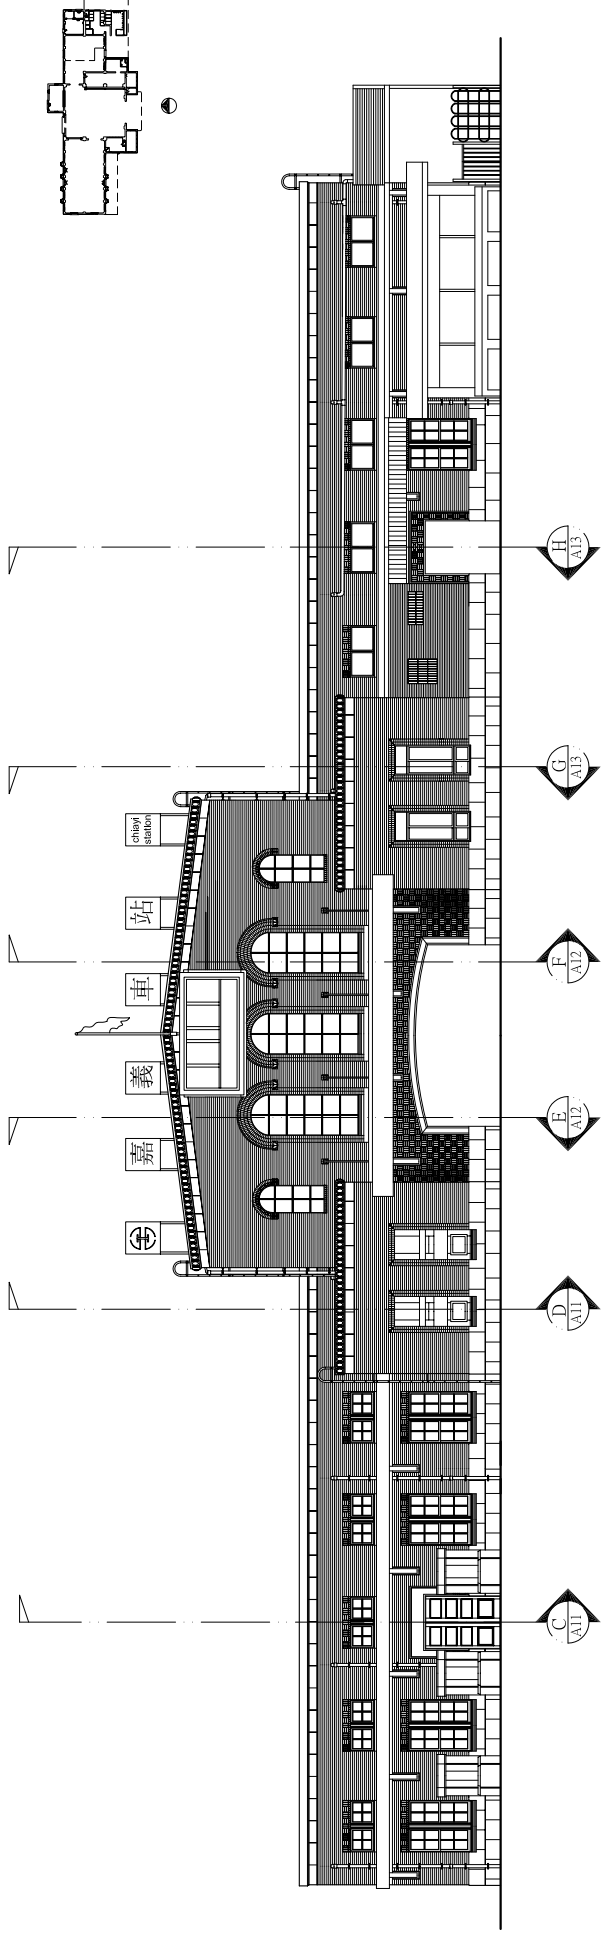


現況立面圖 A

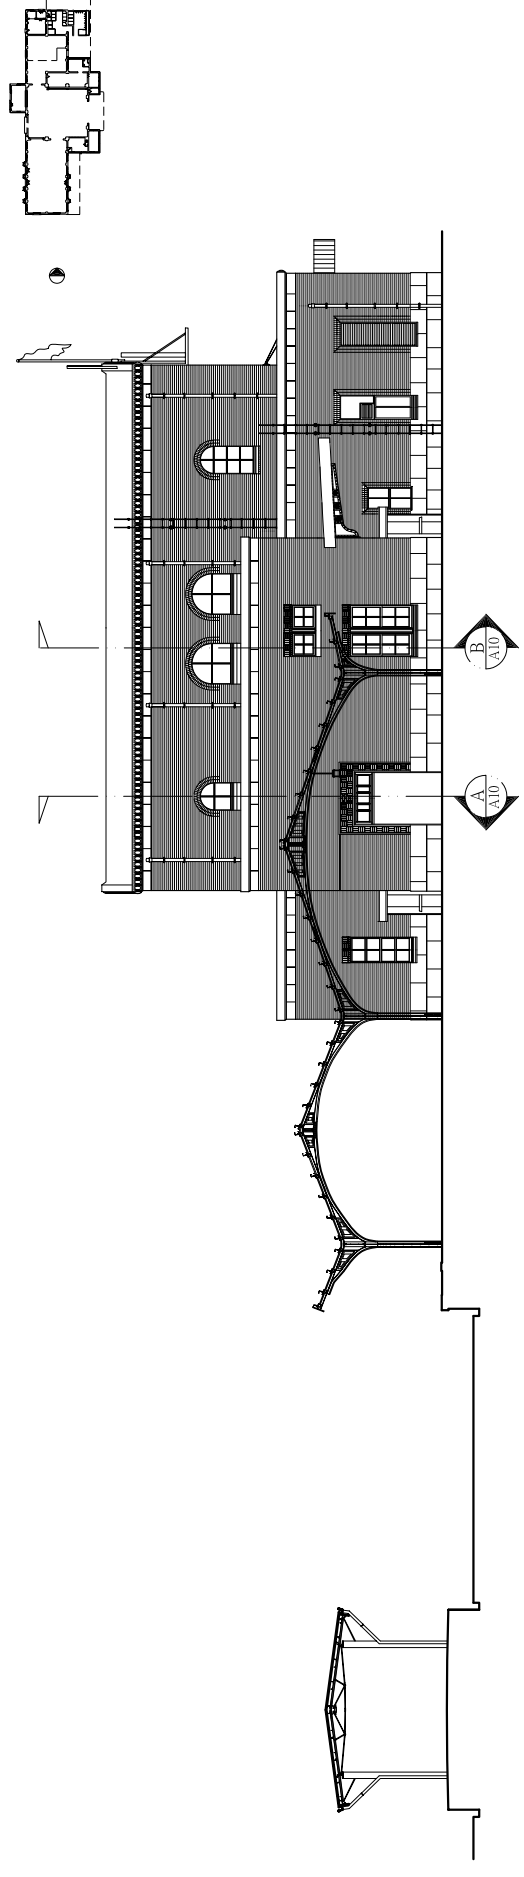


現況立面圖 B



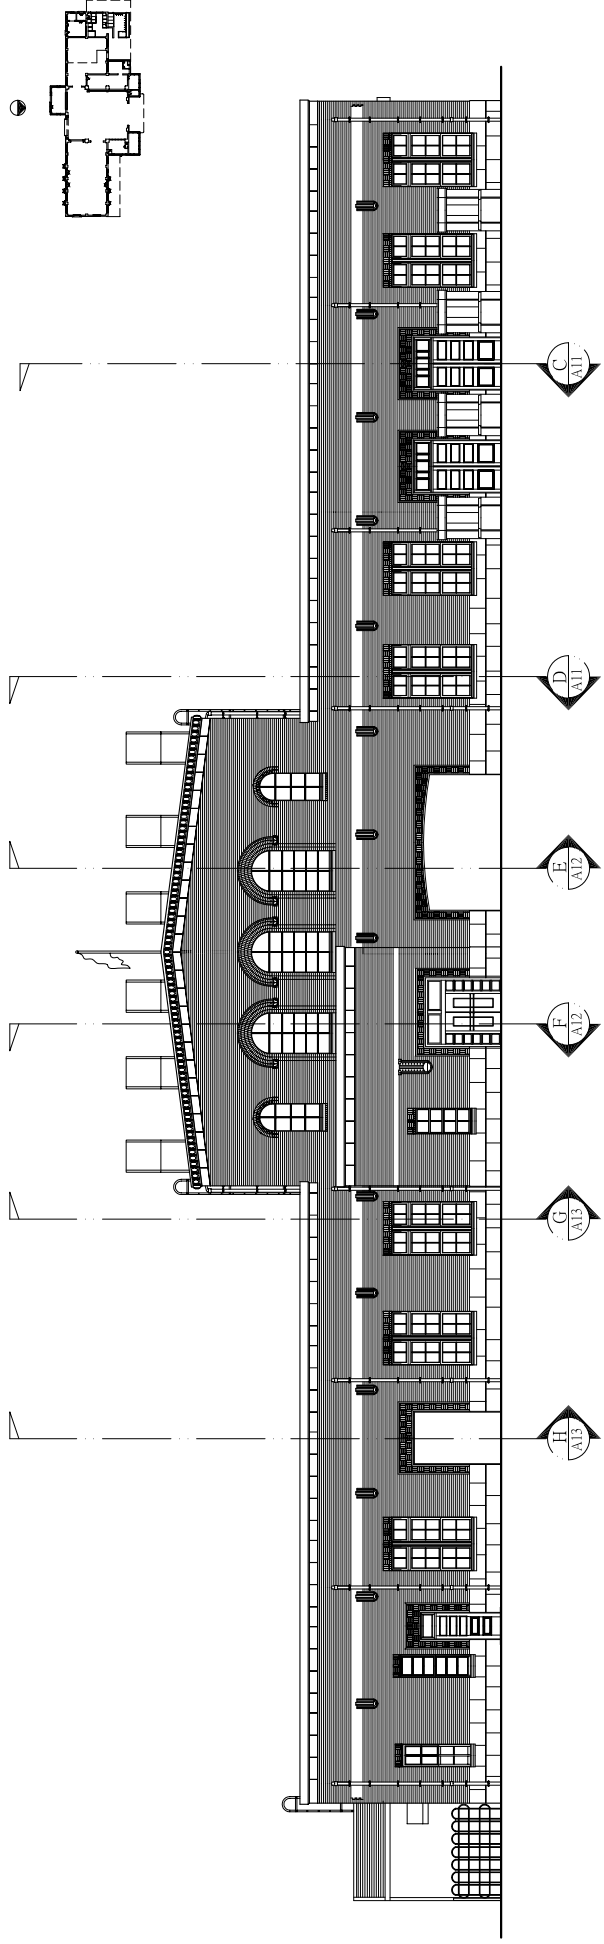


現況立面圖 C

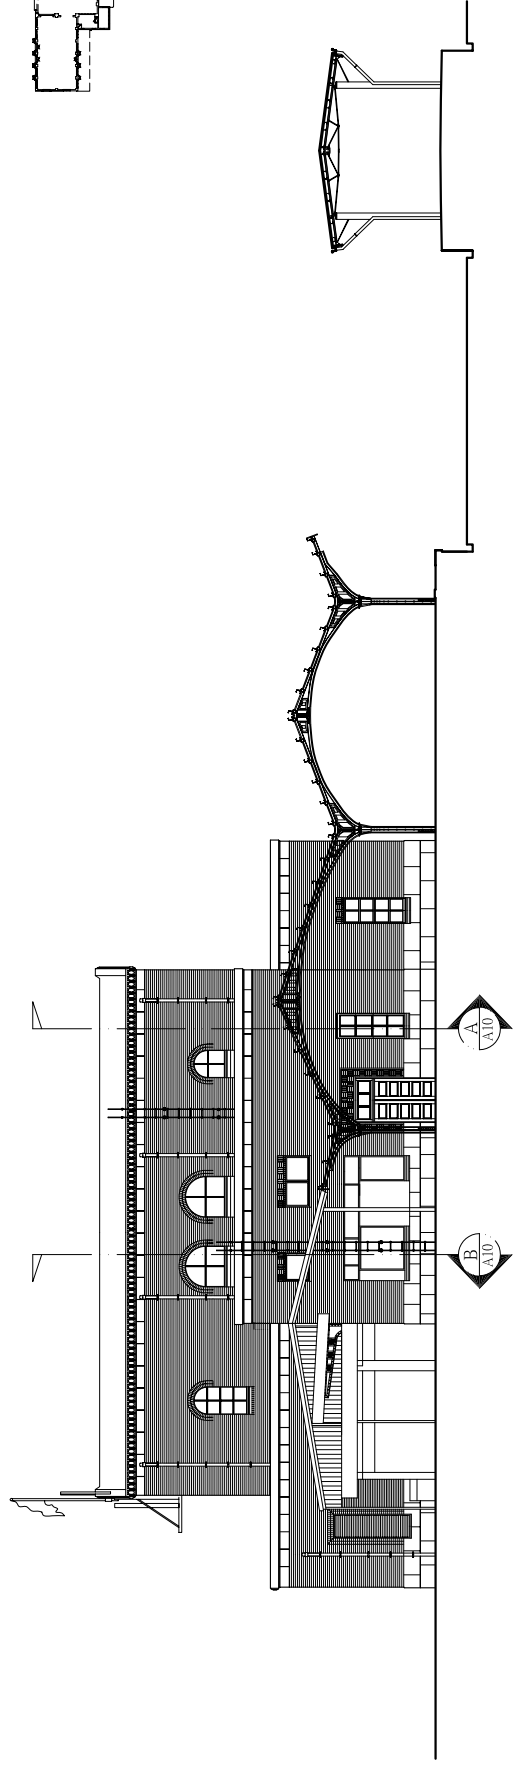


現況立面圖 D



中原大學建築學系 黃俊銘近代建築與都市研究室 modern architecture and urban research lab. Architecture Dept. of C.Y.C.U	研究案名稱 Research Name : 嘉義市市定古蹟 嘉義火車站調查研究	圖名 Drawing Name: 現況立面圖	比例 Scale : 圖號 Number: A109
---	--	---------------------------	----------------------------------

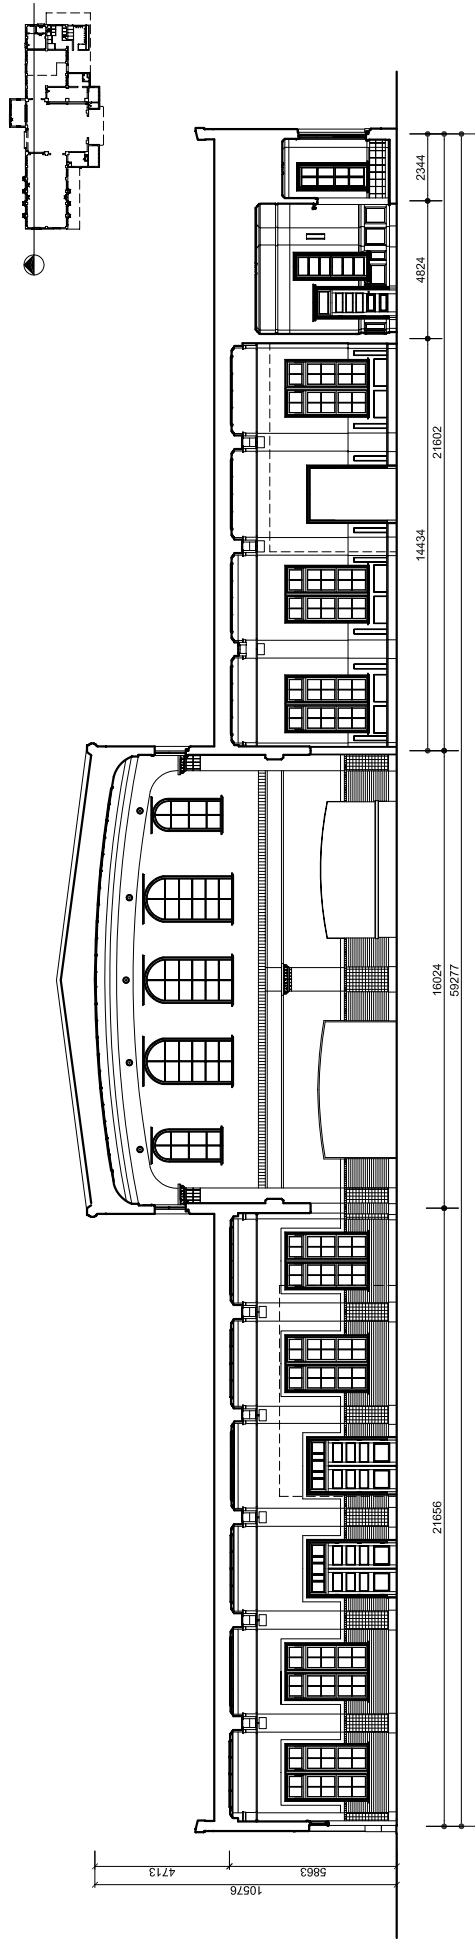


現況剖面圖 A

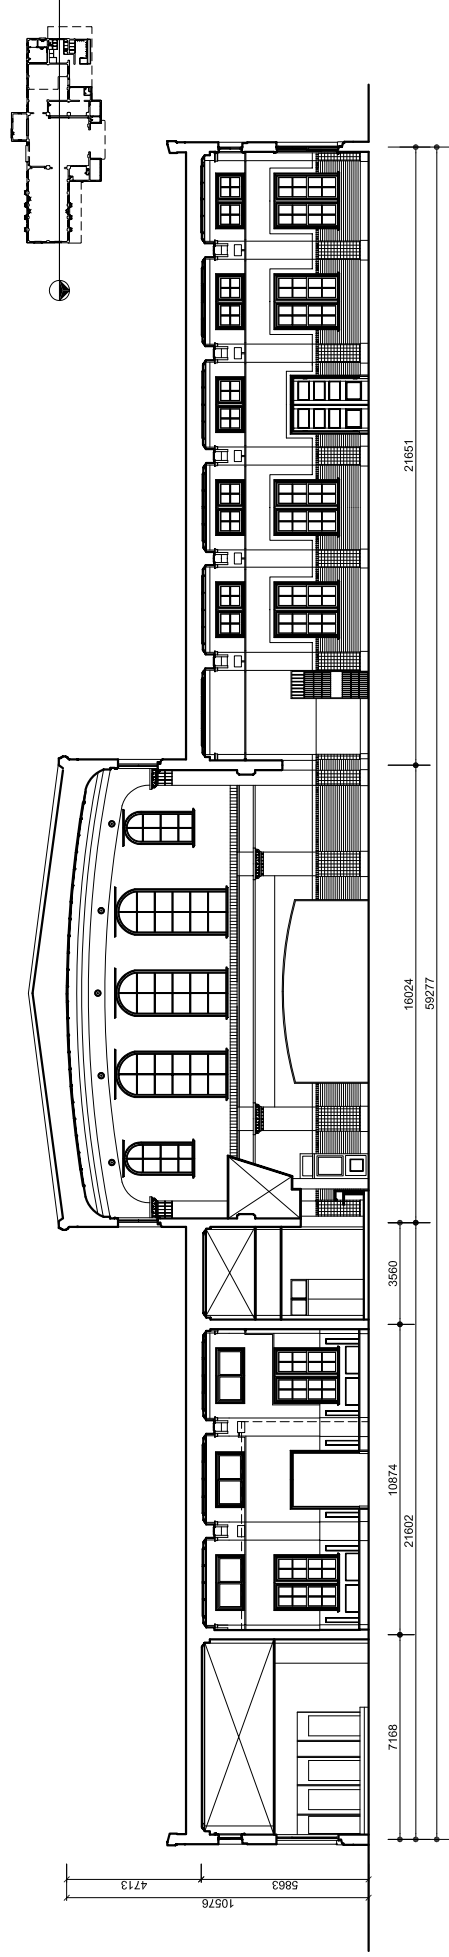


現況剖面圖 B



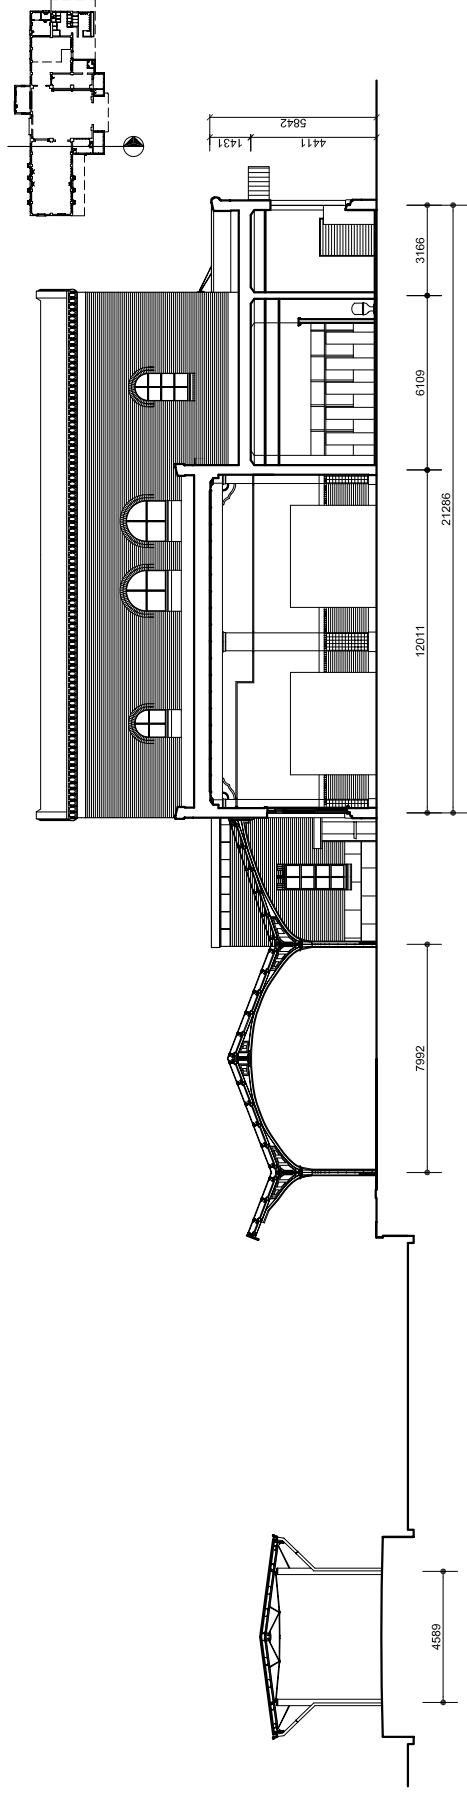


現況剖面圖 C

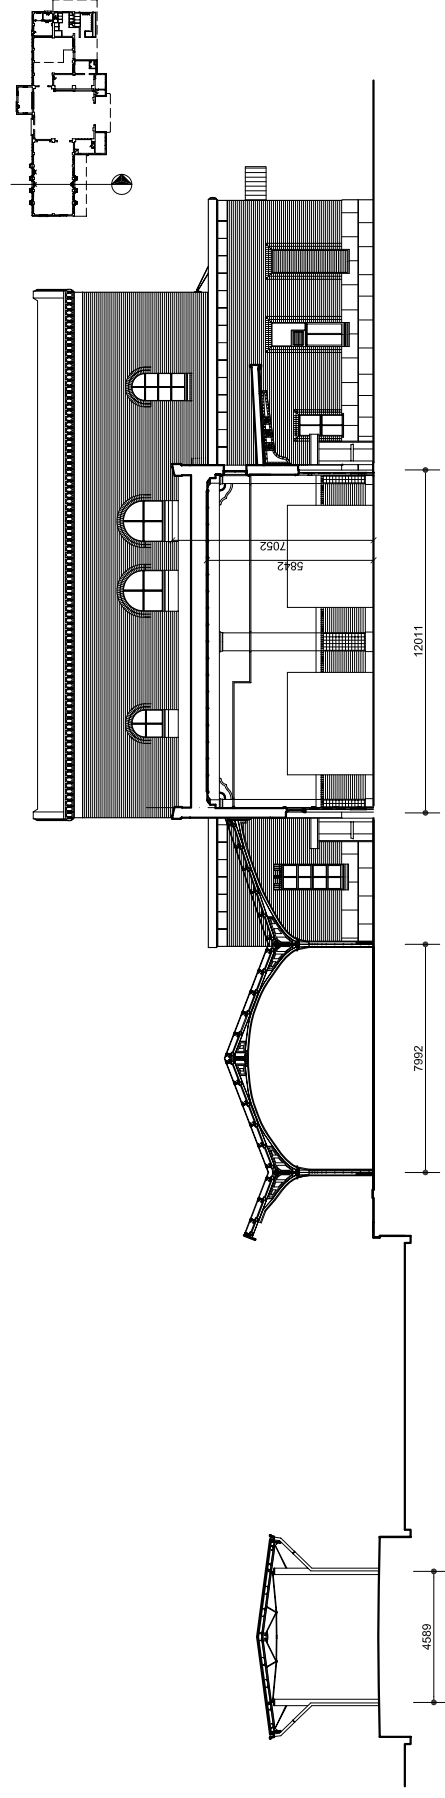


現況剖面圖 D



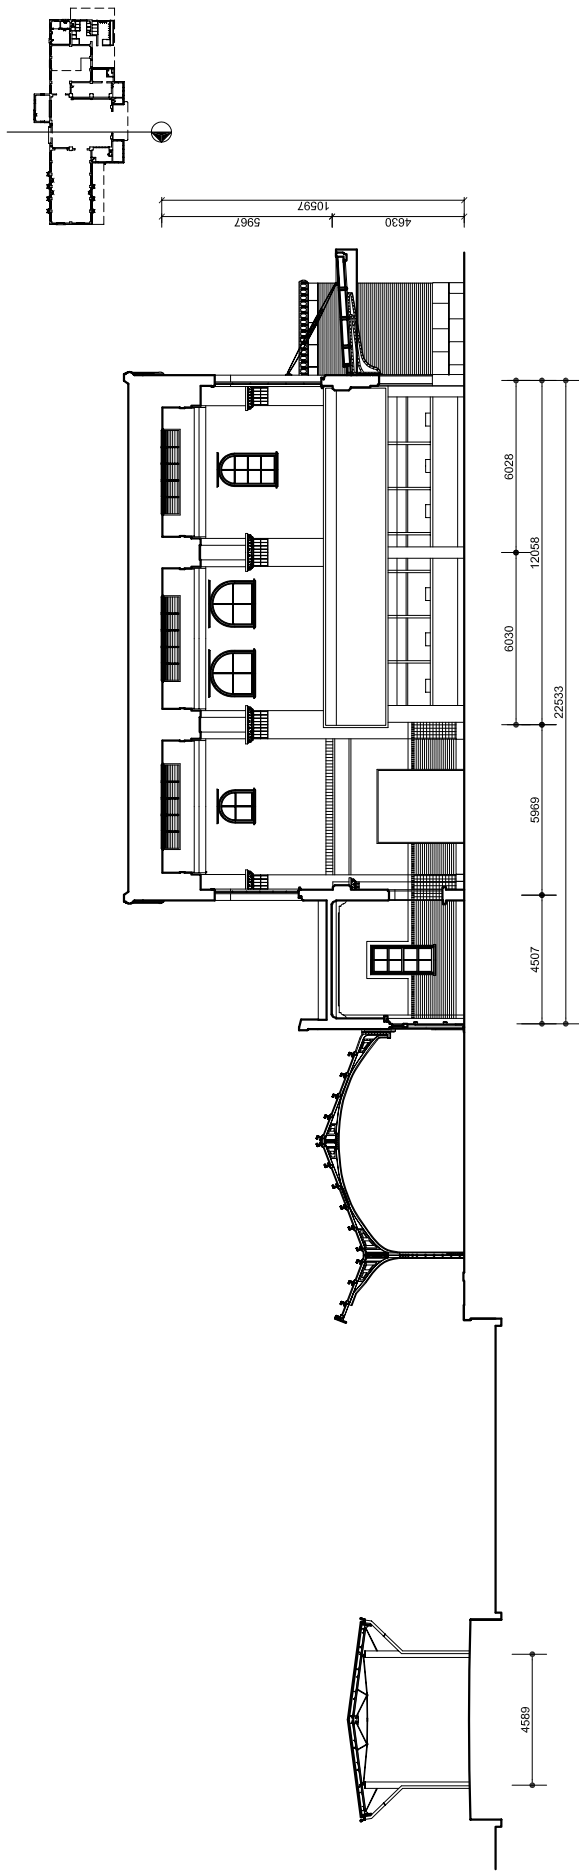


現況剖面圖 E

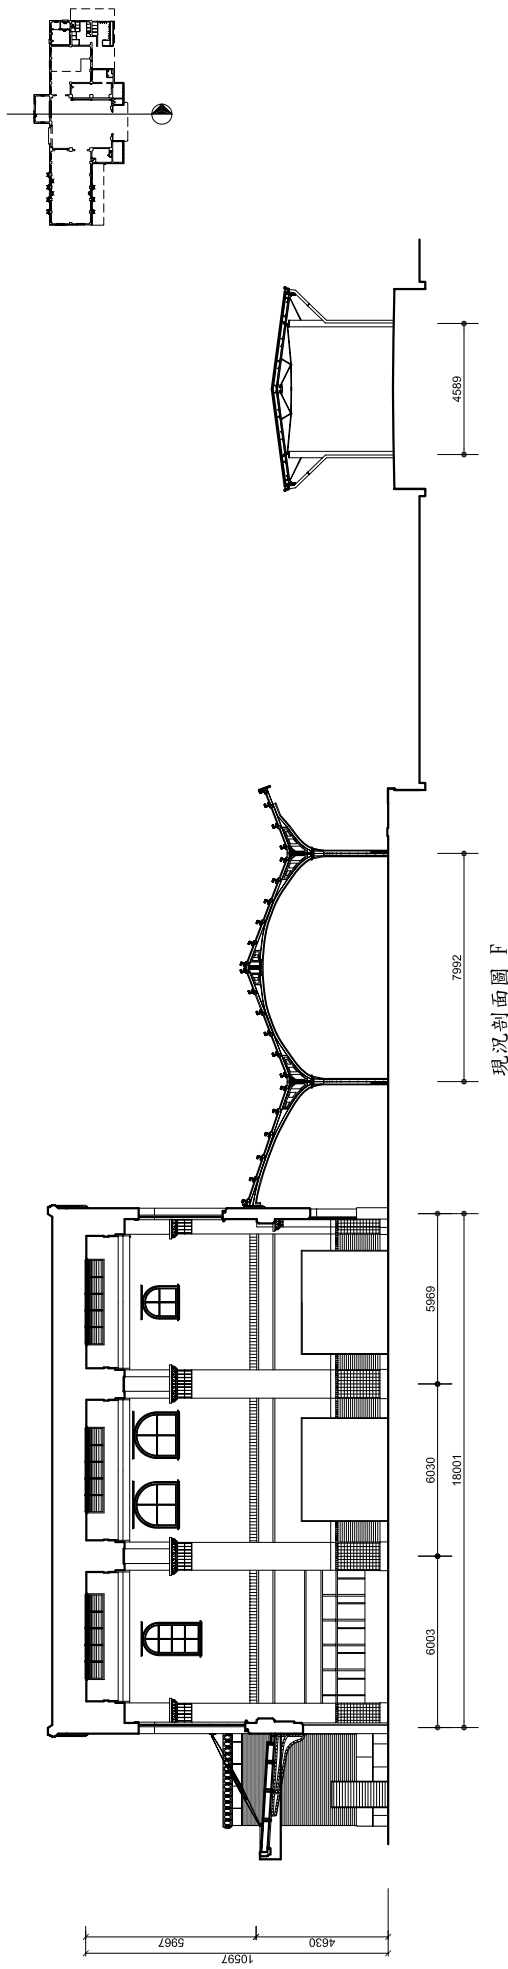


現況剖面圖 F



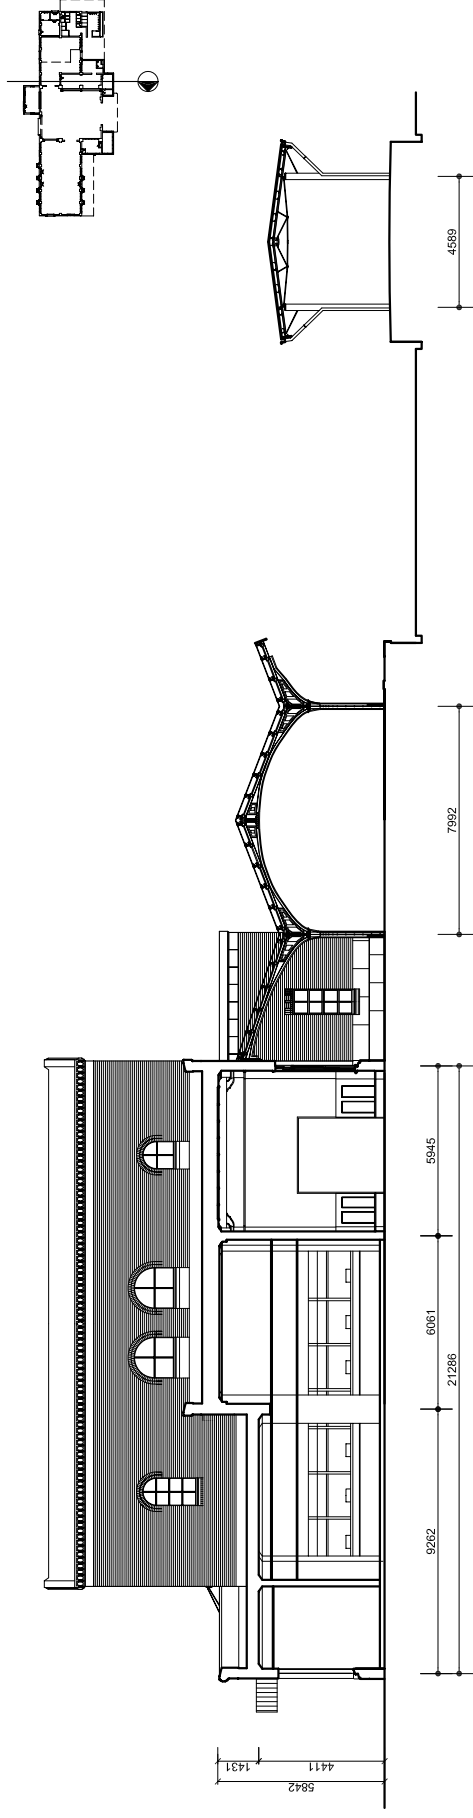

現況剖面圖 G

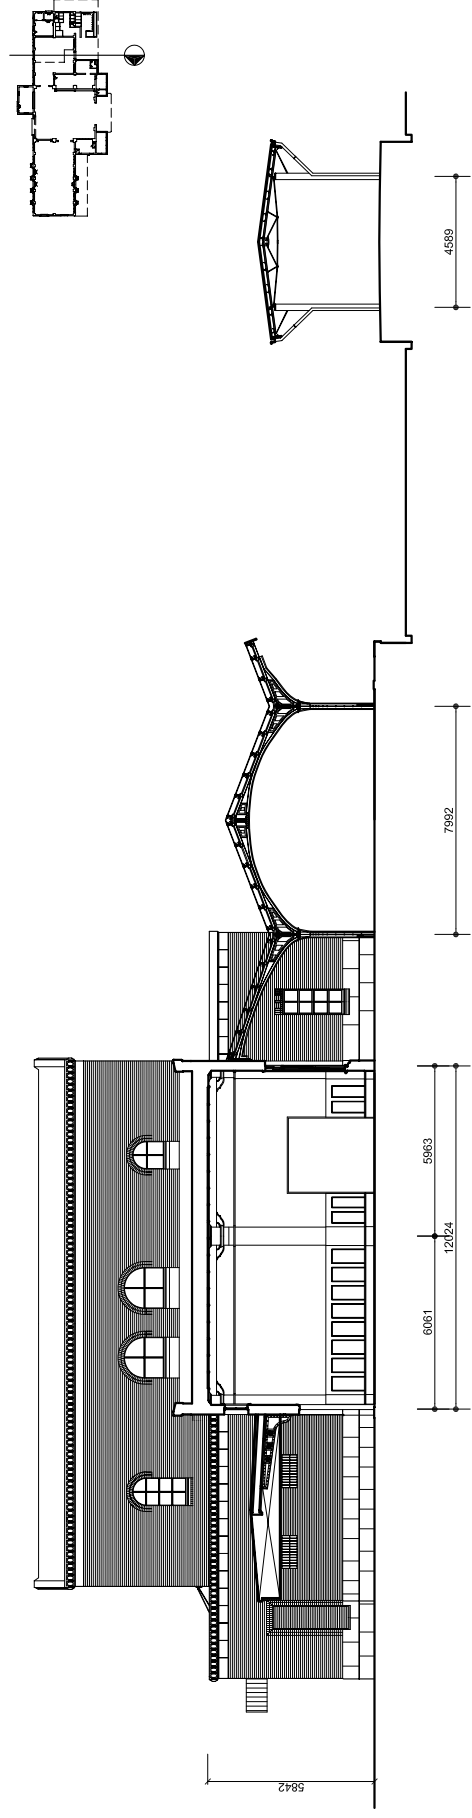

現況剖面圖 H

