


嘉義市都市計畫樁位坐標清理、補建
及 TWD97 坐 標 系 統 轉 換
(第二期)－蘭潭地區成果圖

主辦機關：嘉 義 市 政 府
測製機關：內政部土地重劃工程處
1 0 9 年 1 2 月

嘉義市都市計畫樁位坐標清理、補建及TWD97坐標系統轉換
(第二期)-蘭潭地區導線網絡圖

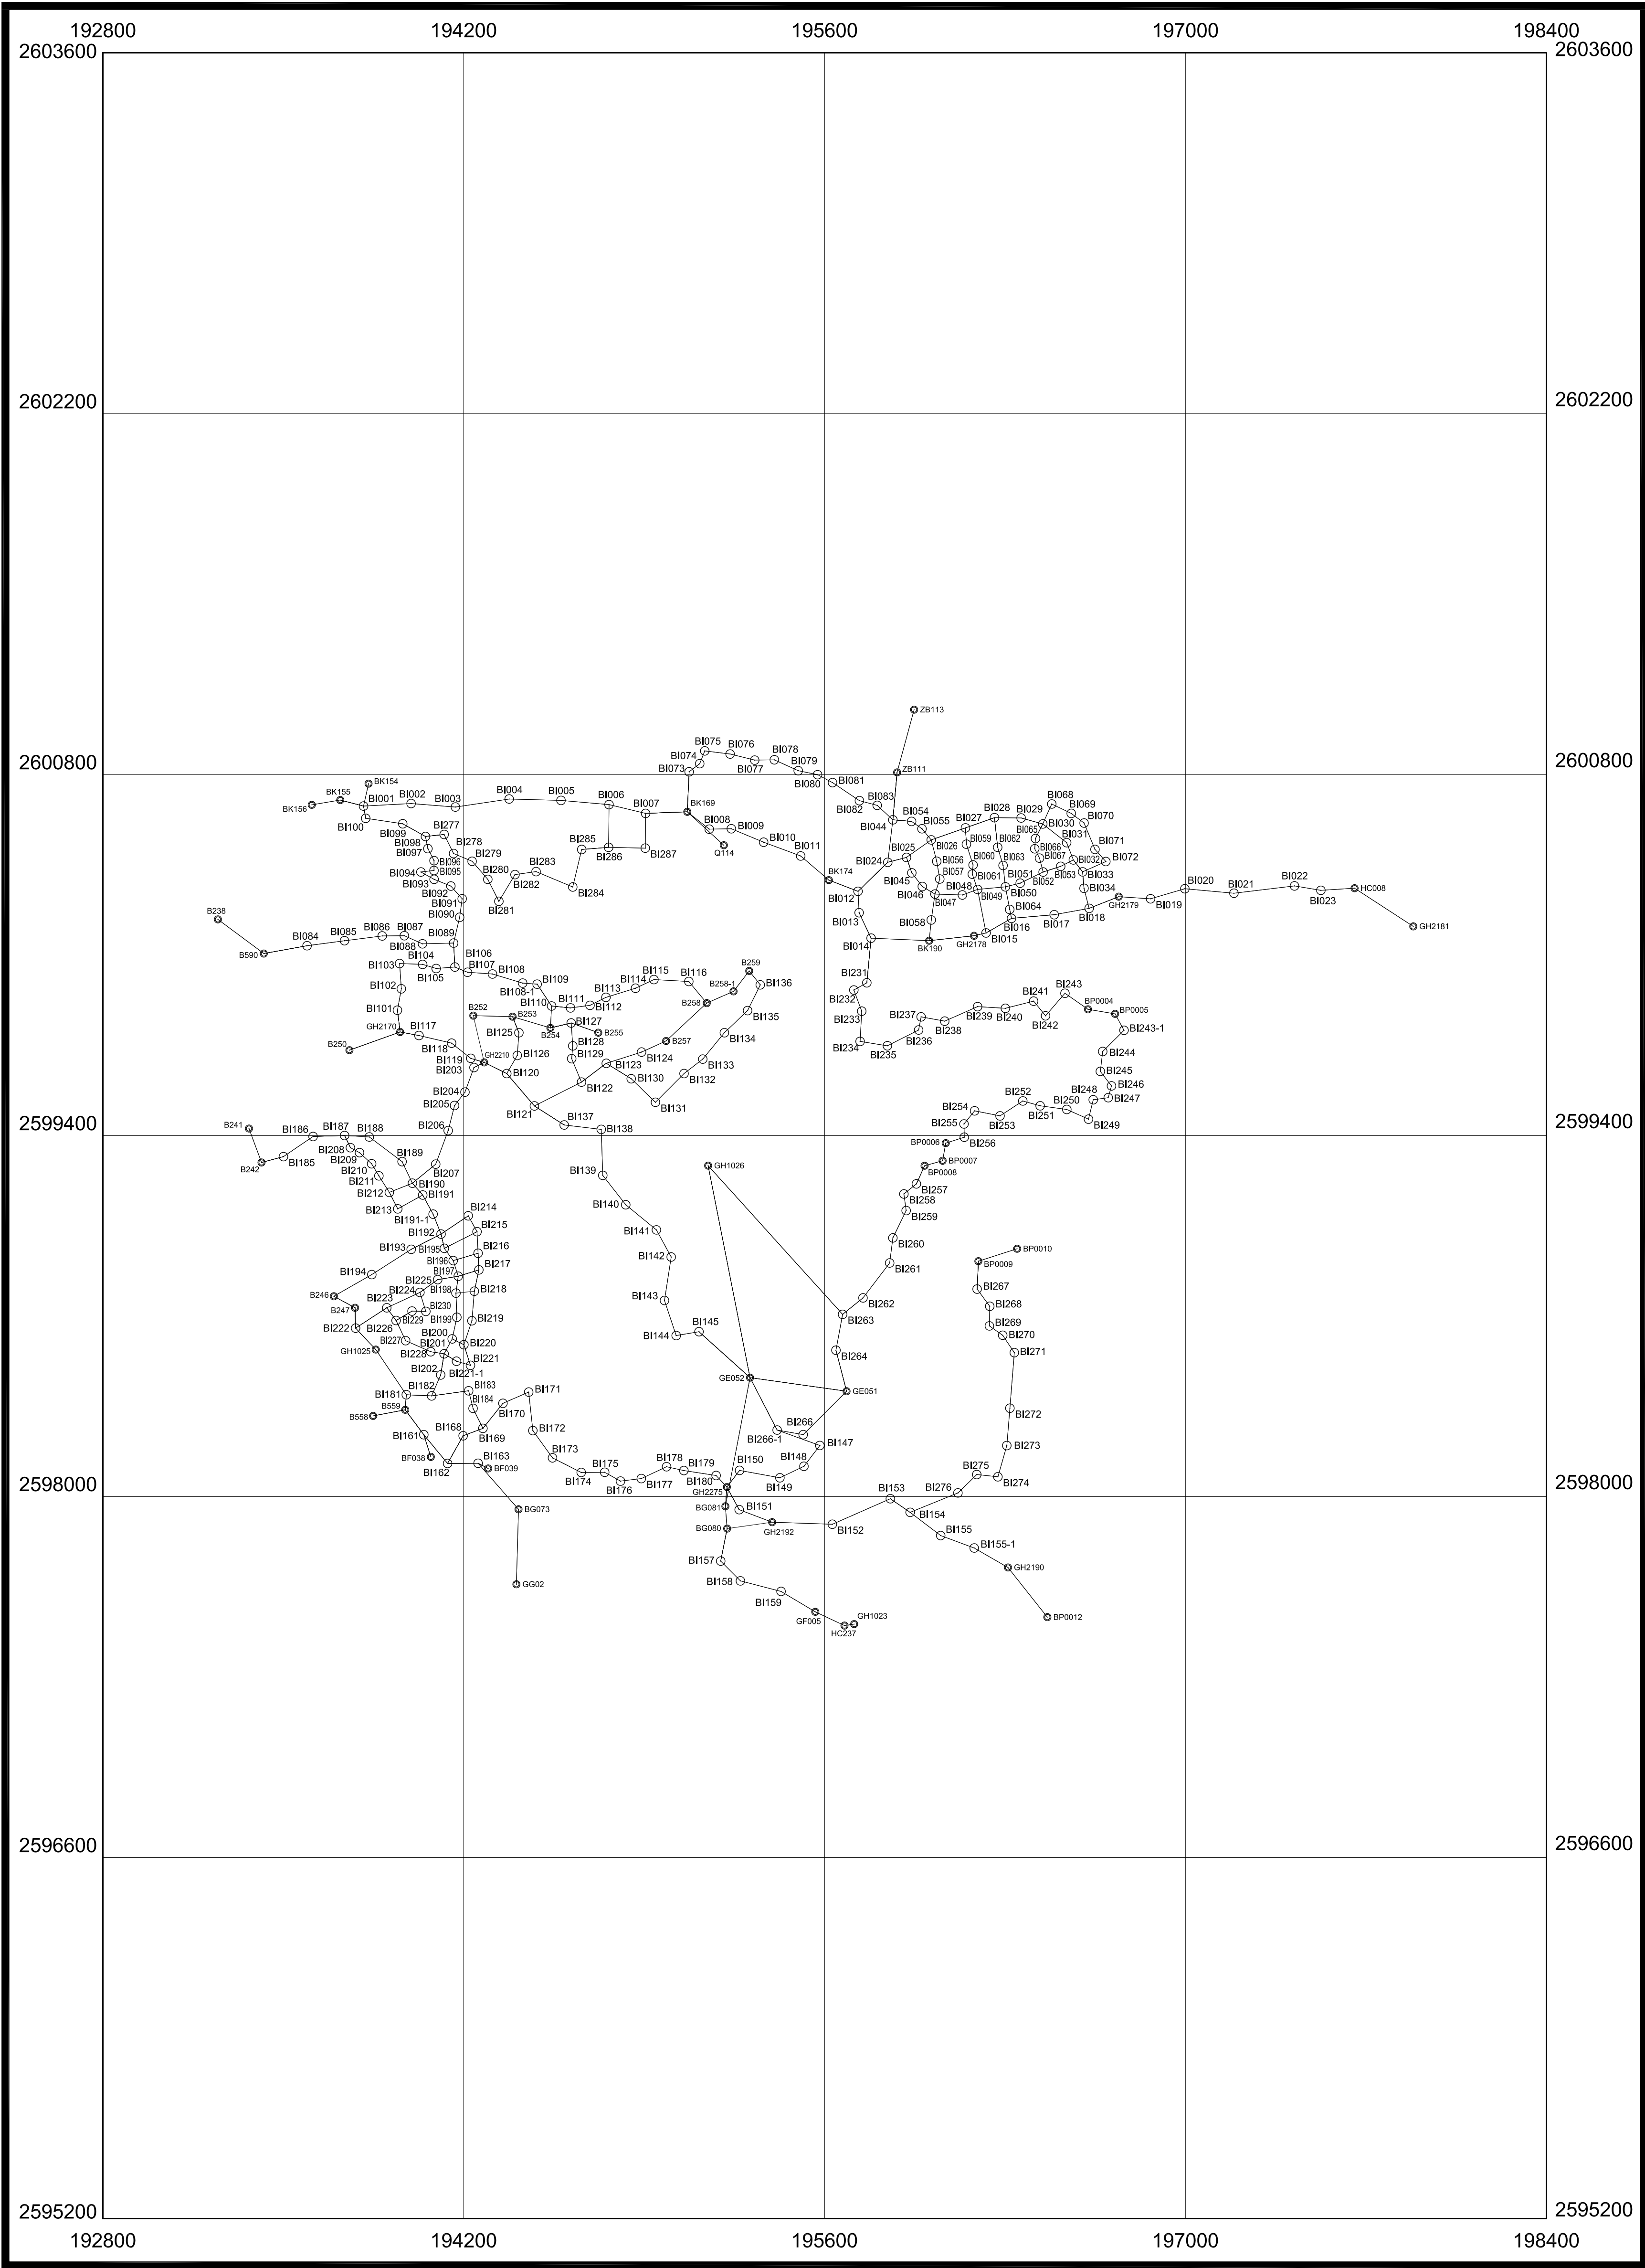

大地基準:台灣大地基準(TWD97),採用GRS80參考橢球體
測製時間:109年12月
測製機關:內政部土地重劃工程處

比例尺:1/14000
工程代碼:10250G02

樁別	加密控制點	幹、支導線點
種類		


嘉義市都市計畫樁位坐標清理、補建及TWD97坐標系統轉換
(第二期)－蘭潭地區

圖 幅 接 合 表

108	109	110	111	112	113	114	115	116	117
136	137	138	139	140	141	142	143	144	145
165	166	167	168	169	170	171	172	173	174
194	195	196	197	198	199	200	201	202	203
	225	226	227	228	229	230	231	232	233
	255	256	257	258	259	260	261	262	263

嘉義市都市計畫樁位坐標清理、補建及TWD97坐標系統轉換
(第二期)-蘭潭地區樁位圖

136

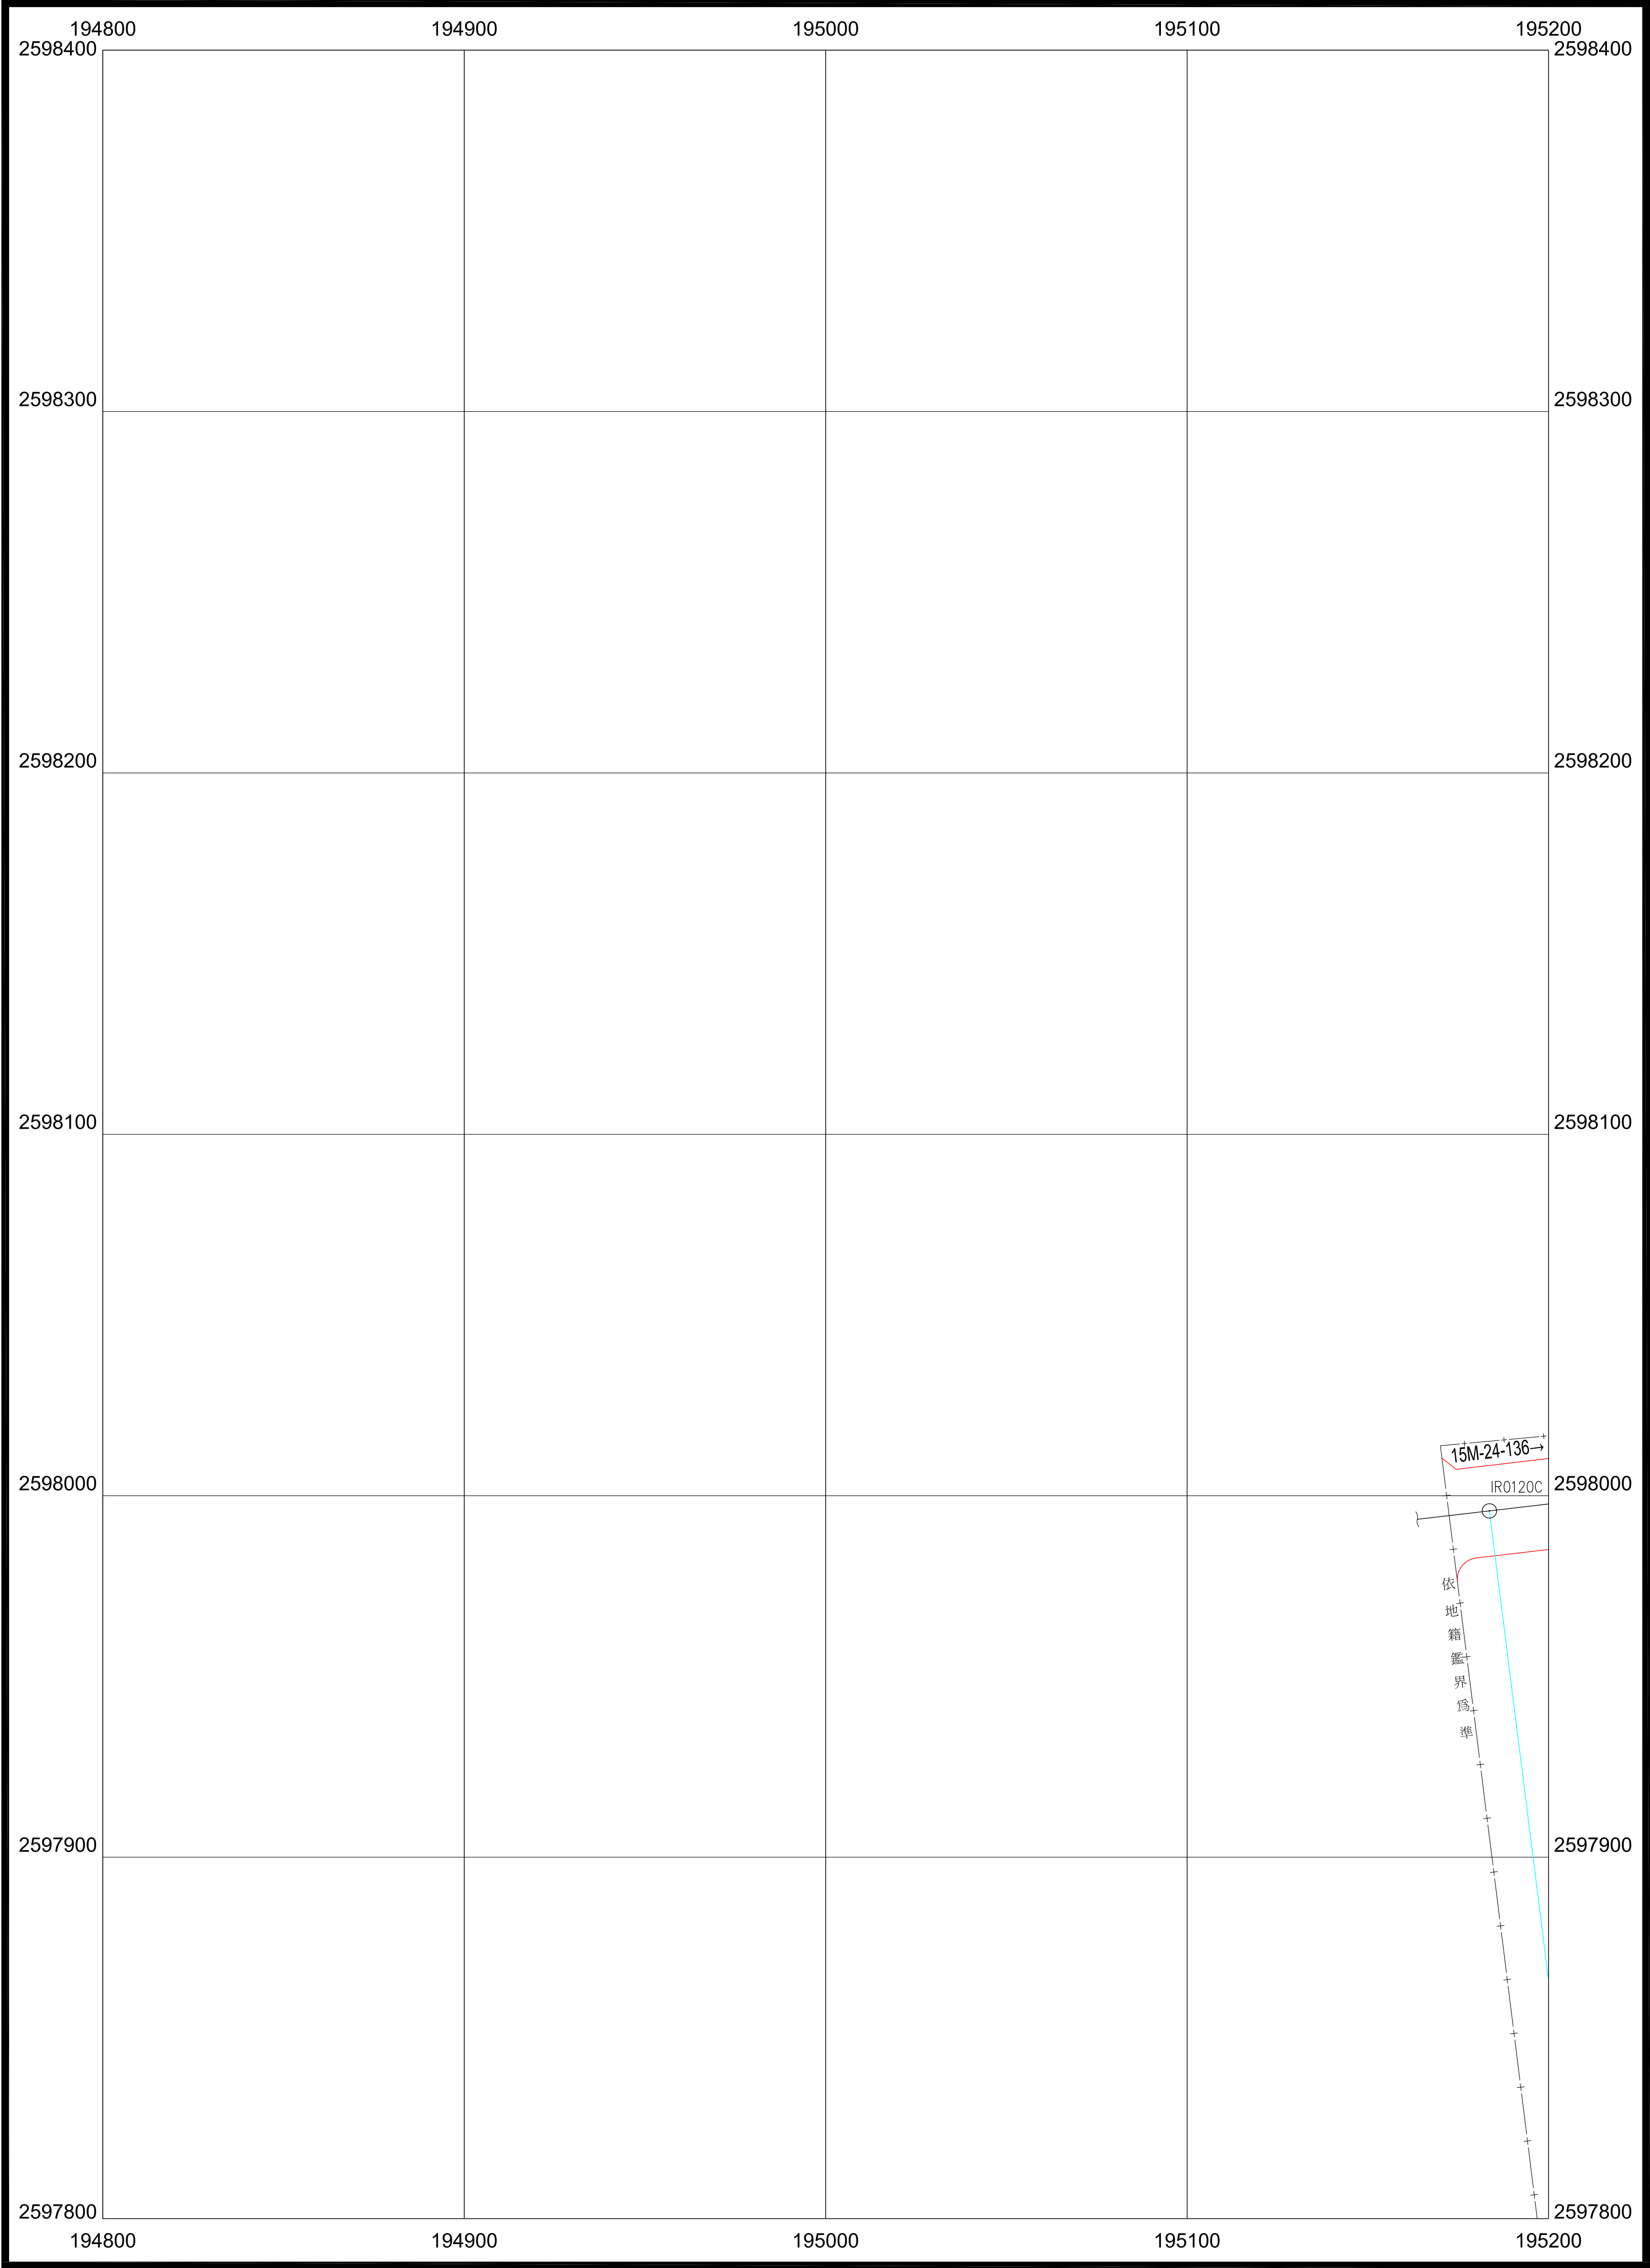

大地基準:台灣大地基準(TWD97),採用GRS80參考橢球體
測製時間:109年12月
測製機關:內政部土地重劃工程處


比例尺:1/1000
工程代碼:10250G02

種類 \ 樁別	樁別		
	中心樁	虛樁	界樁
新釘樁位	⊙	⊕	⊗
利用舊樁	△	△	△

	108	109
	136	137
	165	166

嘉義市都市計畫樁位坐標清理、補建及TWD97坐標系統轉換
(第二期)-蘭潭地區樁位圖

137

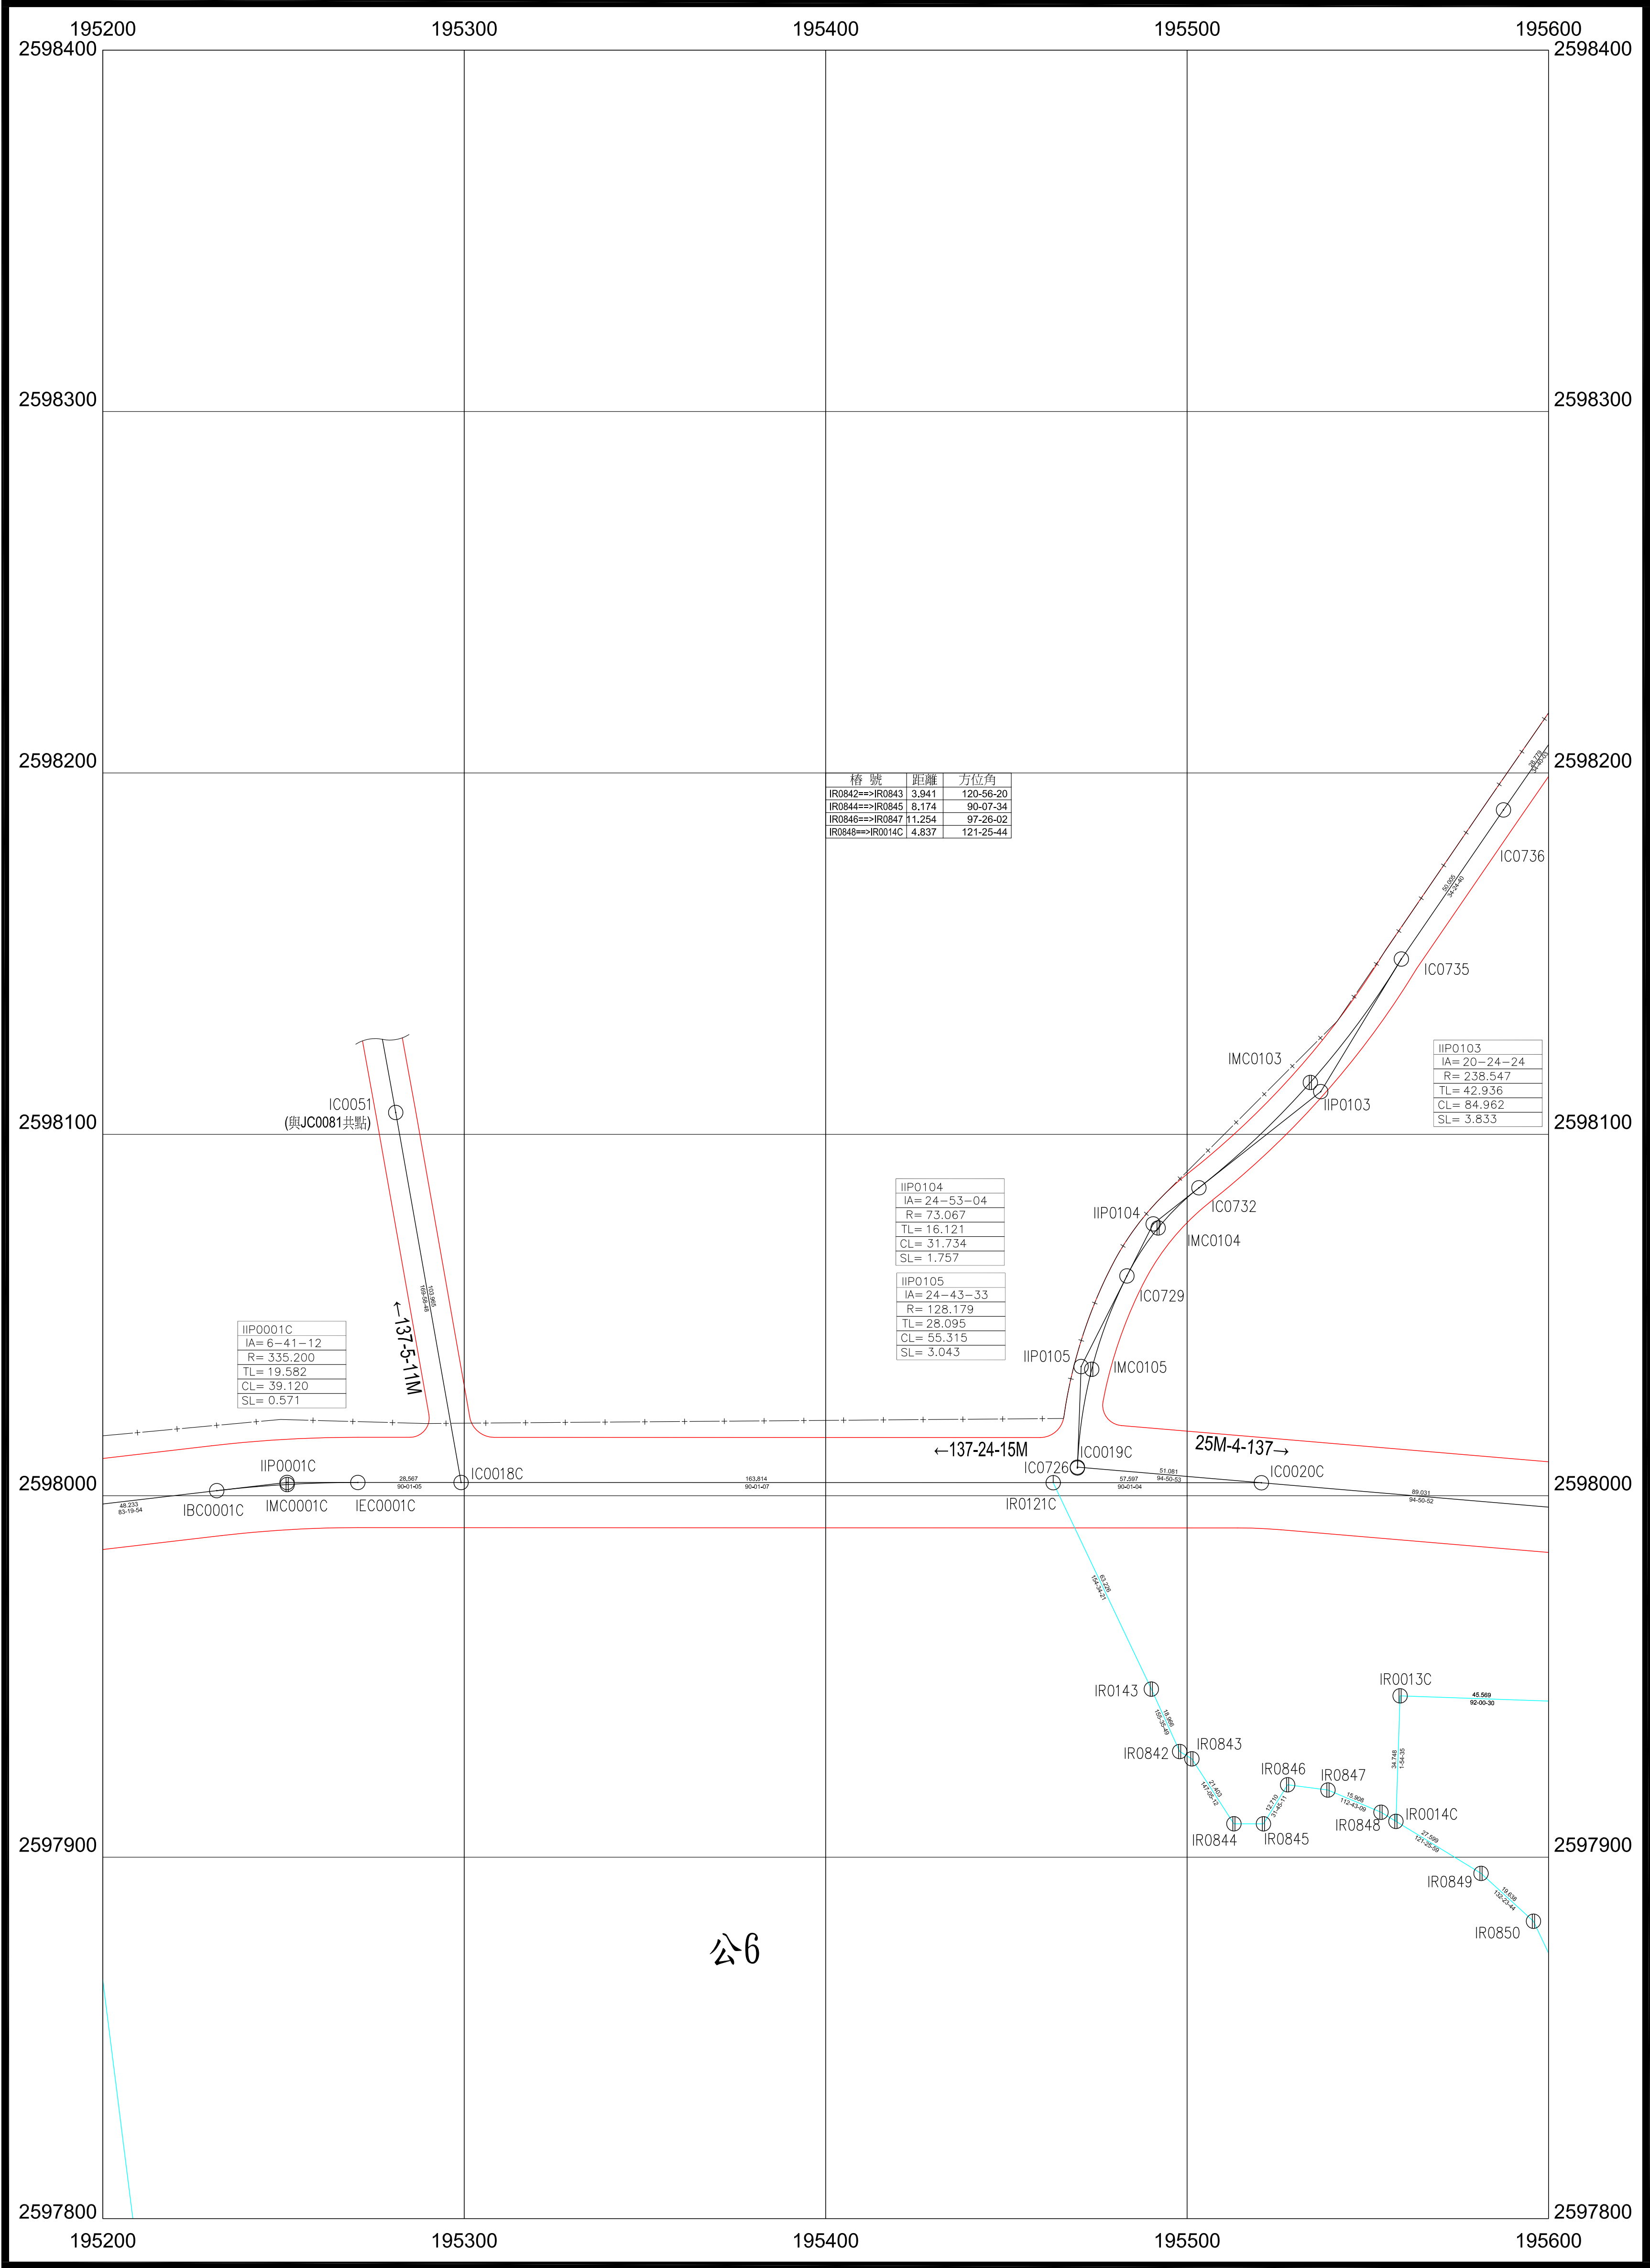

大地基準:台灣大地基準(TWD97),採用GRS80參考橢球體
測製時間:109年12月
測製機關:內政部土地重劃工程處


比例尺:1/1000
工程代碼:10250G02

種類	樁別		
	中心樁	虛樁	界樁
新釘樁位	⊙	⊖	⊕
利用舊樁	⊙	⊖	⊕

108	109	110
136	137	138
165	166	167

嘉義市都市計畫樁位坐標清理、補建及TWD97坐標系統轉換
(第二期)-蘭潭地區樁位圖

138

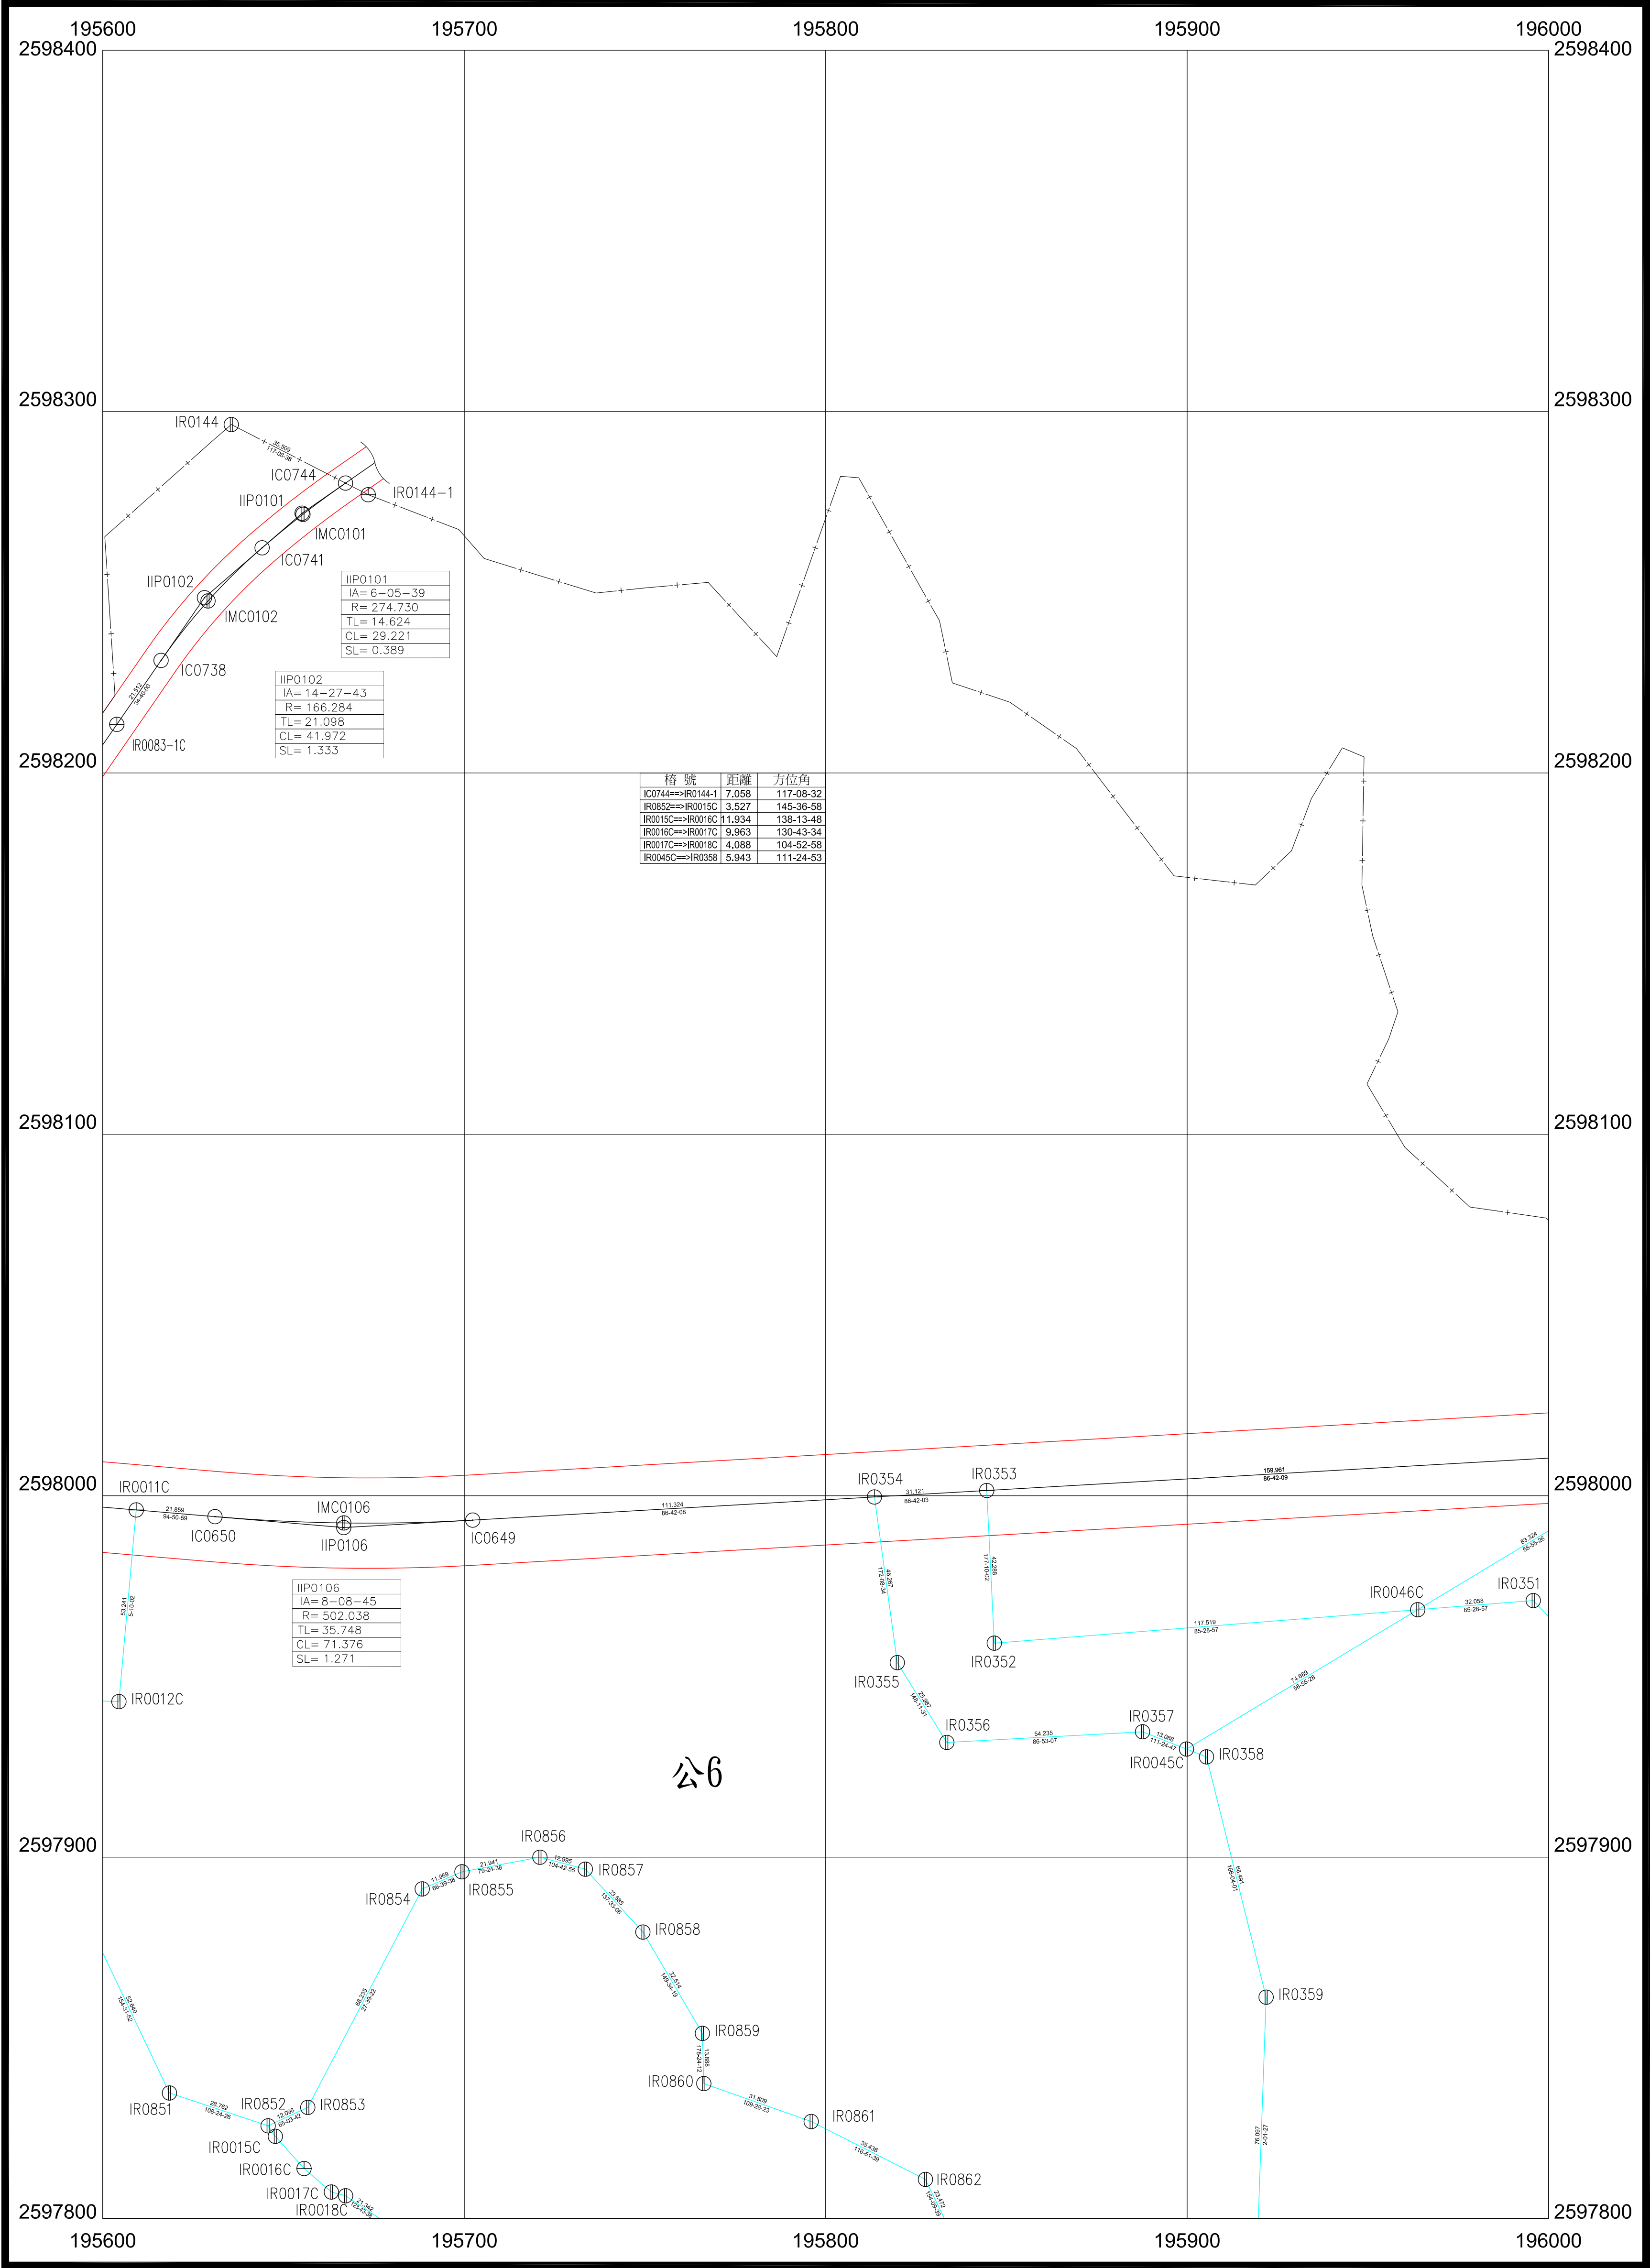


大地基準:台灣大地基準(TWD97),採用GRS80參考橢球體
測製時間:109年12月
測製機關:內政部土地重劃工程處

比例尺:1/1000
工程代碼:10250G02

種類	樁別		
	中心樁	虛樁	界樁
新釘樁位	⊙	⊖	⊕
利用舊樁	⊙	⊖	⊕

109	110	111
137	138	139
166	167	168

139

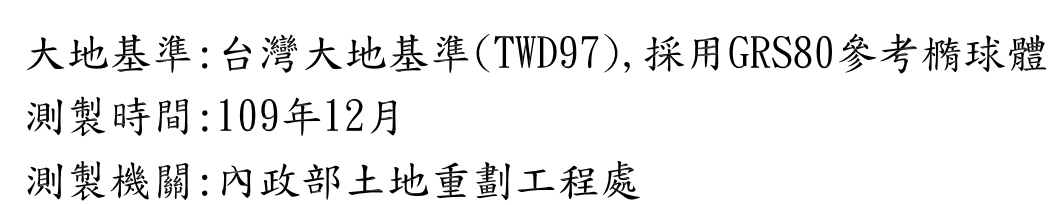


種類 \ 椿別	中心椿	虛椿	界椿
新釘椿位			
利用舊椿			

110	111	112
138	139	140
167	168	169

嘉義市都市計畫樁位坐標清理、補建及TWD97坐標系統轉換
(第二期)-蘭潭地區樁位圖

140

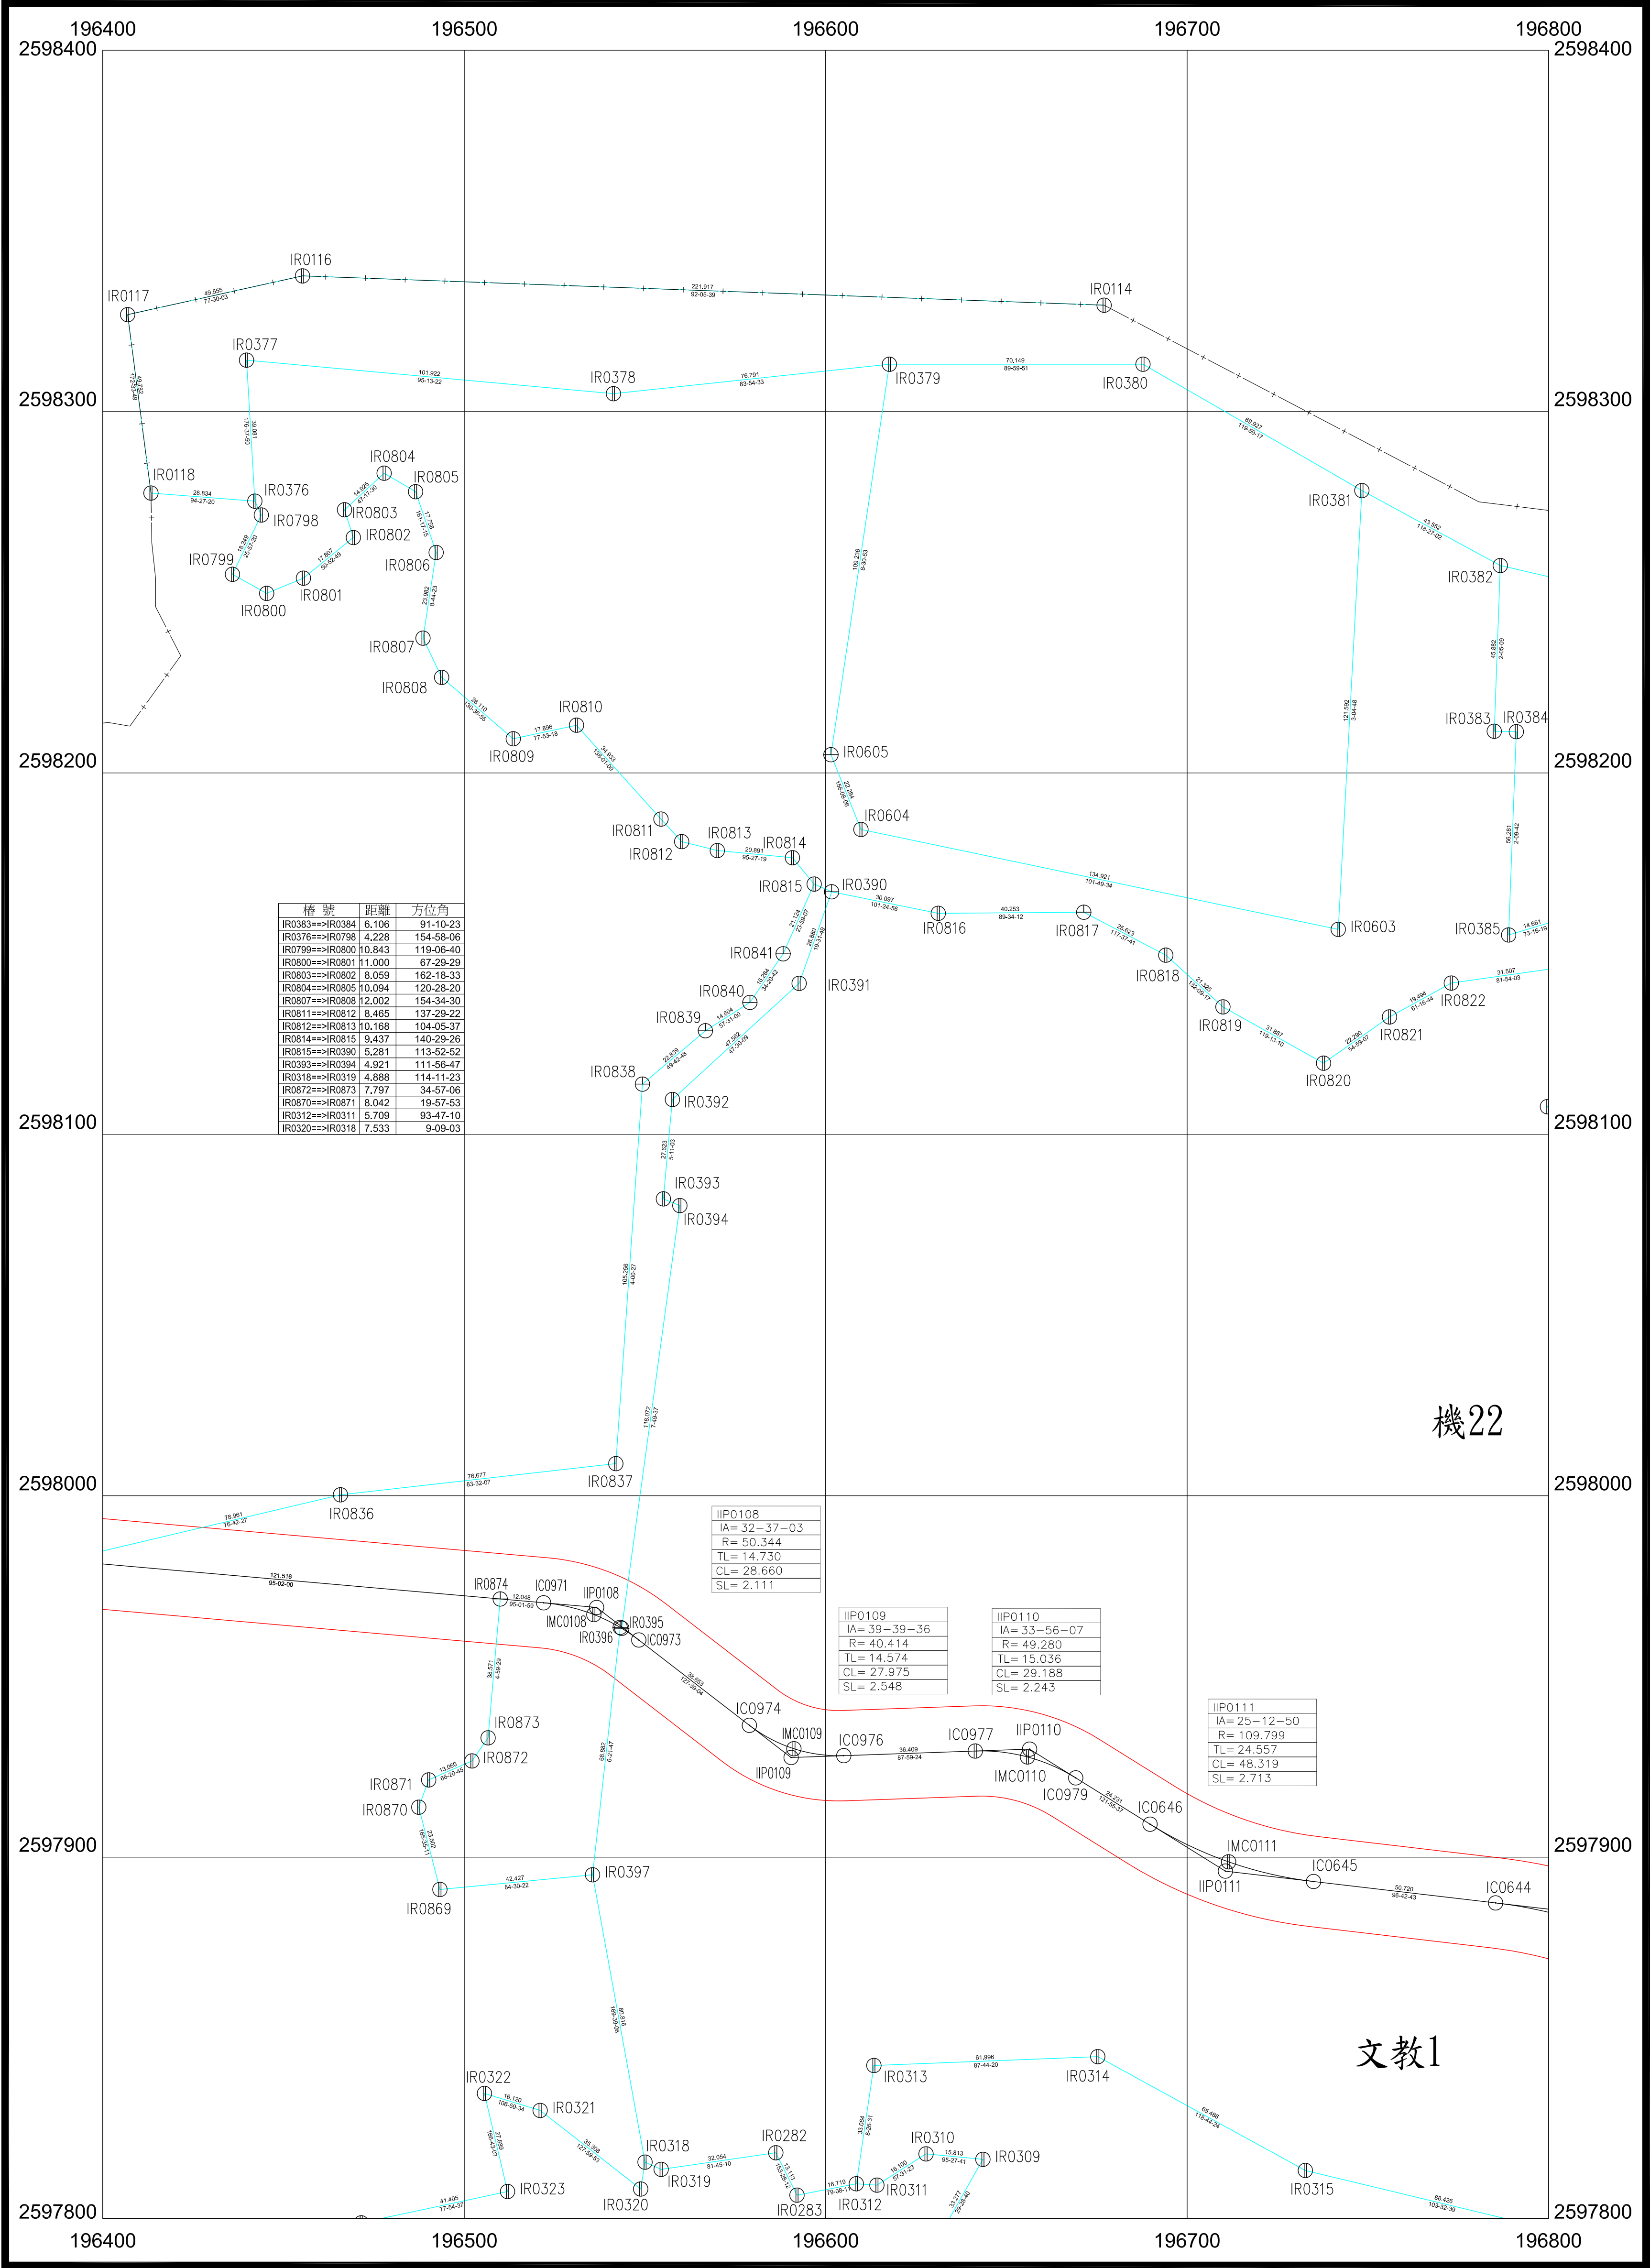

大地基準:台灣大地基準(TWD97),採用GRS80參考橢球體
測製時間:109年12月
測製機關:內政部土地重劃工程處


比例尺:1/1000
工程代碼:10250G02

種類	樁別		
	中心樁	虛樁	界樁
新釘樁位	⊙	⊕	⊗
利用舊樁	⊙	⊕	⊗

111	112	113
139	140	141
168	169	170

嘉義市都市計畫樁位坐標清理、補建及TWD97坐標系統轉換
(第二期)-蘭潭地區樁位圖

141

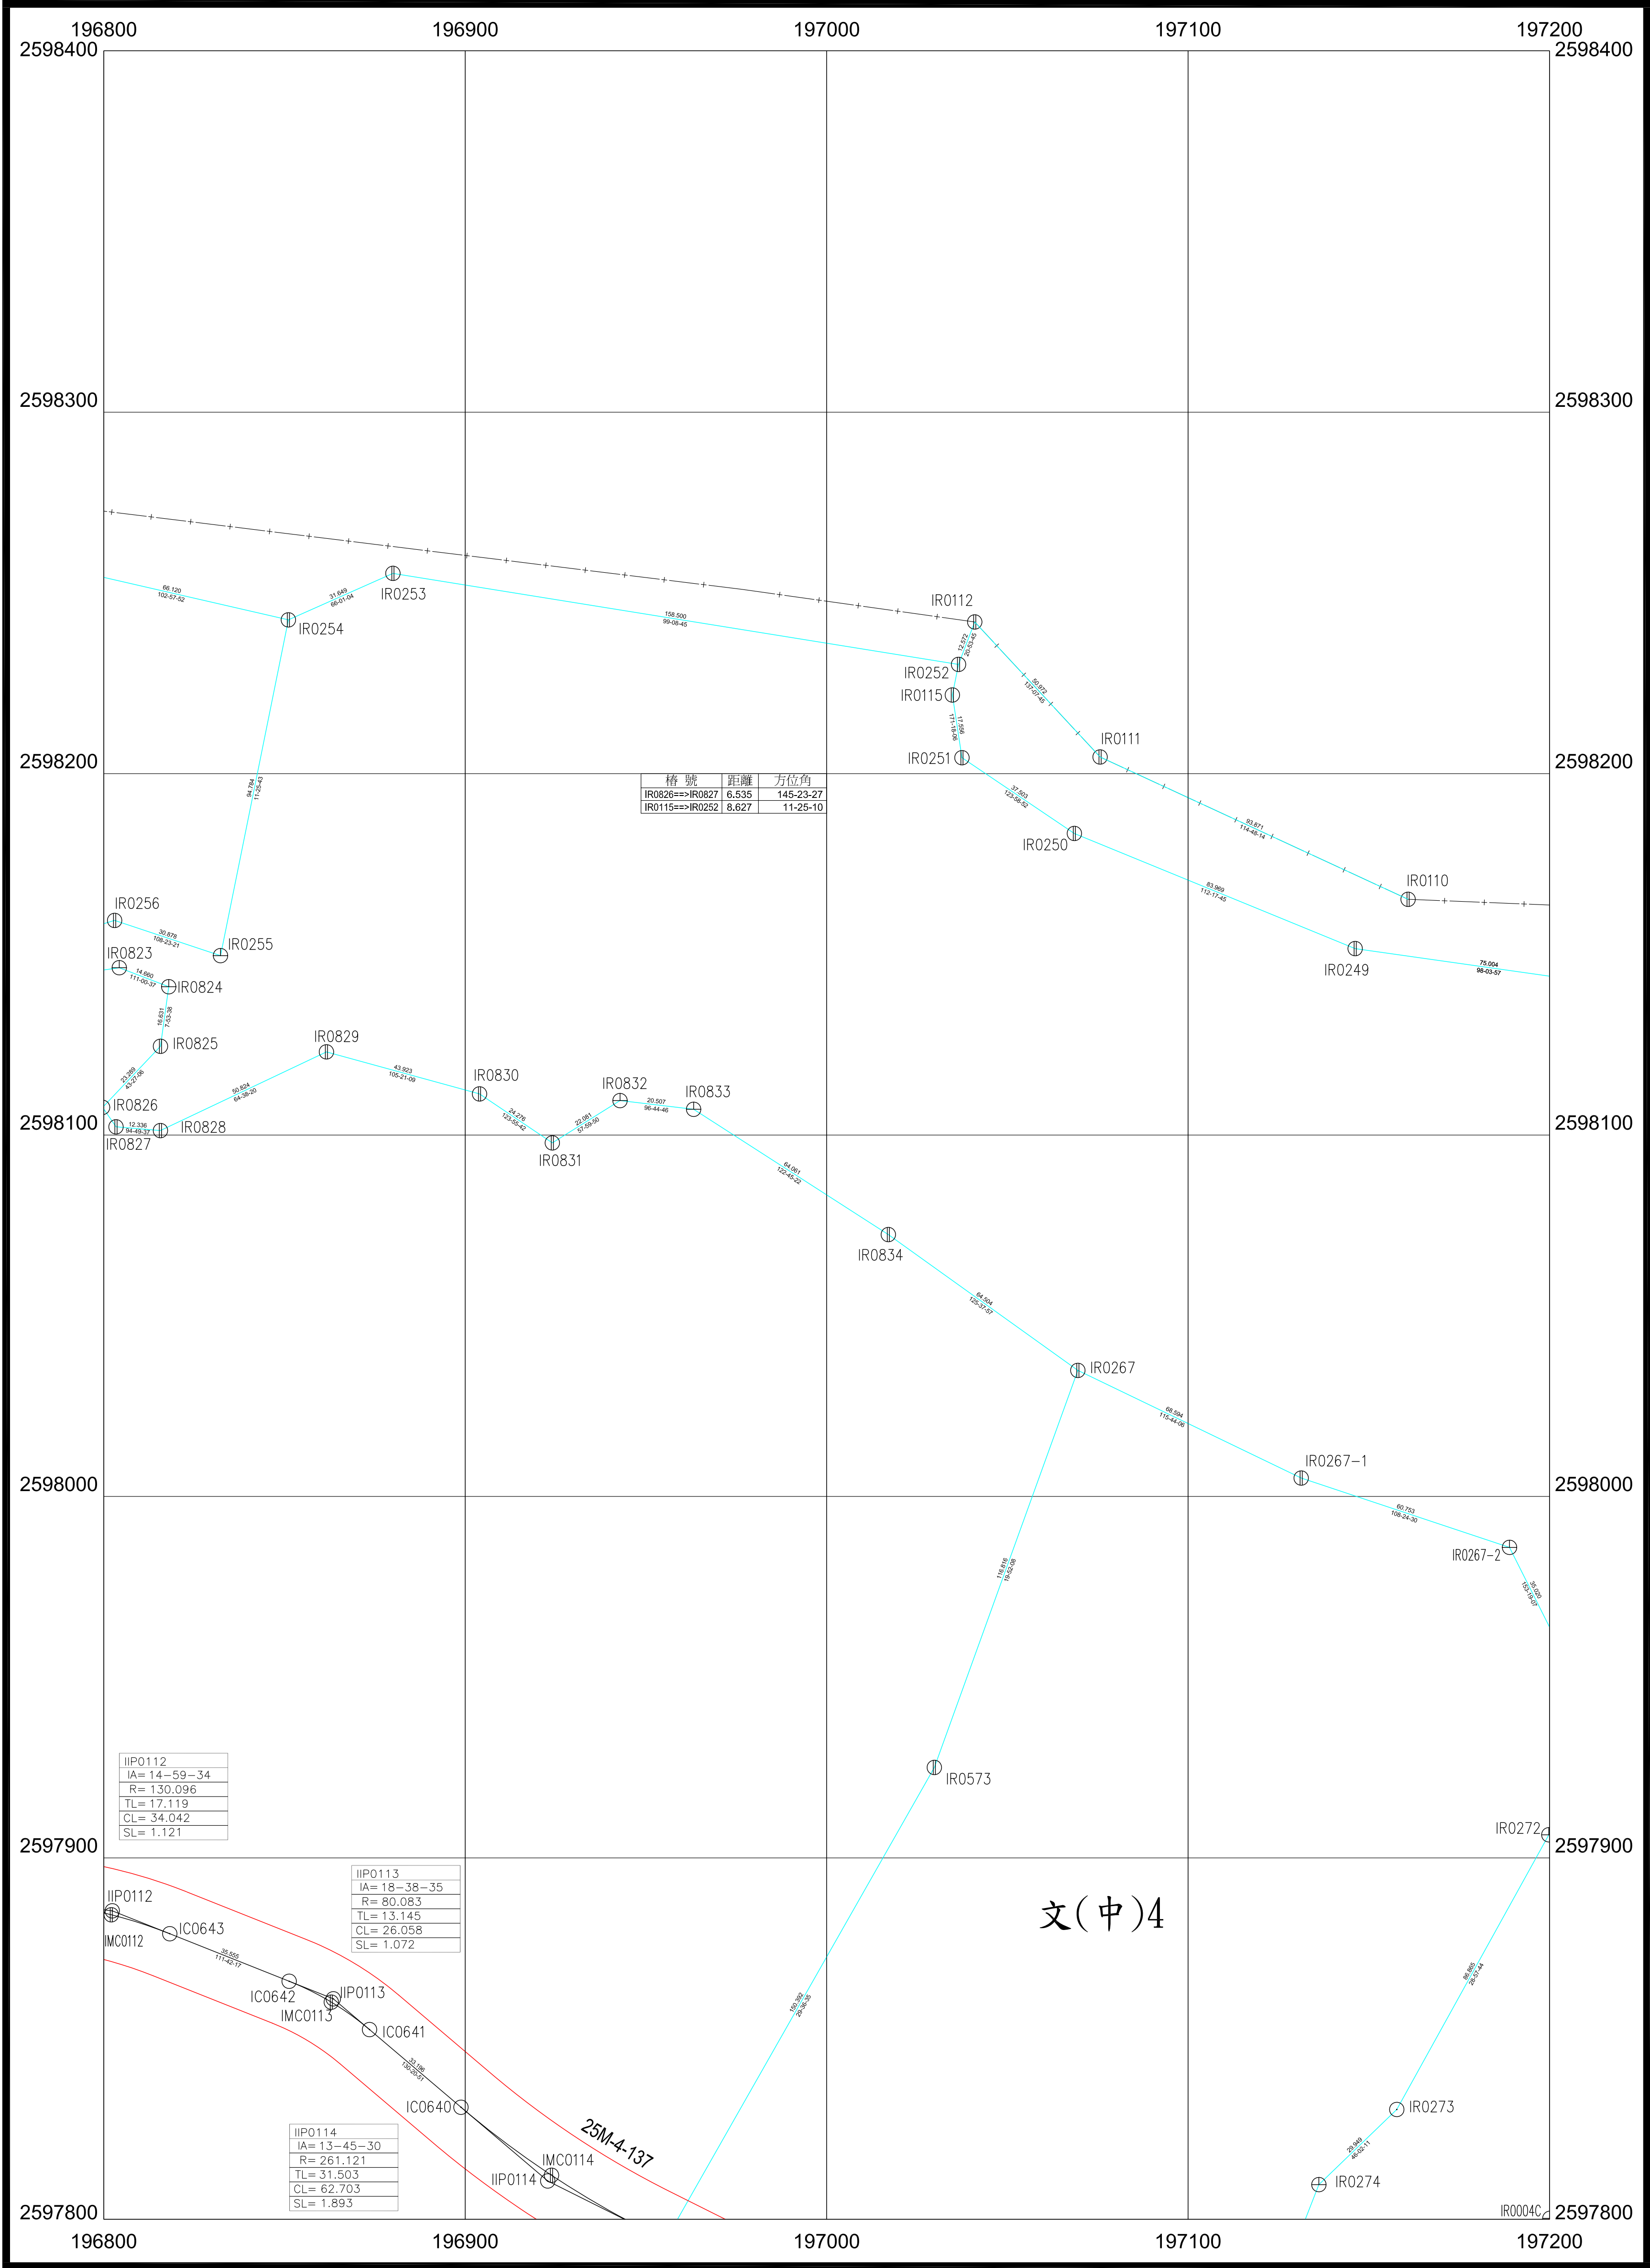


大地基準:台灣大地基準(TWD97),採用GRS80參考橢球體
測製時間:109年12月
測製機關:內政部土地重劃工程處

比例尺:1/1000
工程代碼:10250G02

種類 \ 樁別	中心樁	虛樁	界樁	112	113	114
				140	141	142
新釘樁位				169	170	171
利用舊樁						


嘉義市都市計畫樁位坐標清理、補建及TWD97坐標系統轉換
(第二期)-蘭潭地區樁位圖

142

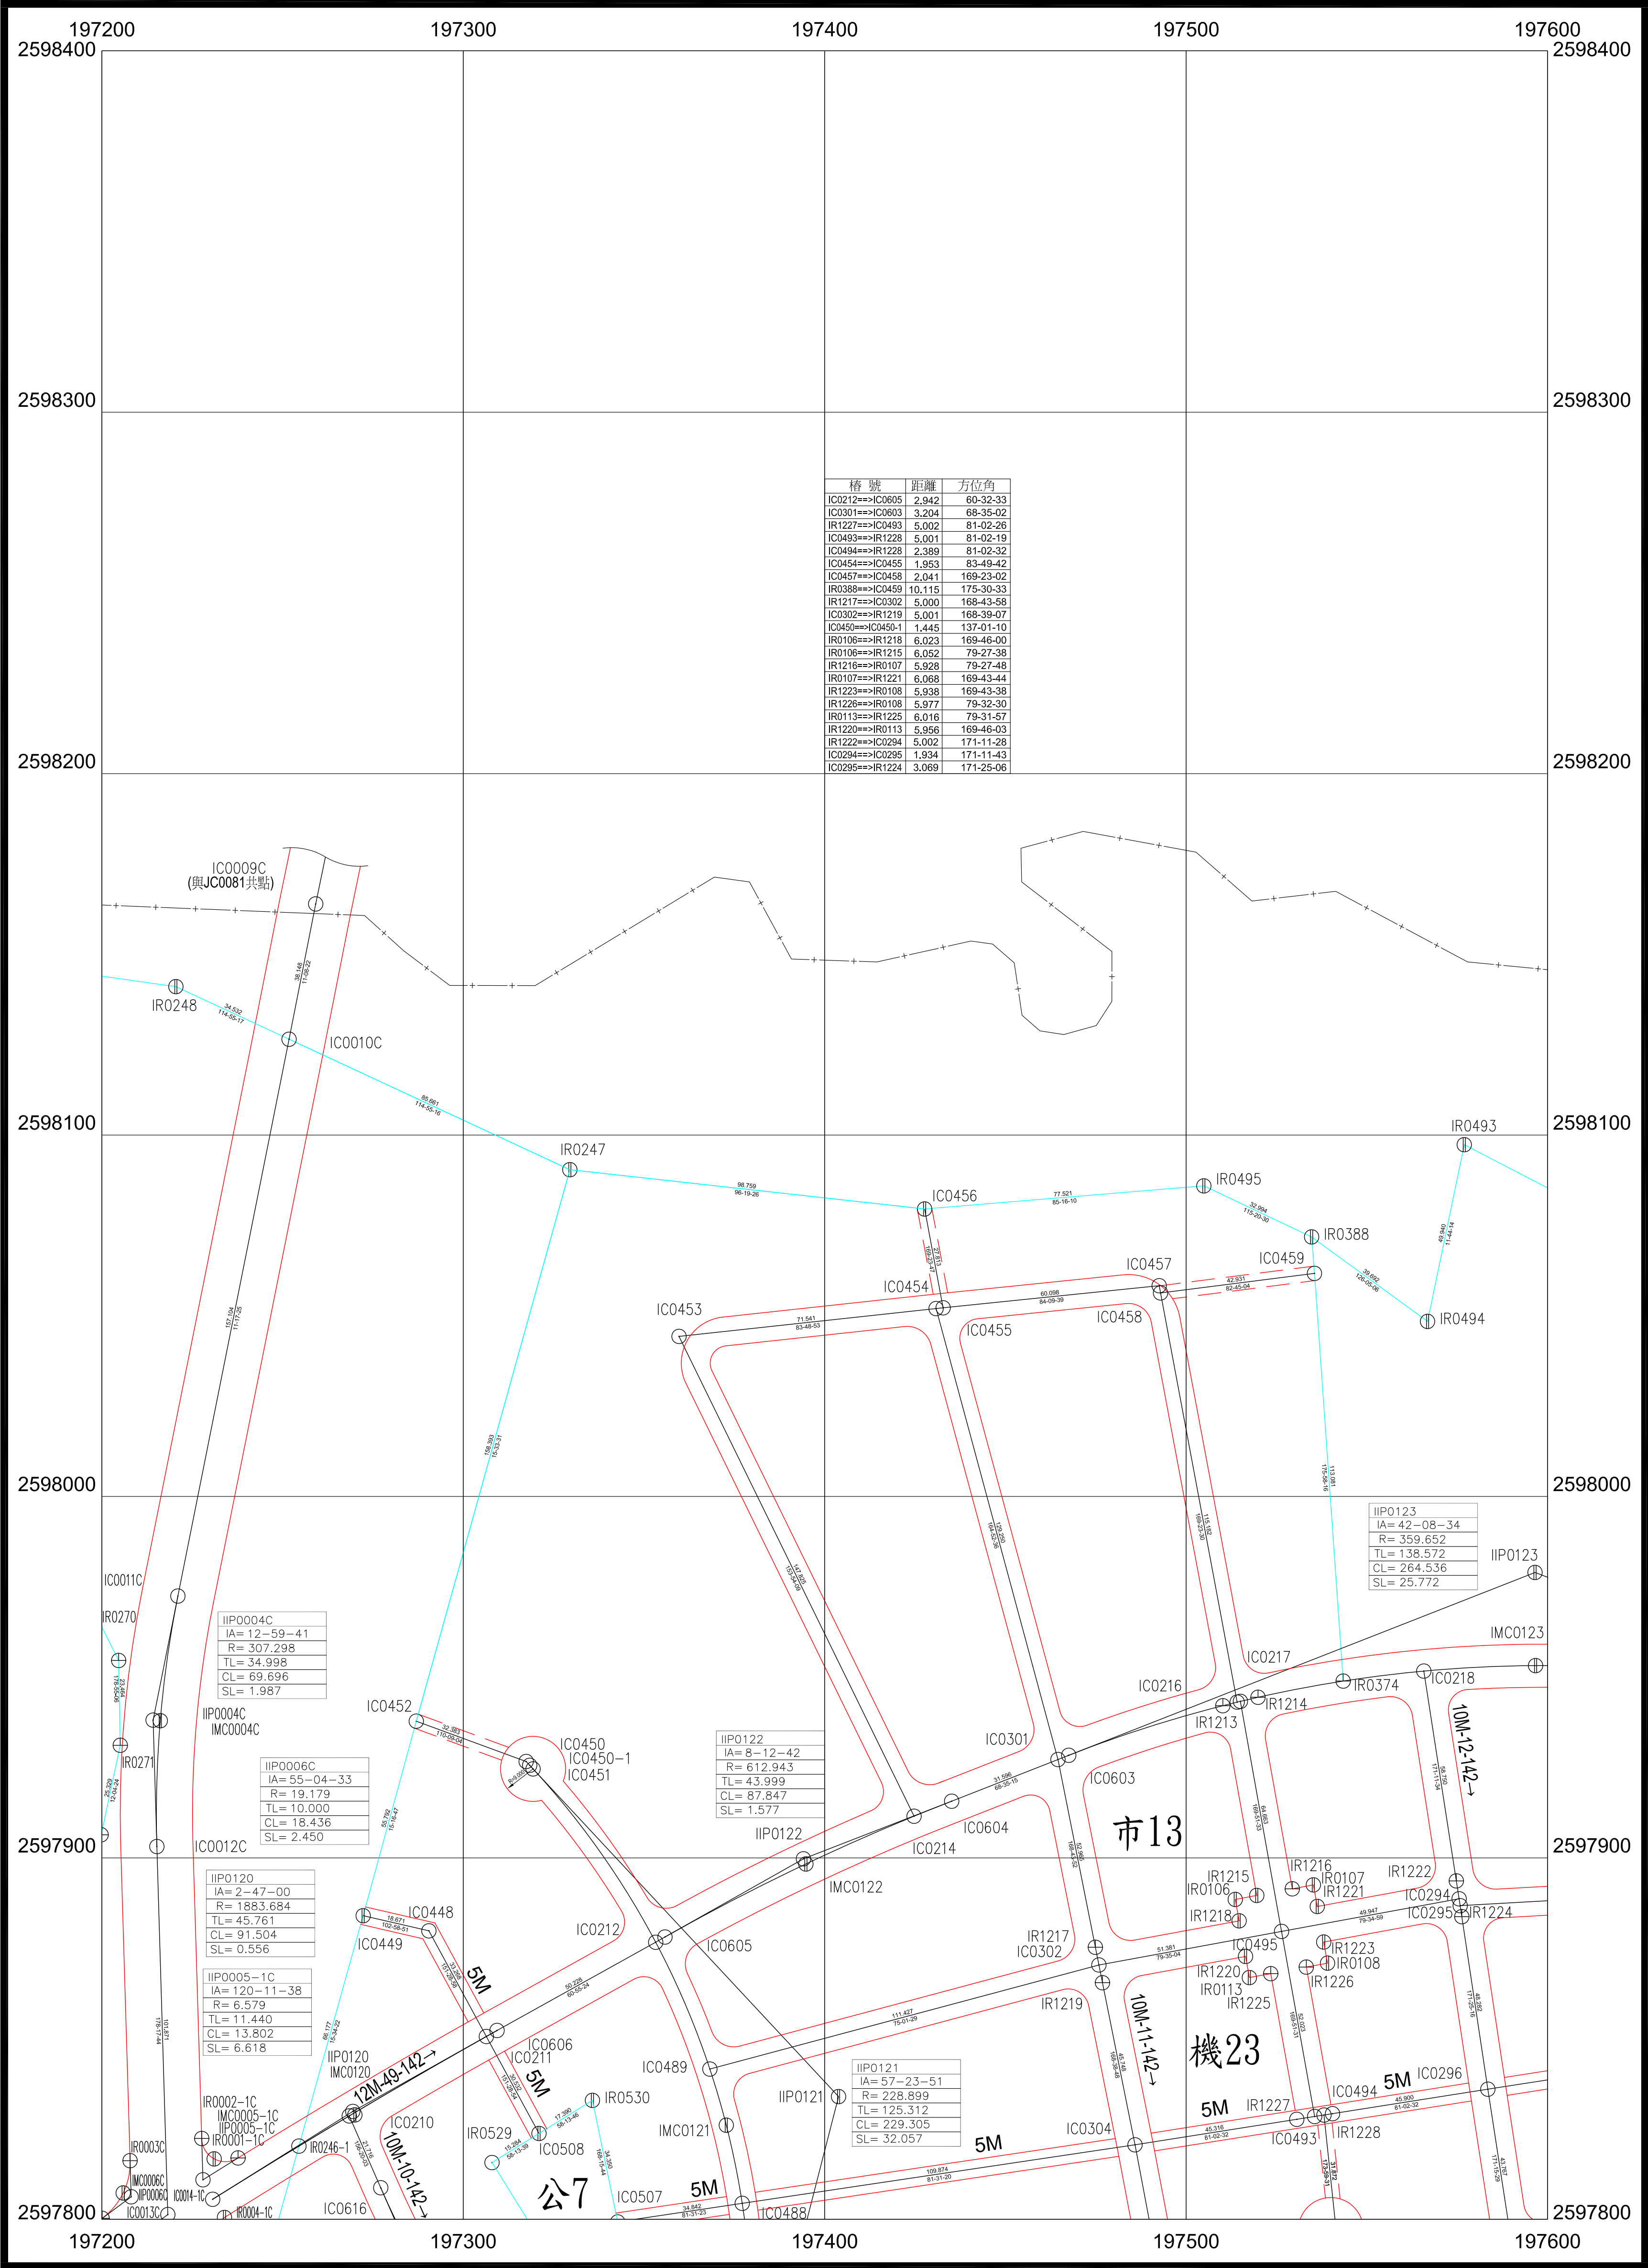

嘉義市都市計畫樁位坐標清理、補建及TWD97坐標系統轉換
(第二期)-蘭潭地區樁位圖

144

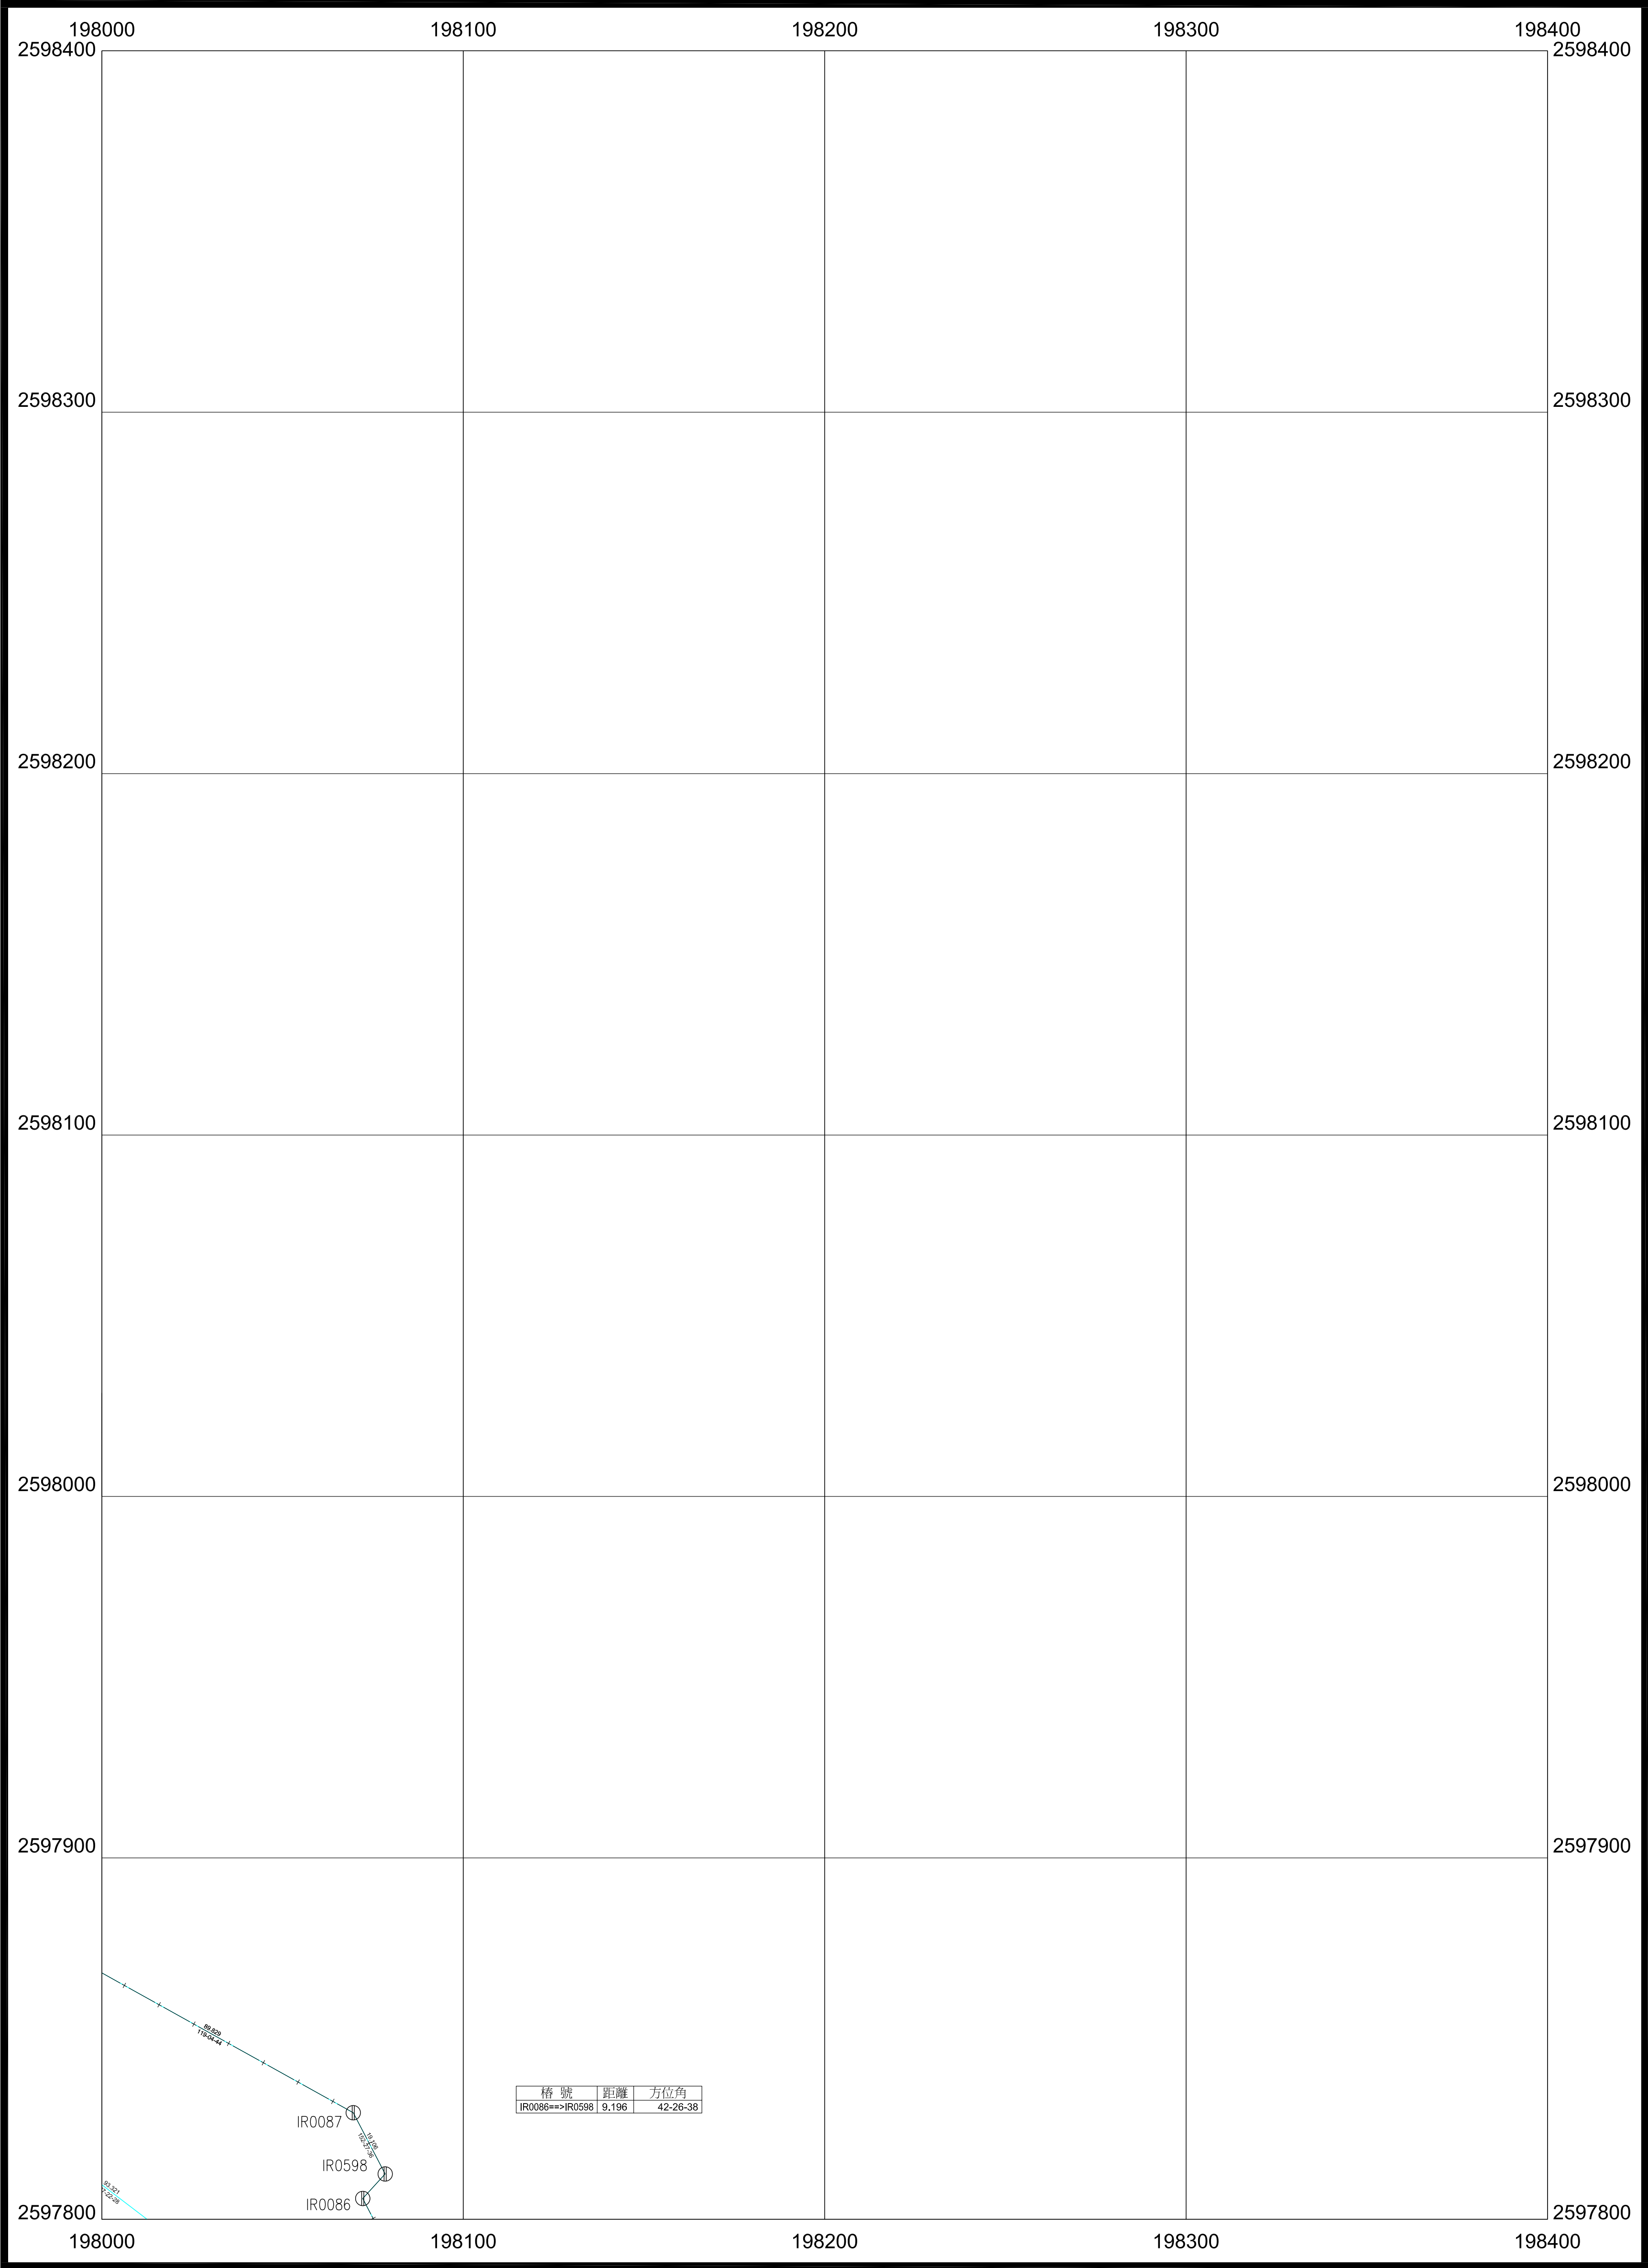

大地基準:台灣大地基準(TWD97),採用GRS80參考橢球體
測製時間:109年12月
測製機關:內政部土地重劃工程處


比例尺:1/1000
工程代碼:10250G02

種類 \ 樁別	樁別		
	中心樁	虛 樁	界 樁
新釘樁位	⊙	⊖	⊕
利用舊樁	⊙	⊖	⊕

115	116	117
143	144	145
172	173	174

嘉義市都市計畫樁位坐標清理、補建及TWD97坐標系統轉換
(第二期)-蘭潭地區樁位圖

165

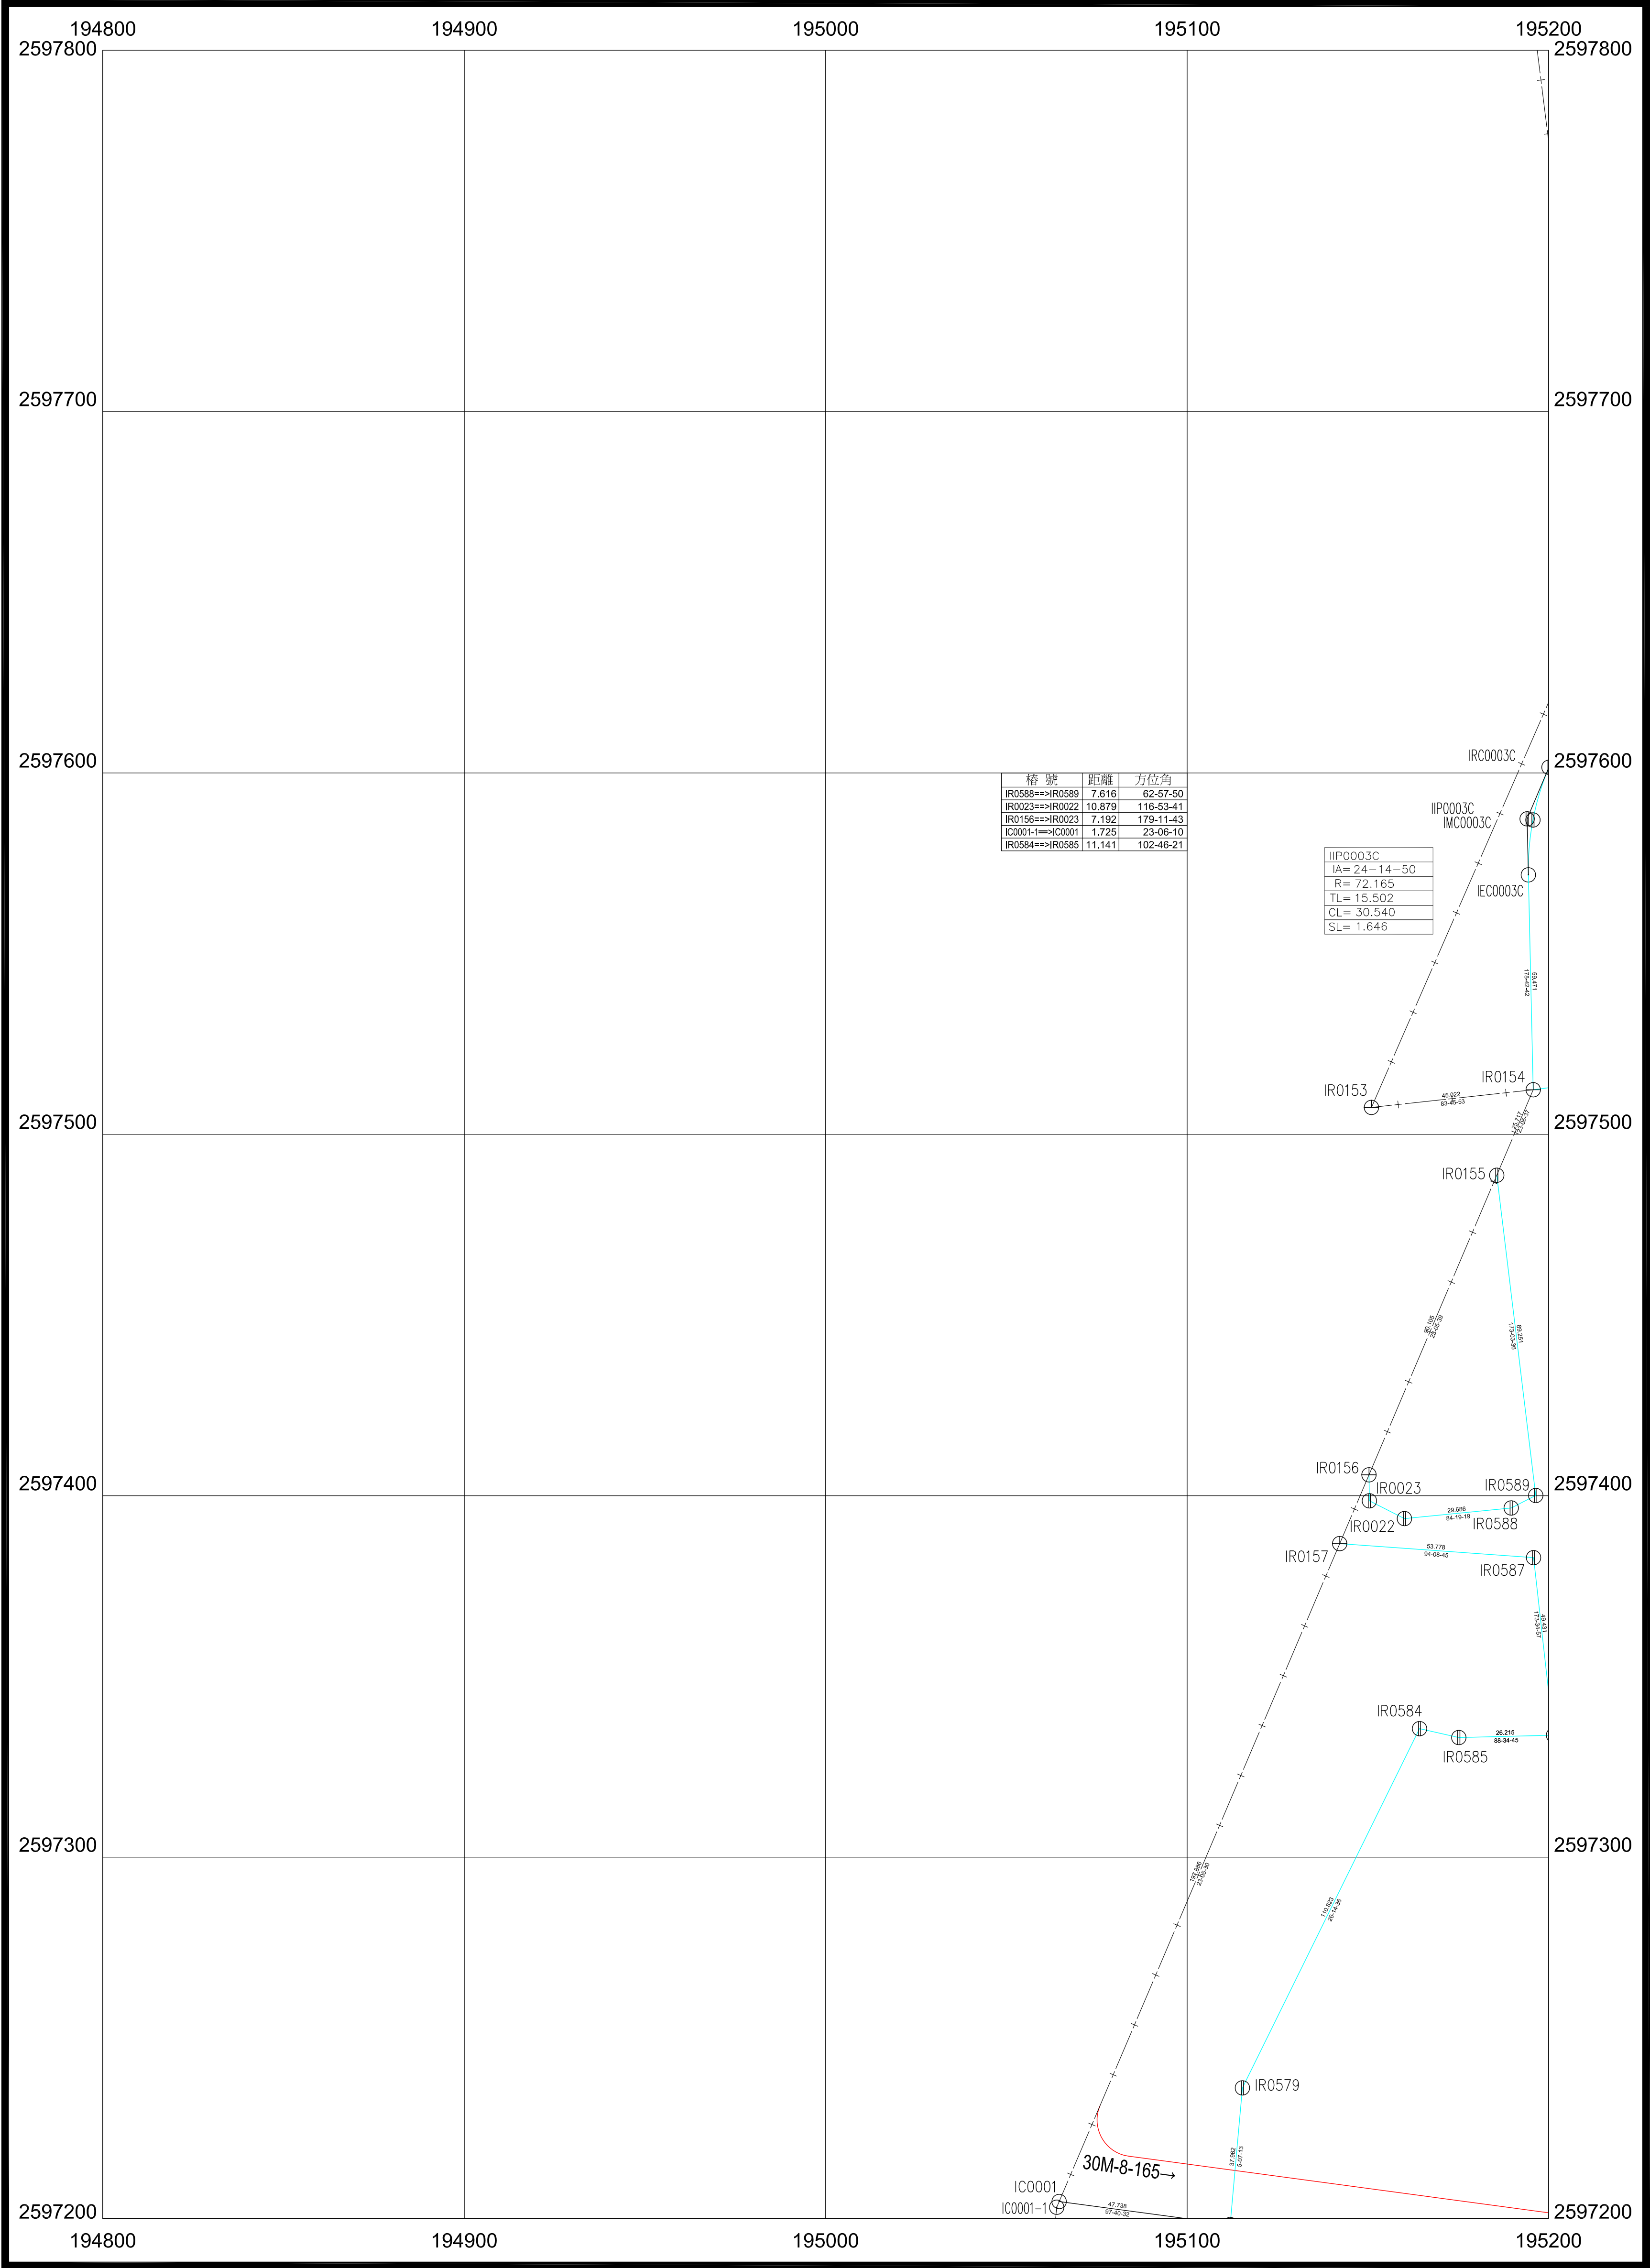

大地基準:台灣大地基準(TWD97),採用GRS80參考橢球體
測製時間:109年12月
測製機關:內政部土地重劃工程處


比例尺:1/1000
工程代碼:10250G02

種類	樁別		
	中心樁	虛樁	界樁
新釘樁位	⊙	⊕	⊗
利用舊樁	⊙	⊕	⊗

	136	137
	165	166
	194	195

嘉義市都市計畫樁位坐標清理、補建及TWD97坐標系統轉換
(第二期)-蘭潭地區樁位圖

166

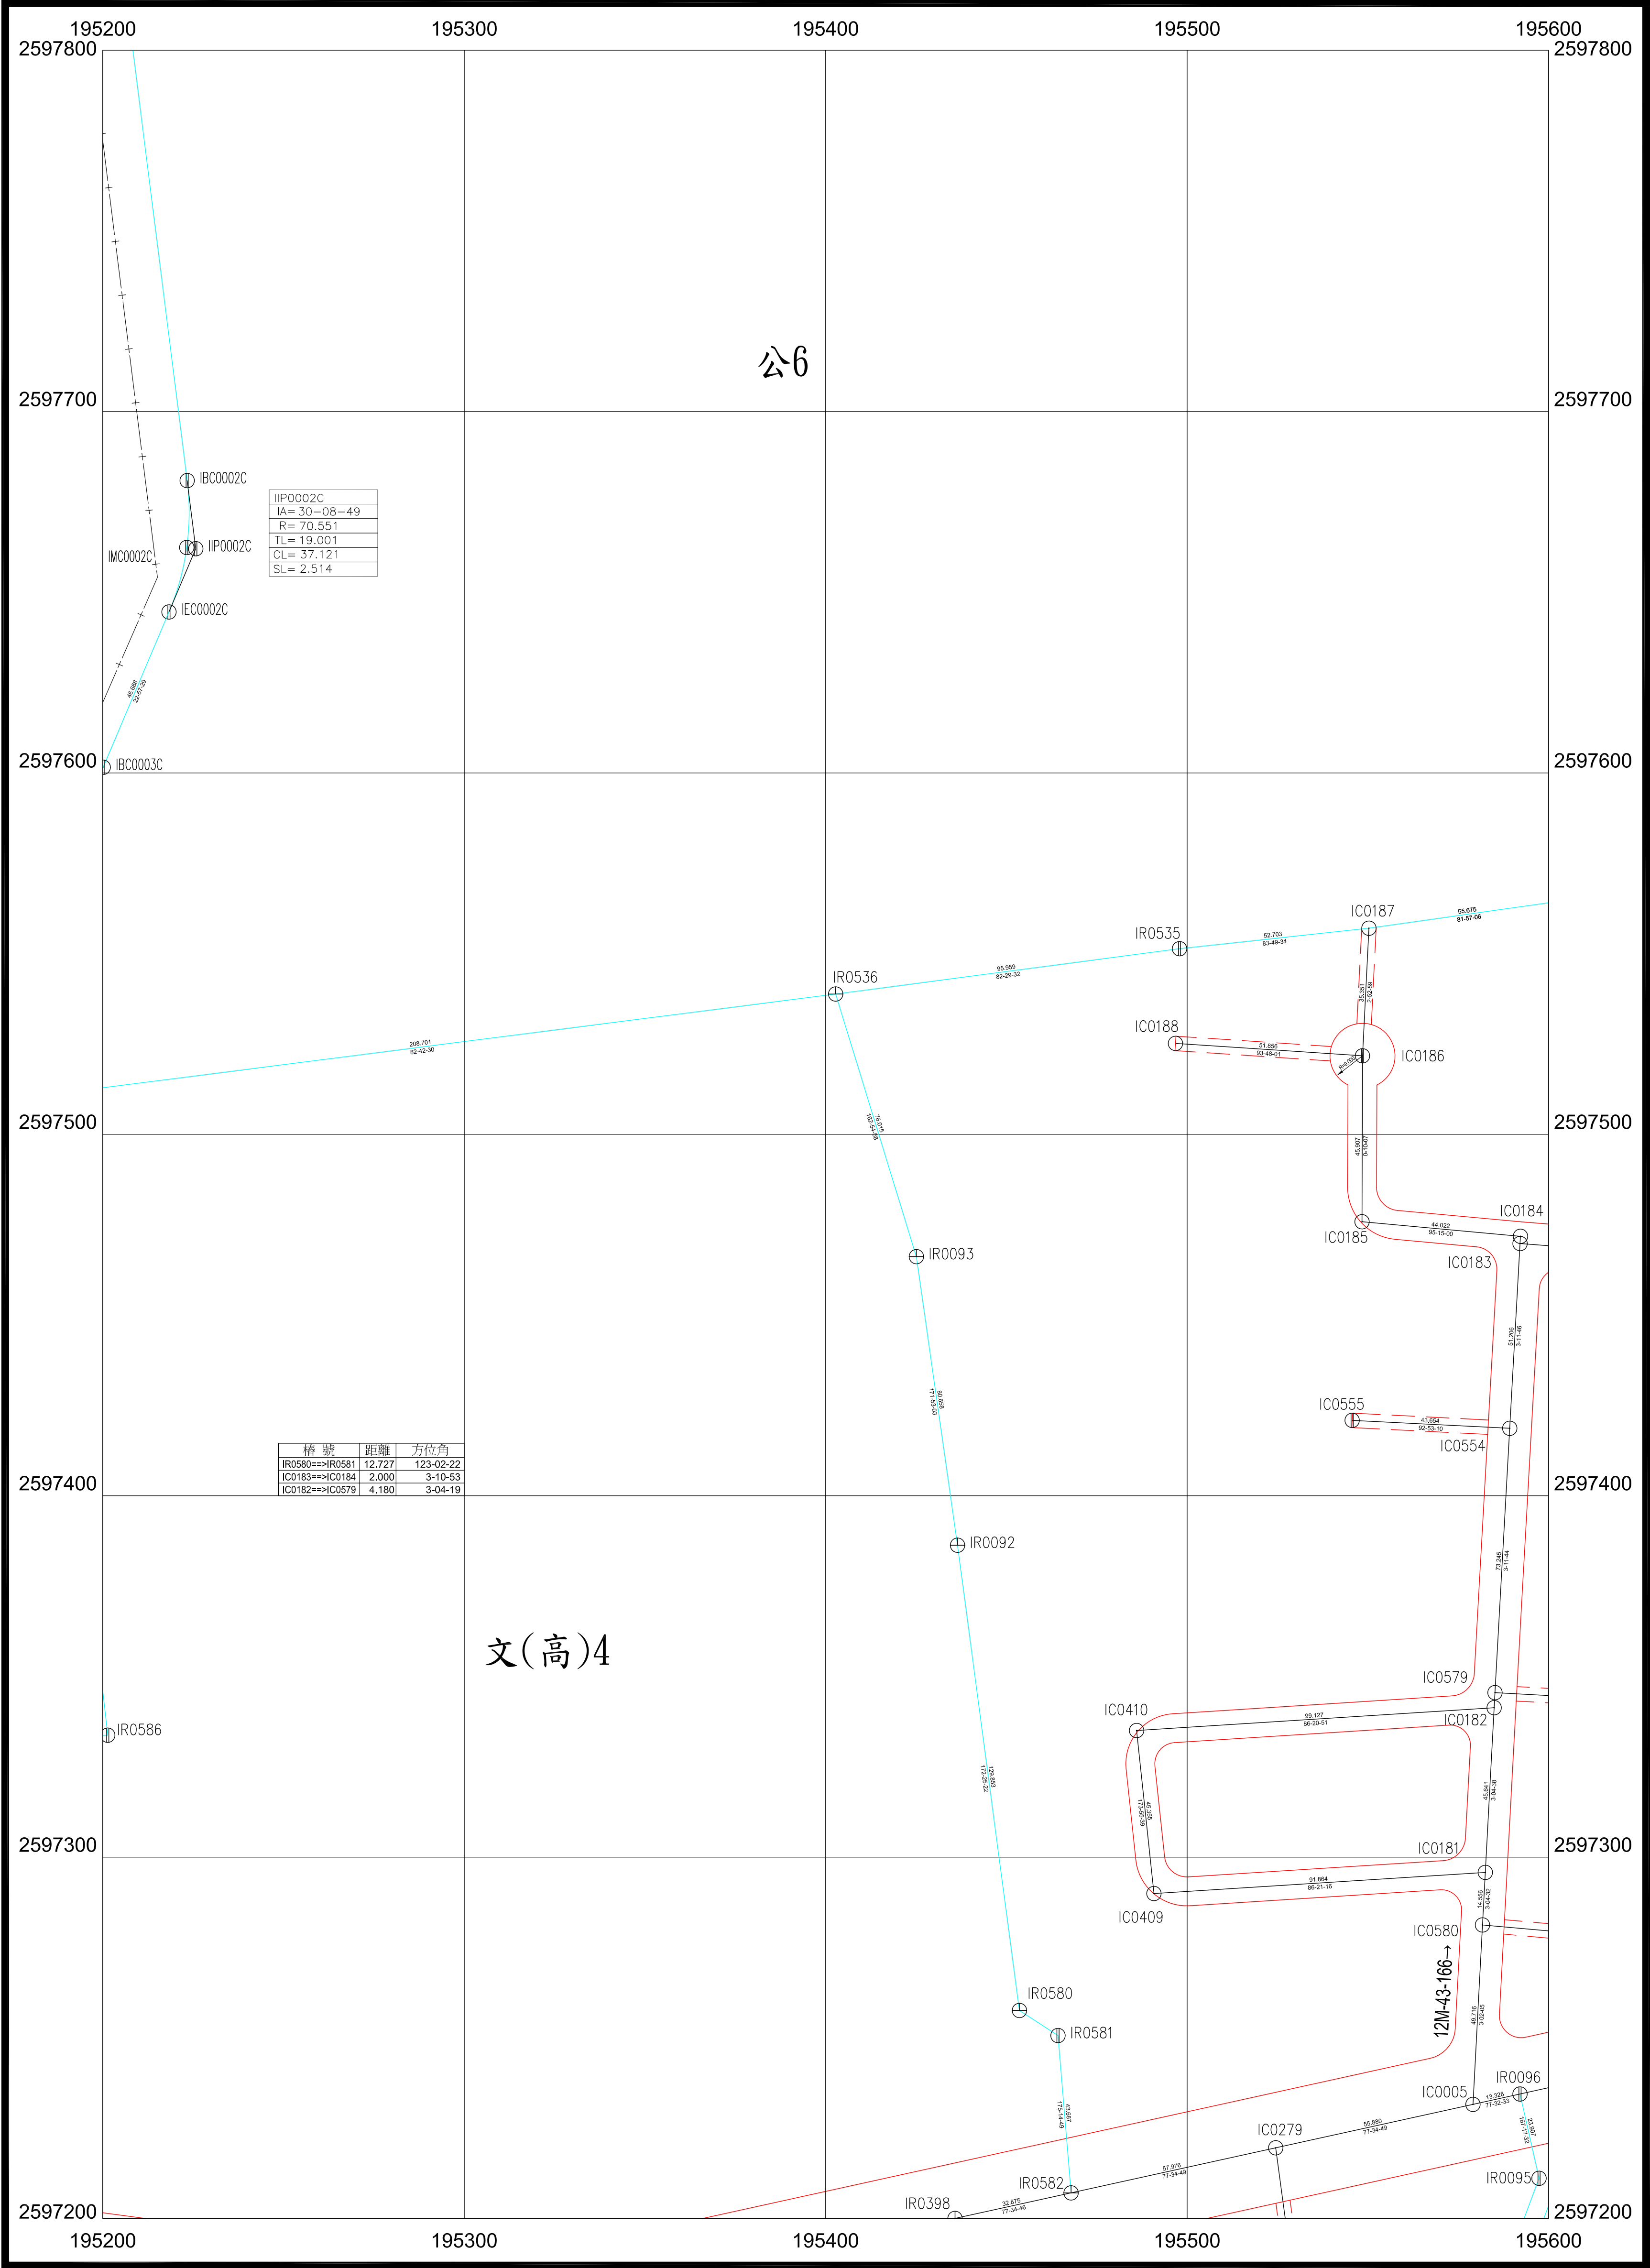

大地基準:台灣大地基準(TWD97),採用GRS80參考橢球體
測製時間:109年12月
測製機關:內政部土地重劃工程處


比例尺:1/1000
工程代碼:10250G02

種類	樁別		
	中心樁	虛樁	界樁
新釘樁位	⊙	⊕	⊗
利用舊樁	△	△	△

136	137	138
165	166	167
194	195	196

嘉義市都市計畫樁位坐標清理、補建及TWD97坐標系統轉換
(第二期)-蘭潭地區樁位圖

167

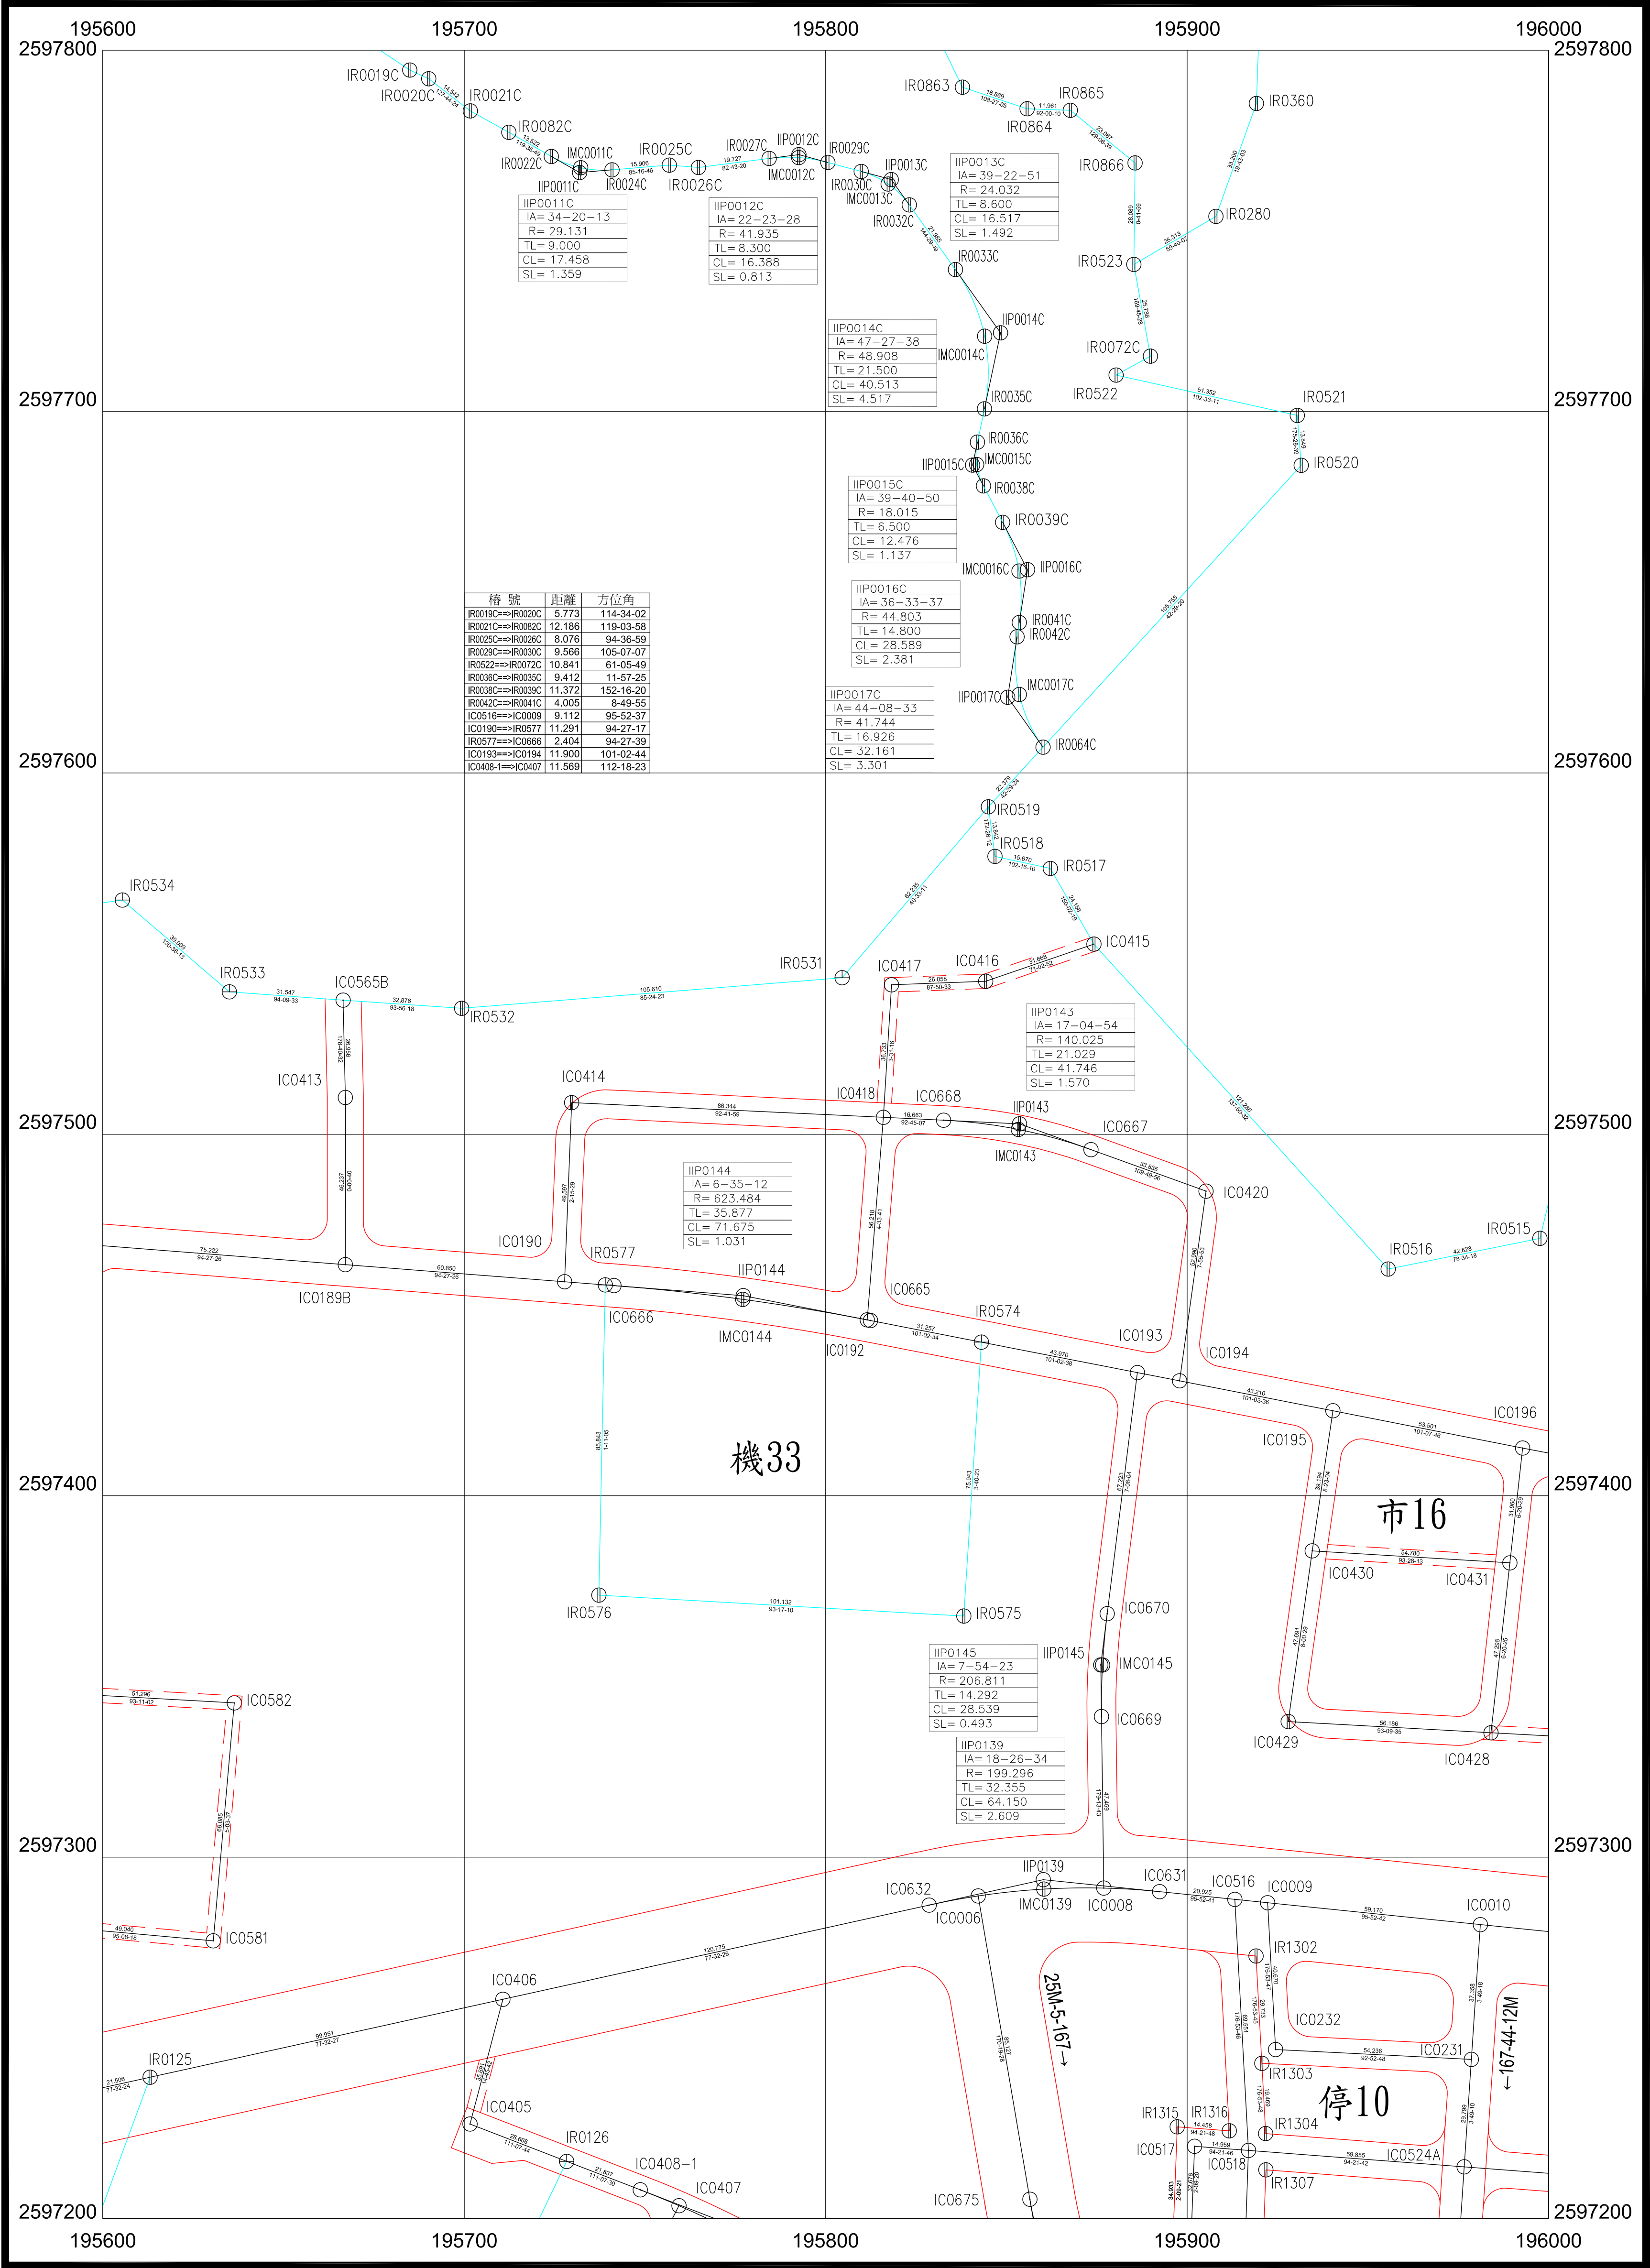


大地基準:台灣大地基準(TWD97),採用GRS80參考橢球體
測製時間:109年12月
測製機關:內政部土地重劃工程處

比例尺:1/1000
工程代碼:10250G02

種類	樁別			137	138	139
	中心樁	虛樁	界樁			
新釘樁位	○	⊕	⊗	166	167	168
利用舊樁	△	△	△	195	196	197

嘉義市都市計畫樁位坐標清理、補建及TWD97坐標系統轉換
(第二期)-蘭潭地區樁位圖

168

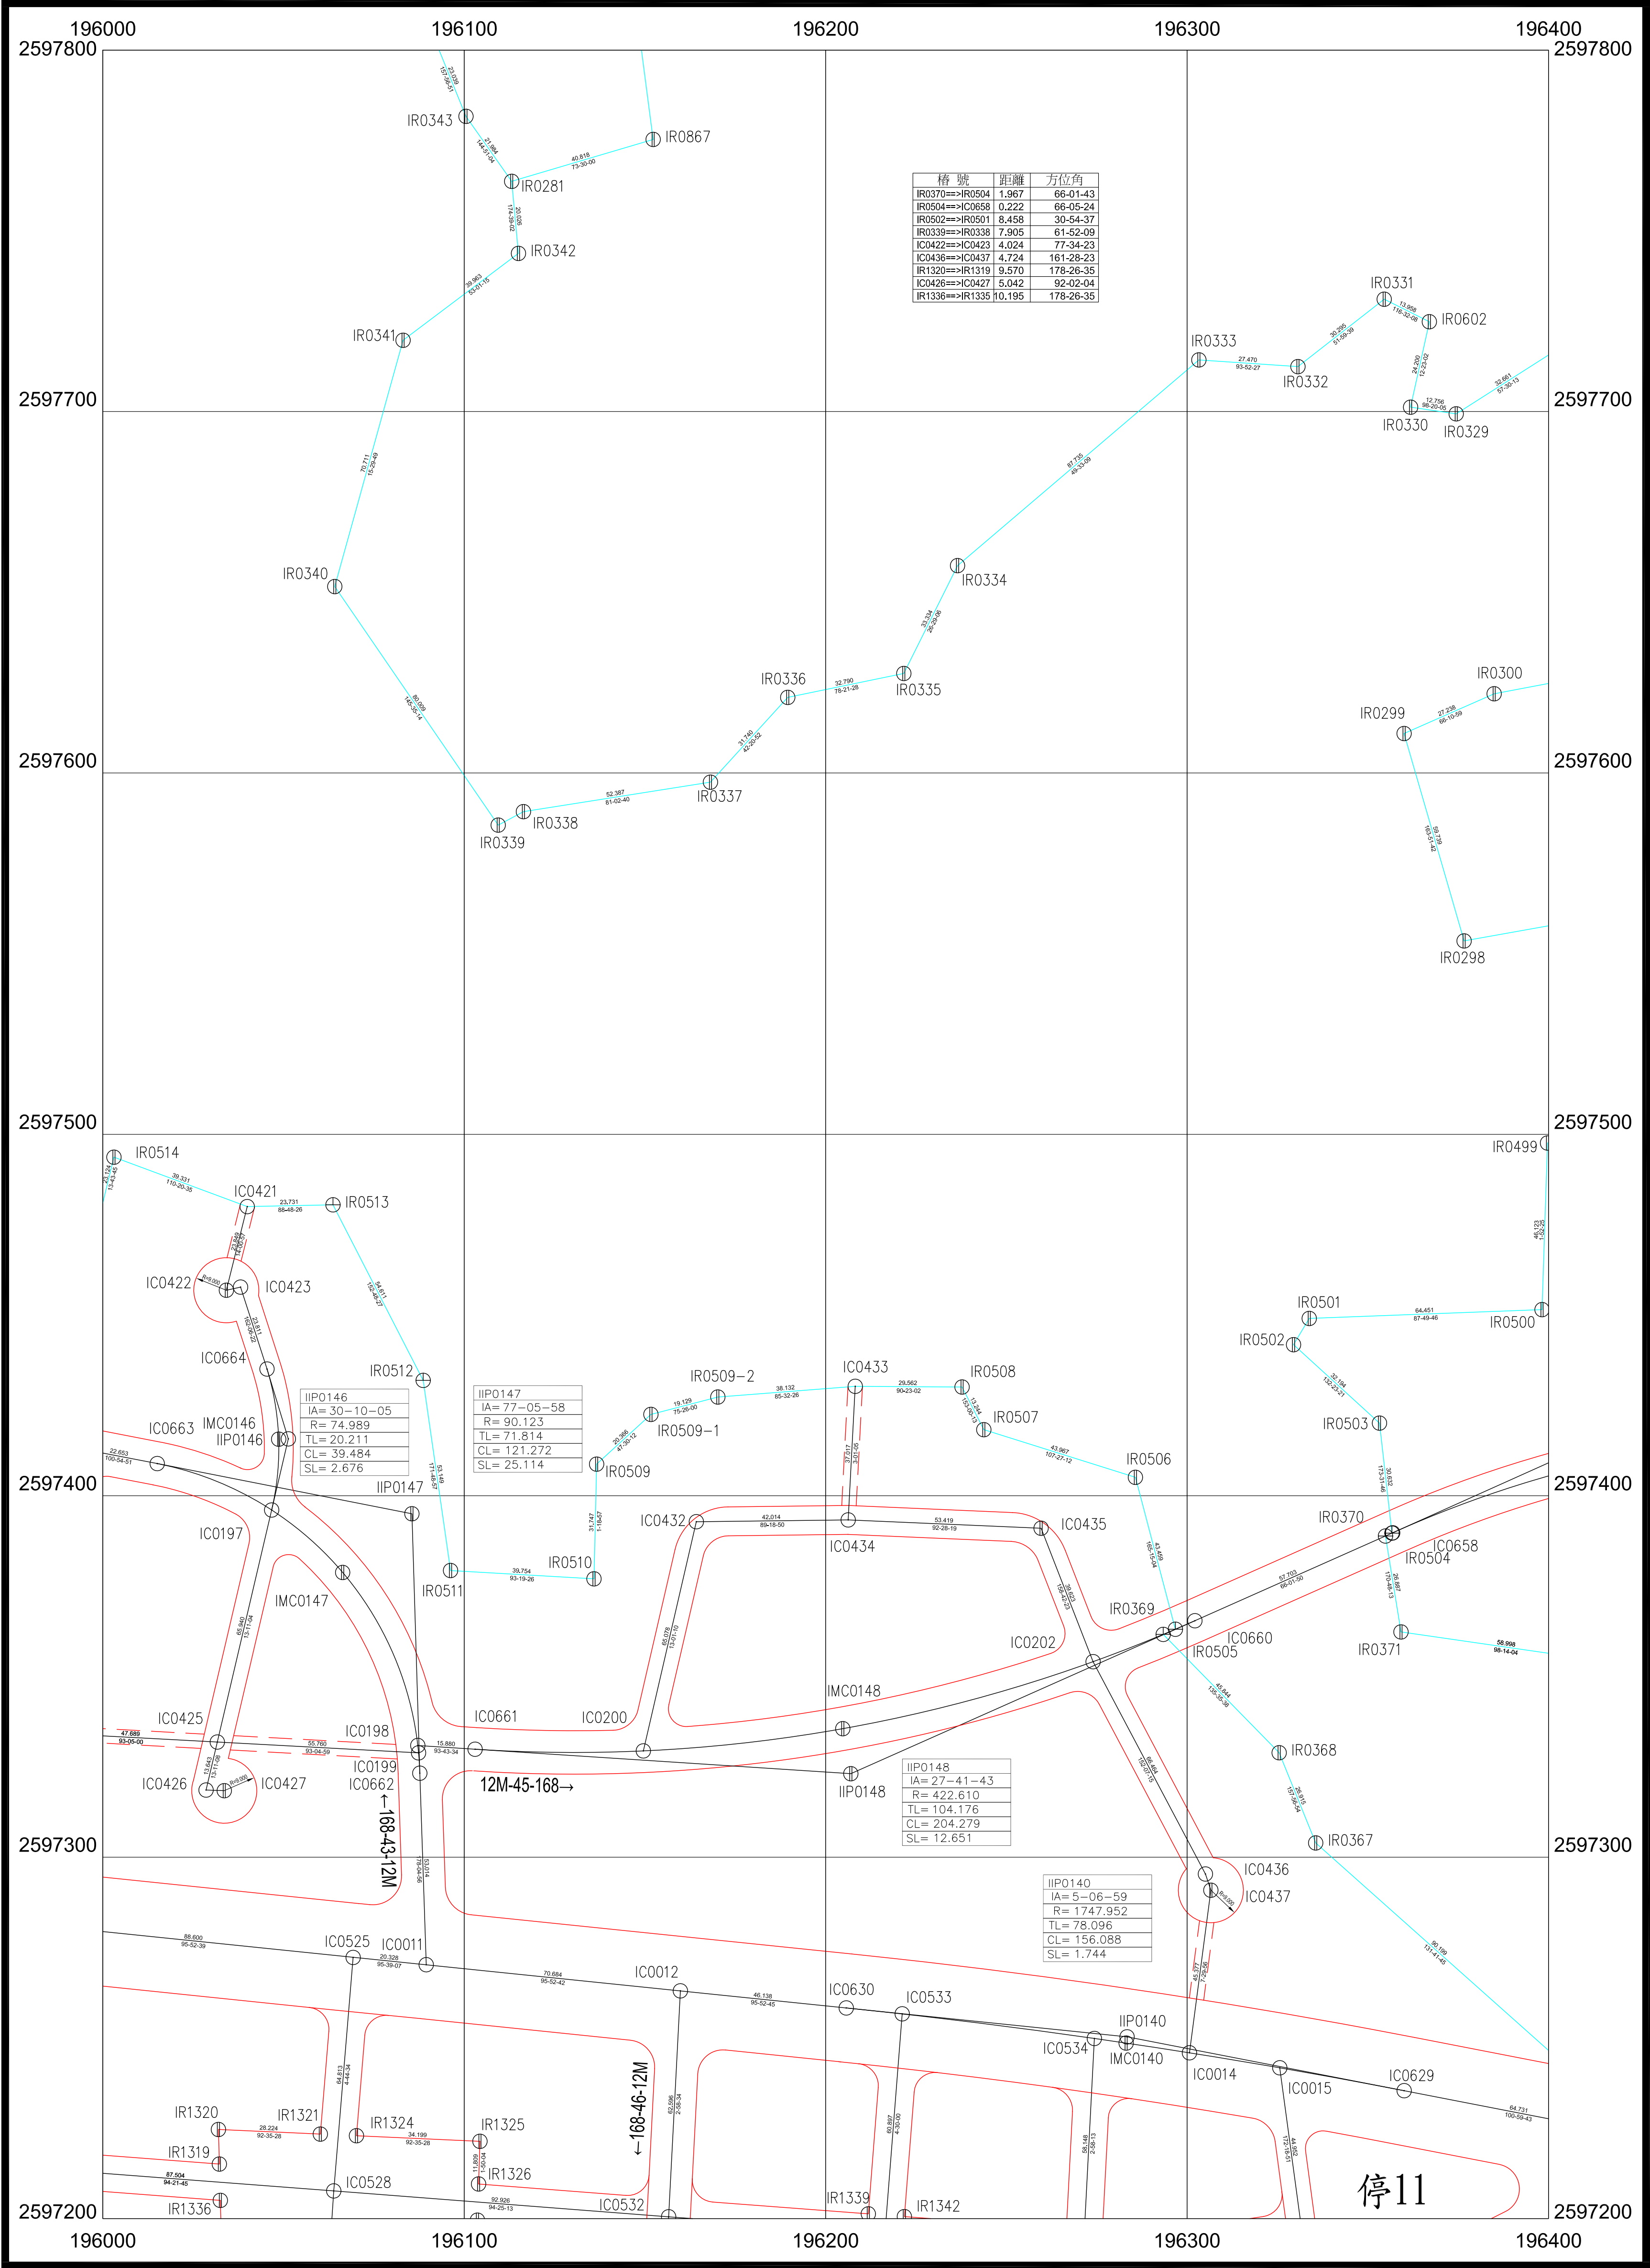


大地基準:台灣大地基準(TWD97),採用GRS80參考橢球體
測製時間:109年12月
測製機關:內政部土地重劃工程處

比例尺:1/1000
工程代碼:10250G02

種類	樁別			138	139	140
	中心樁	虛樁	界樁			
新釘樁位	⊙	⊕	⊗	167	168	169
利用舊樁	⊙	⊕	⊗	196	197	198

嘉義市都市計畫樁位坐標清理、補建及TWD97坐標系統轉換
(第二期)-蘭潭地區樁位圖

169

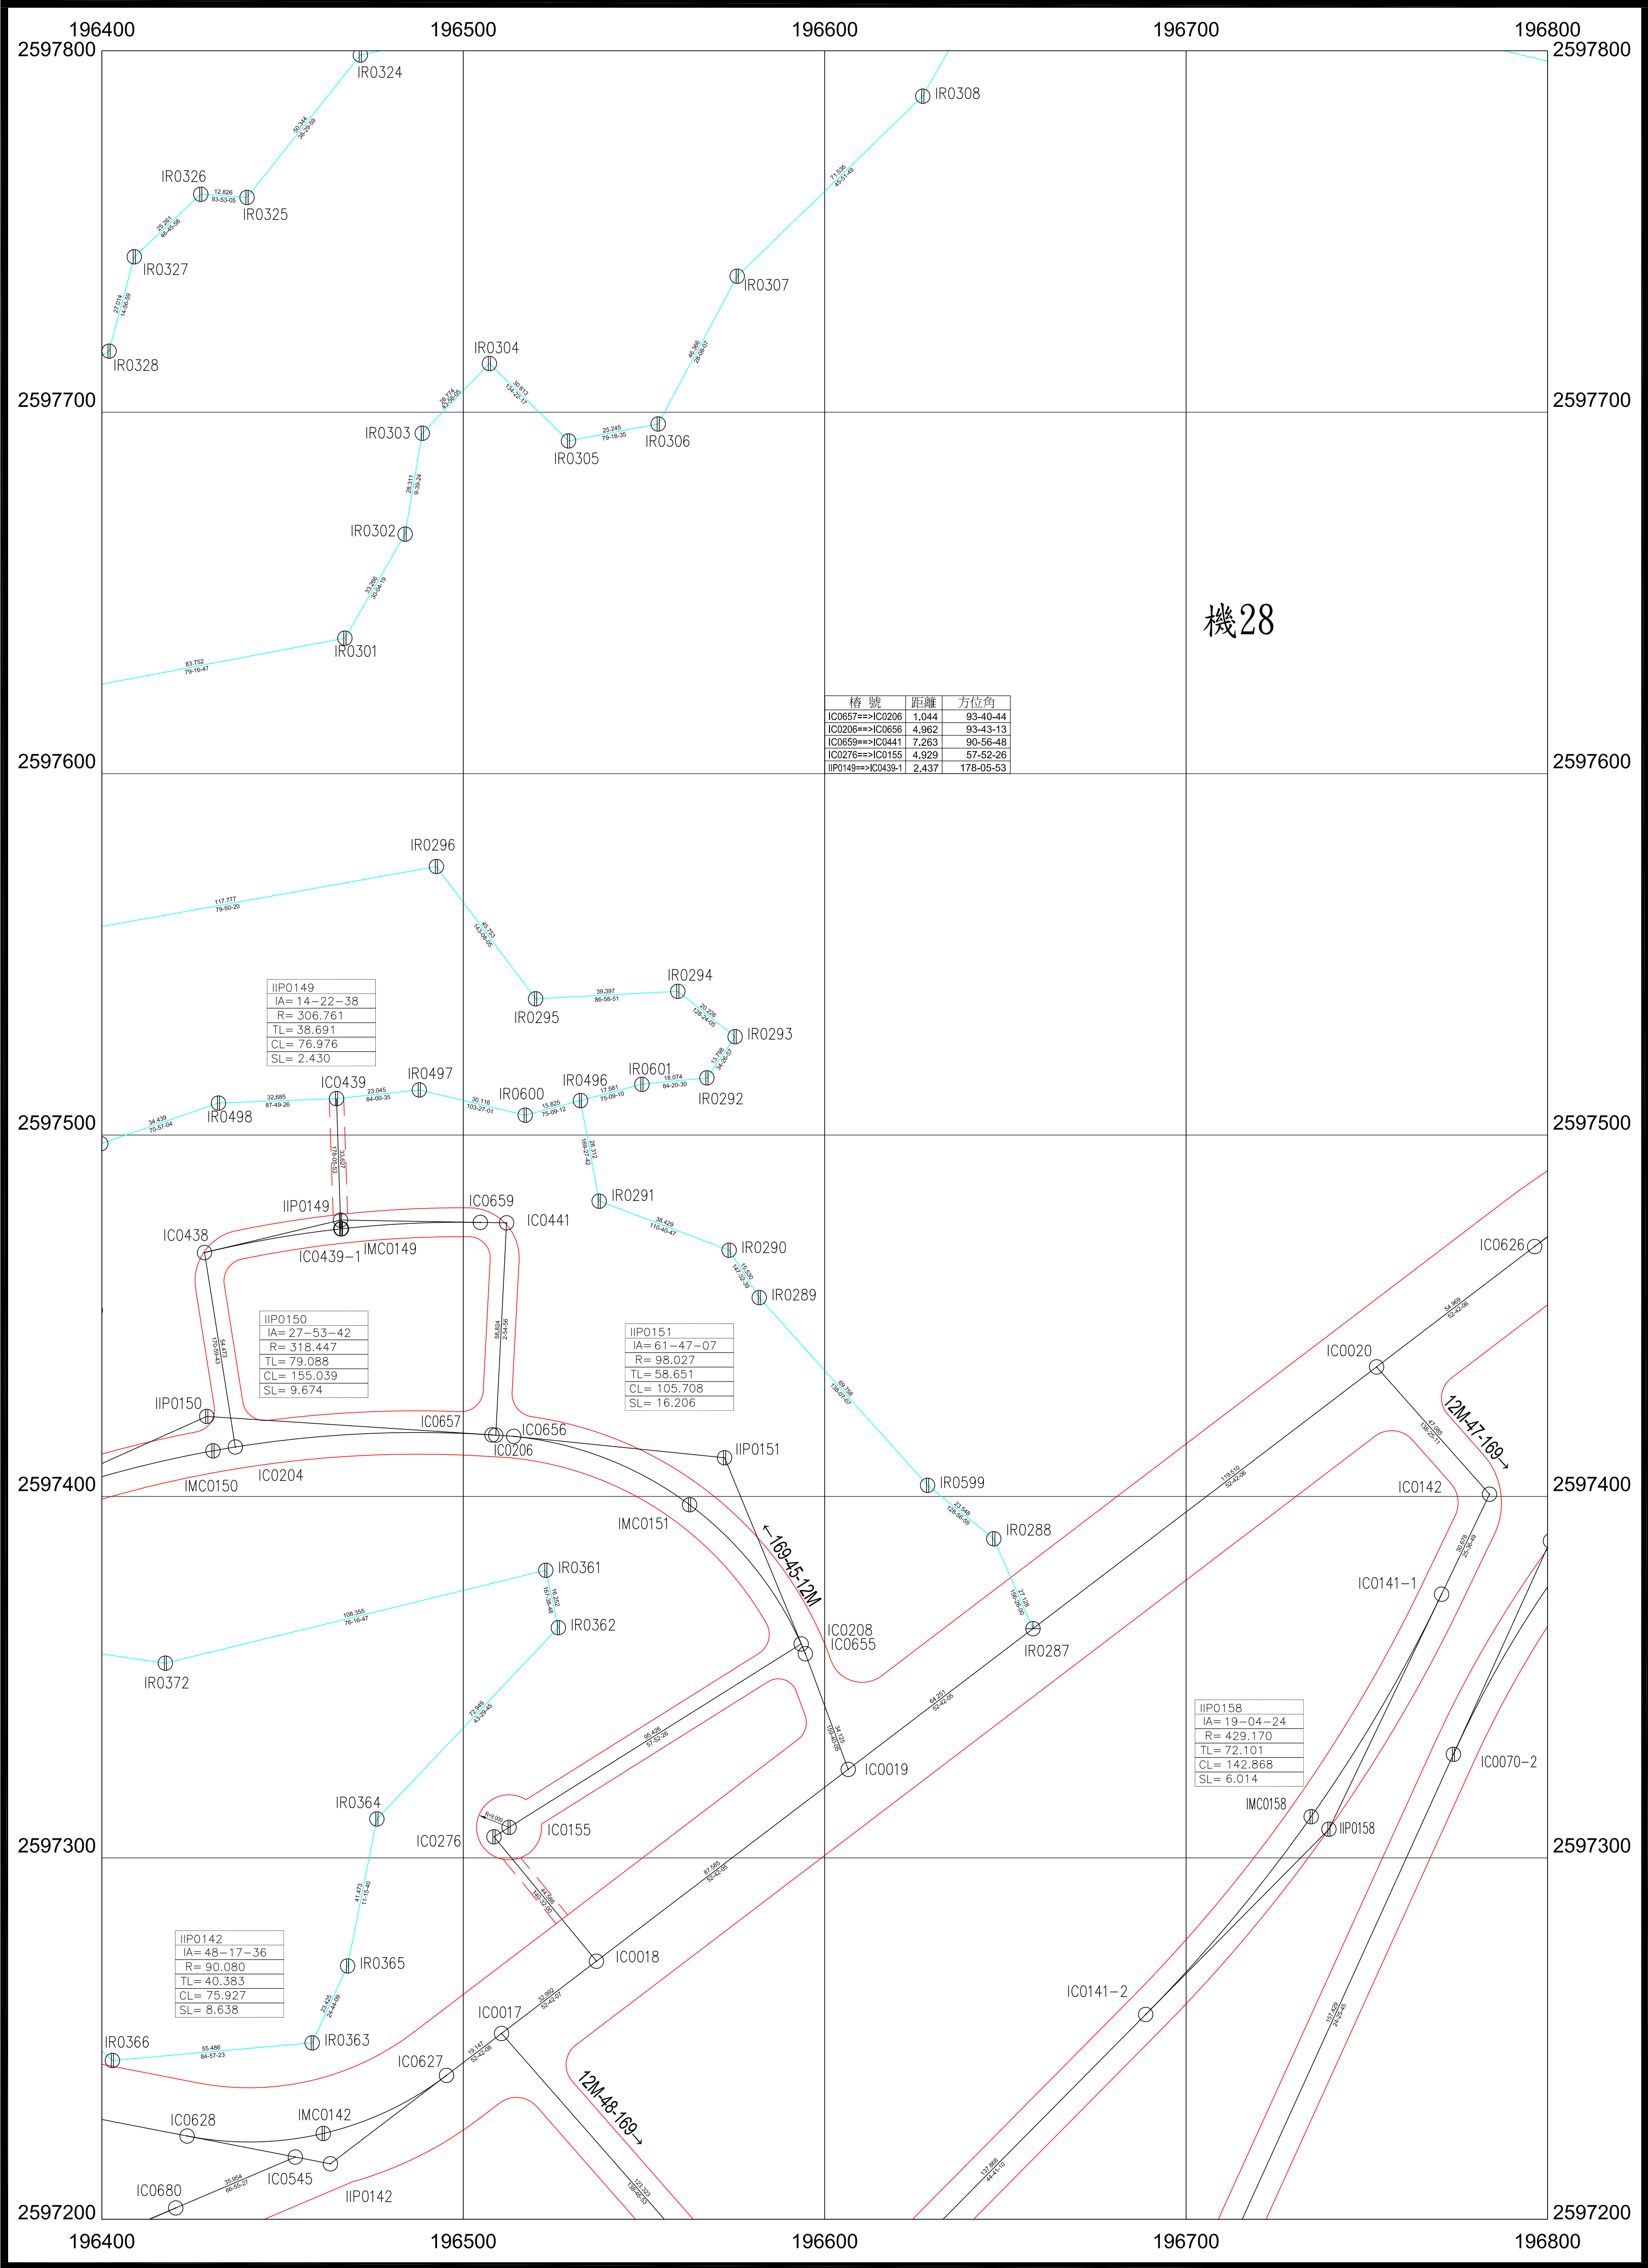

大地基準:台灣大地基準(TWD97),採用GRS80參考橢球體
測製時間:109年12月
測製機關:內政部土地重劃工程處


比例尺:1/1000
工程代碼:10250G02

種類	樁別		
	中心樁	虛樁	界樁
新釘樁位	○	⊕	⊗
利用舊樁	△	⊠	⊡

139	140	141
168	169	170
197	198	199

嘉義市都市計畫樁位坐標清理、補建及TWD97坐標系統轉換
(第二期)-蘭潭地區樁位圖

170

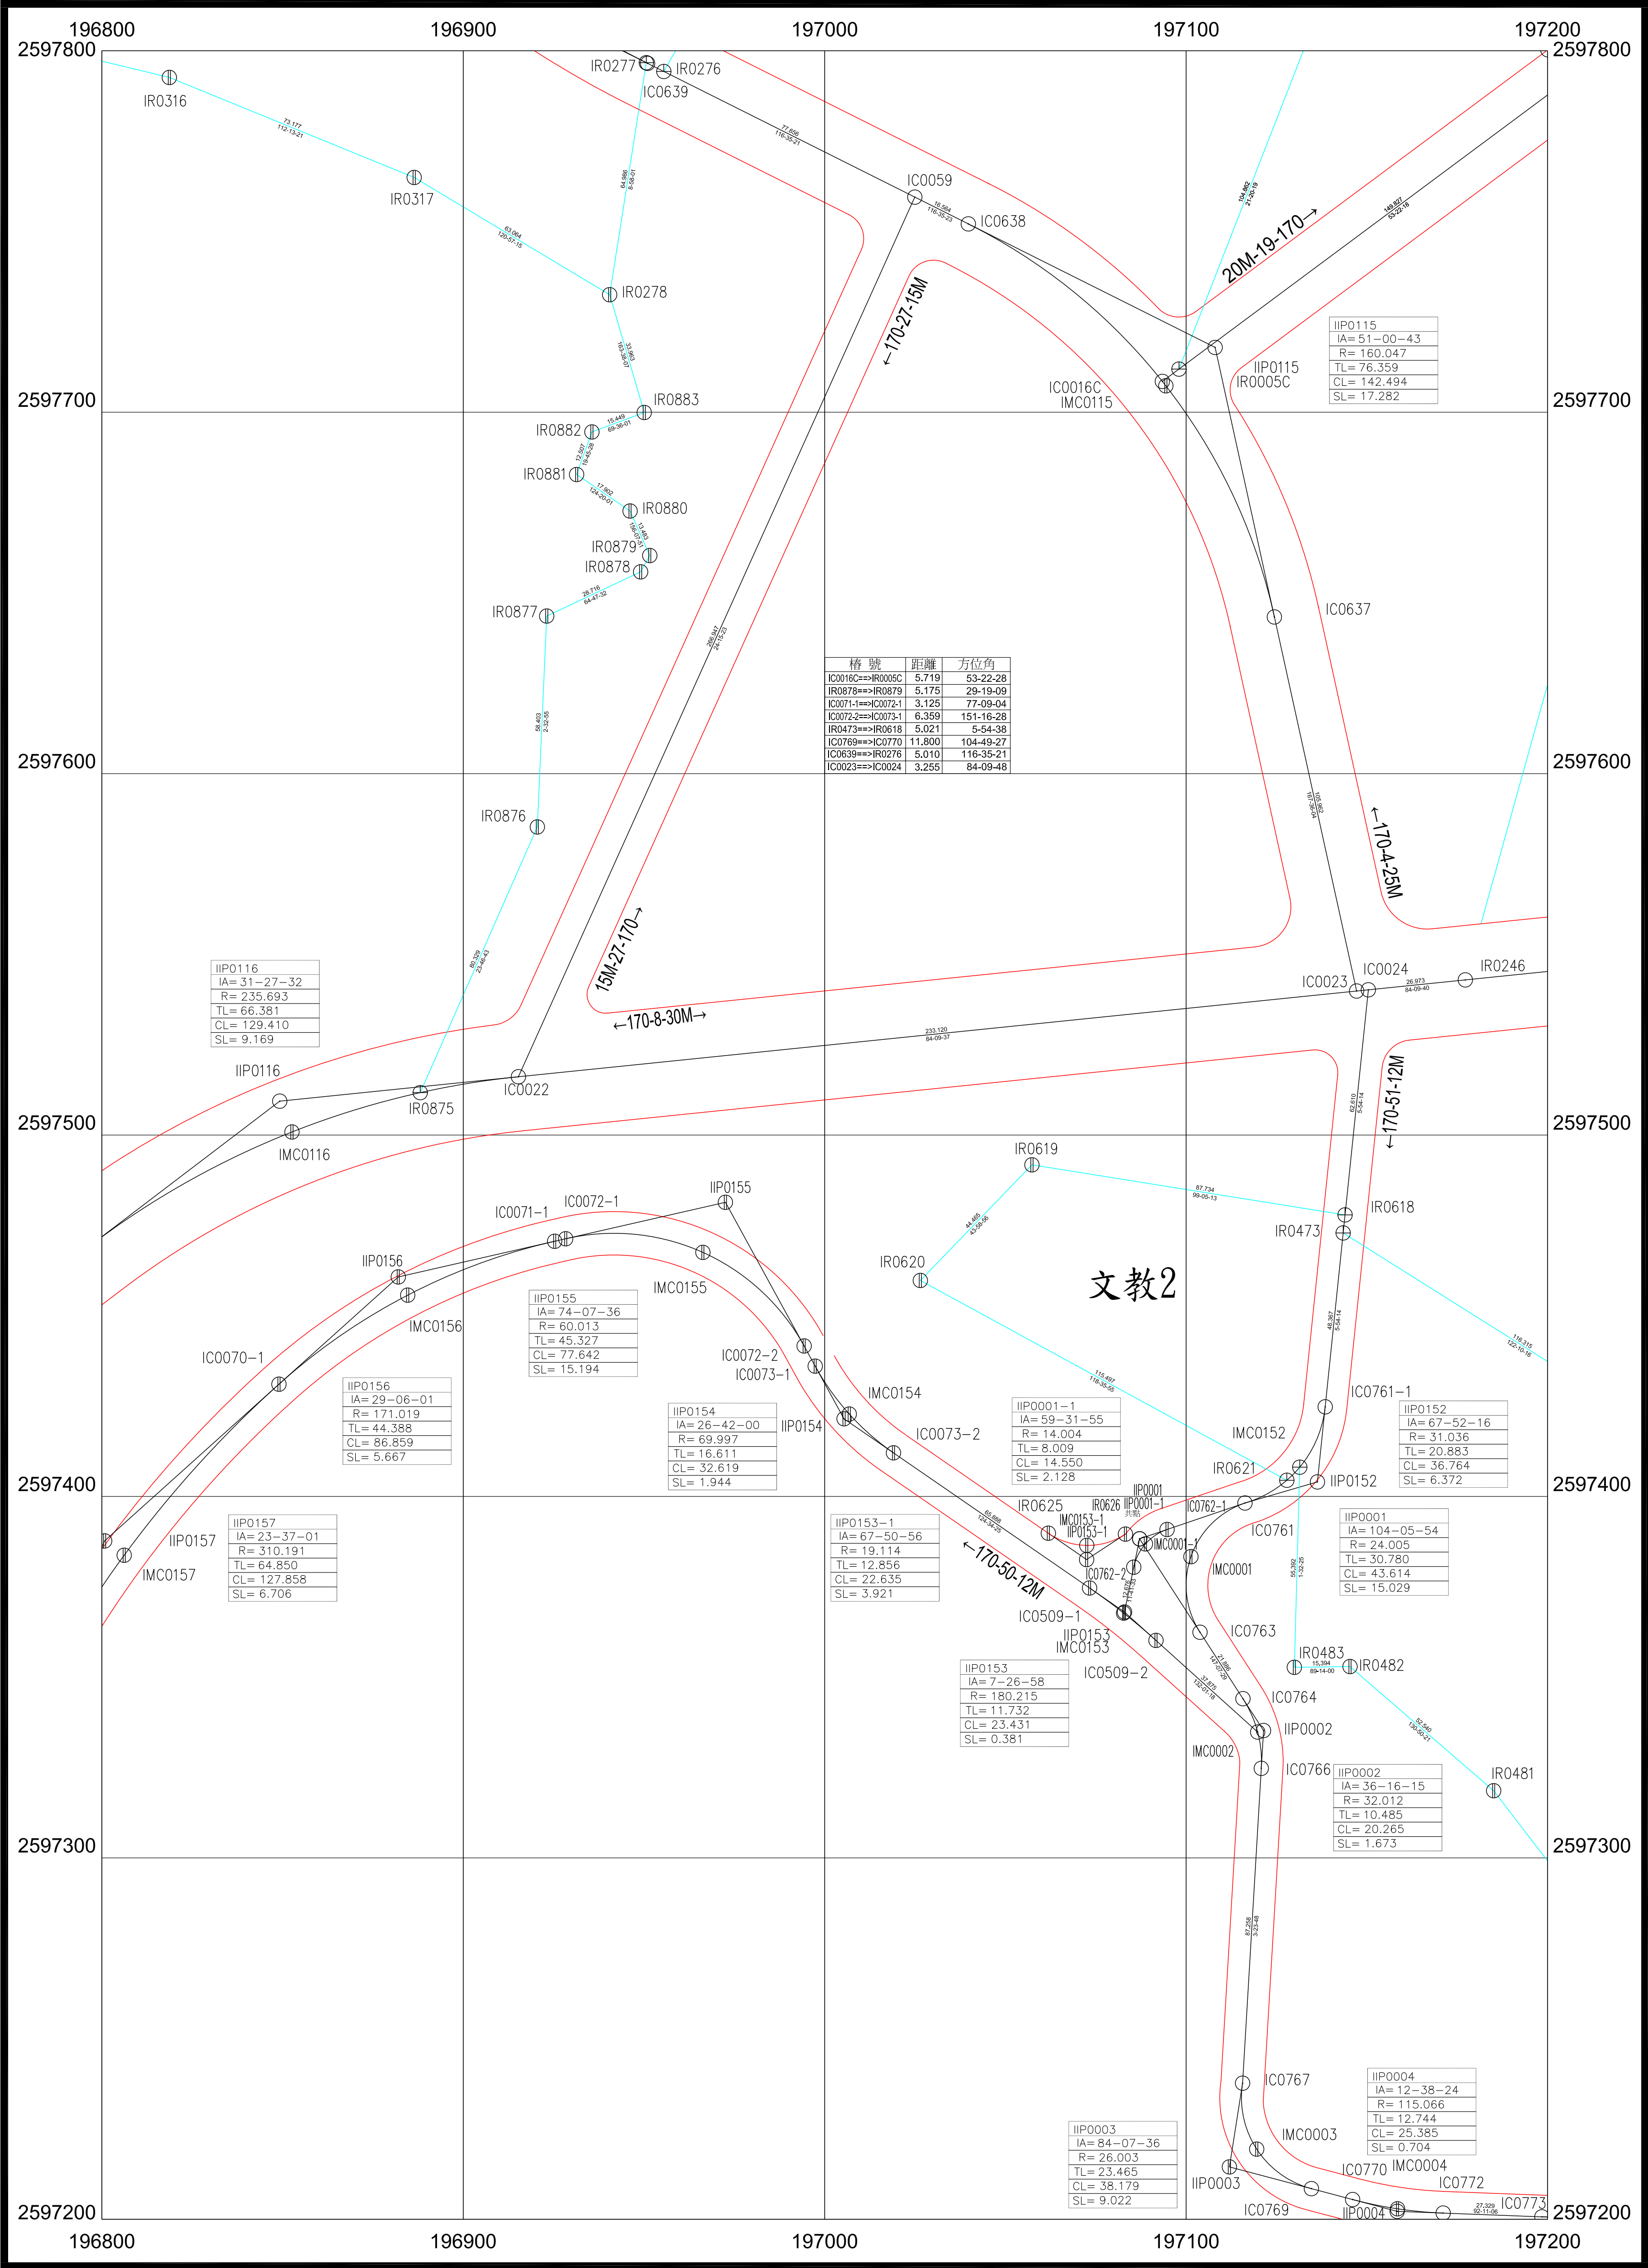


大地基準:台灣大地基準(TWD97),採用GRS80參考橢球體
測製時間:109年12月
測製機關:內政部土地重劃工程處

比例尺:1/1000
工程代碼:10250G02

種類\樁別	樁別			140	141	142
	中心樁	虛樁	界樁			
新釘樁位	○	⊕	⊗	169	170	171
利用舊樁	△	△	△	198	199	200

嘉義市都市計畫樁位坐標清理、補建及TWD97坐標系統轉換
(第二期)-蘭潭地區樁位圖

171

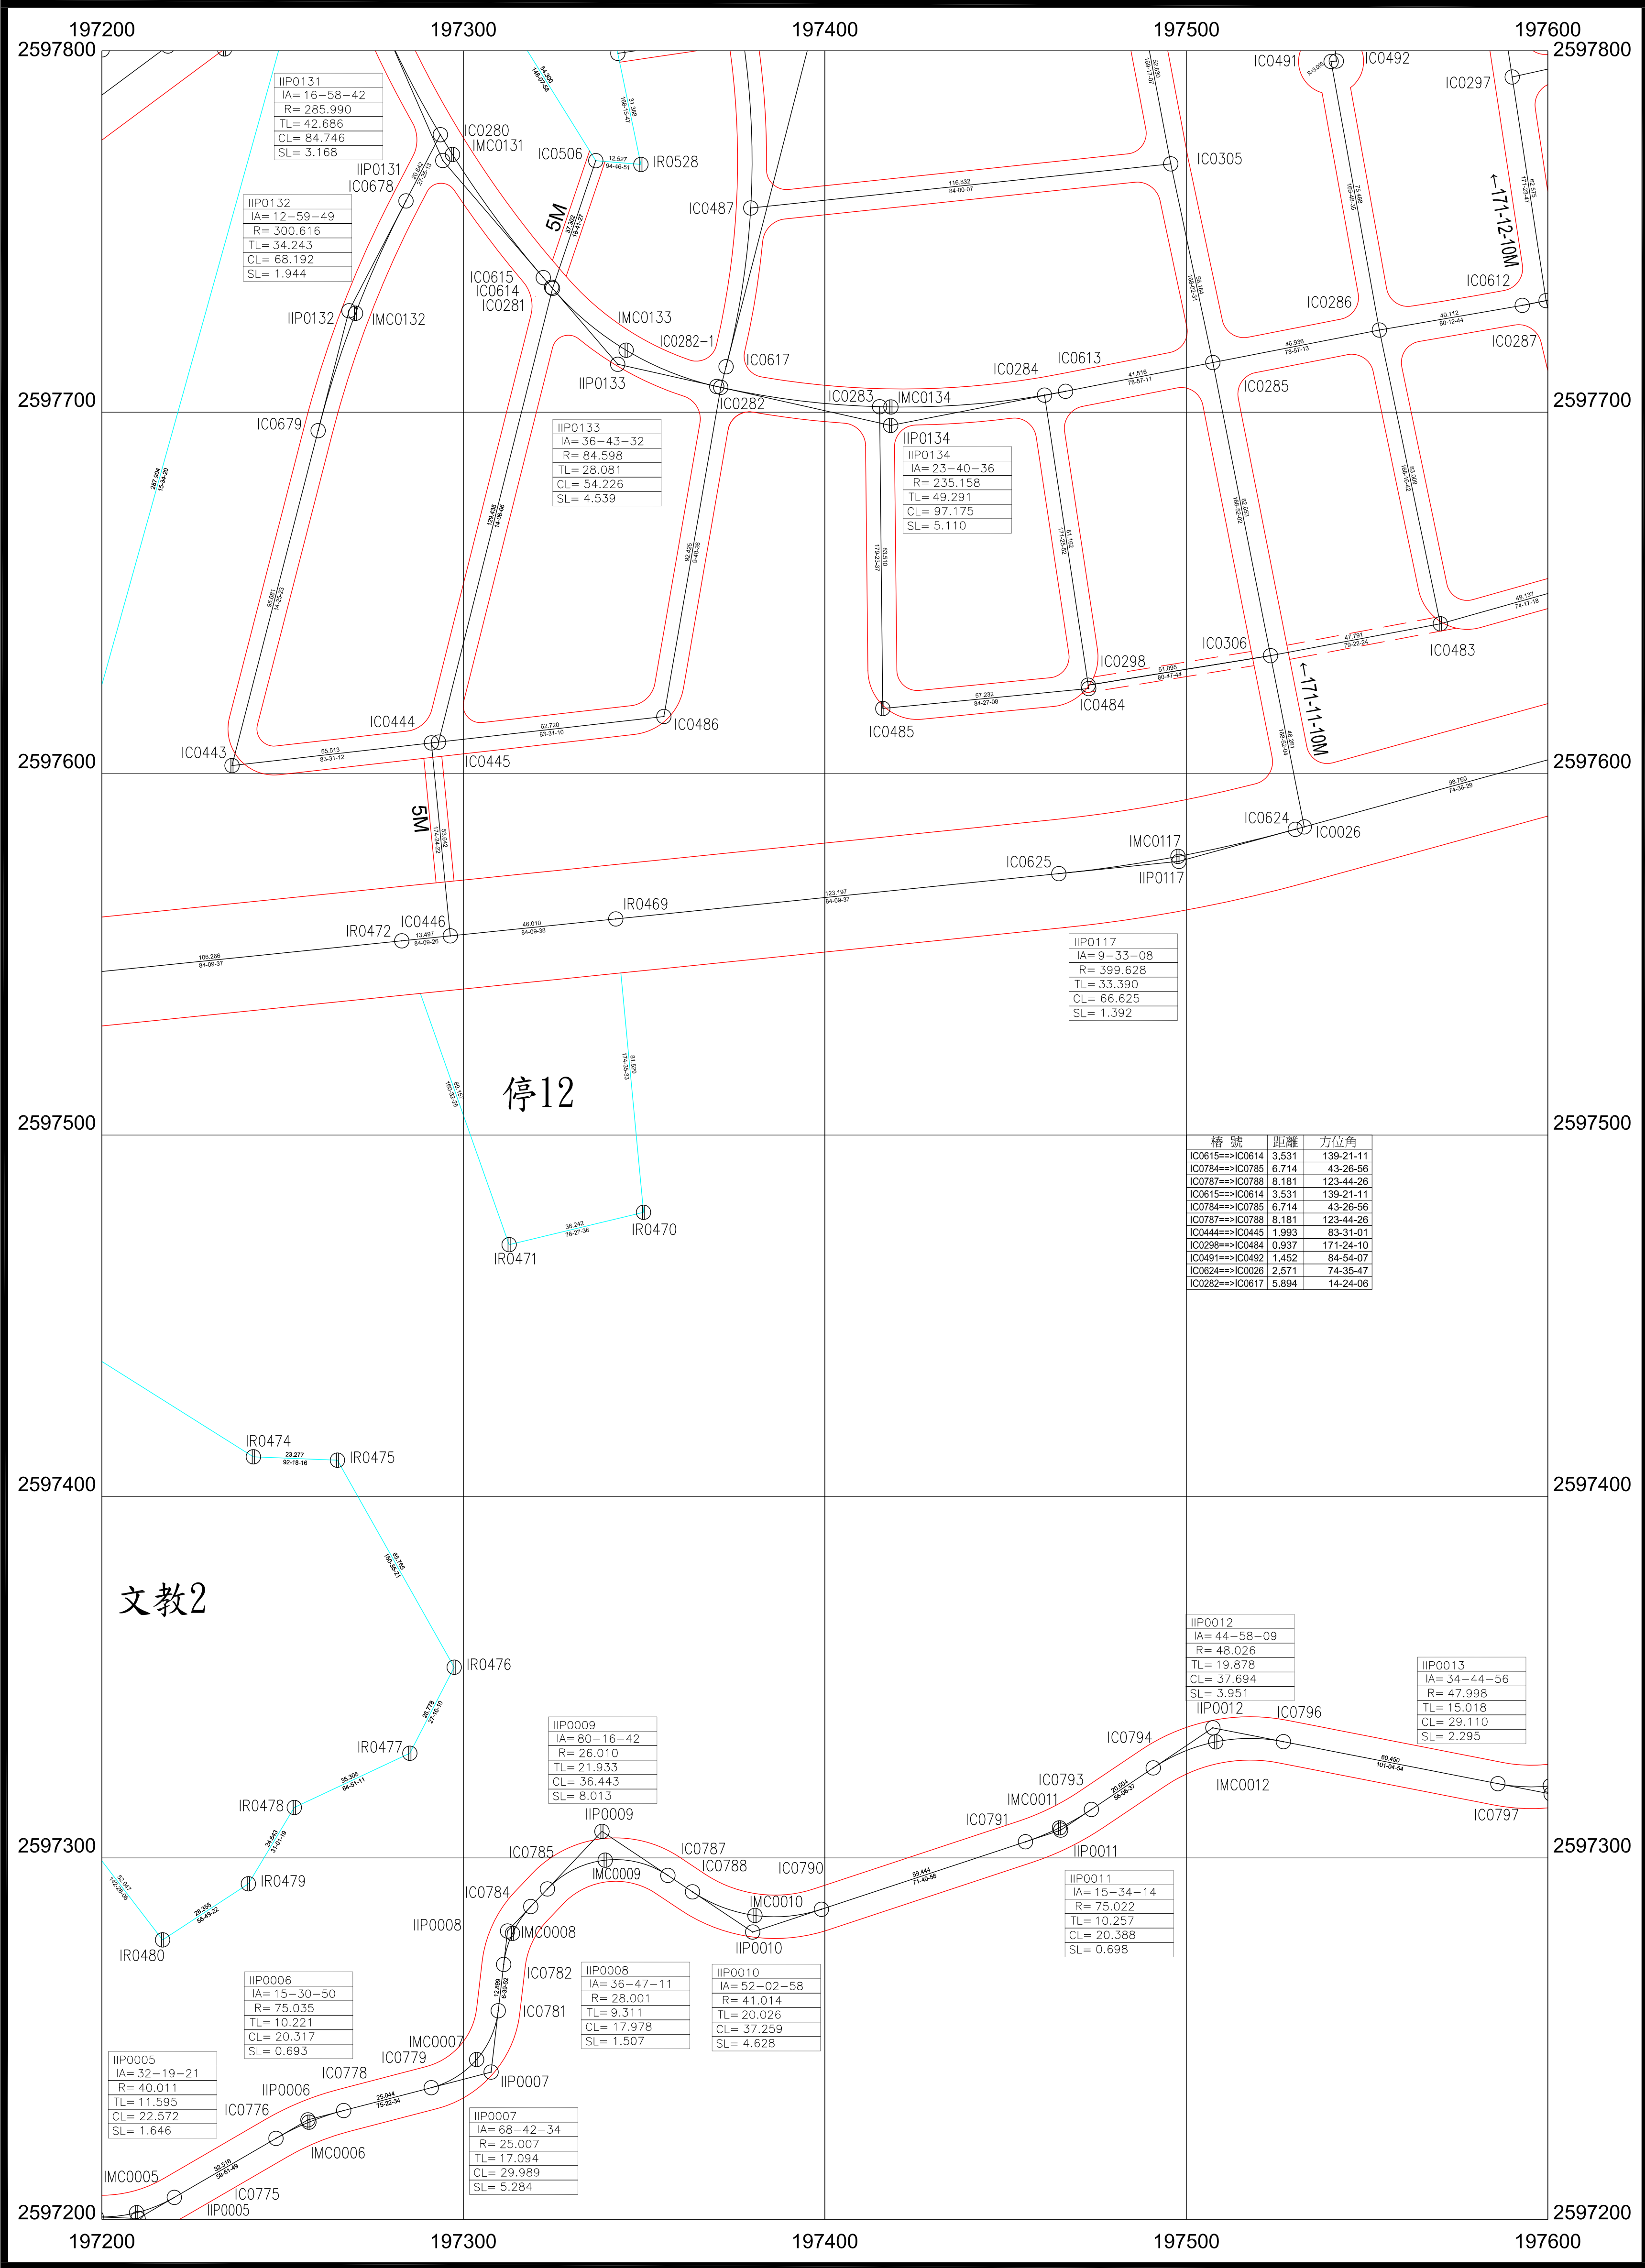

大地基準:台灣大地基準(TWD97),採用GRS80參考橢球體
測製時間:109年12月
測製機關:內政部土地重劃工程處


比例尺:1/1000
工程代碼:10250G02

種類	樁別		
	中心樁	虛樁	界樁
新釘樁位	○	⊕	⊗
利用舊樁	△	▴	▾

141	142	143
170	171	172
199	200	201

嘉義市都市計畫樁位坐標清理、補建及TWD97坐標系統轉換
(第二期)-蘭潭地區樁位圖

172

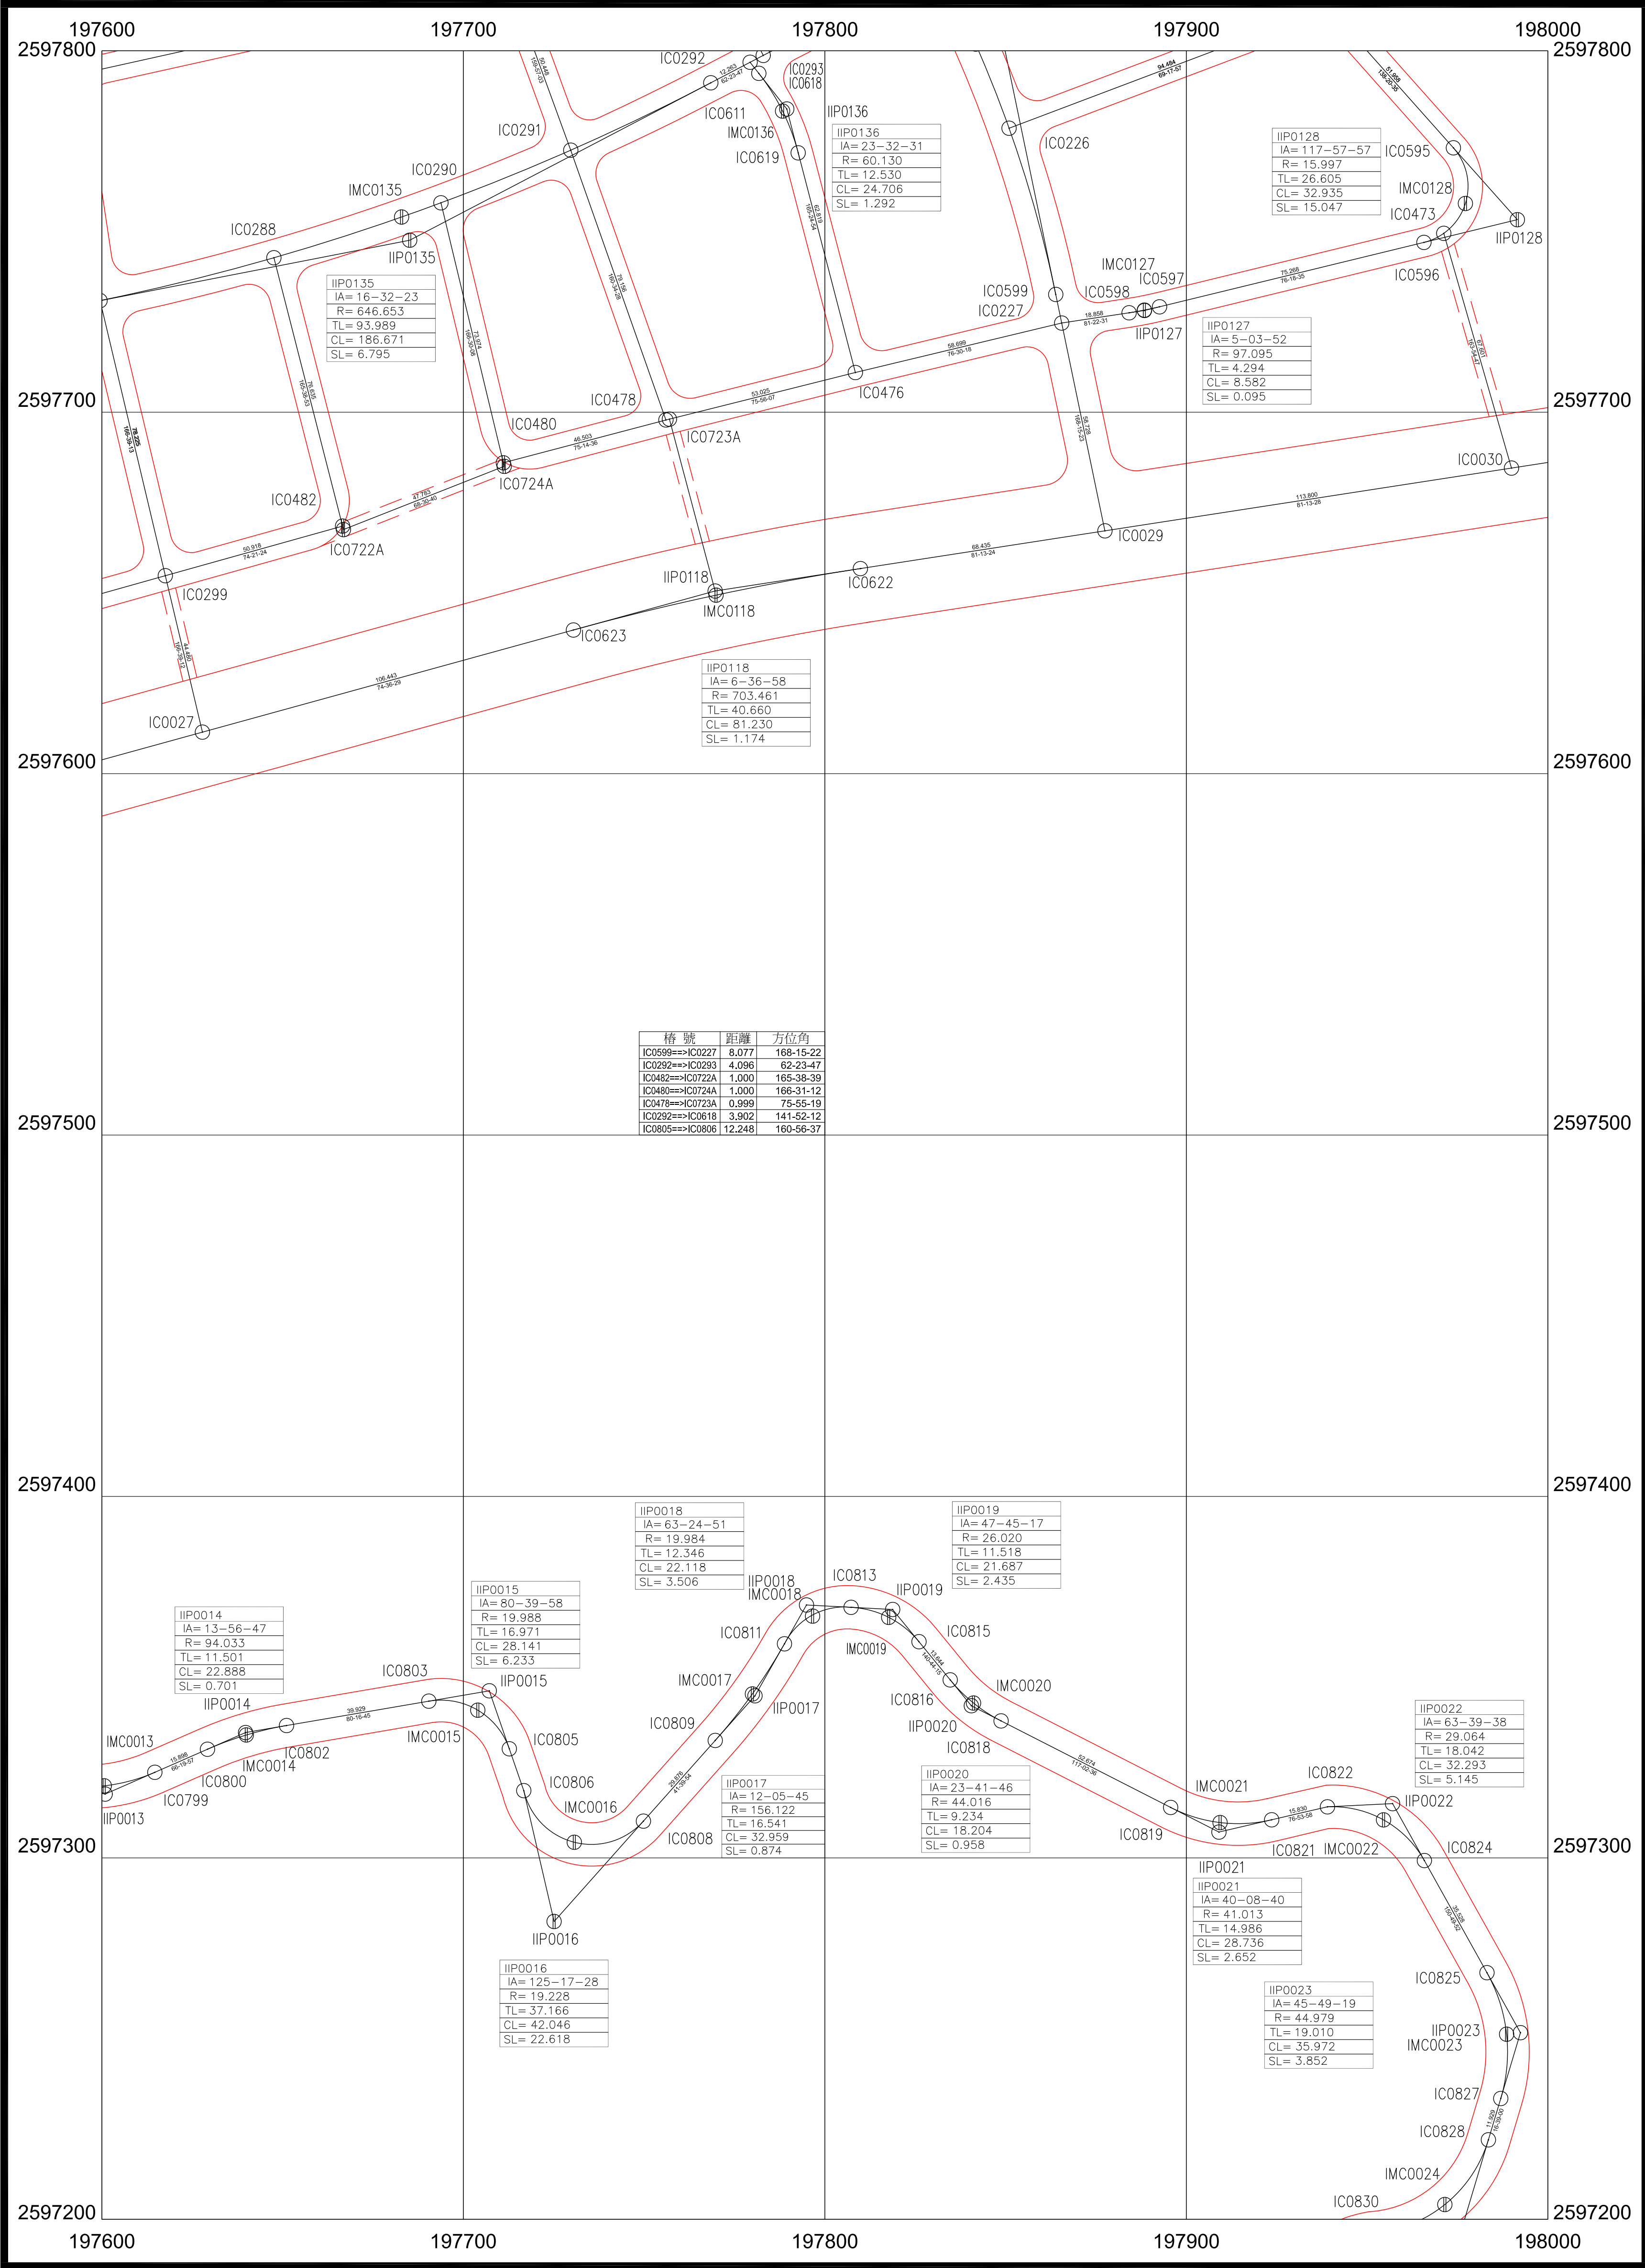


大地基準:台灣大地基準(TWD97),採用GRS80參考橢球體
測製時間:109年12月
測製機關:內政部土地重劃工程處

比例尺:1/1000
工程代碼:10250G02

種類 \ 樁別	中心樁	虛樁	界樁	142	143	144
	○	⊕	⊗	171	172	173
新釘樁位	⊙	⊕	⊗	200	201	202
利用舊樁	⊙	⊕	⊗			

嘉義市都市計畫樁位坐標清理、補建及TWD97坐標系統轉換
(第二期)-蘭潭地區樁位圖

174

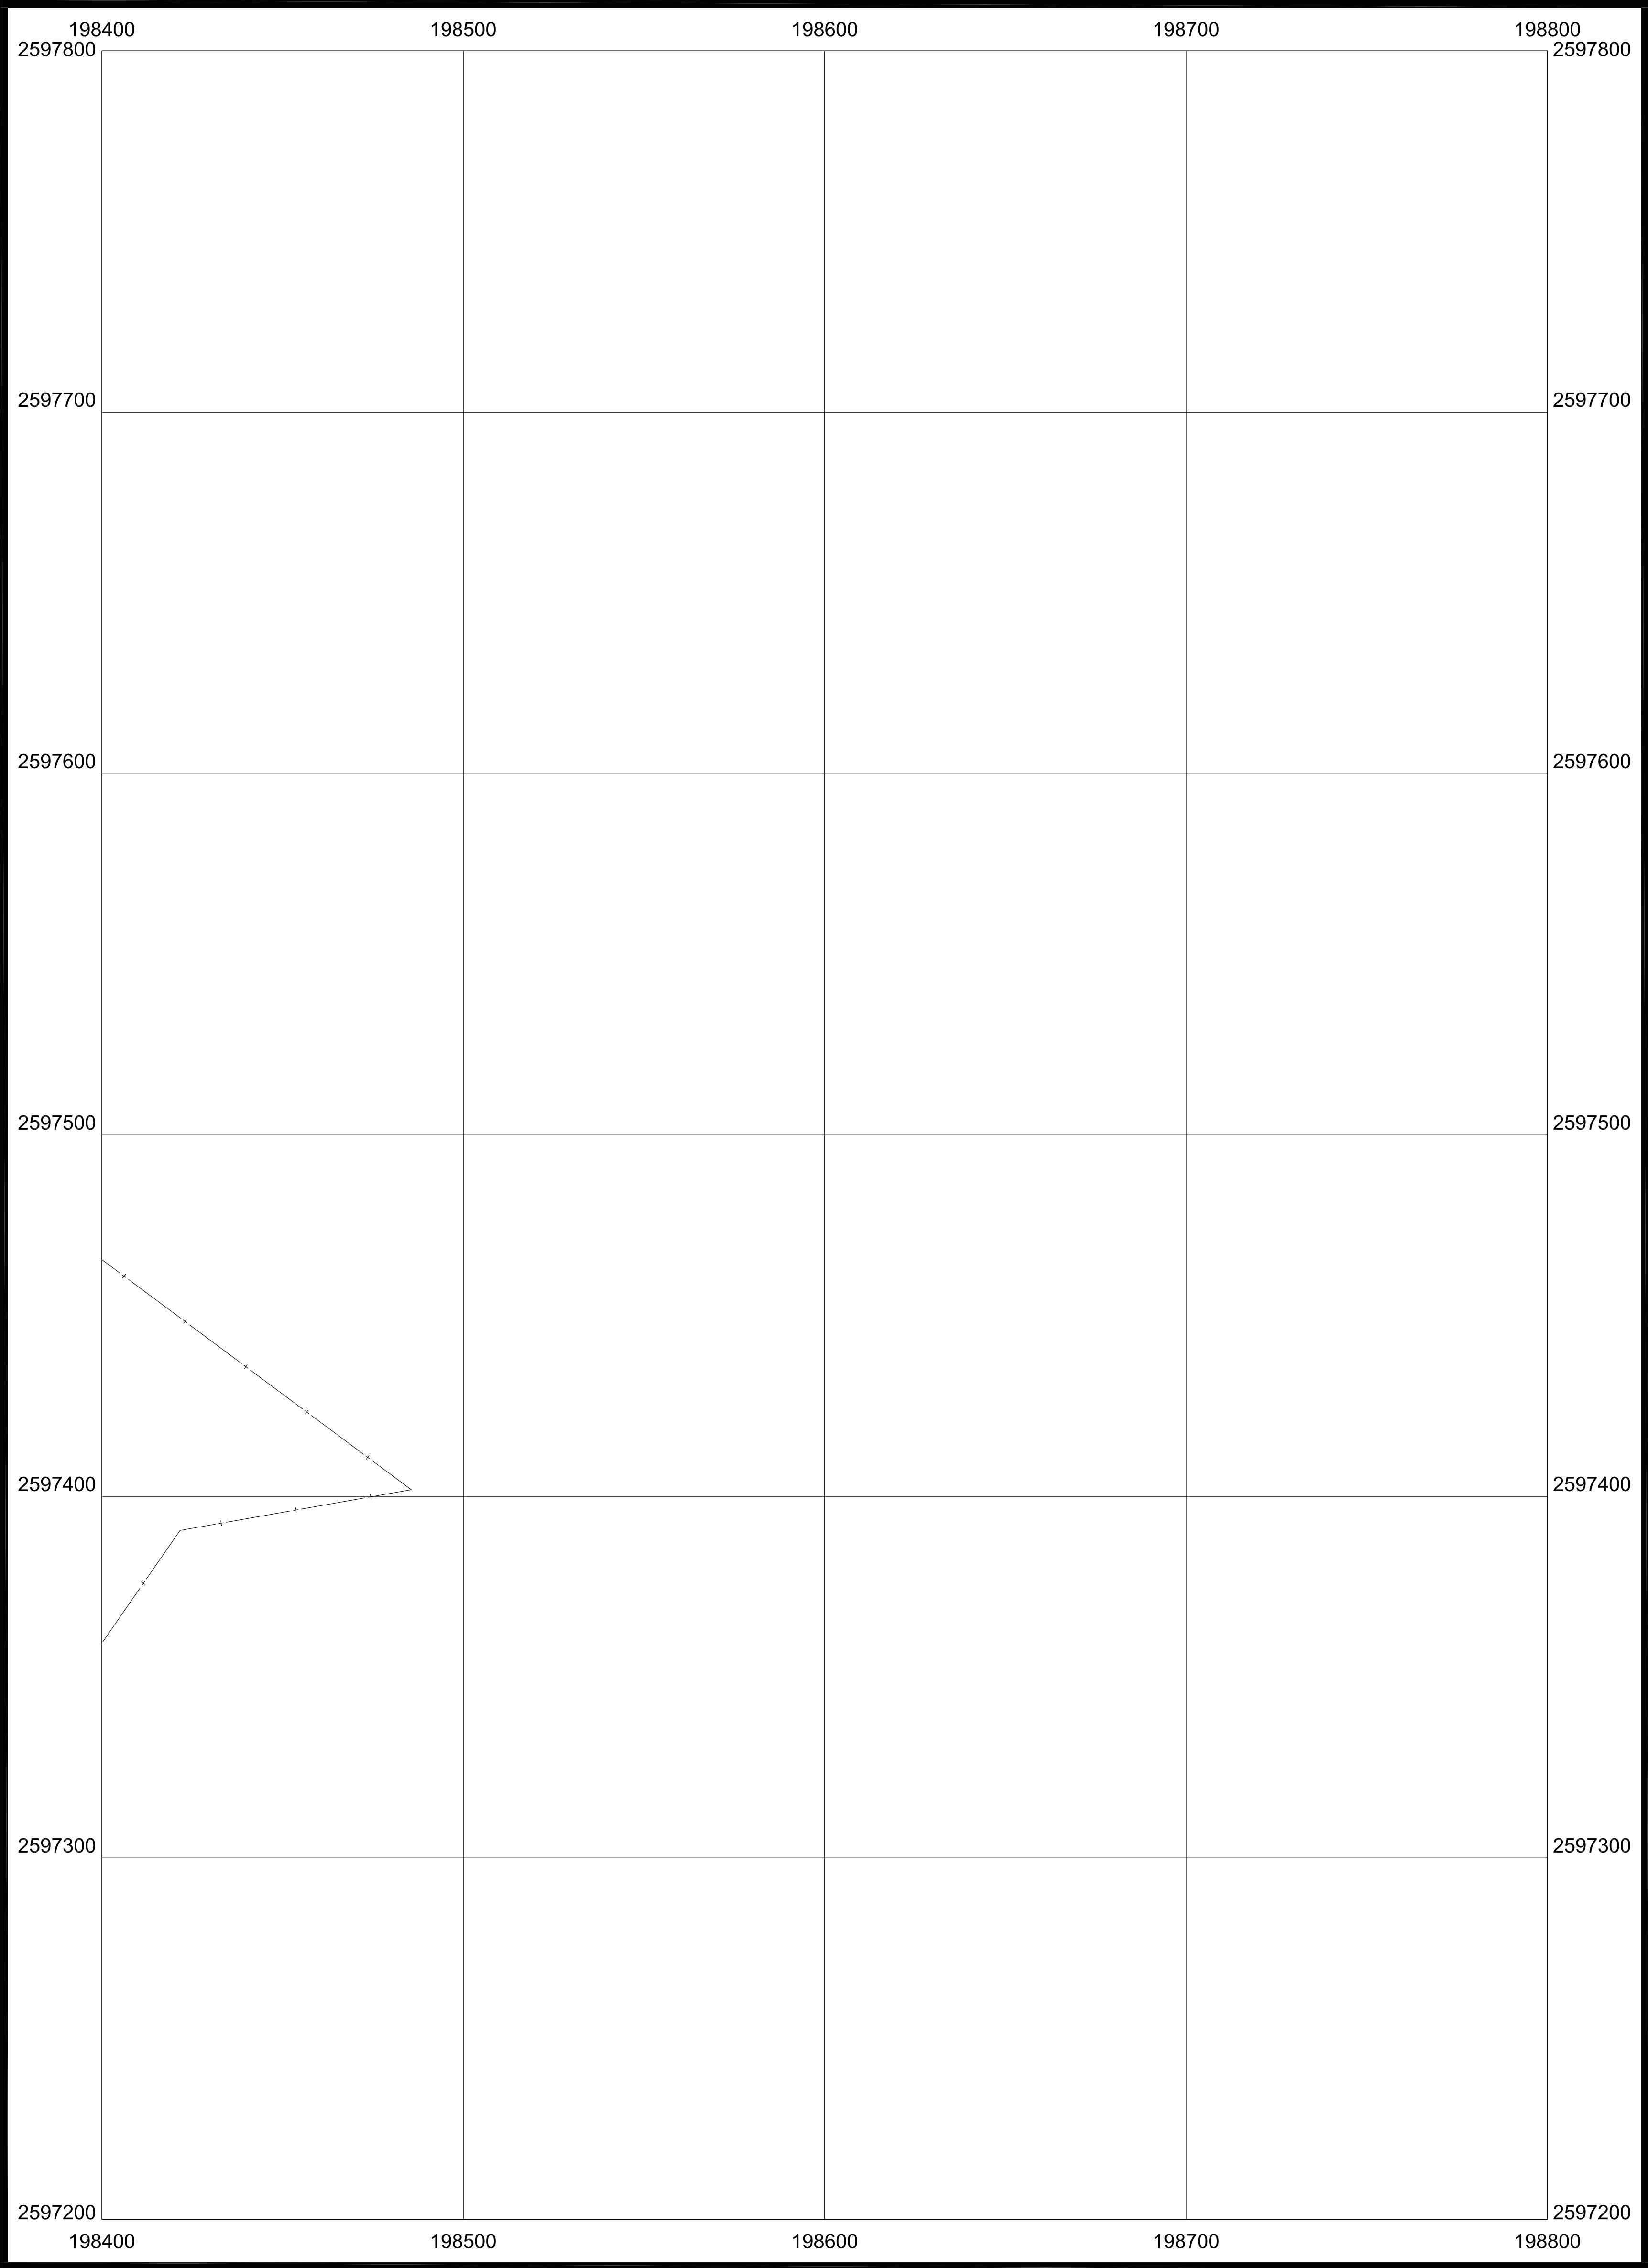

大地基準:台灣大地基準(TWD97),採用GRS80參考橢球體
測製時間:109年10月
測製機關:內政部土地重劃工程處


比例尺:1/1000
工程代碼:10250G02

種類 \ 樁別	中心樁	虛樁	界樁
	⊙	⊖	⊕
新釘樁位	⊙	⊖	⊕
利用舊樁	⊙	⊖	⊕

144	145	
173	174	
202	203	

嘉義市都市計畫樁位坐標清理、補建及TWD97坐標系統轉換
(第二期)-蘭潭地區樁位圖

194

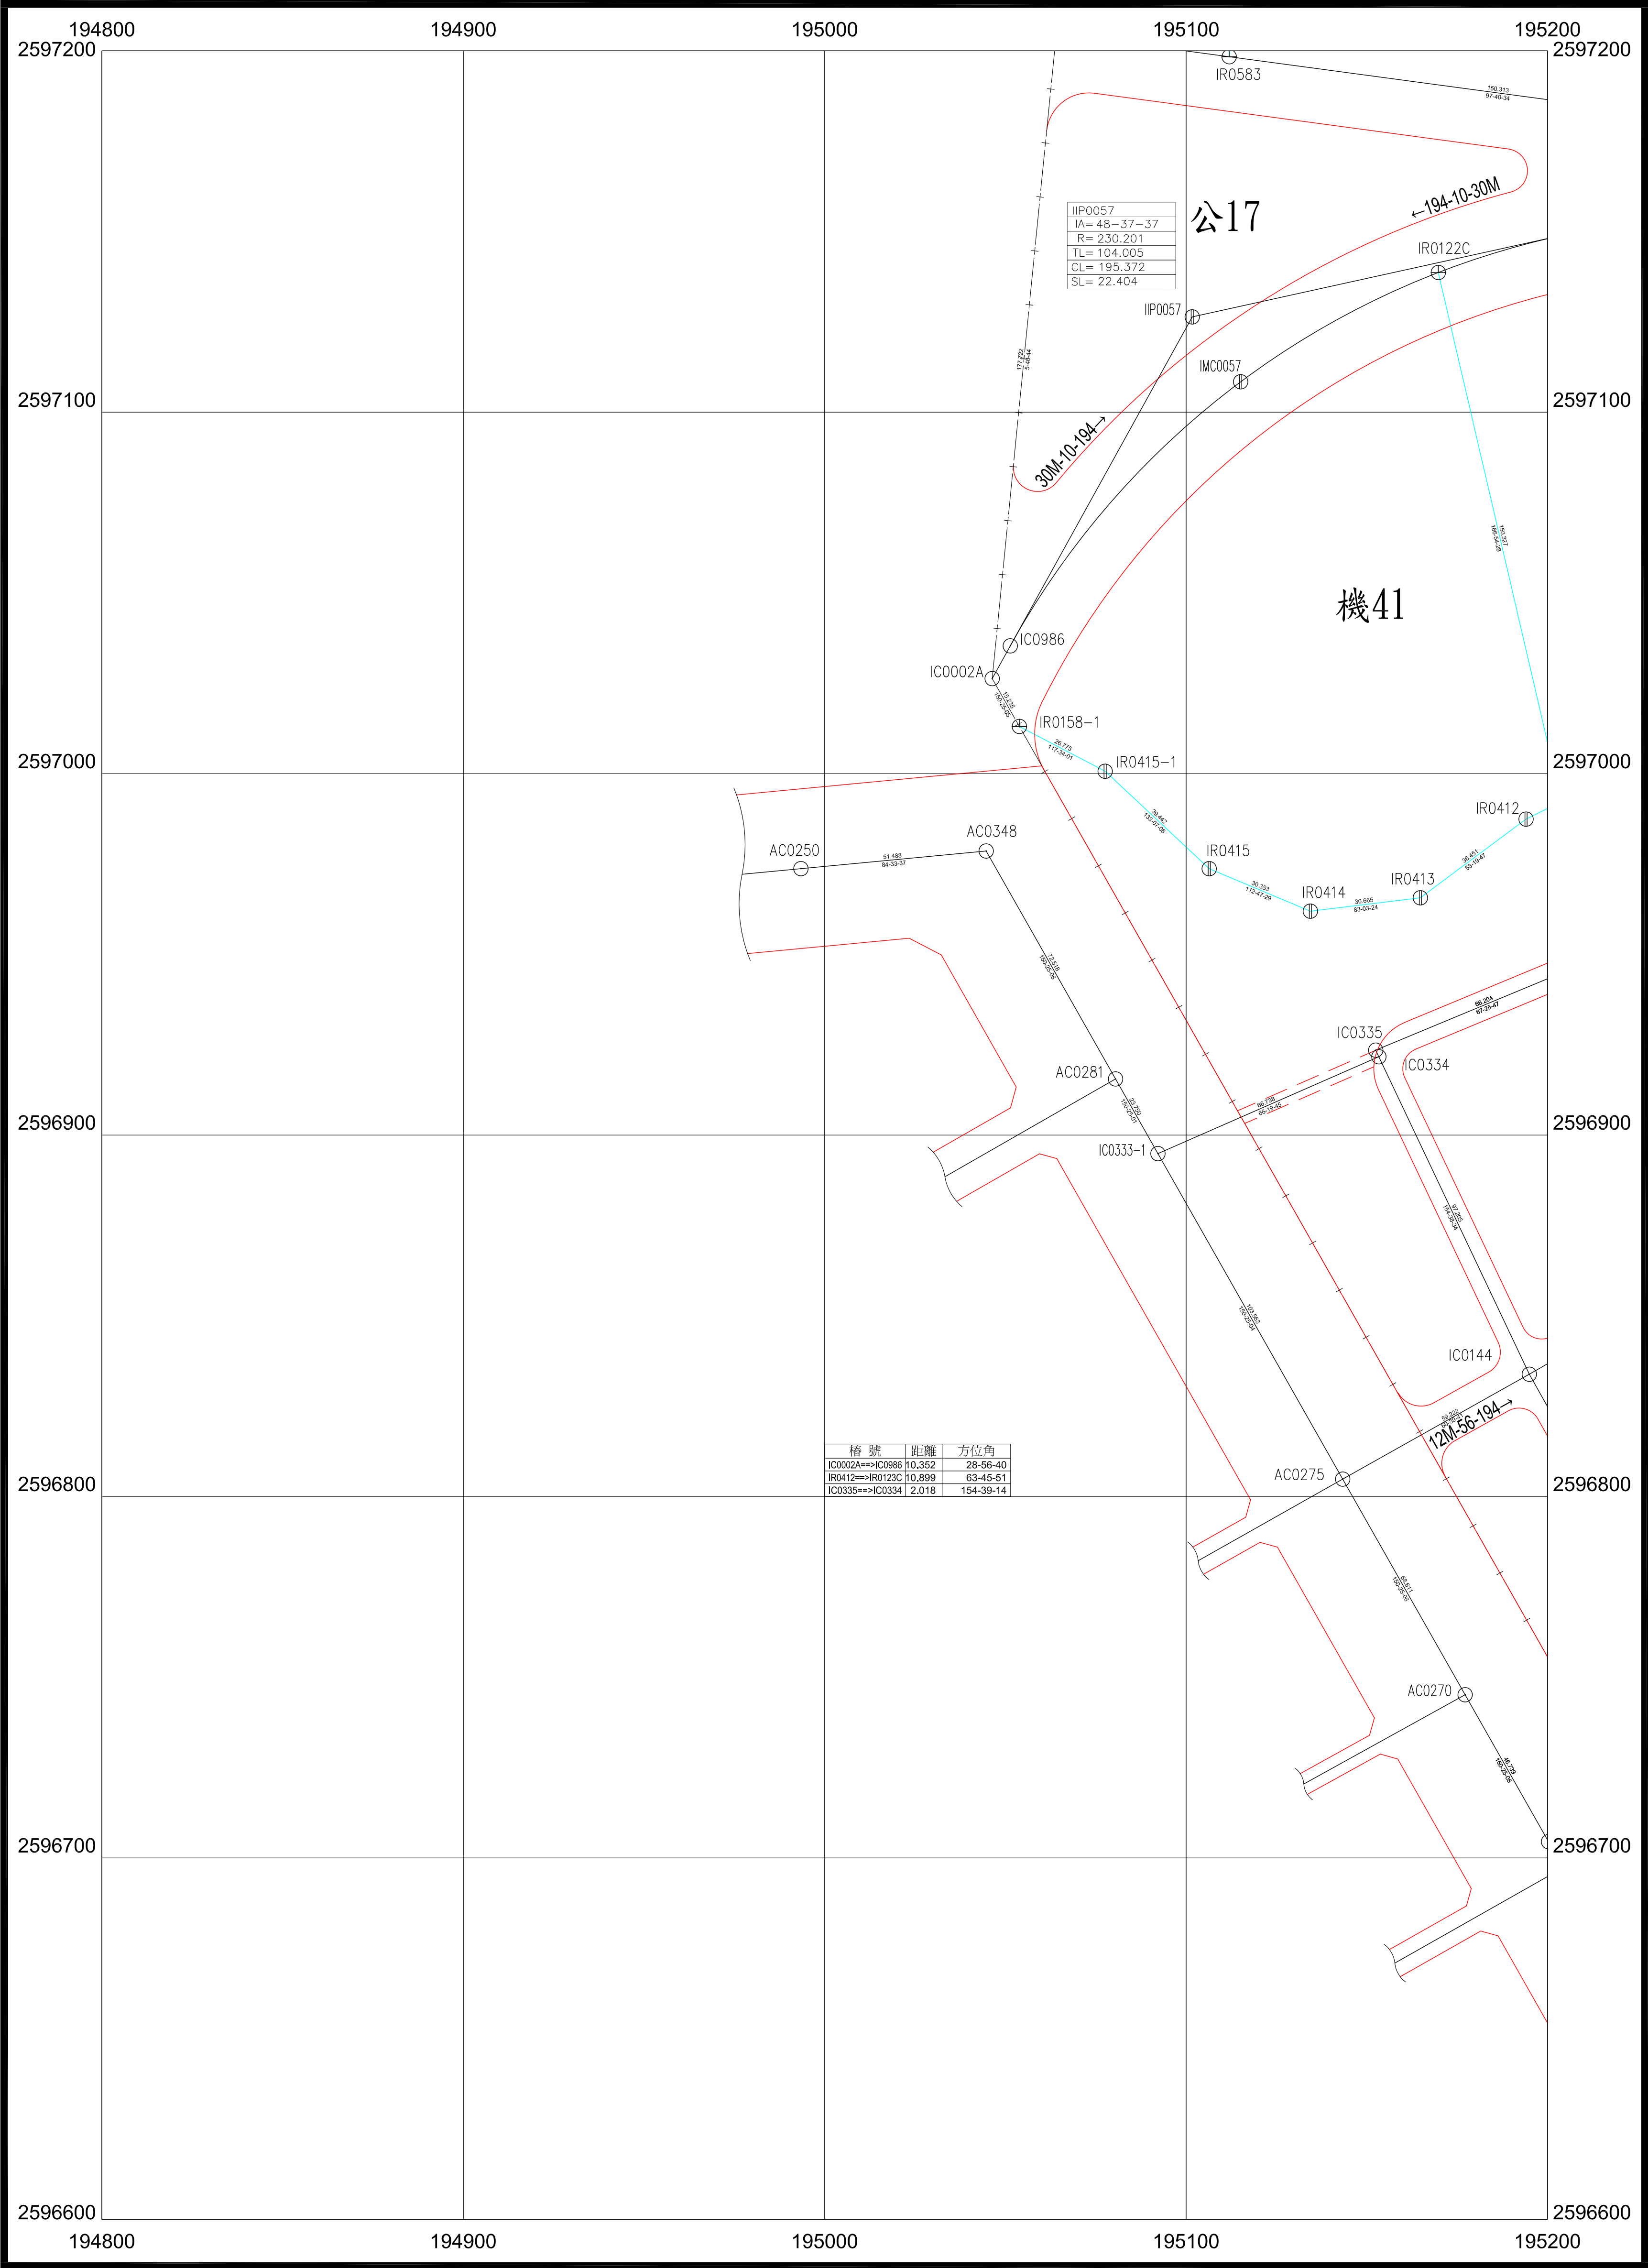

大地基準:台灣大地基準(TWD97),採用GRS80參考橢球體
測製時間:109年12月
測製機關:內政部土地重劃工程處


比例尺:1/1000
工程代碼:10250G02

樁別	中心樁	虛樁	界樁
種類	○	⊖	⊕
新釘樁位	⊙	⊖	⊕
利用舊樁	⊙	⊖	⊕

	165	166
	194	195
		225

嘉義市都市計畫樁位坐標清理、補建及TWD97坐標系統轉換
(第二期)-蘭潭地區樁位圖

195

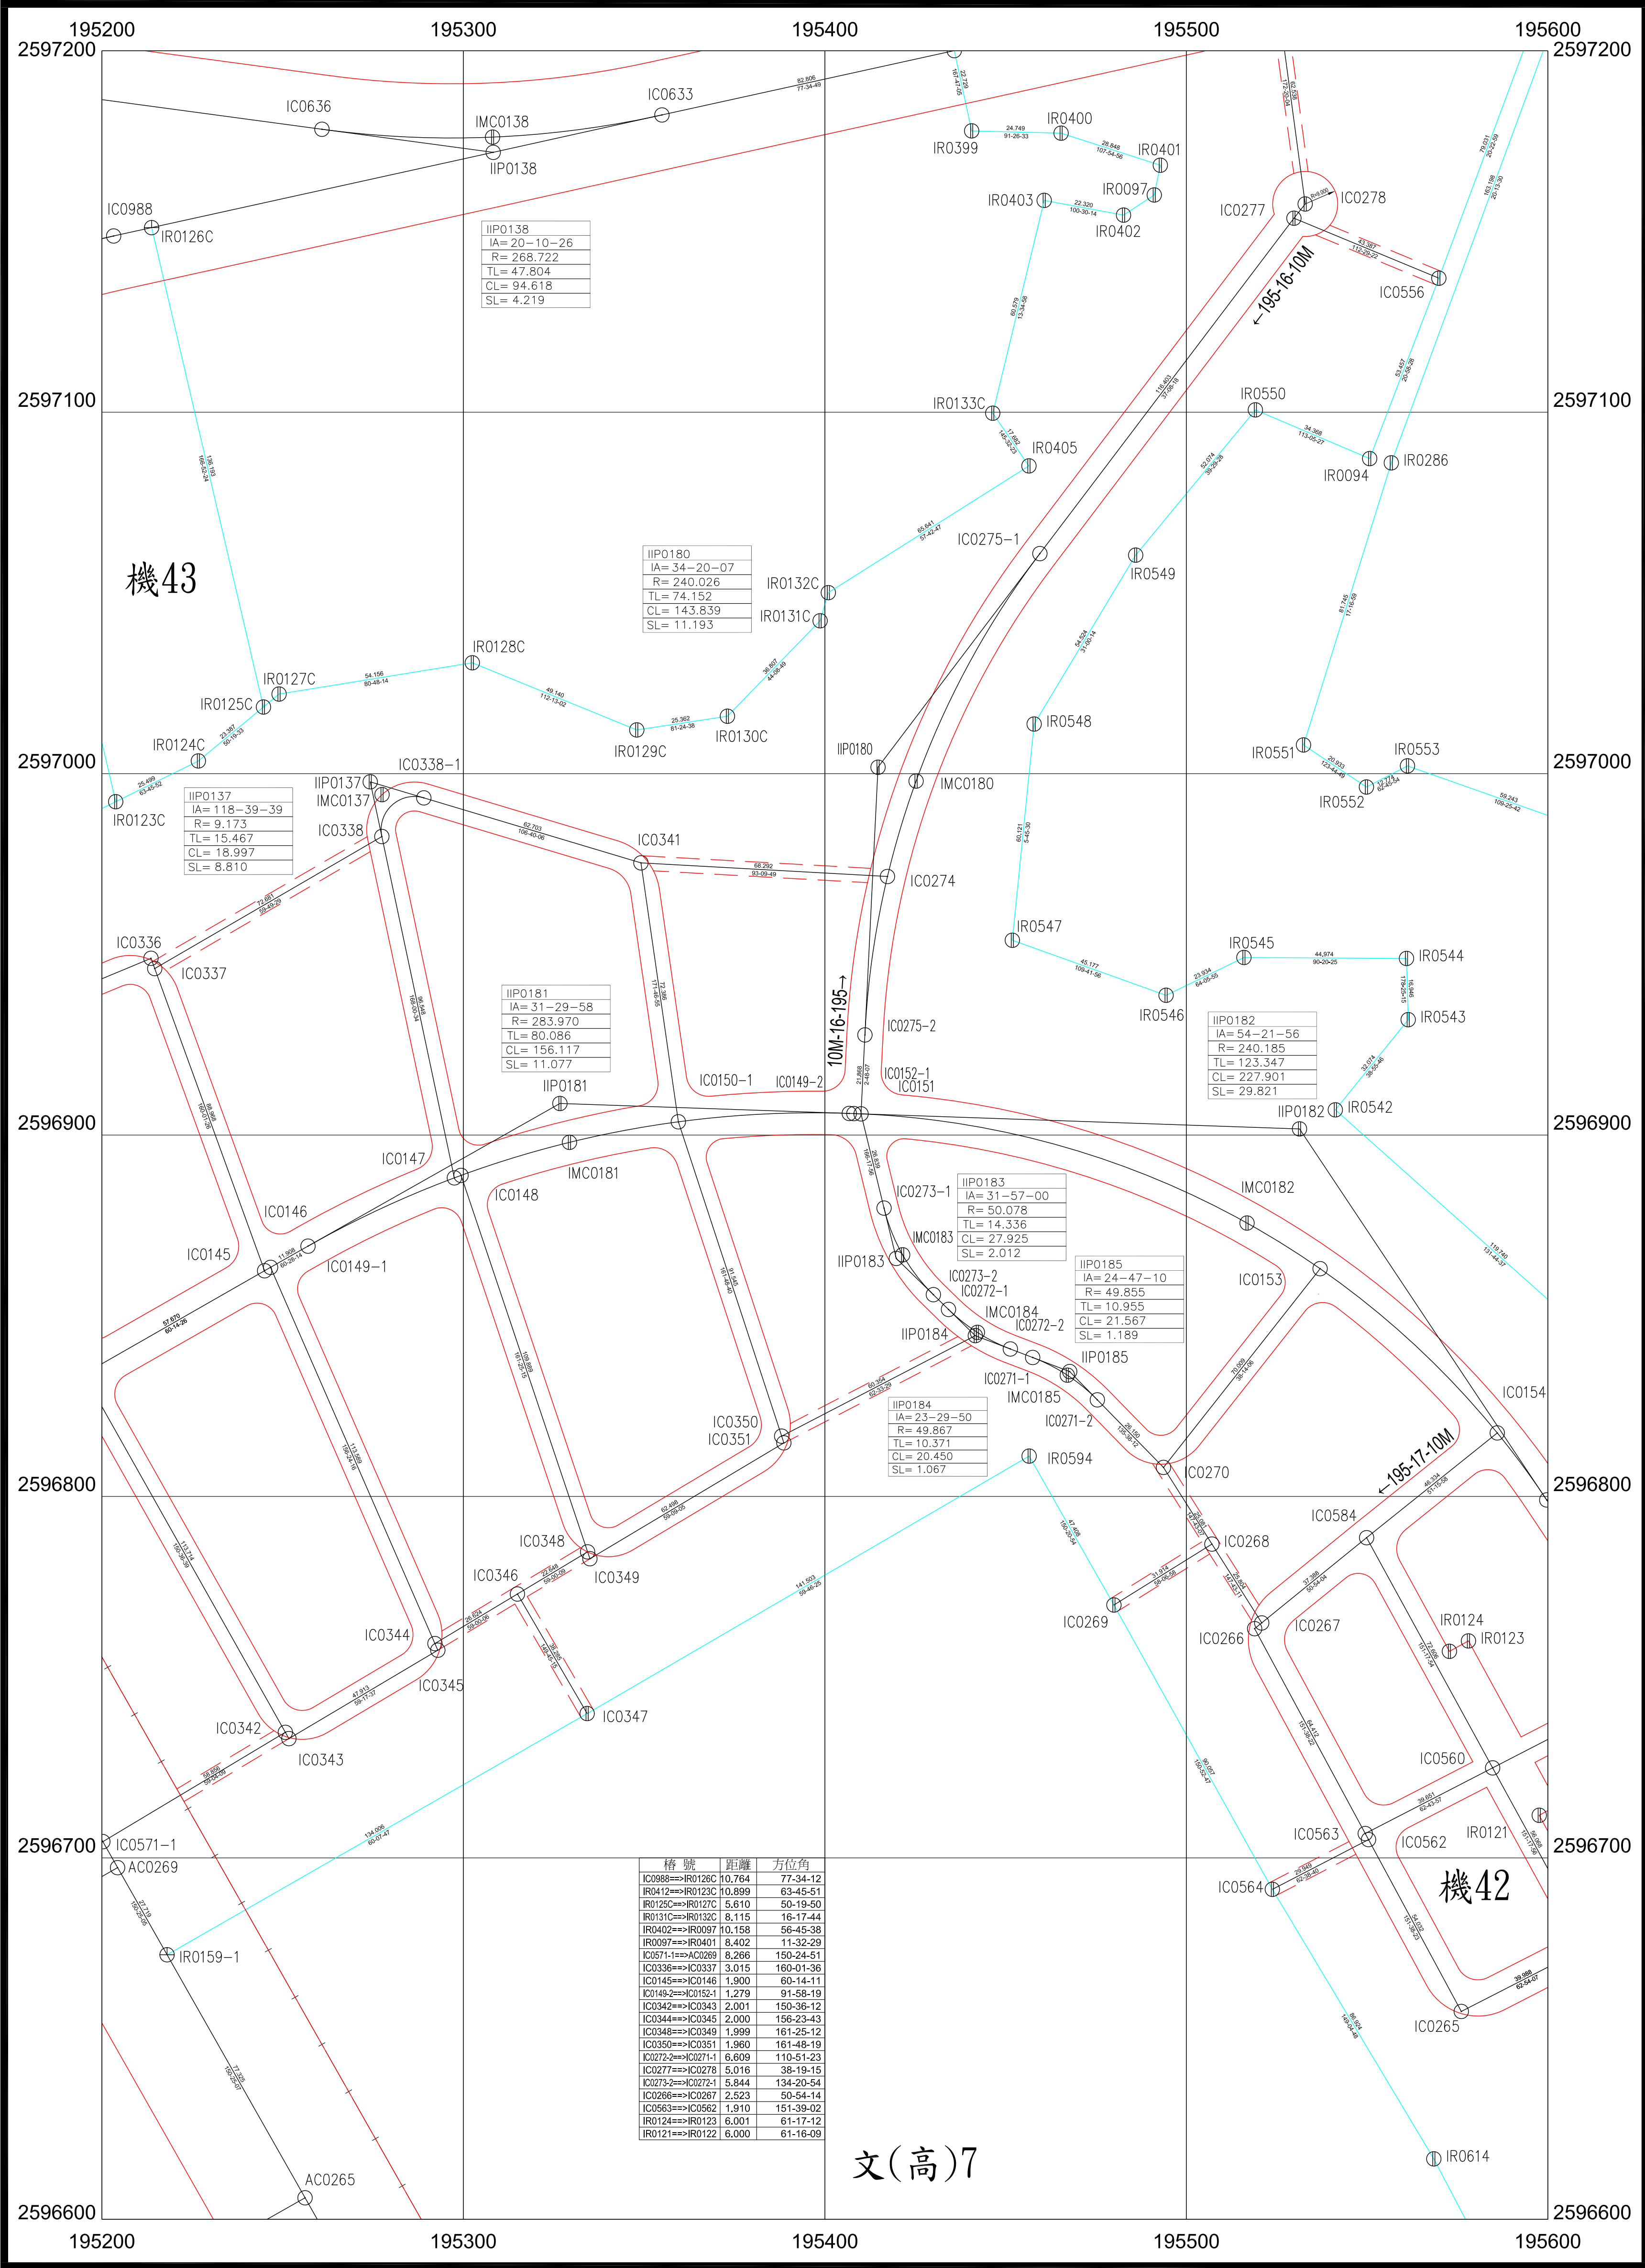

大地基準:台灣大地基準(TWD97),採用GRS80參考橢球體
測製時間:109年12月
測製機關:內政部土地重劃工程處


比例尺:1/1000
工程代碼:10250G02

種類	樁別		
	中心樁	虛樁	界樁
新釘樁位	⊙	⊕	⊗
利用舊樁	⊖	⊗	⊕

165	166	167
194	195	196
	225	226

嘉義市都市計畫樁位坐標清理、補建及TWD97坐標系統轉換
(第二期)-蘭潭地區樁位圖

198

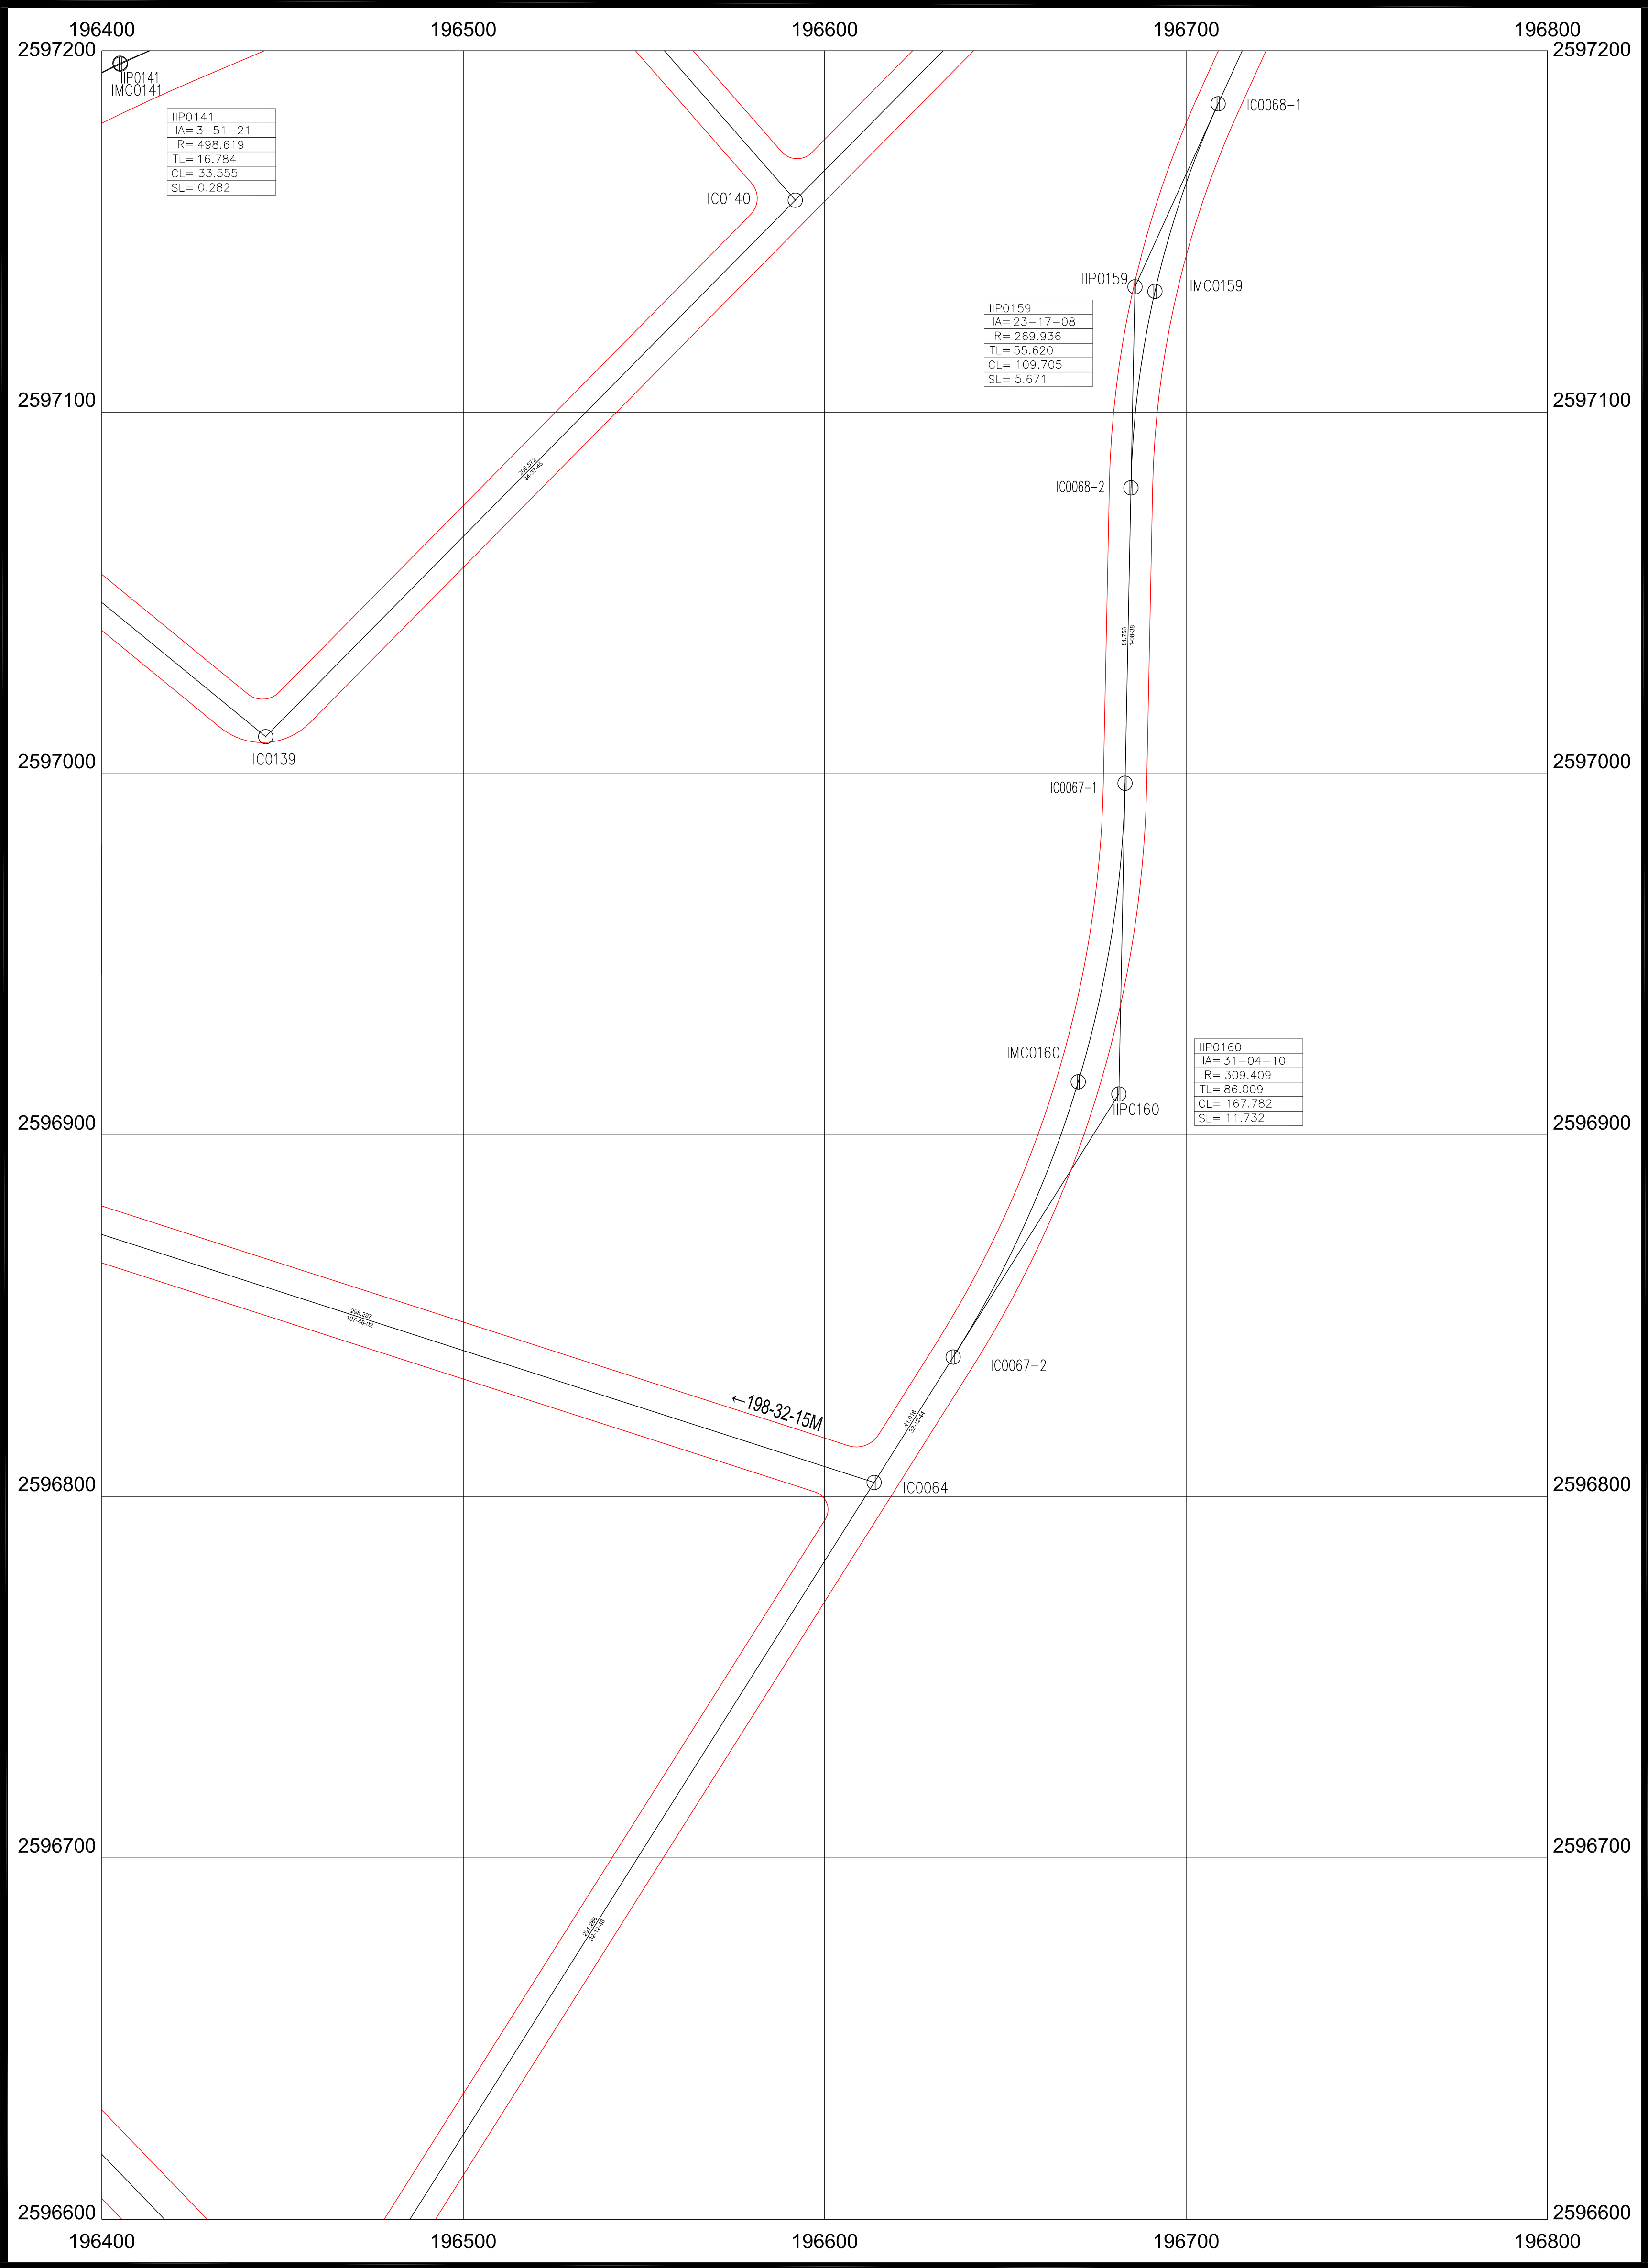

大地基準:台灣大地基準(TWD97),採用GRS80參考橢球體
測製時間:109年12月
測製機關:內政部土地重劃工程處


比例尺:1/1000
工程代碼:10250G02

種類	樁別		
	中心樁	虛樁	界樁
新釘樁位	⊙	⊕	⊗
利用舊樁	⊙	⊕	⊗

168	169	170
197	198	199
227	228	229

嘉義市都市計畫樁位坐標清理、補建及TWD97坐標系統轉換
(第二期)-蘭潭地區樁位圖

199

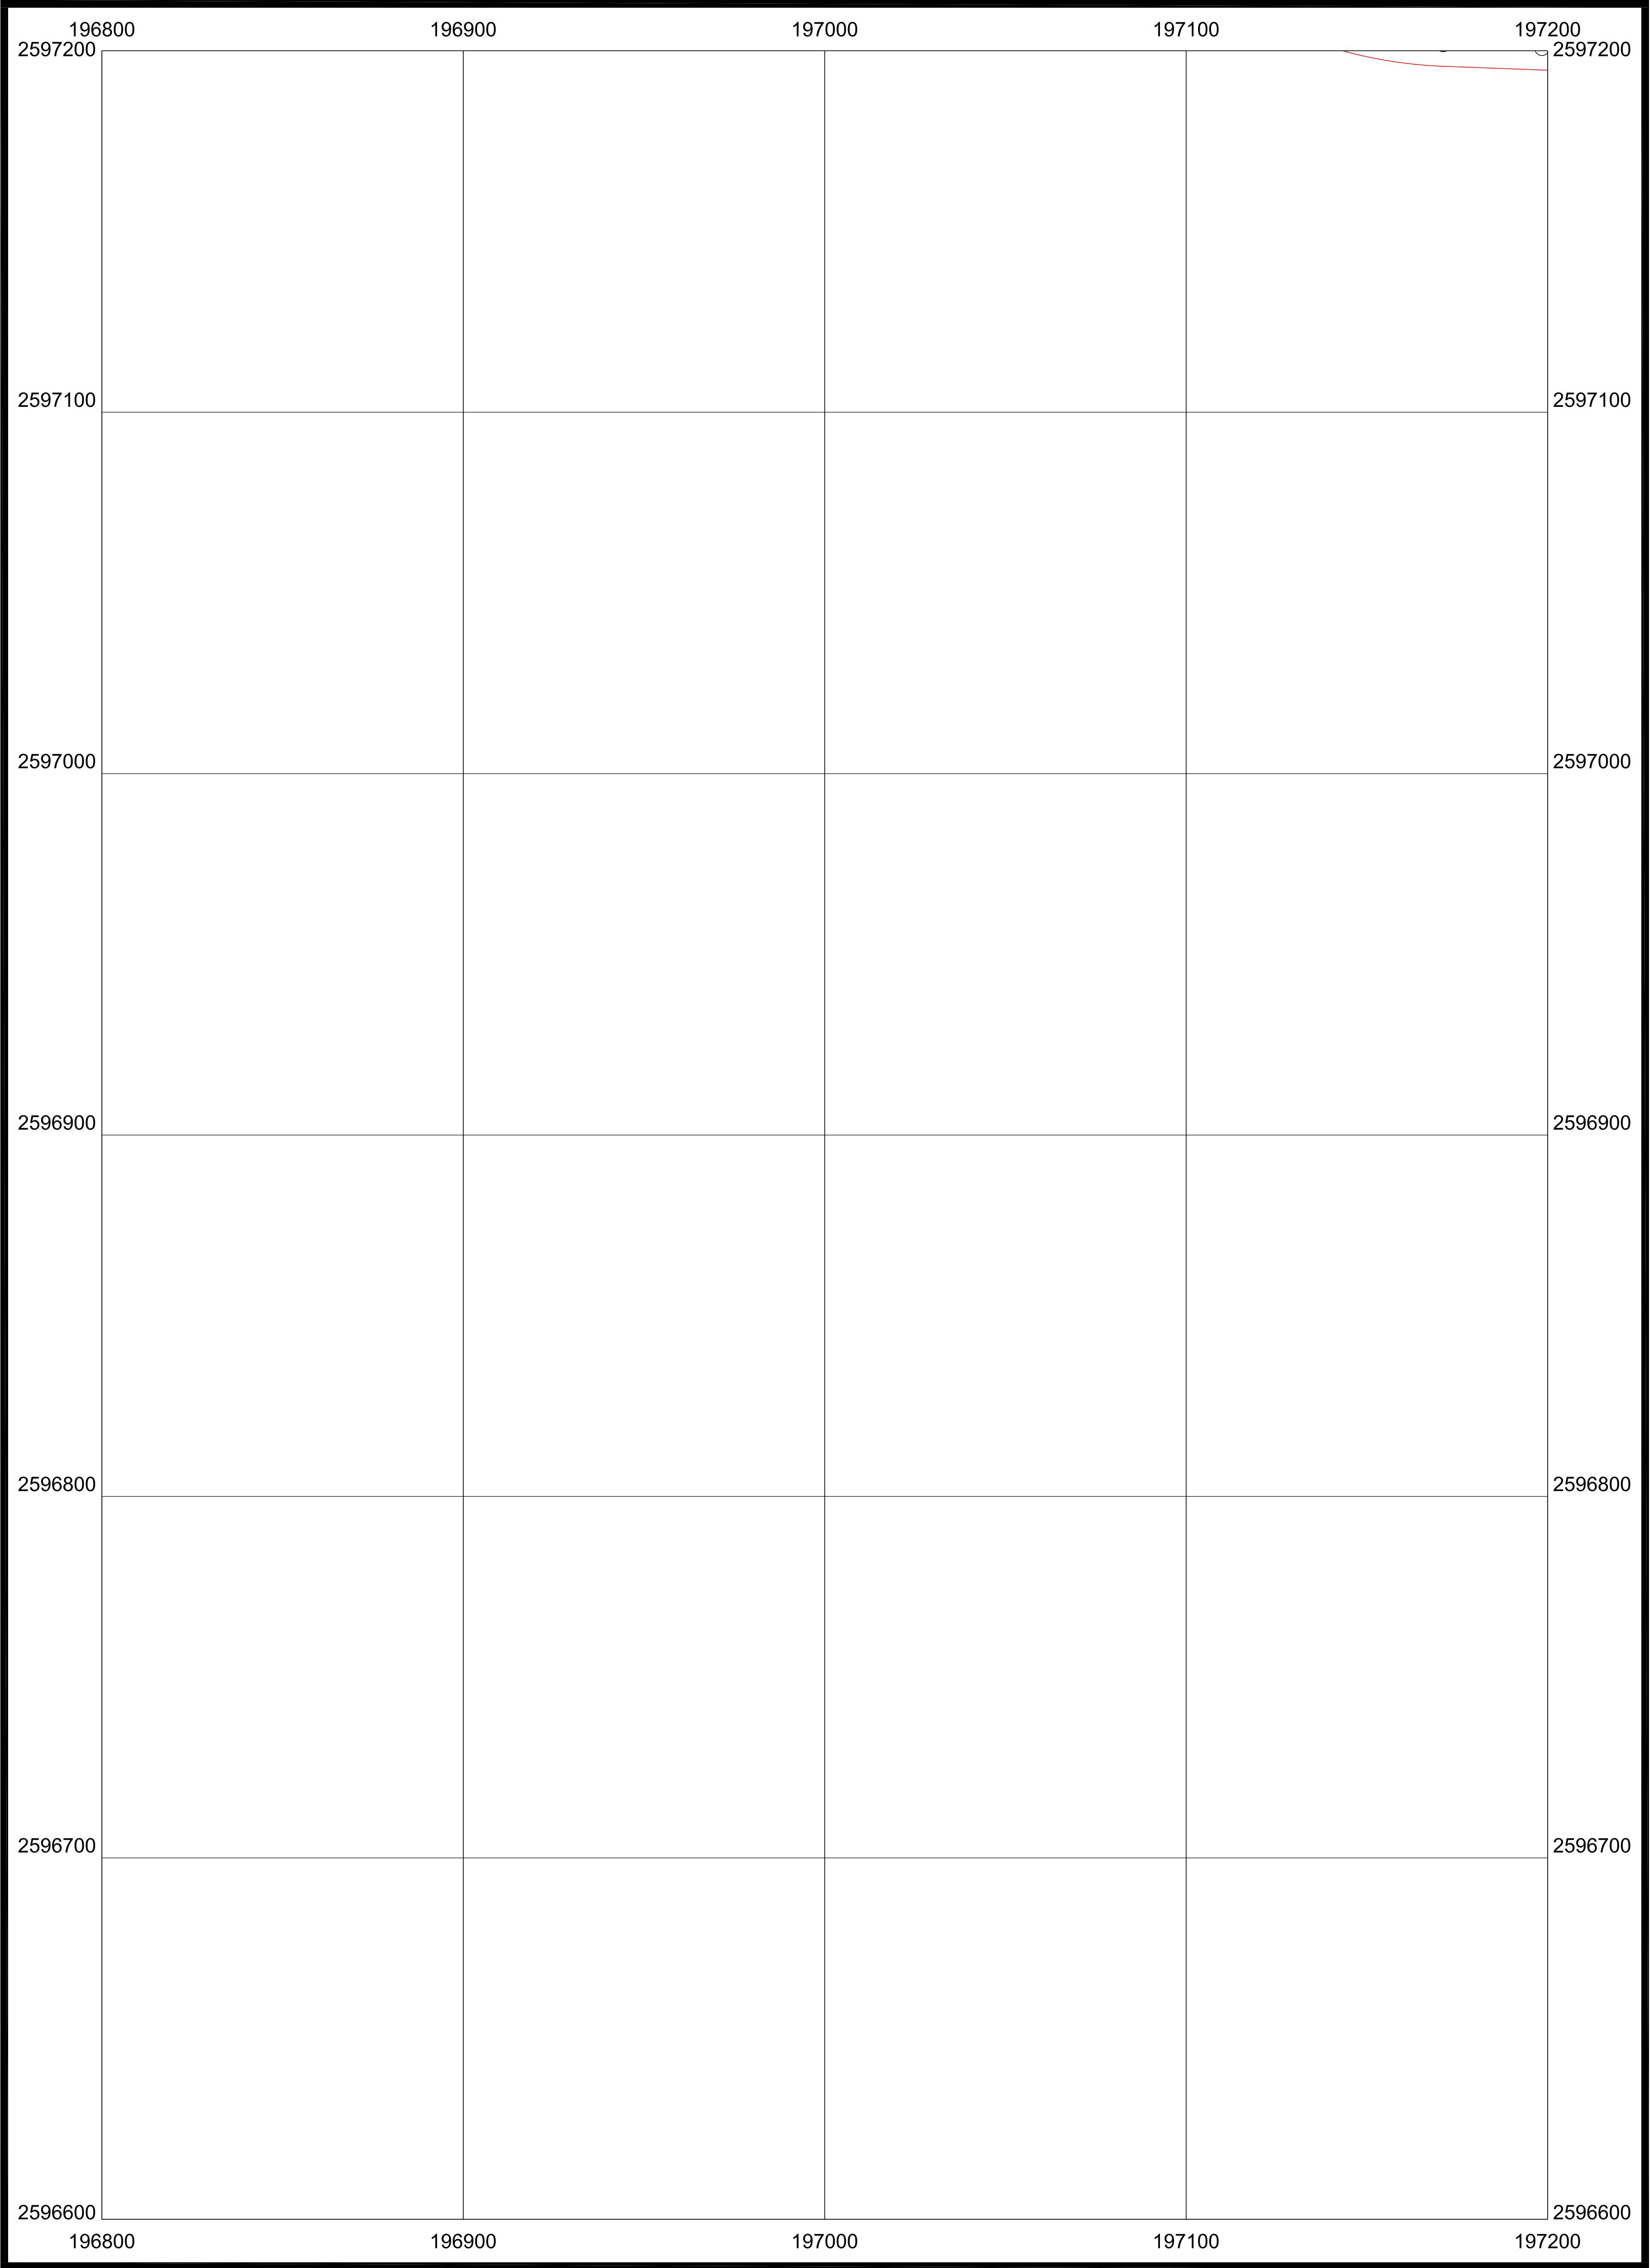

大地基準:台灣大地基準(TWD97),採用GRS80參考橢球體
測製時間:109年12月
測製機關:內政部土地重劃工程處


比例尺:1/1000
工程代碼:10250G02

種類 \ 樁別	中心樁	虛樁	界樁
新釘樁位	⊙	⊕	⊖
利用舊樁	△	△	△

169	170	171
198	199	200
228	229	230

嘉義市都市計畫樁位坐標清理、補建及TWD97坐標系統轉換
(第二期)-蘭潭地區樁位圖

200

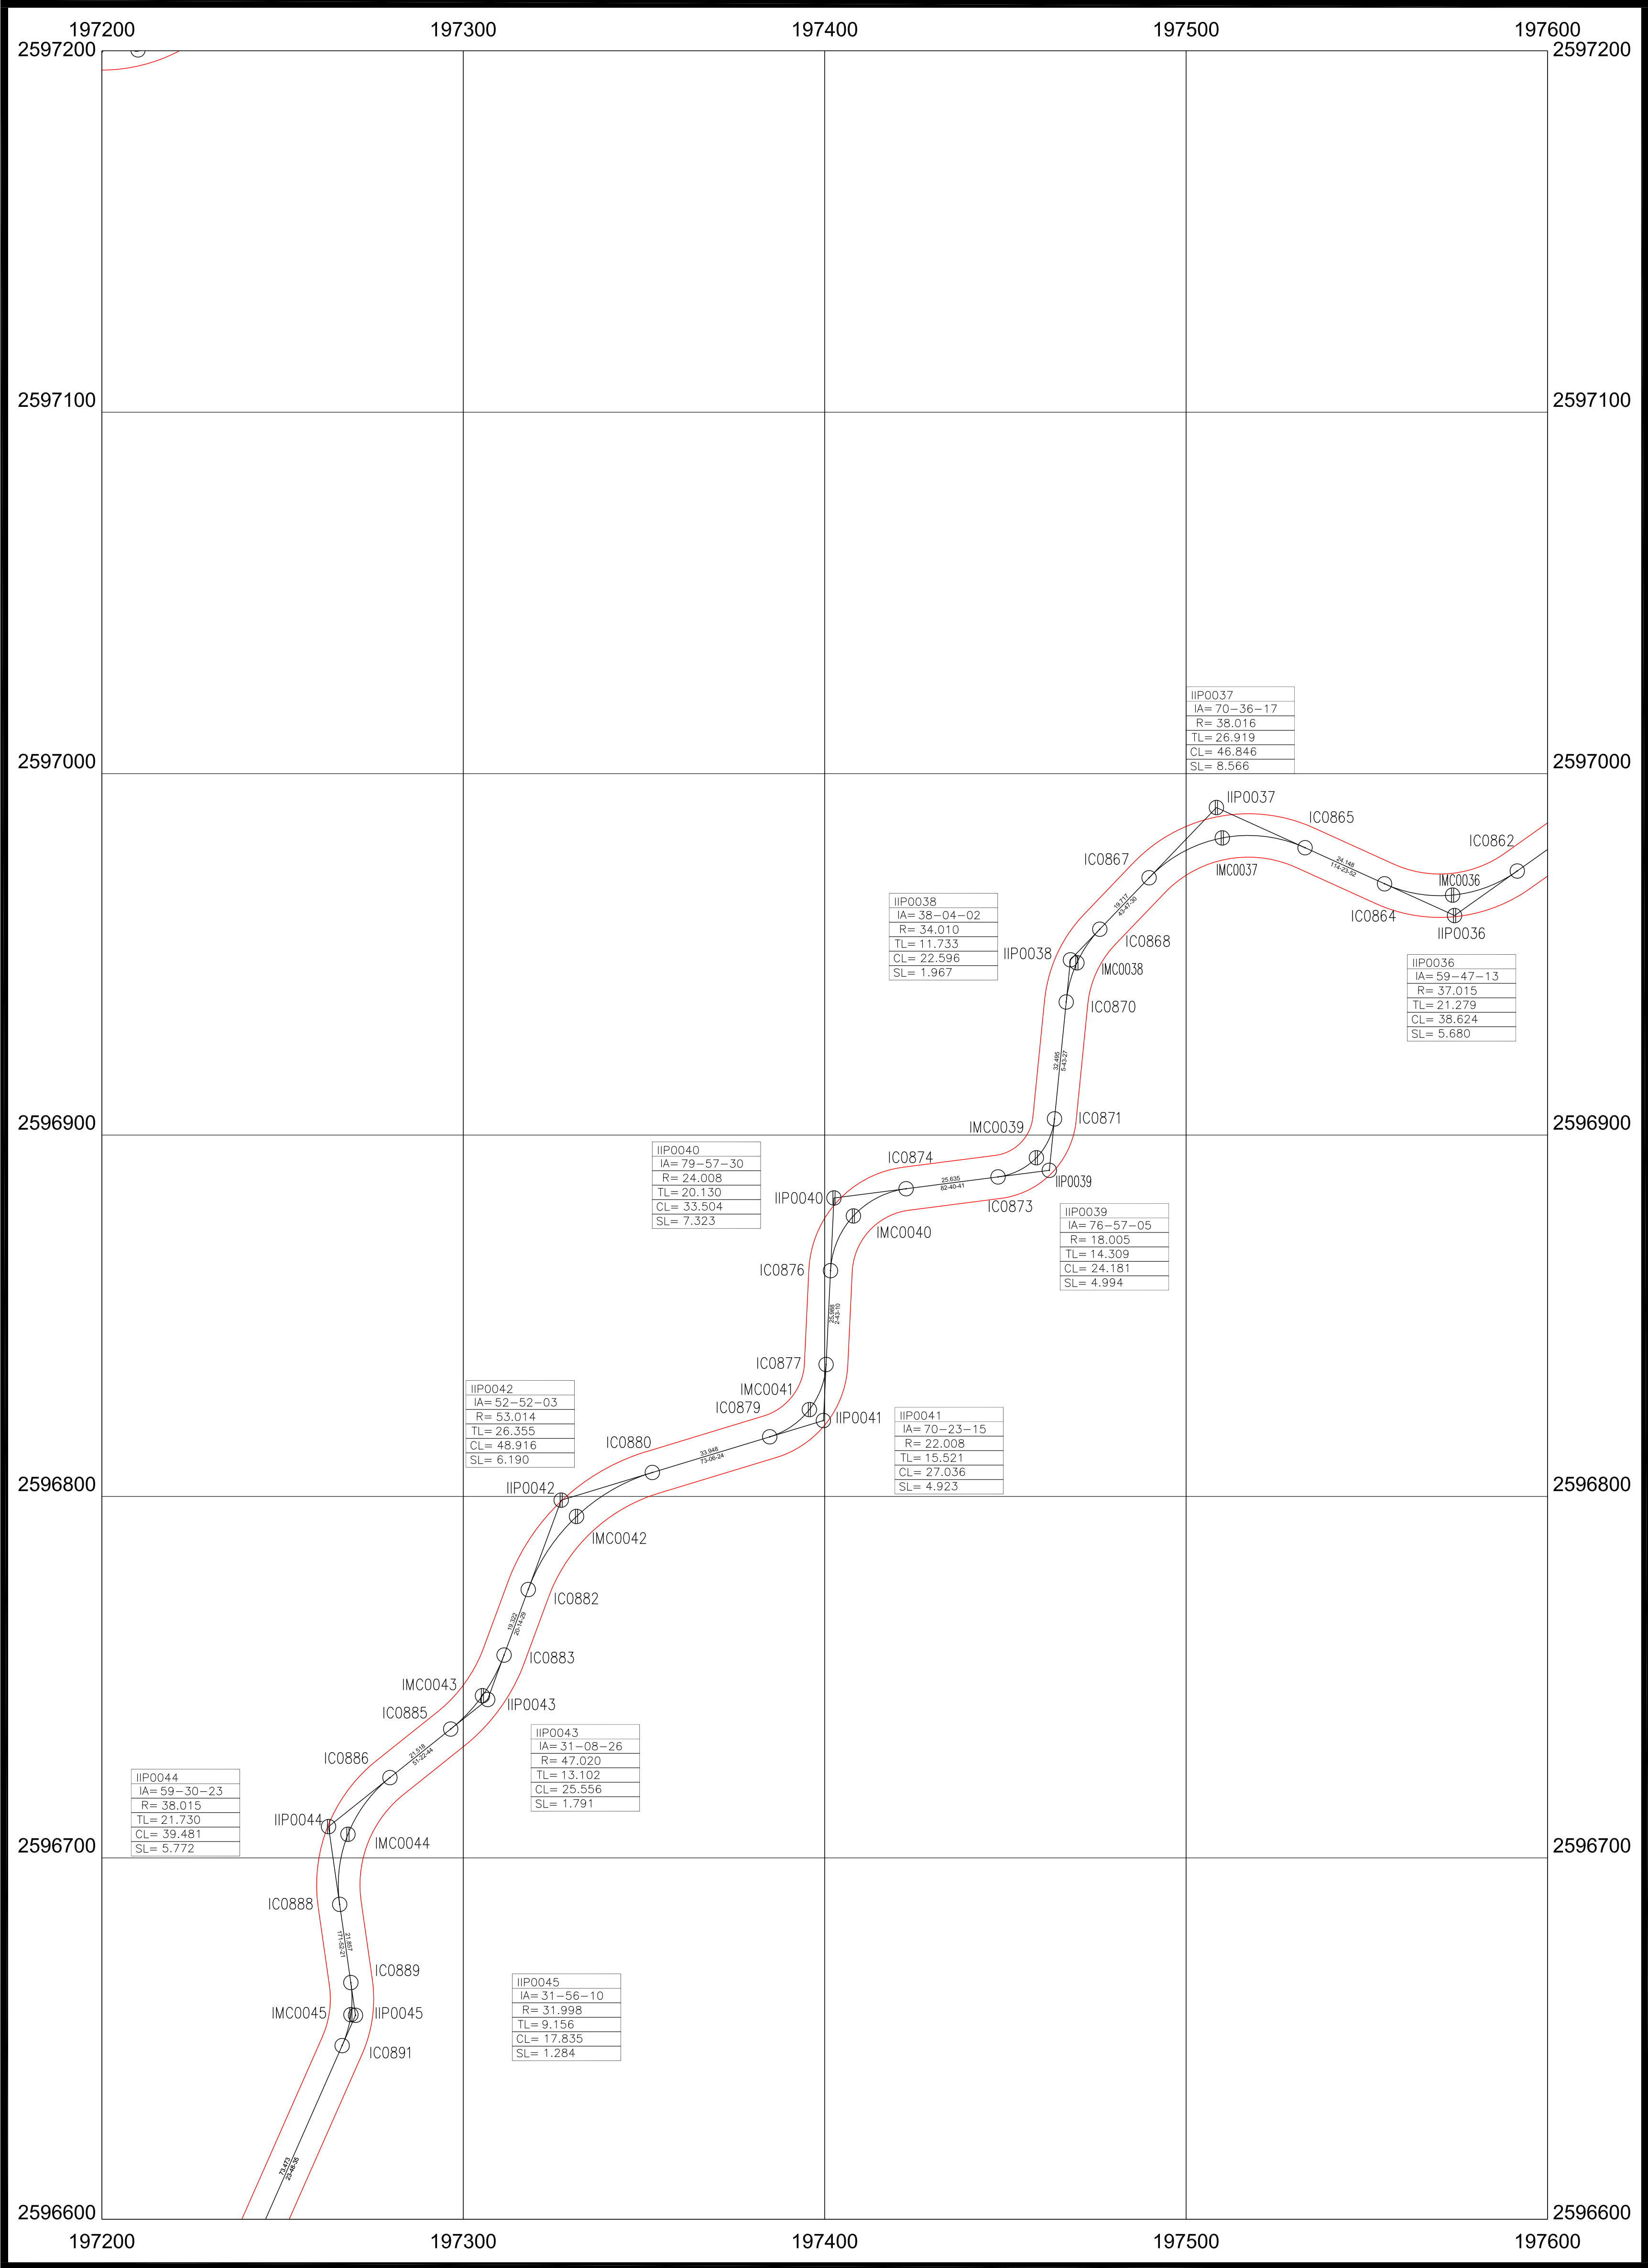

大地基準:台灣大地基準(TWD97),採用GRS80參考橢球體
測製時間:109年12月
測製機關:內政部土地重劃工程處


比例尺:1/1000
工程代碼:10250G02

種類 \ 樁別	中心樁	虛樁	界樁
	新釘樁位	利用舊樁	
新釘樁位	⊙	⊕	⊗
利用舊樁	⊙	⊕	⊗

170	171	172
199	200	201
229	230	231

嘉義市都市計畫樁位坐標清理、補建及TWD97坐標系統轉換
(第二期)-蘭潭地區樁位圖

202

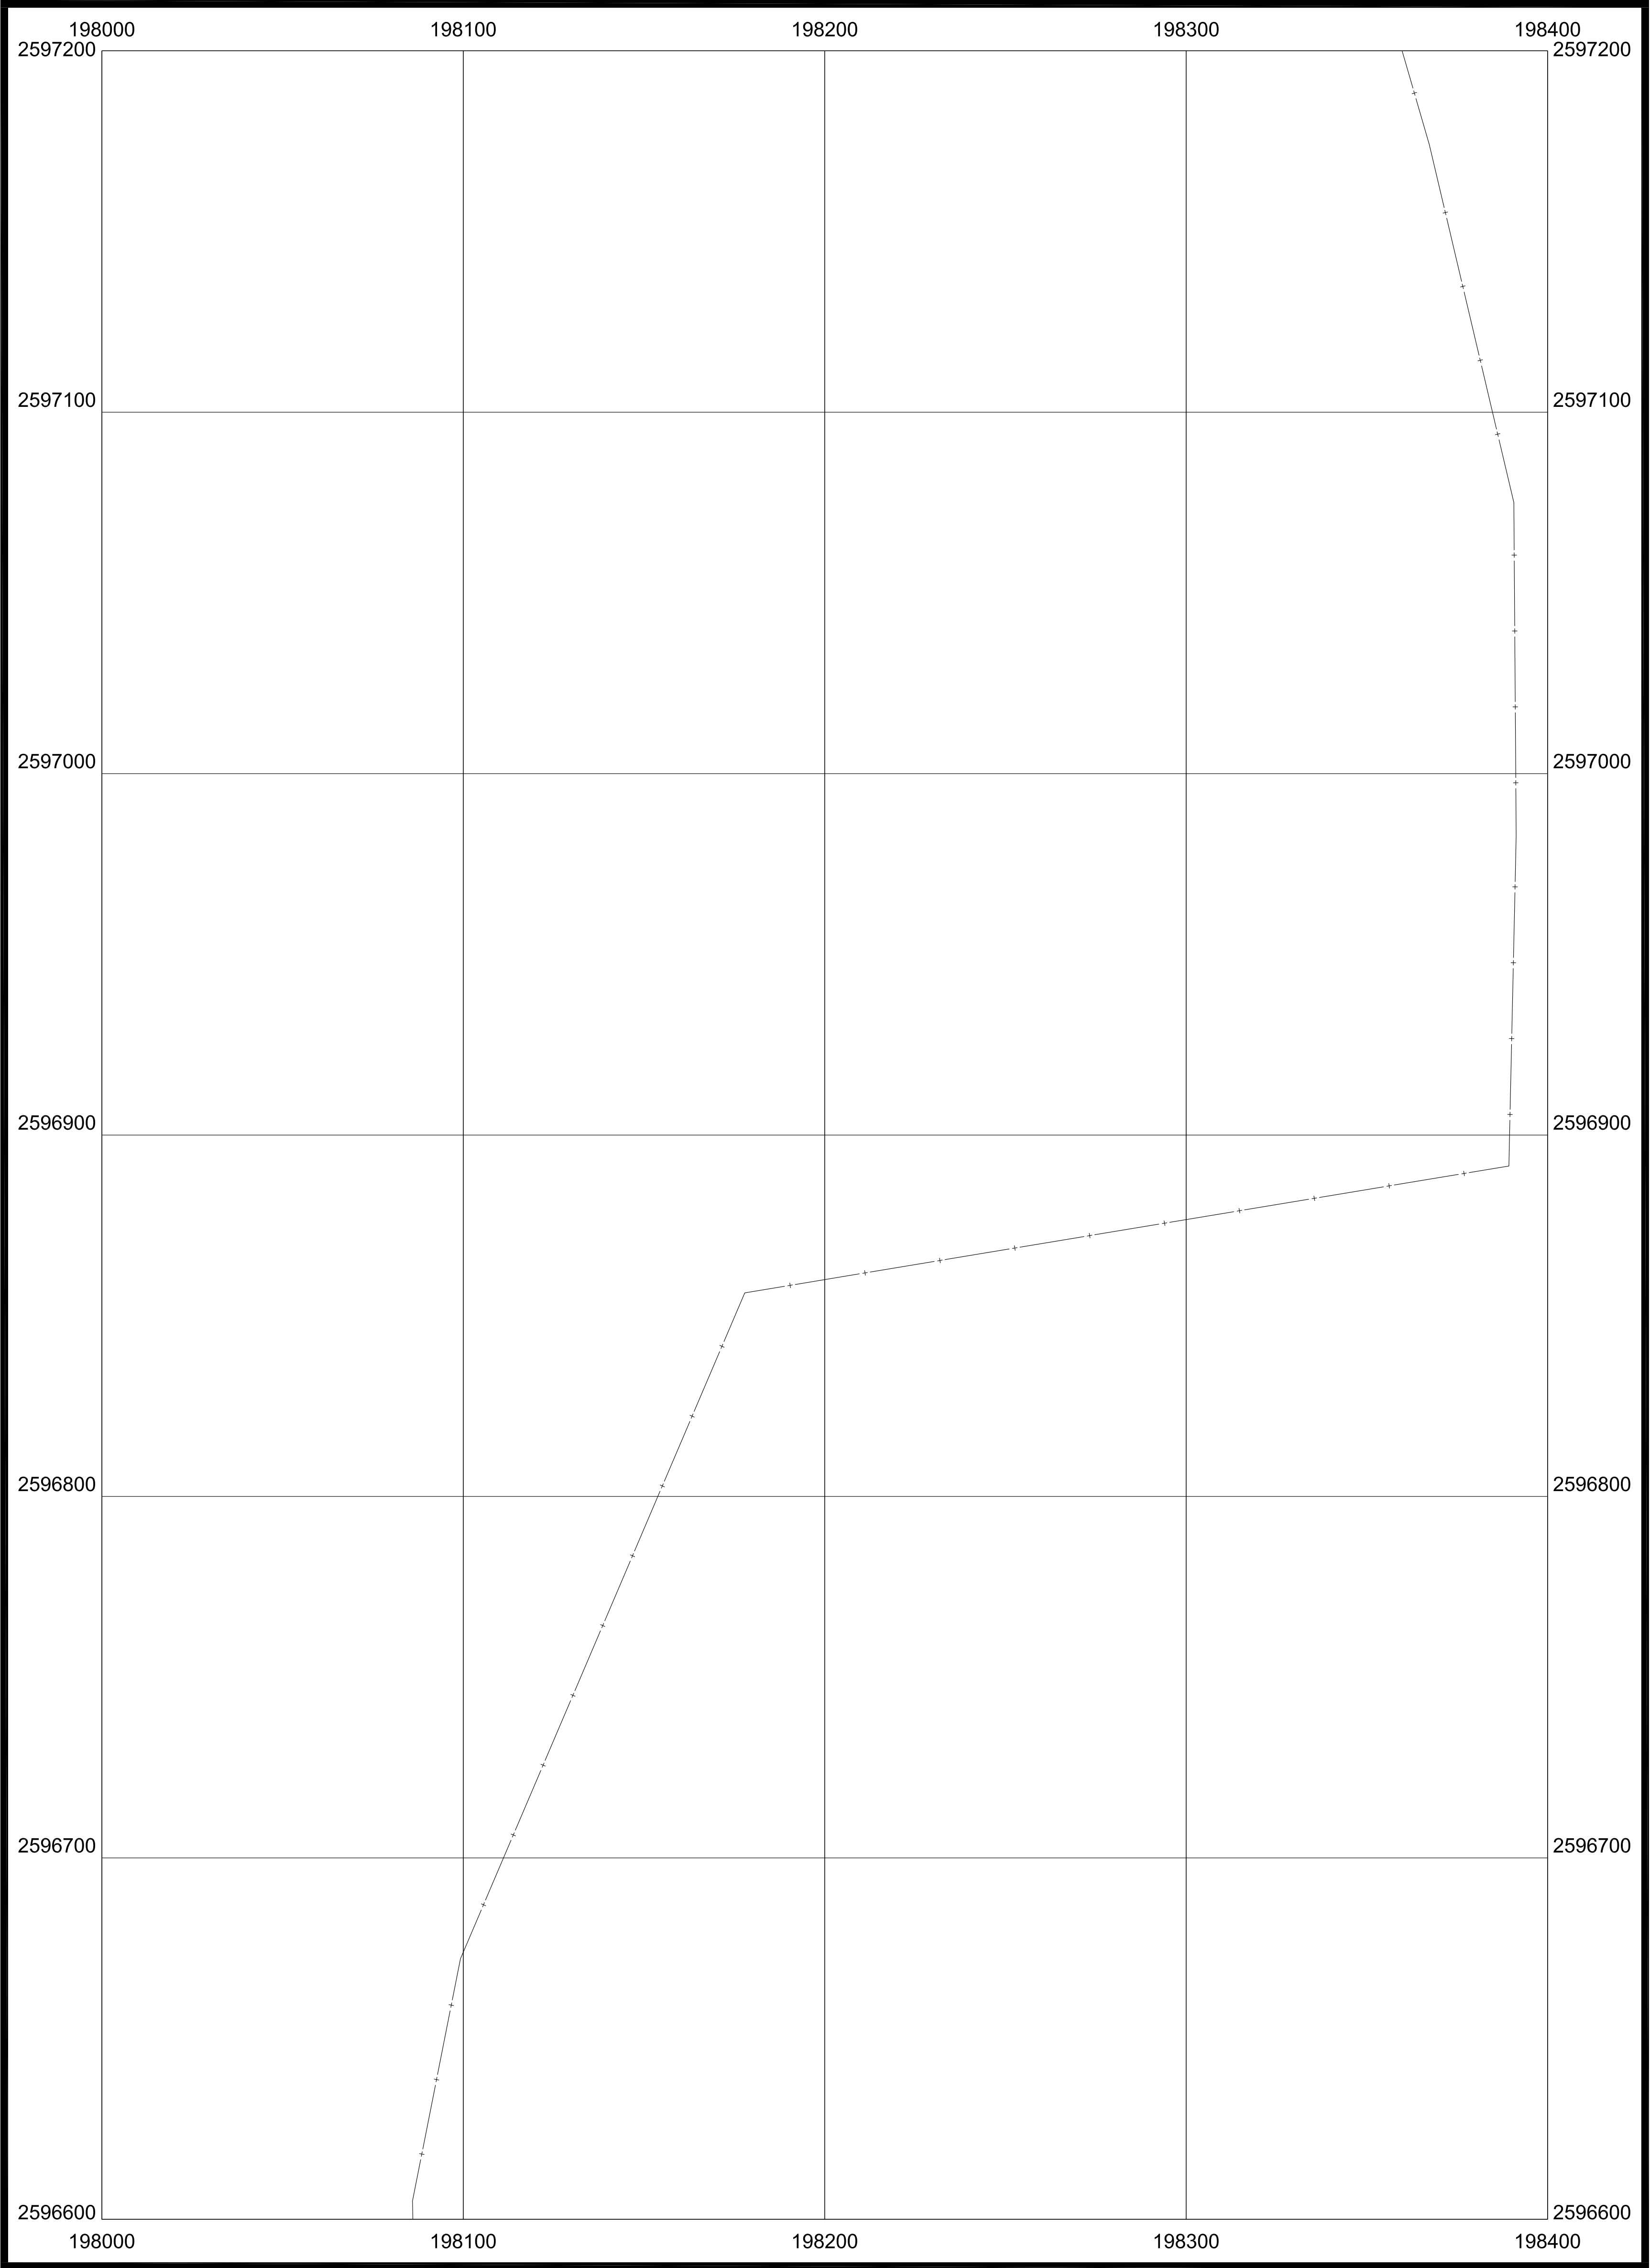

大地基準:台灣大地基準(TWD97),採用GRS80參考橢球體
測製時間:109年12月
測製機關:內政部土地重劃工程處


比例尺:1/1000
工程代碼:10250G02

種類 \ 樁別	中心樁	虛 樁	界 樁
	○	⊖	⊕
新釘樁位	○	⊖	⊕
利用舊樁	△	△	△

198	199	200
228	229	230
258	259	260

嘉義市都市計畫樁位坐標清理、補建及TWD97坐標系統轉換
(第二期)-蘭潭地區樁位圖

225

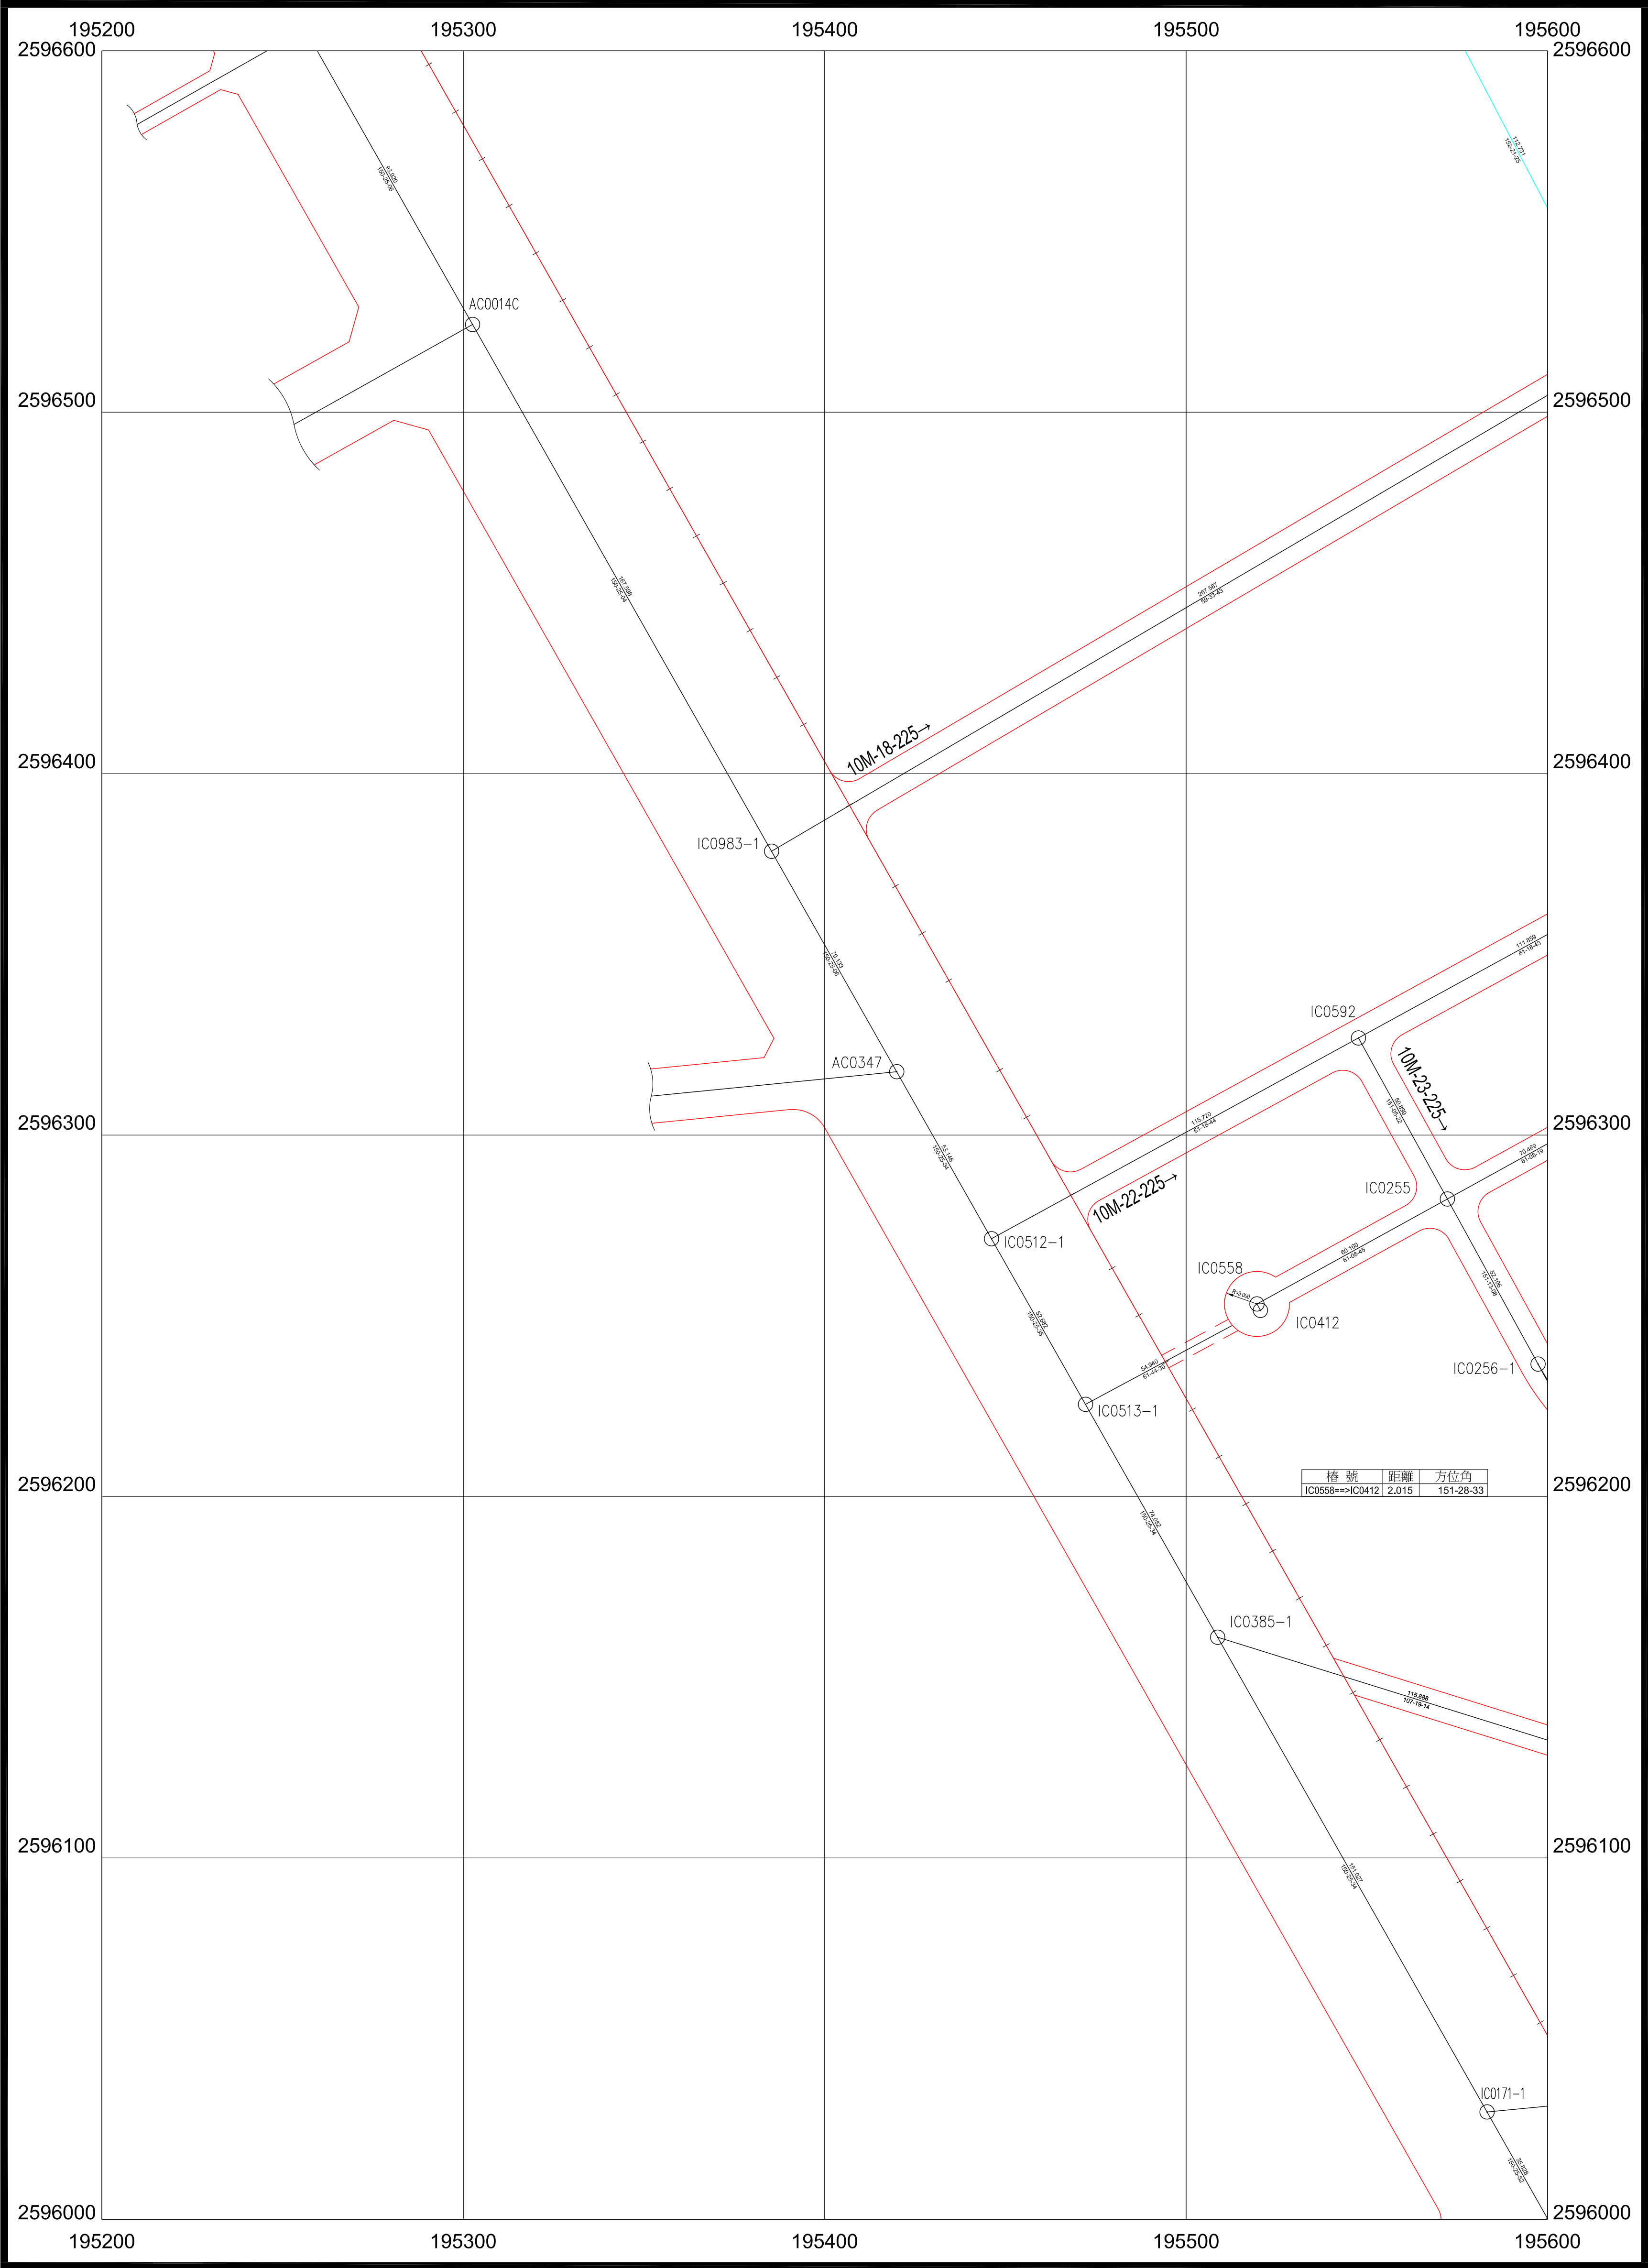

大地基準:台灣大地基準(TWD97),採用GRS80參考橢球體
測製時間:109年12月
測製機關:內政部土地重劃工程處


比例尺:1/1000
工程代碼:10250G02

種類 \ 樁別	中心樁	虛樁	界樁
	⊙	⊖	⊕
新釘樁位	⊙	⊖	⊕
利用舊樁	⊙	⊖	⊕

194	195	196
	225	226
	255	256

嘉義市都市計畫樁位坐標清理、補建及TWD97坐標系統轉換
(第二期)-蘭潭地區樁位圖

226

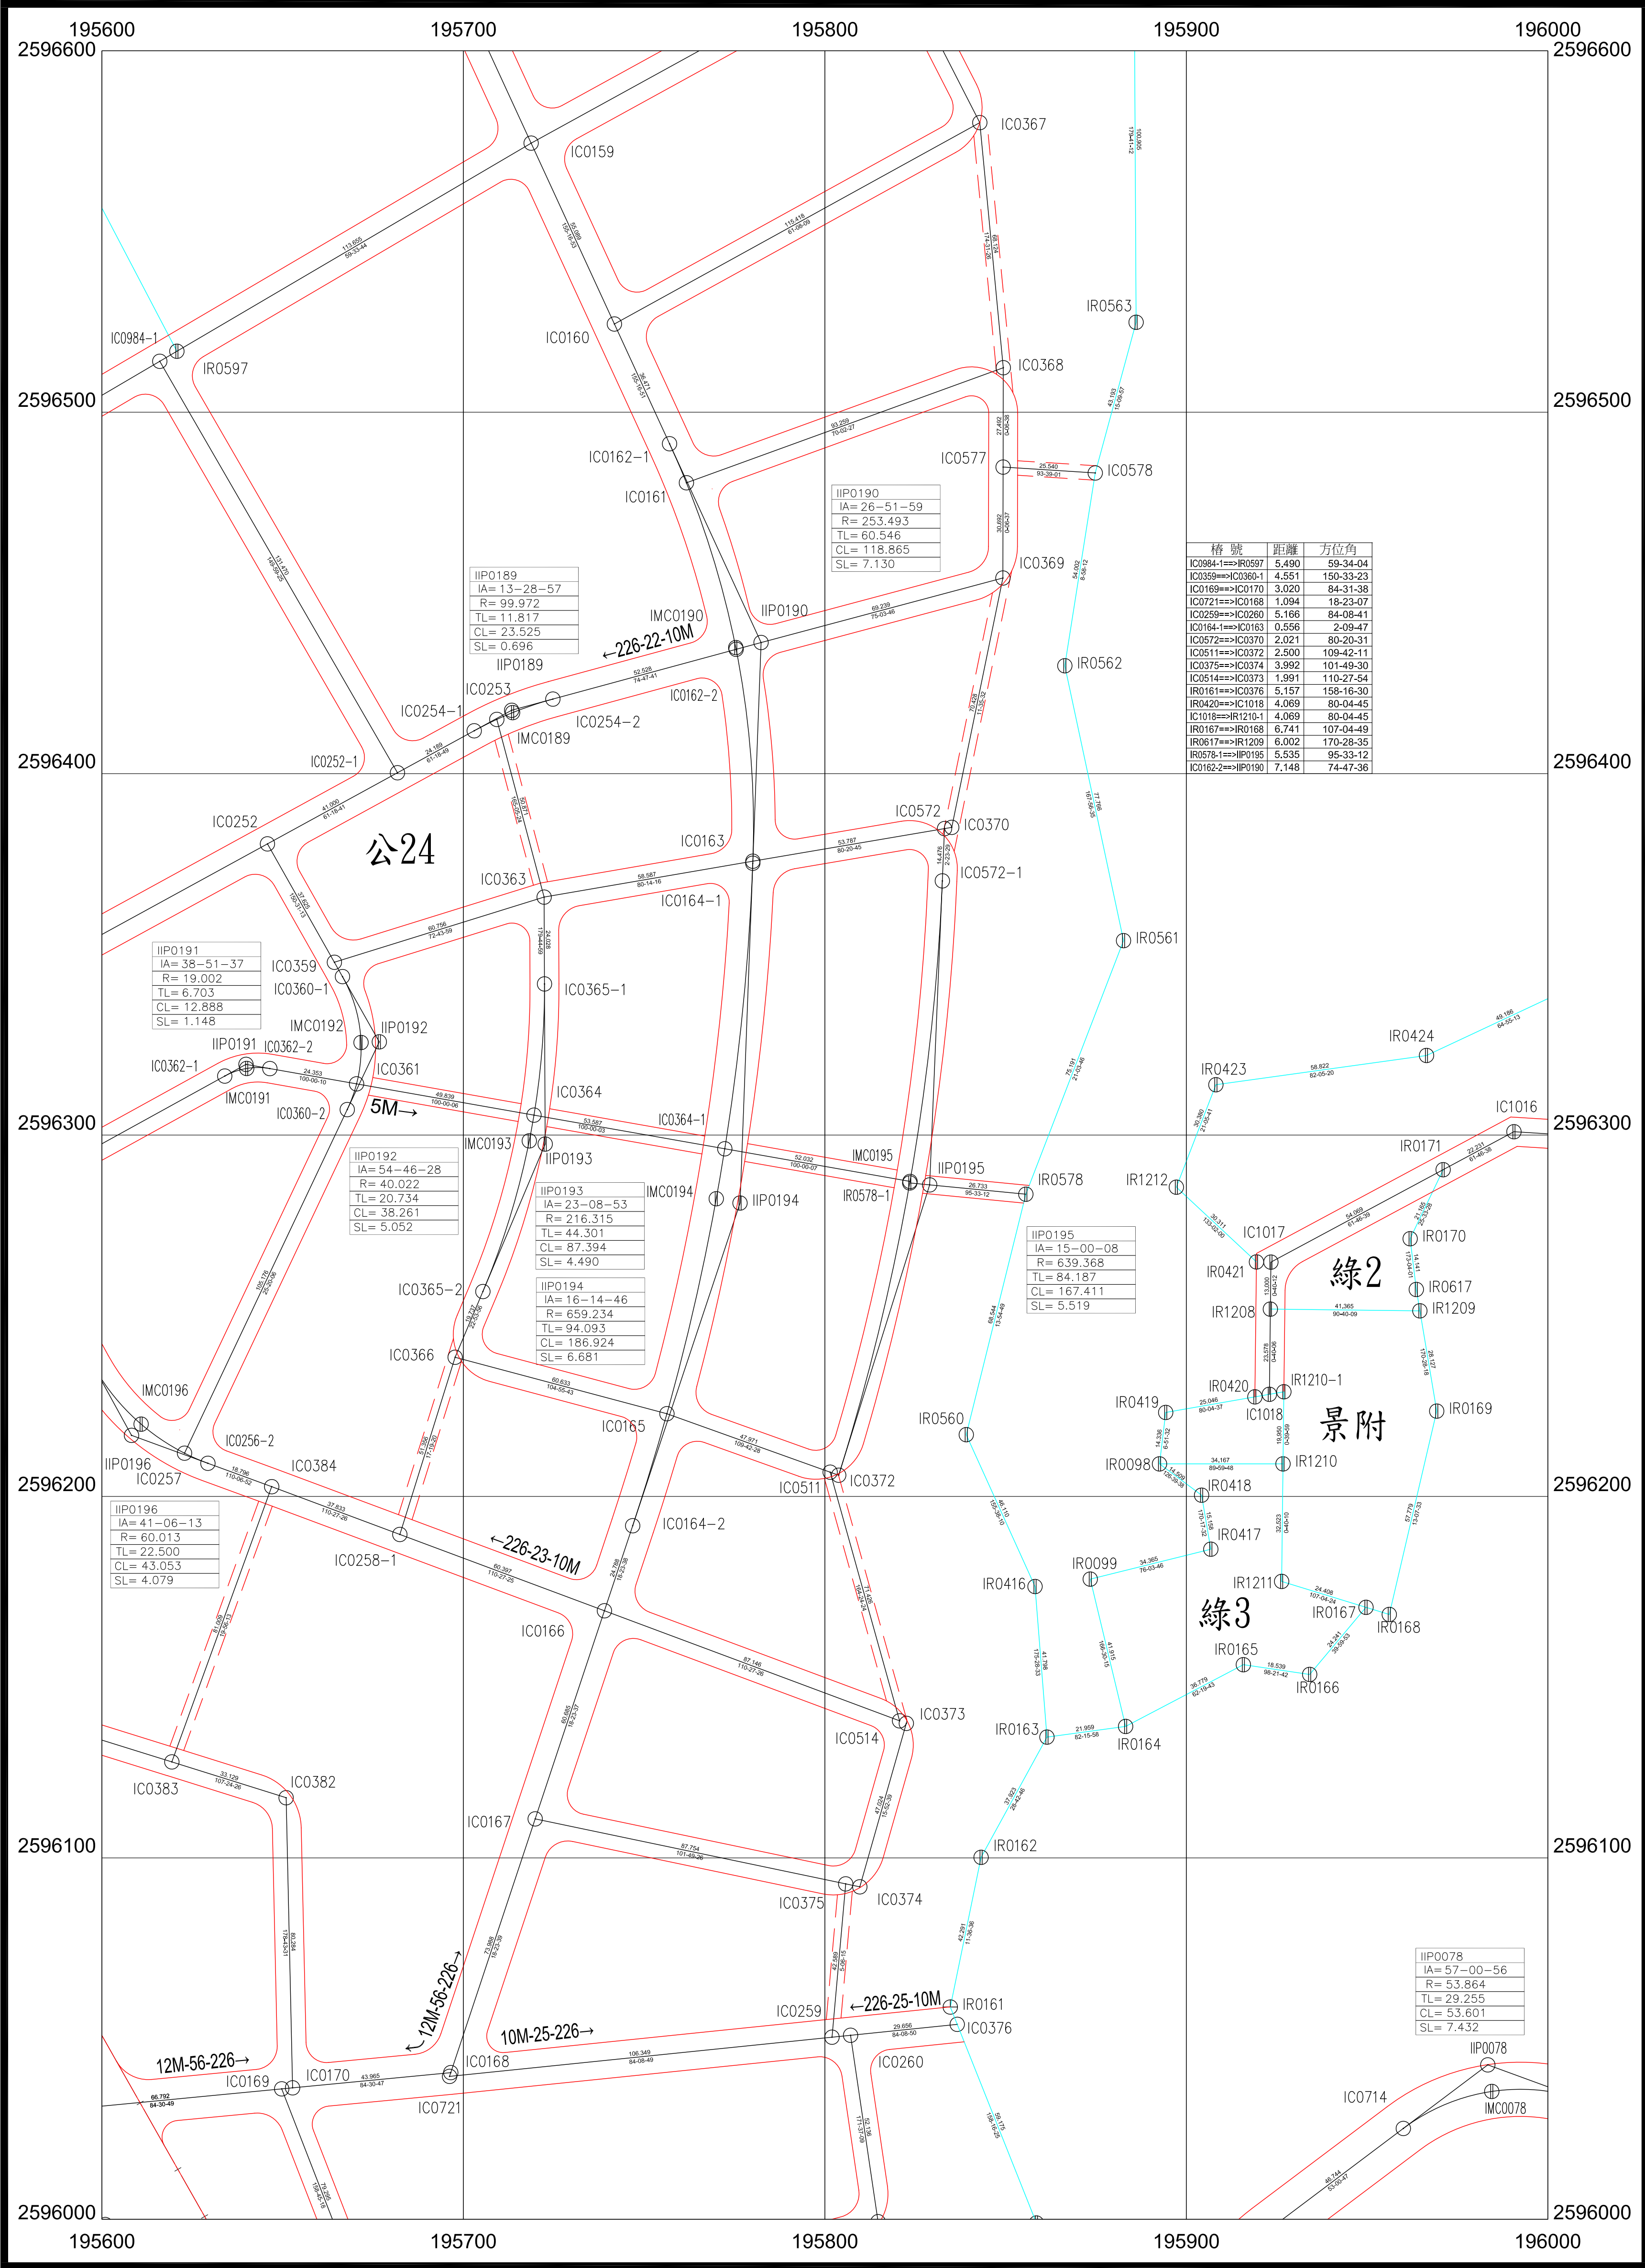


大地基準:台灣大地基準(TWD97),採用GRS80參考橢球體
測製時間:109年12月
測製機關:內政部土地重劃工程處

比例尺:1/1000
工程代碼:10250G02

種類	樁別		
	中心樁	虛樁	界樁
新釘樁位	○	⊕	⊗
利用舊樁	△	▴	▾

195	196	197
225	226	227
255	256	257

227

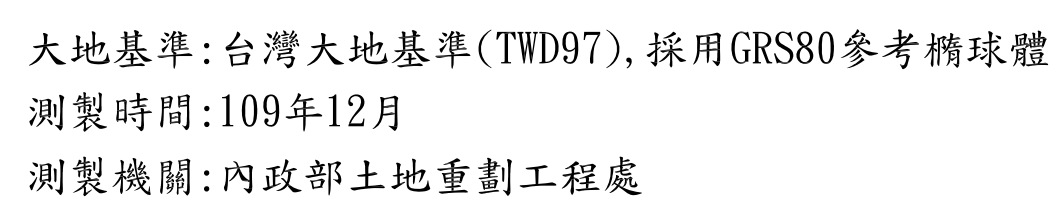


比例尺:1/1000
工程代碼:10250G02

種類 \ 樁別	中心樁	虛樁	界樁
新釘樁位			
利用舊樁			

196	197	198
226	227	228
256	257	258

嘉義市都市計畫樁位坐標清理、補建及TWD97坐標系統轉換
(第二期)-蘭潭地區樁位圖

231

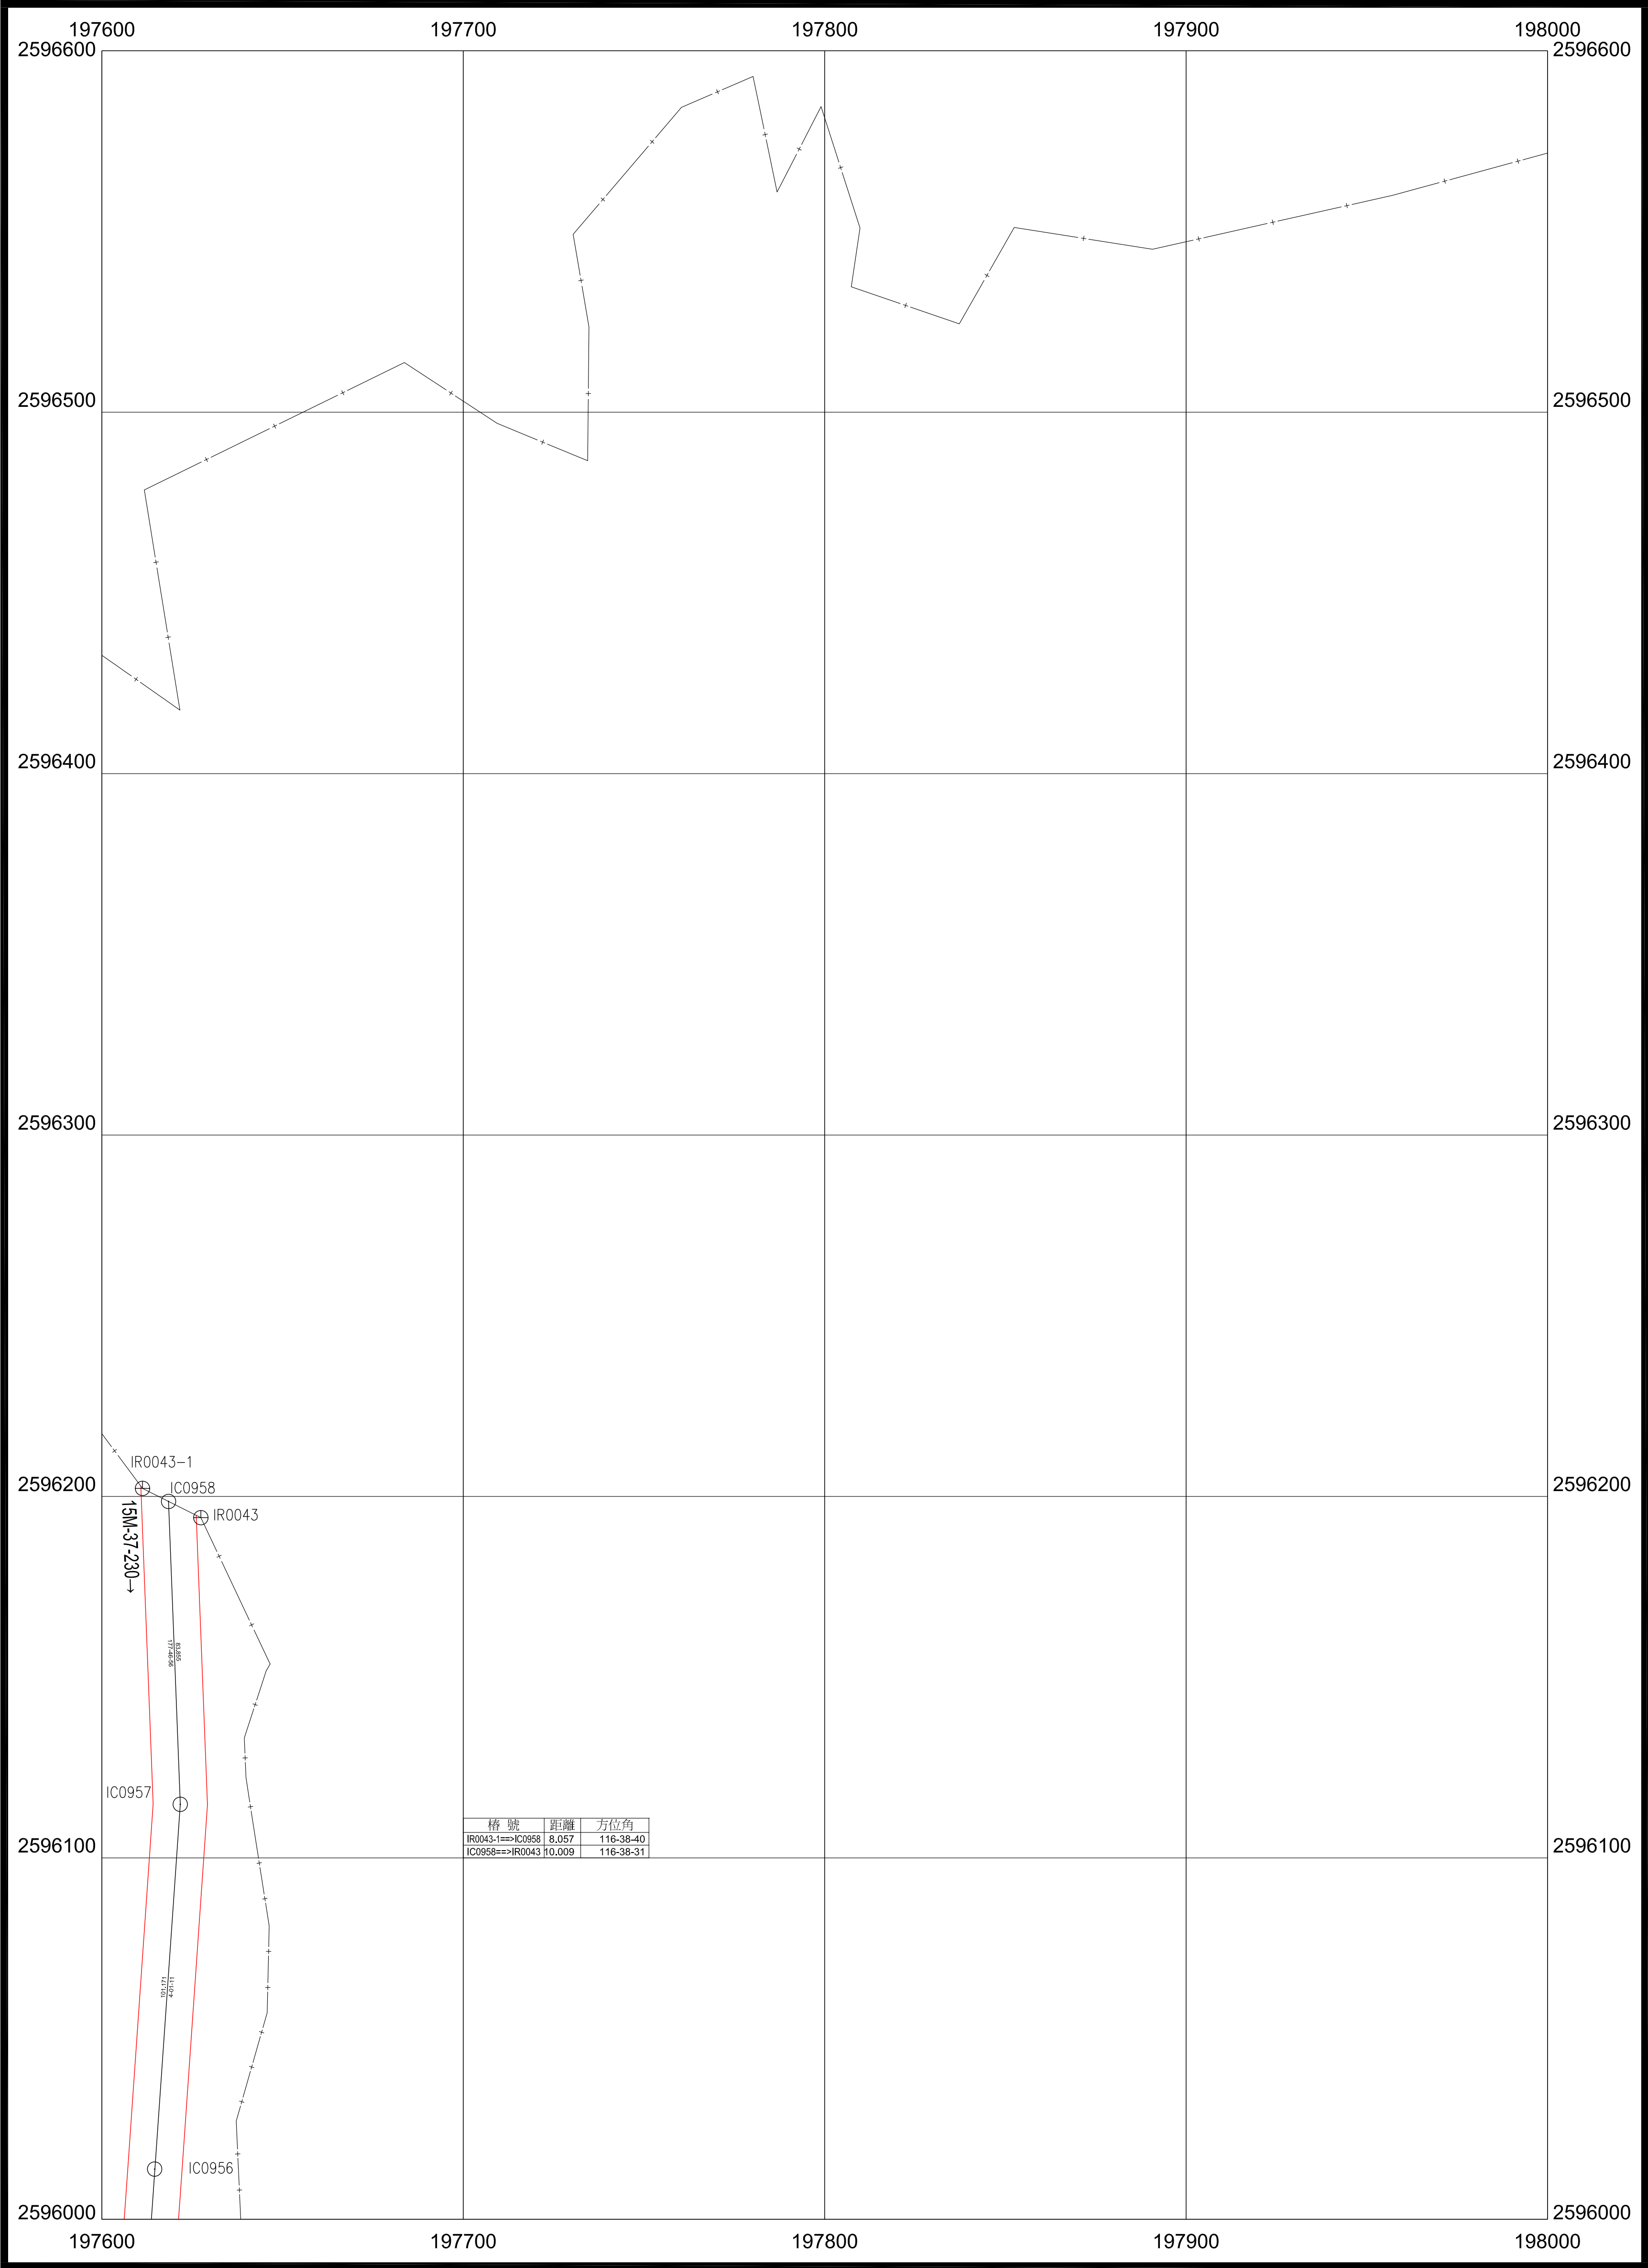

大地基準:台灣大地基準(TWD97),採用GRS80參考橢球體
測製時間:109年12月
測製機關:內政部土地重劃工程處


比例尺:1/1000
工程代碼:10250G02

種類 \ 樁別	樁別		
	中心樁	虛樁	界樁
新釘樁位	⊙	⊕	⊖
利用舊樁	⊙	⊕	⊖

228	229	230
258	259	260

嘉義市都市計畫樁位坐標清理、補建及TWD97坐標系統轉換
(第二期)-蘭潭地區樁位圖

232

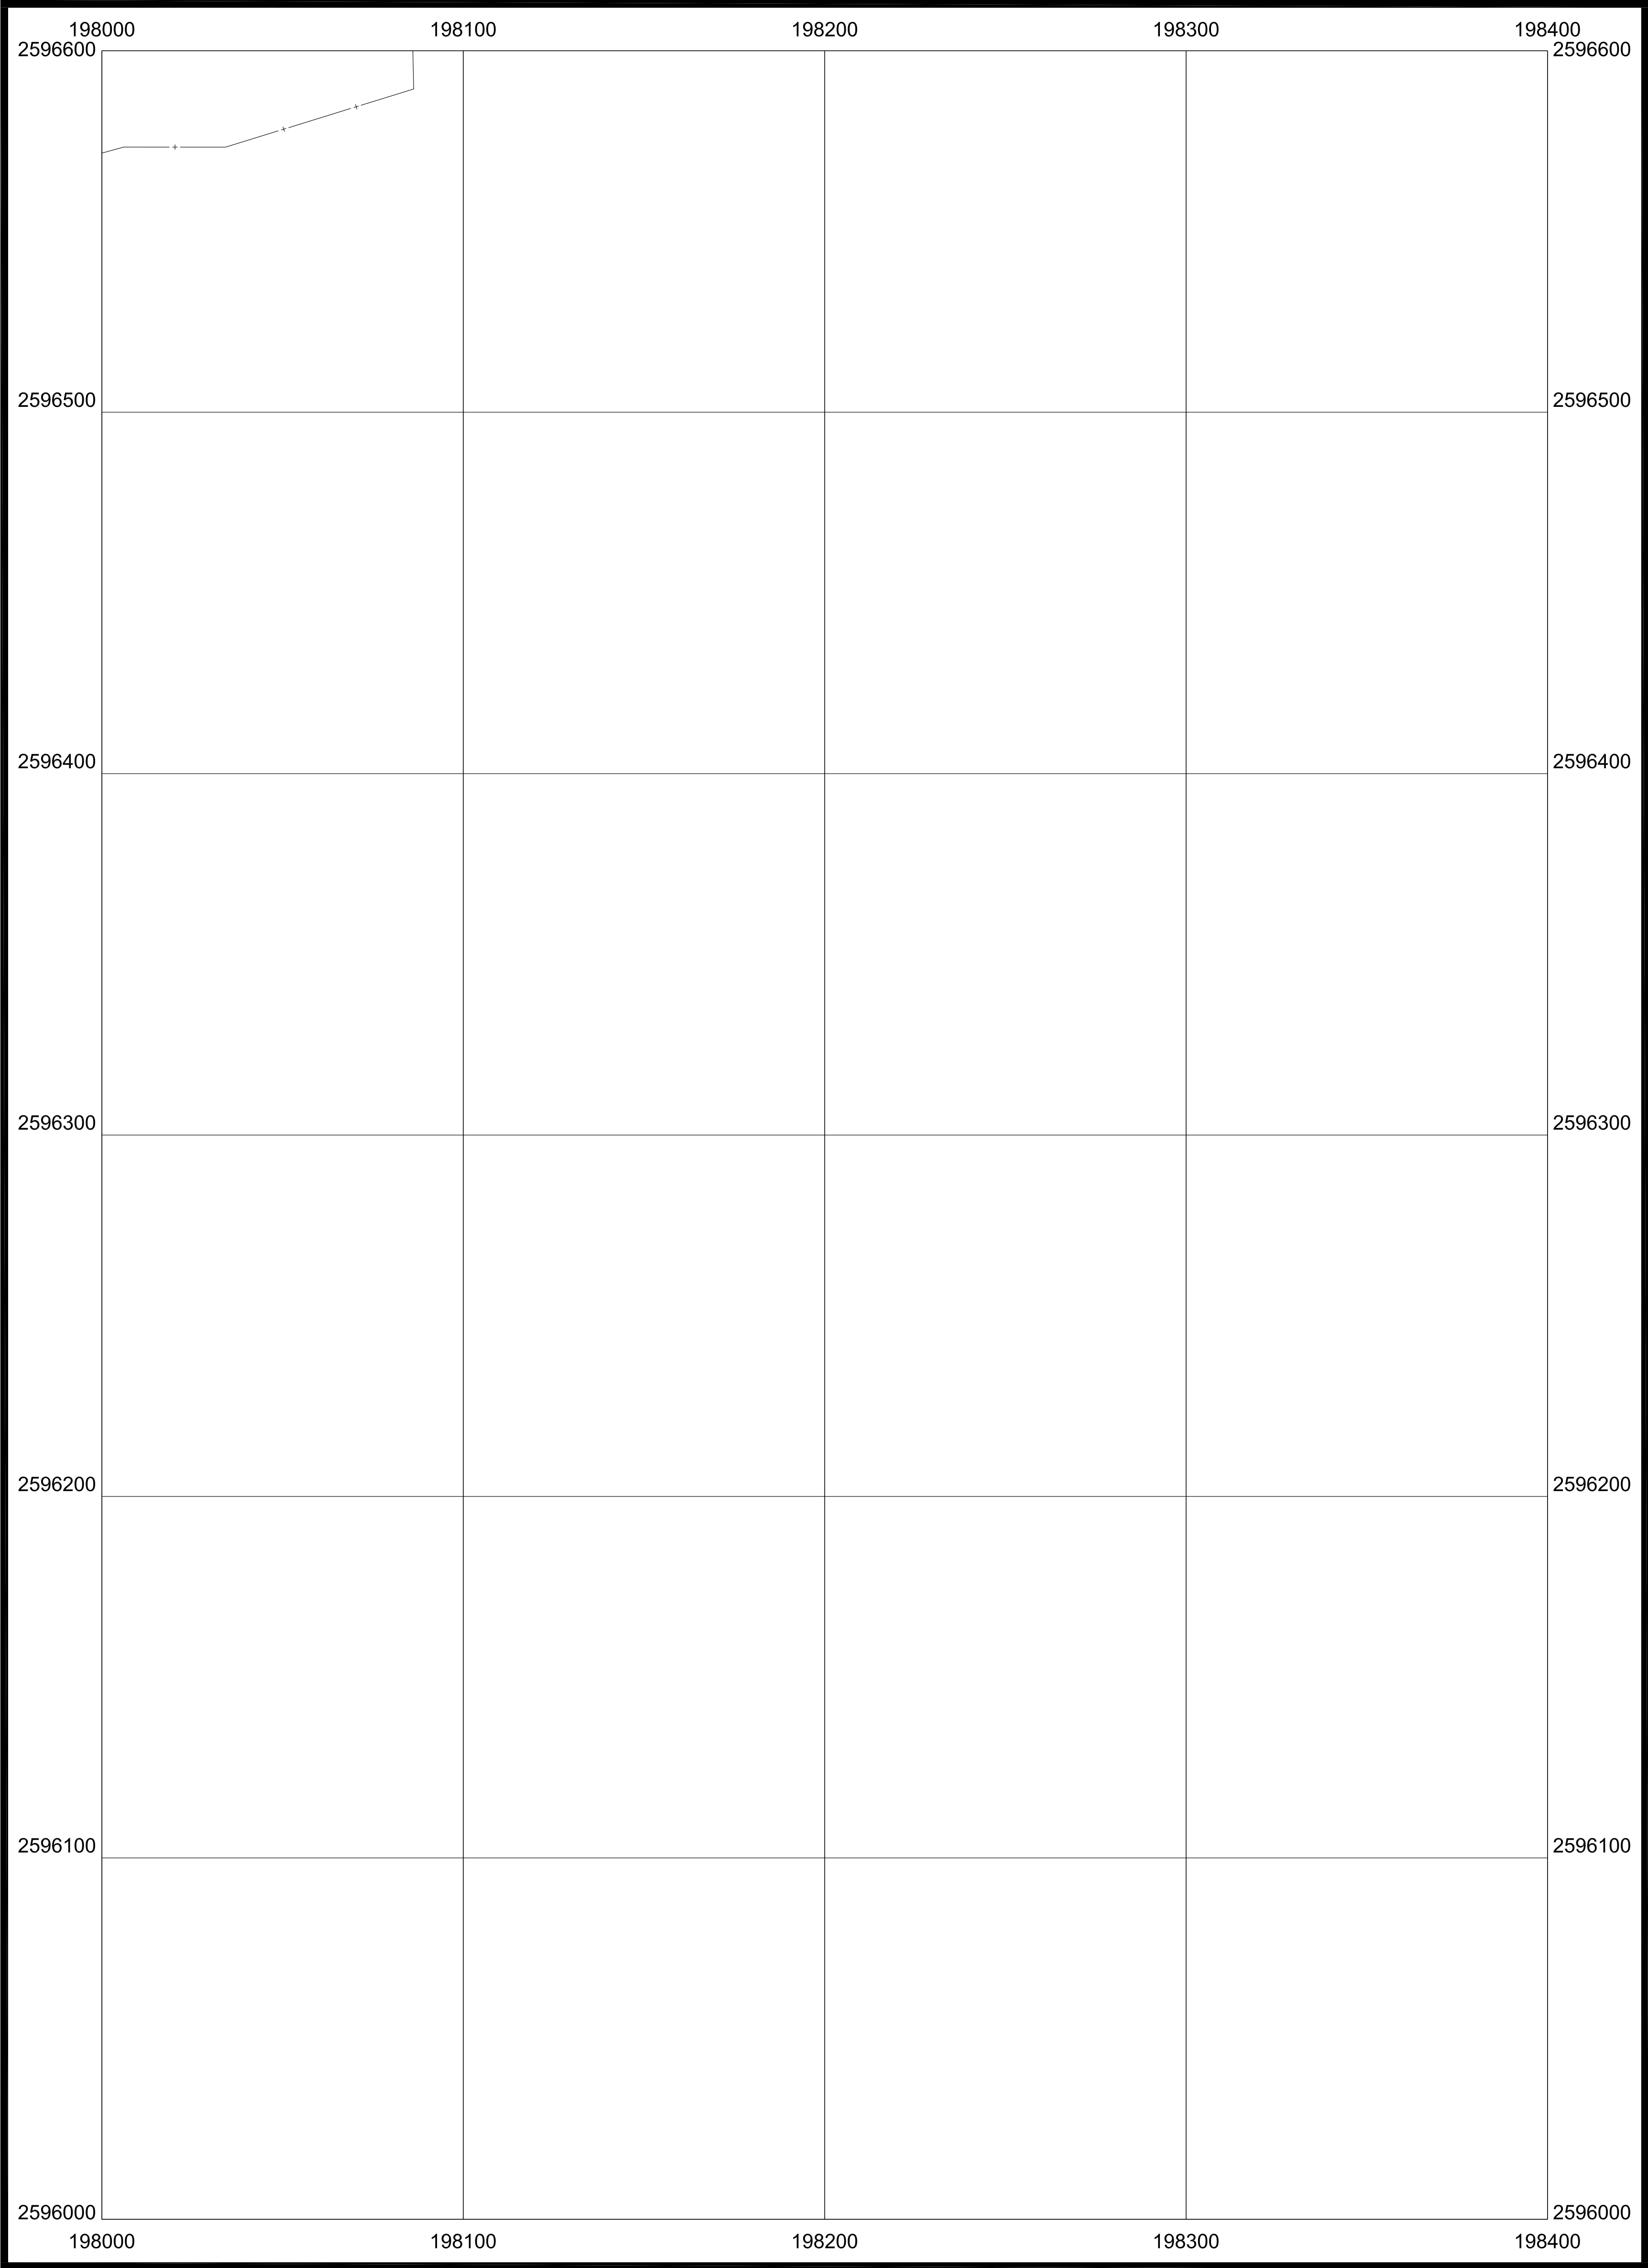

大地基準:台灣大地基準(TWD97),採用GRS80參考橢球體
測製時間:109年12月
測製機關:內政部土地重劃工程處


比例尺:1/1000
工程代碼:10250G02

種類 \ 樁別	樁別		
	中心樁	虛樁	界樁
新釘樁位	⊙	⊕	⊖
利用舊樁	△	△	△

201	202	203
231	232	233
261	262	263

嘉義市都市計畫樁位坐標清理、補建及TWD97坐標系統轉換
(第二期)-蘭潭地區樁位圖

255

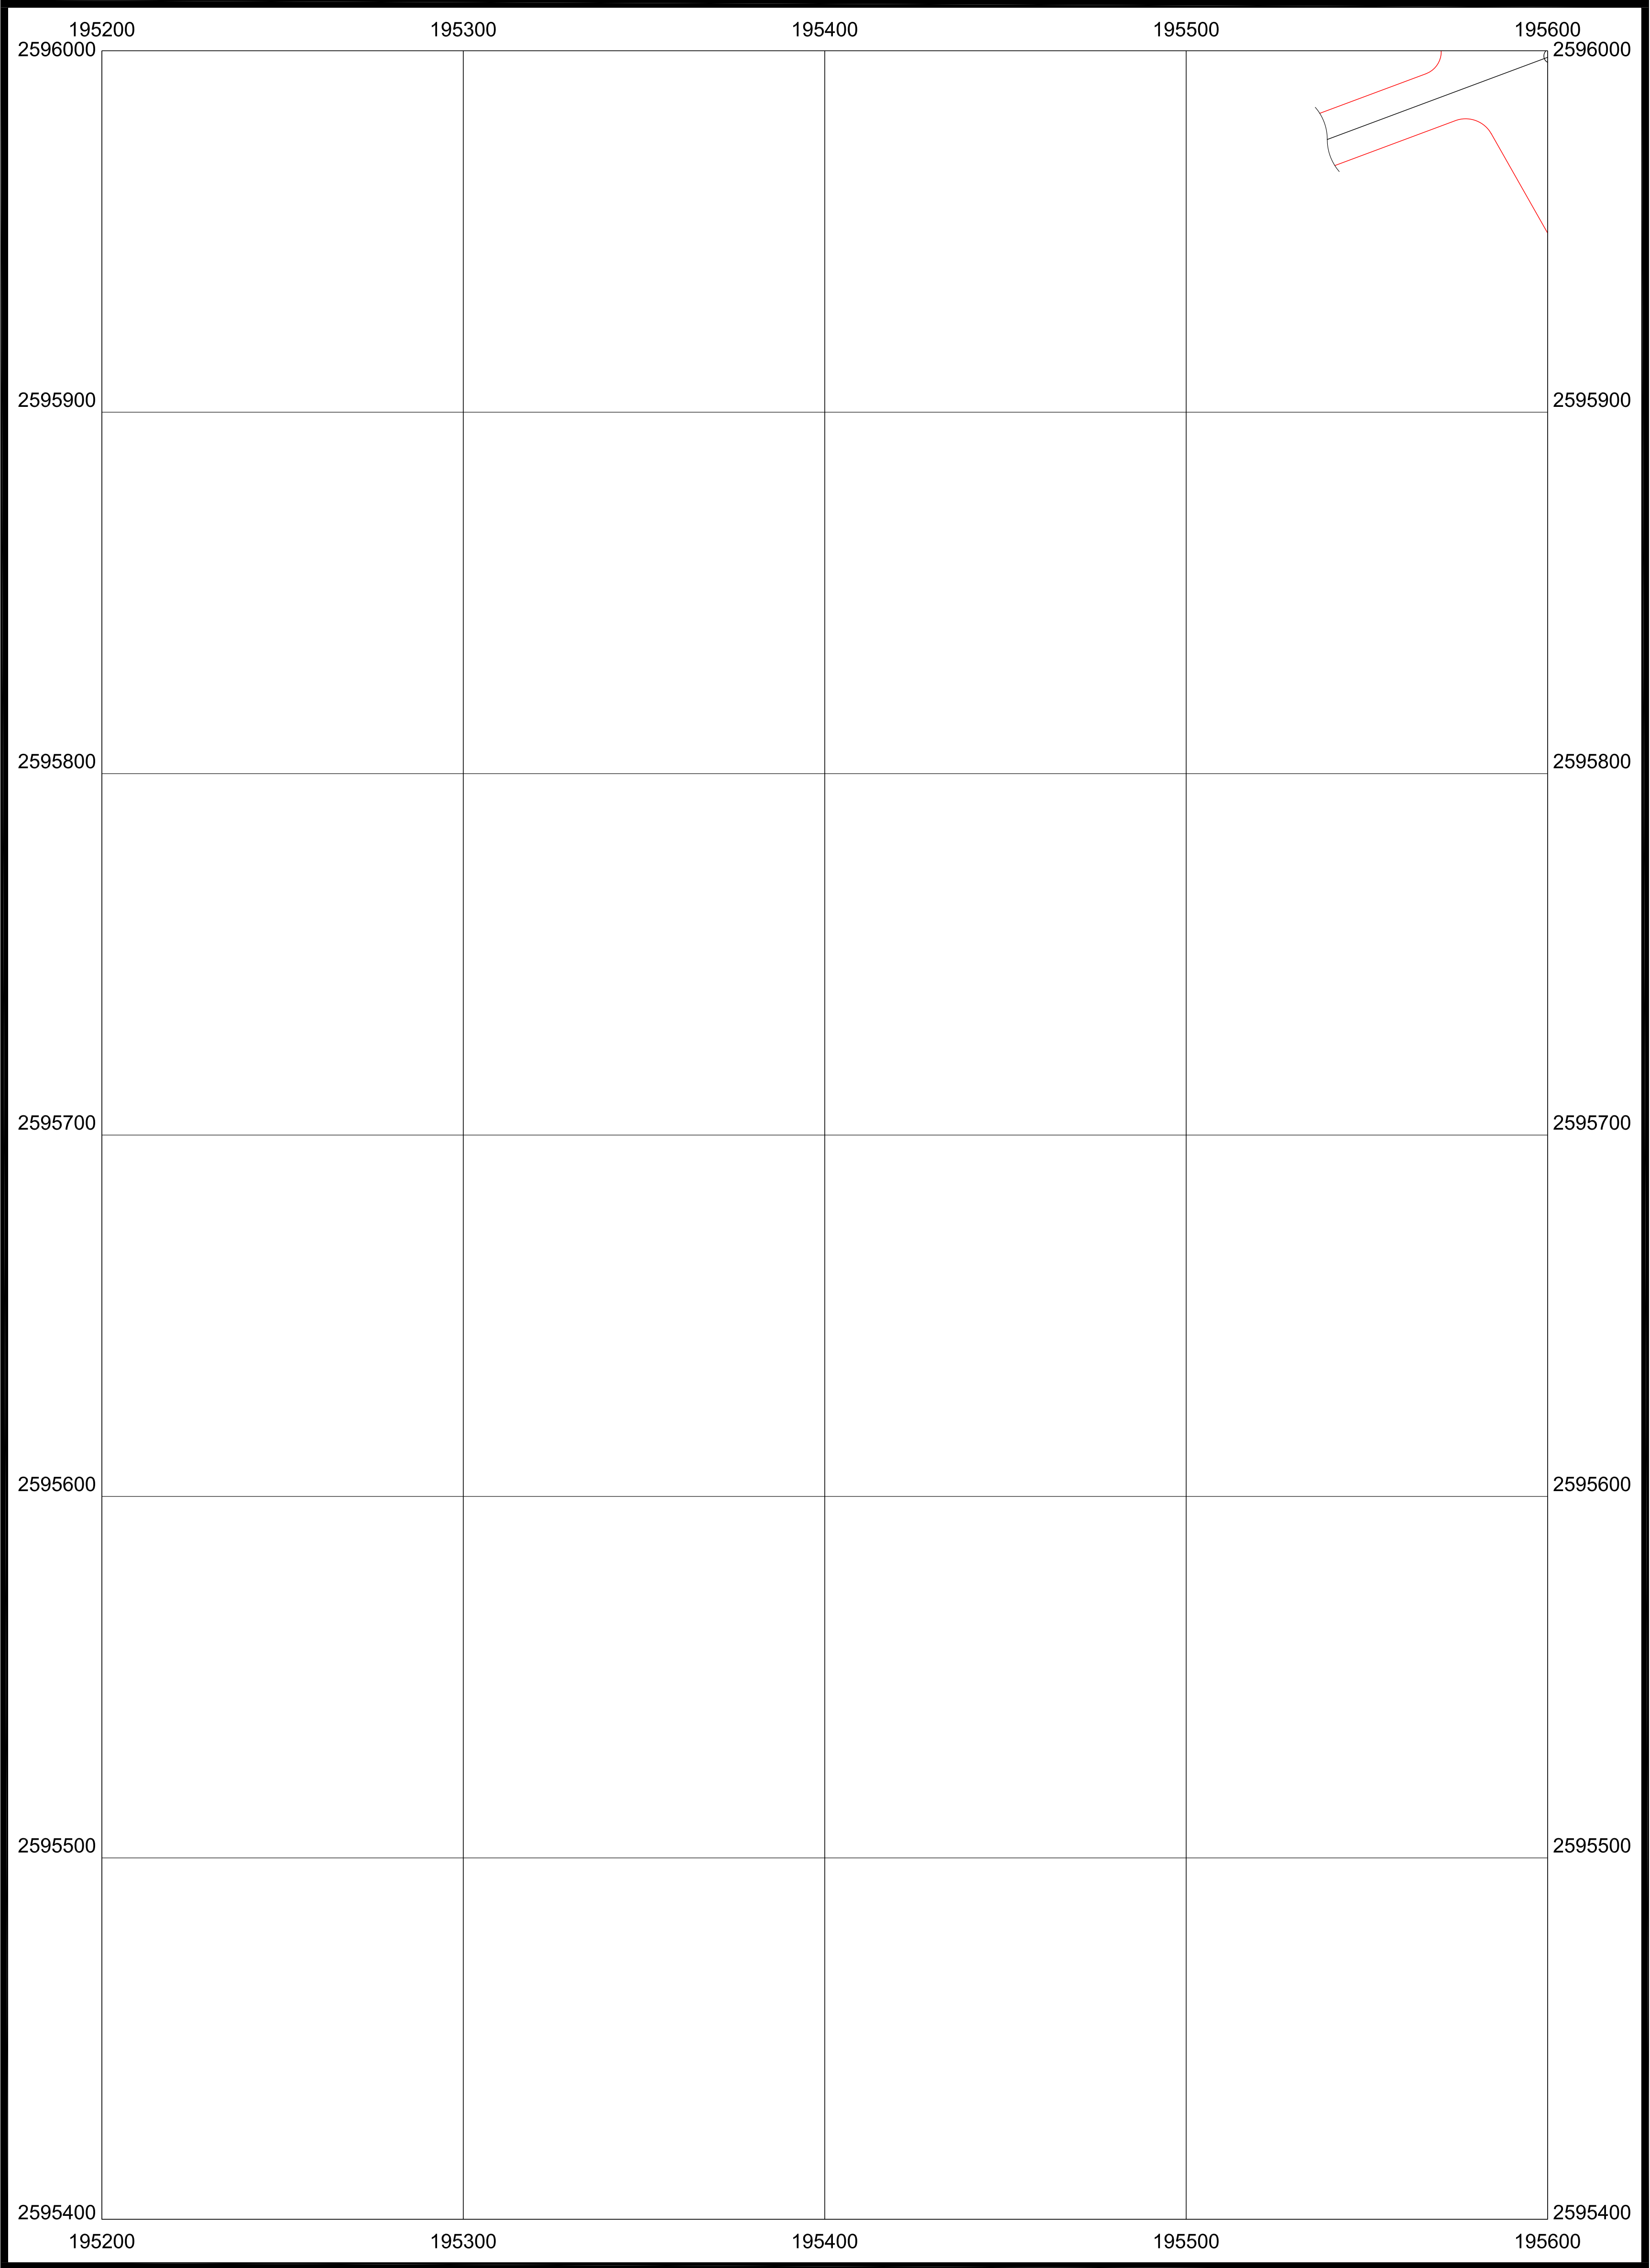

大地基準:台灣大地基準(TWD97),採用GRS80參考橢球體
測製時間:109年12月
測製機關:內政部土地重劃工程處


比例尺:1/1000
工程代碼:10250G02

種類 \ 樁別	樁別		
	中心樁	虛樁	界樁
新釘樁位	⊙	⊕	⊖
利用舊樁	⊙	⊕	⊖

	225	226
	255	256

嘉義市都市計畫樁位坐標清理、補建及TWD97坐標系統轉換
(第二期)-蘭潭地區樁位圖

257

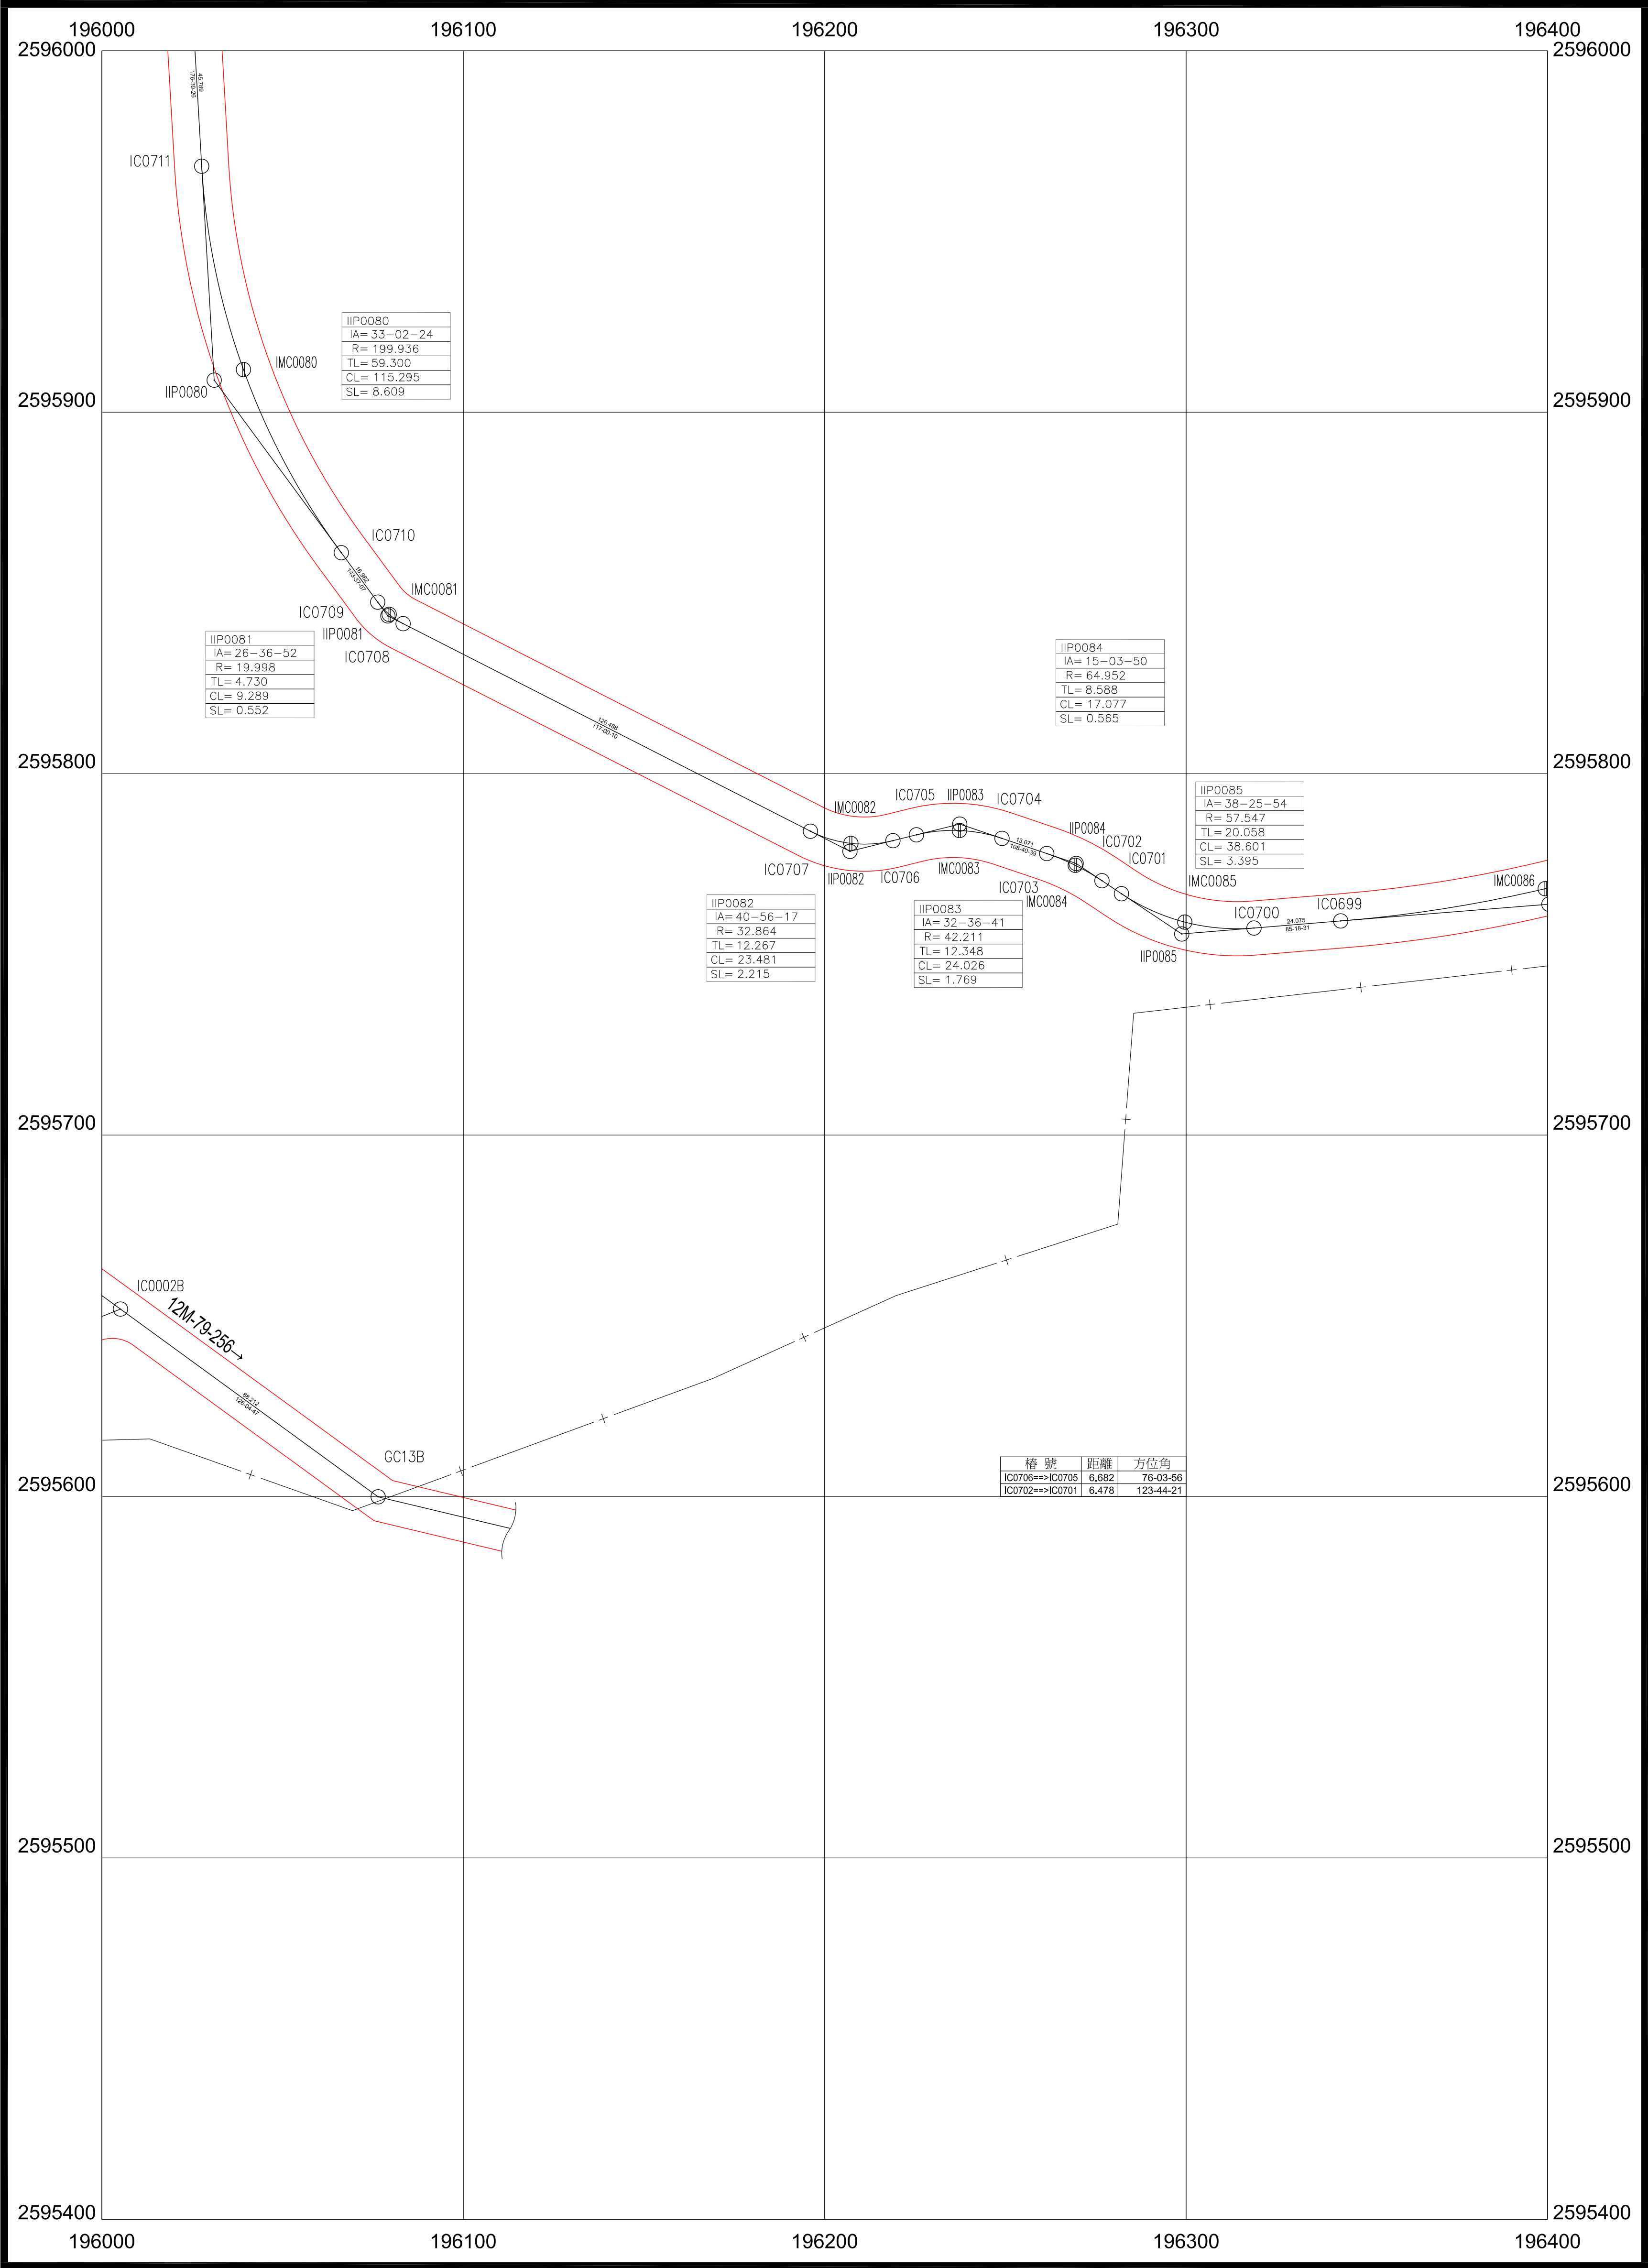

大地基準:台灣大地基準(TWD97),採用GRS80參考橢球體
測製時間:109年12月
測製機關:內政部土地重劃工程處


比例尺:1/1000
工程代碼:10250G02

種類 \ 樁別	中心樁	虛樁	界樁
	⊙	⊕	⊗
新釘樁位	⊙	⊕	⊗
利用舊樁	⊙	⊕	⊗

226	227	228
256	257	258

嘉義市都市計畫樁位坐標清理、補建及TWD97坐標系統轉換
(第二期)-蘭潭地區樁位圖

258

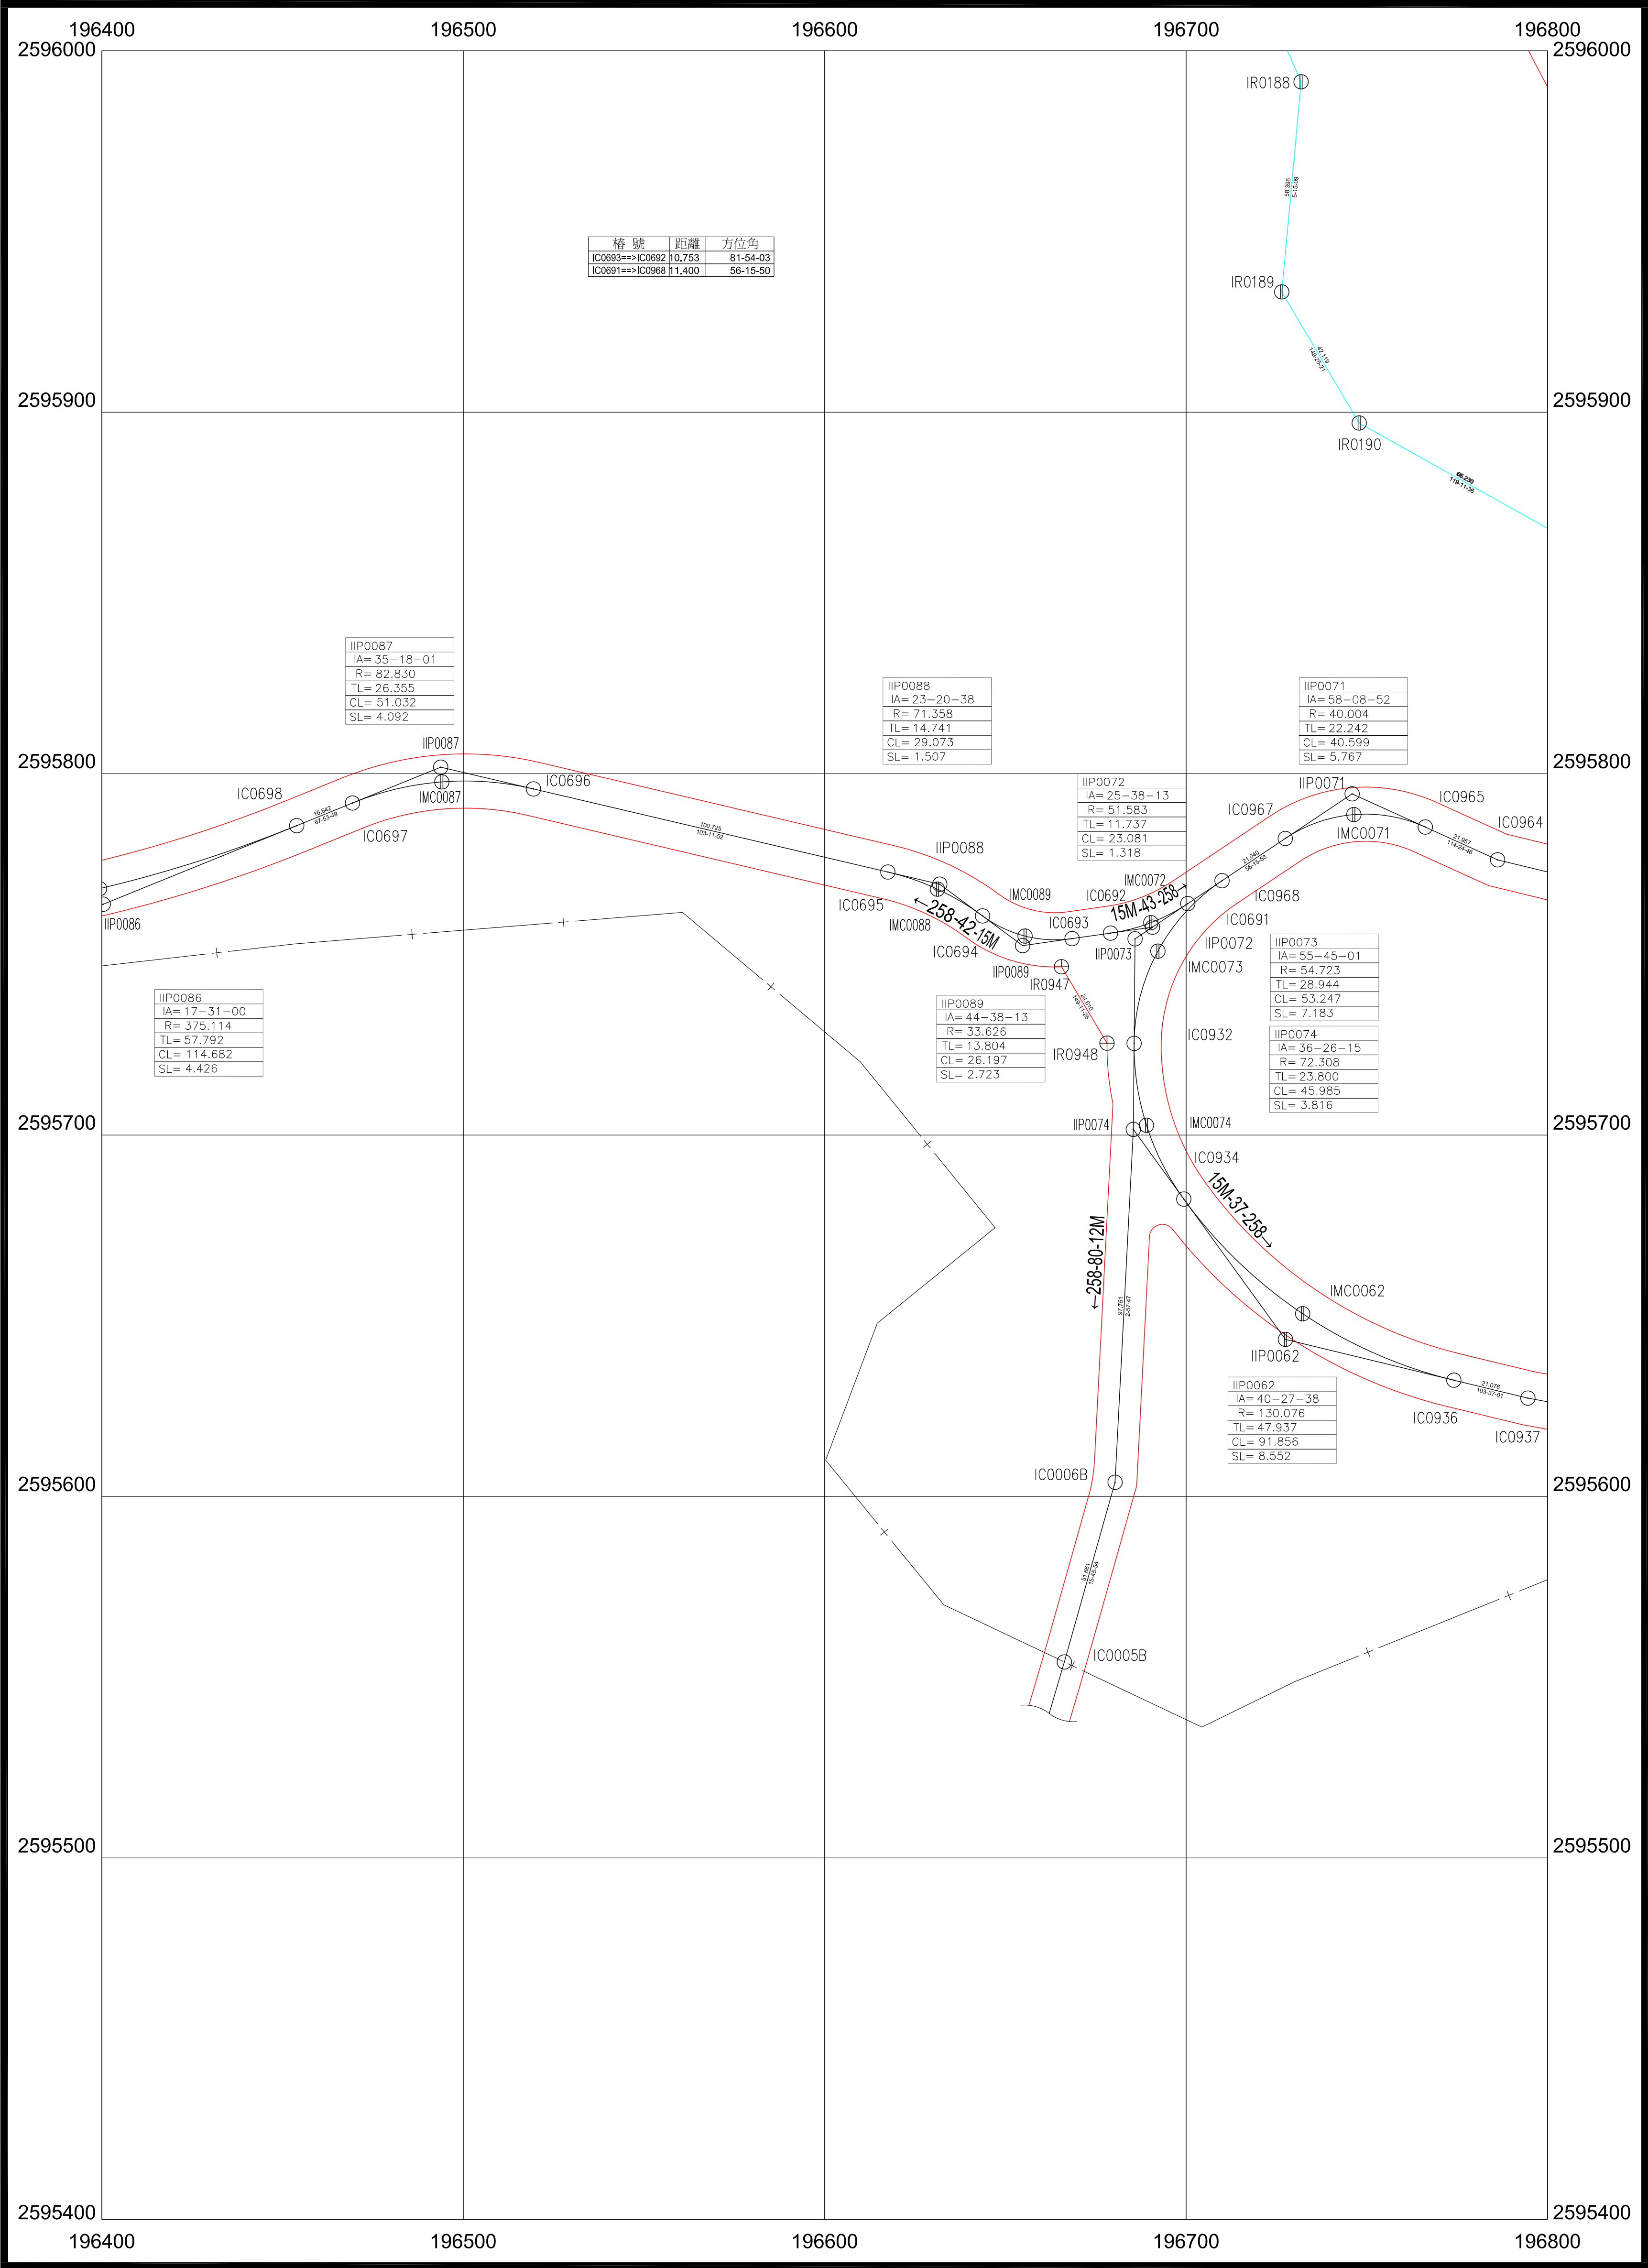

大地基準:台灣大地基準(TWD97),採用GRS80參考橢球體
測製時間:109年12月
測製機關:內政部土地重劃工程處


比例尺:1/1000
工程代碼:10250G02

種類	樁別		
	中心樁	虛樁	界樁
新釘樁位	⊙	⊕	⊗
利用舊樁	⊙	⊕	⊗

227	228	229
257	258	259

嘉義市都市計畫樁位坐標清理、補建及TWD97坐標系統轉換
(第二期)-蘭潭地區樁位圖

259

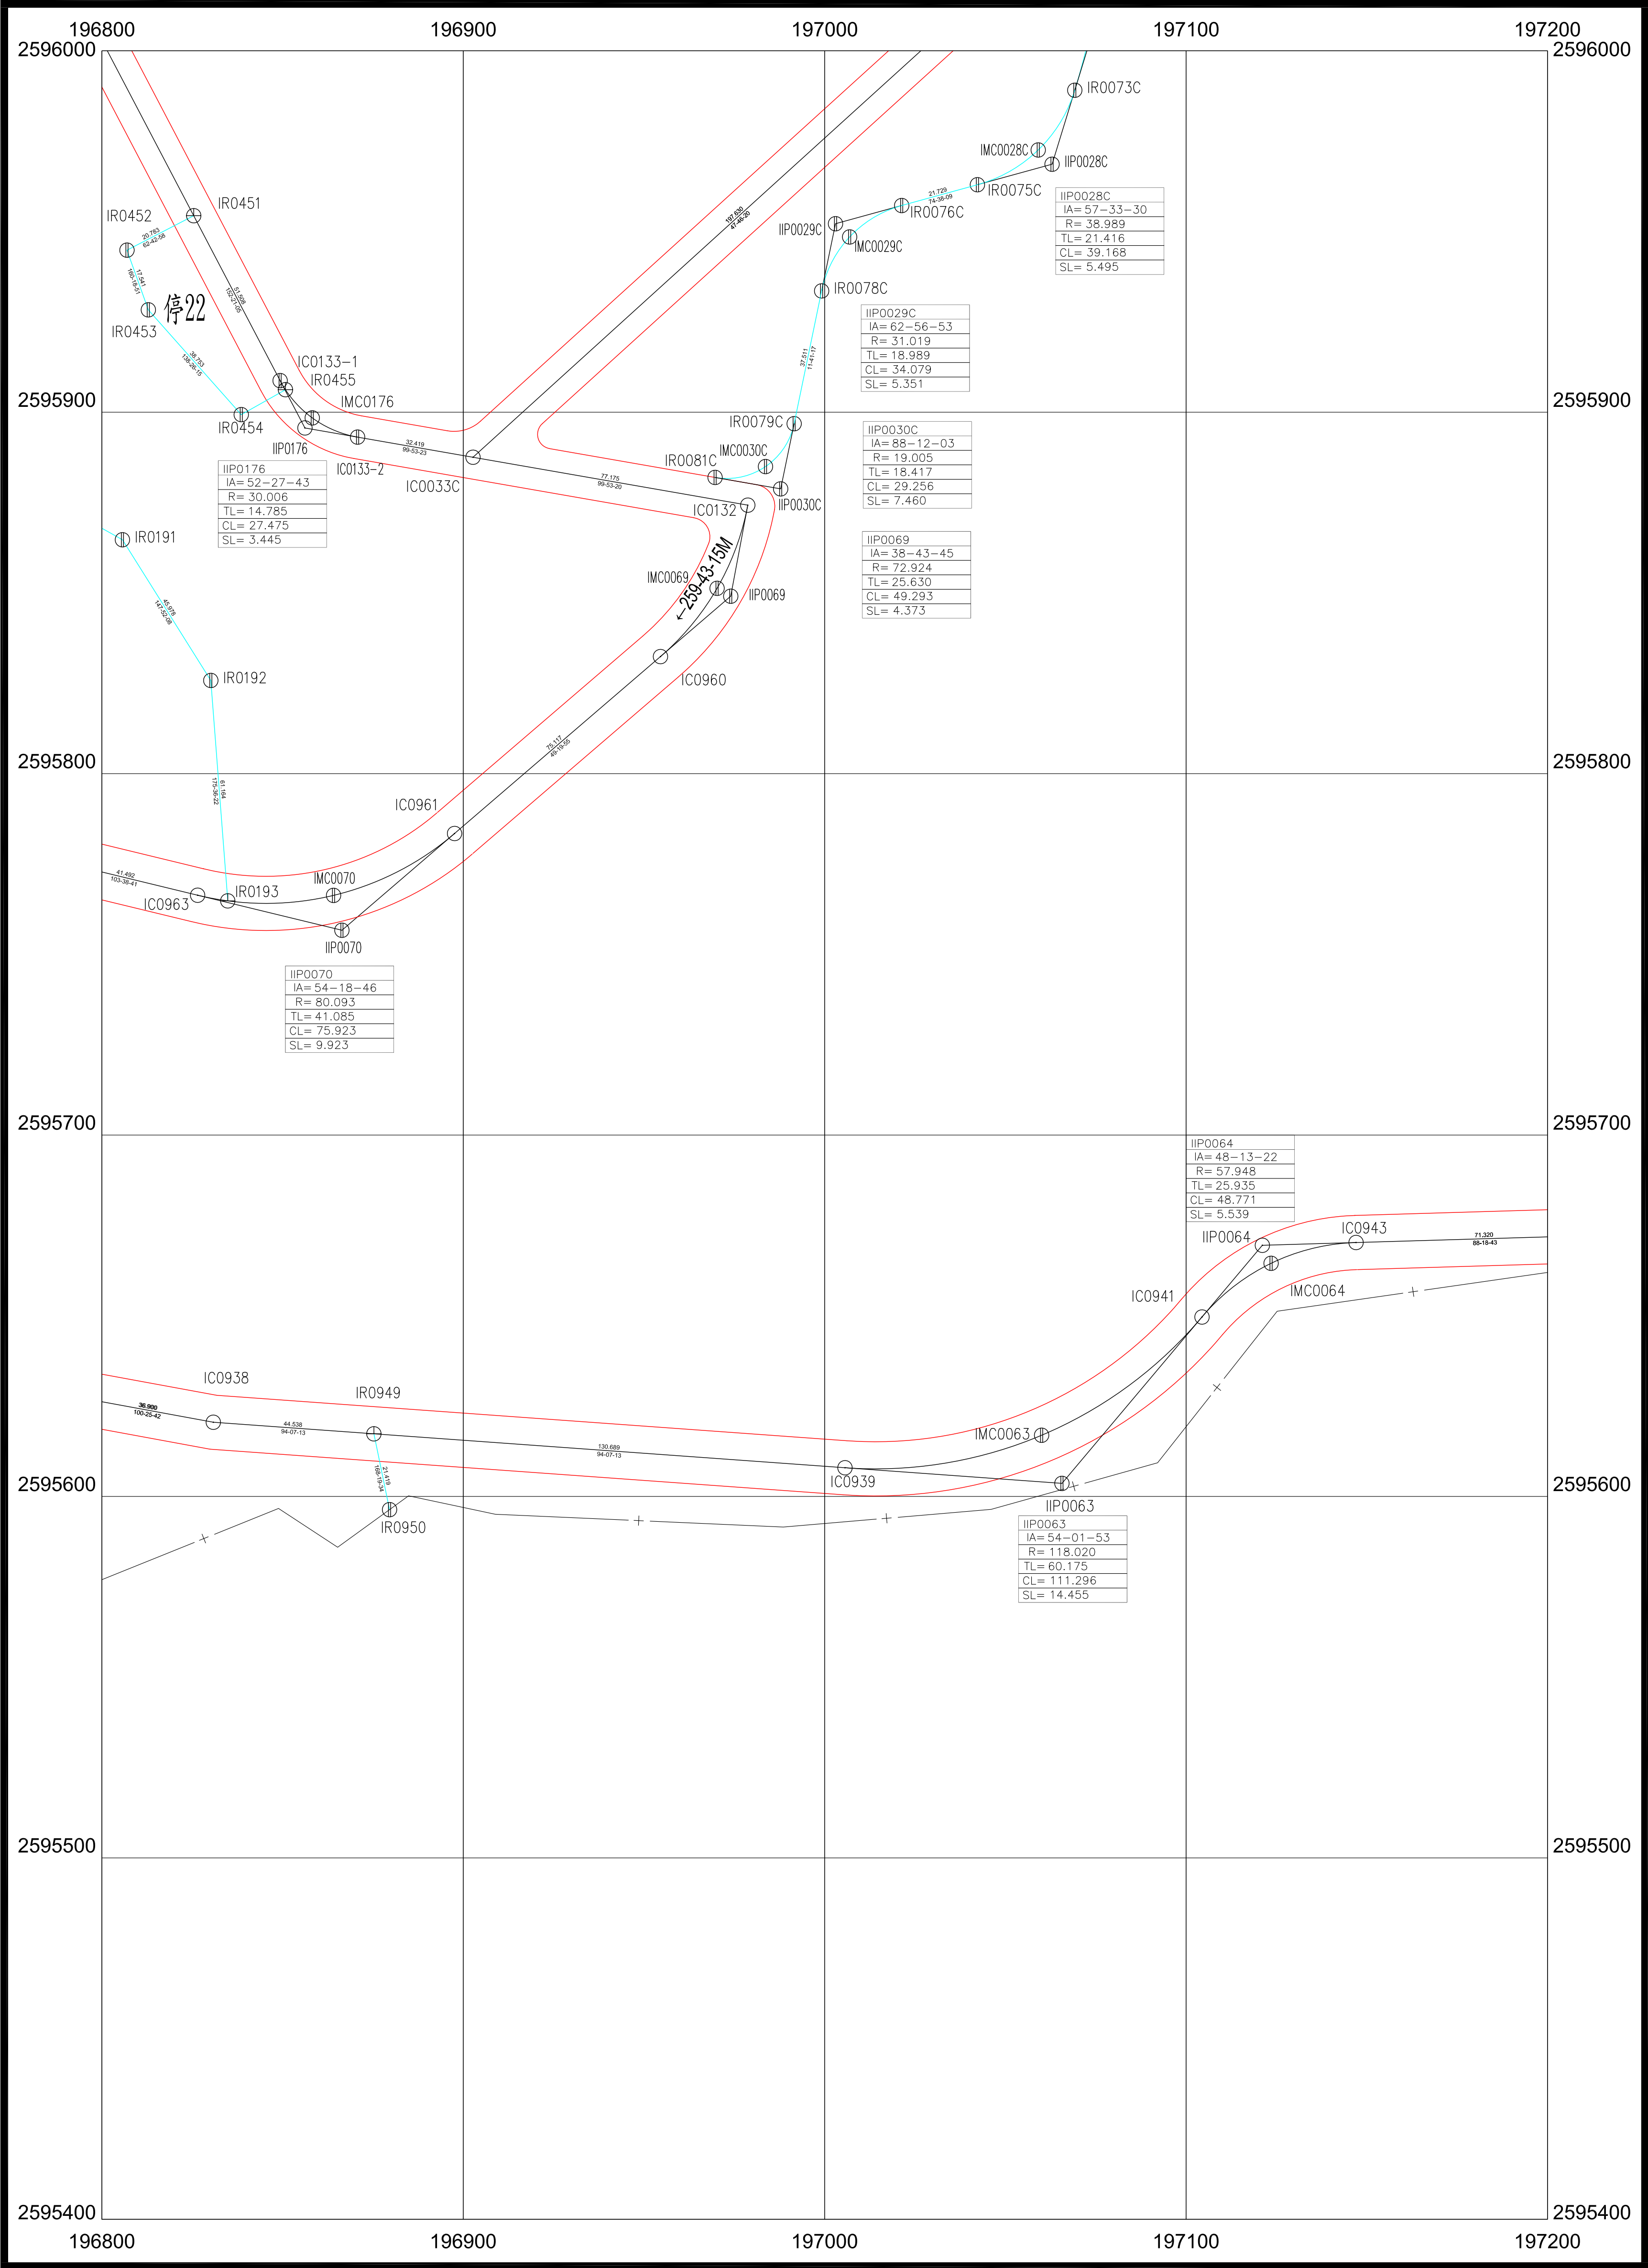

大地基準:台灣大地基準(TWD97),採用GRS80參考橢球體
測製時間:109年12月
測製機關:內政部土地重劃工程處


比例尺:1/1000
工程代碼:10250G02

種類 \ 樁別	中心樁	虛樁	界樁
	⊙	⊕	⊗
新釘樁位	⊙	⊕	⊗
利用舊樁	⊙	⊕	⊗

228	229	230
258	259	260

嘉義市都市計畫樁位坐標清理、補建及TWD97坐標系統轉換
(第二期)-蘭潭地區樁位圖

260

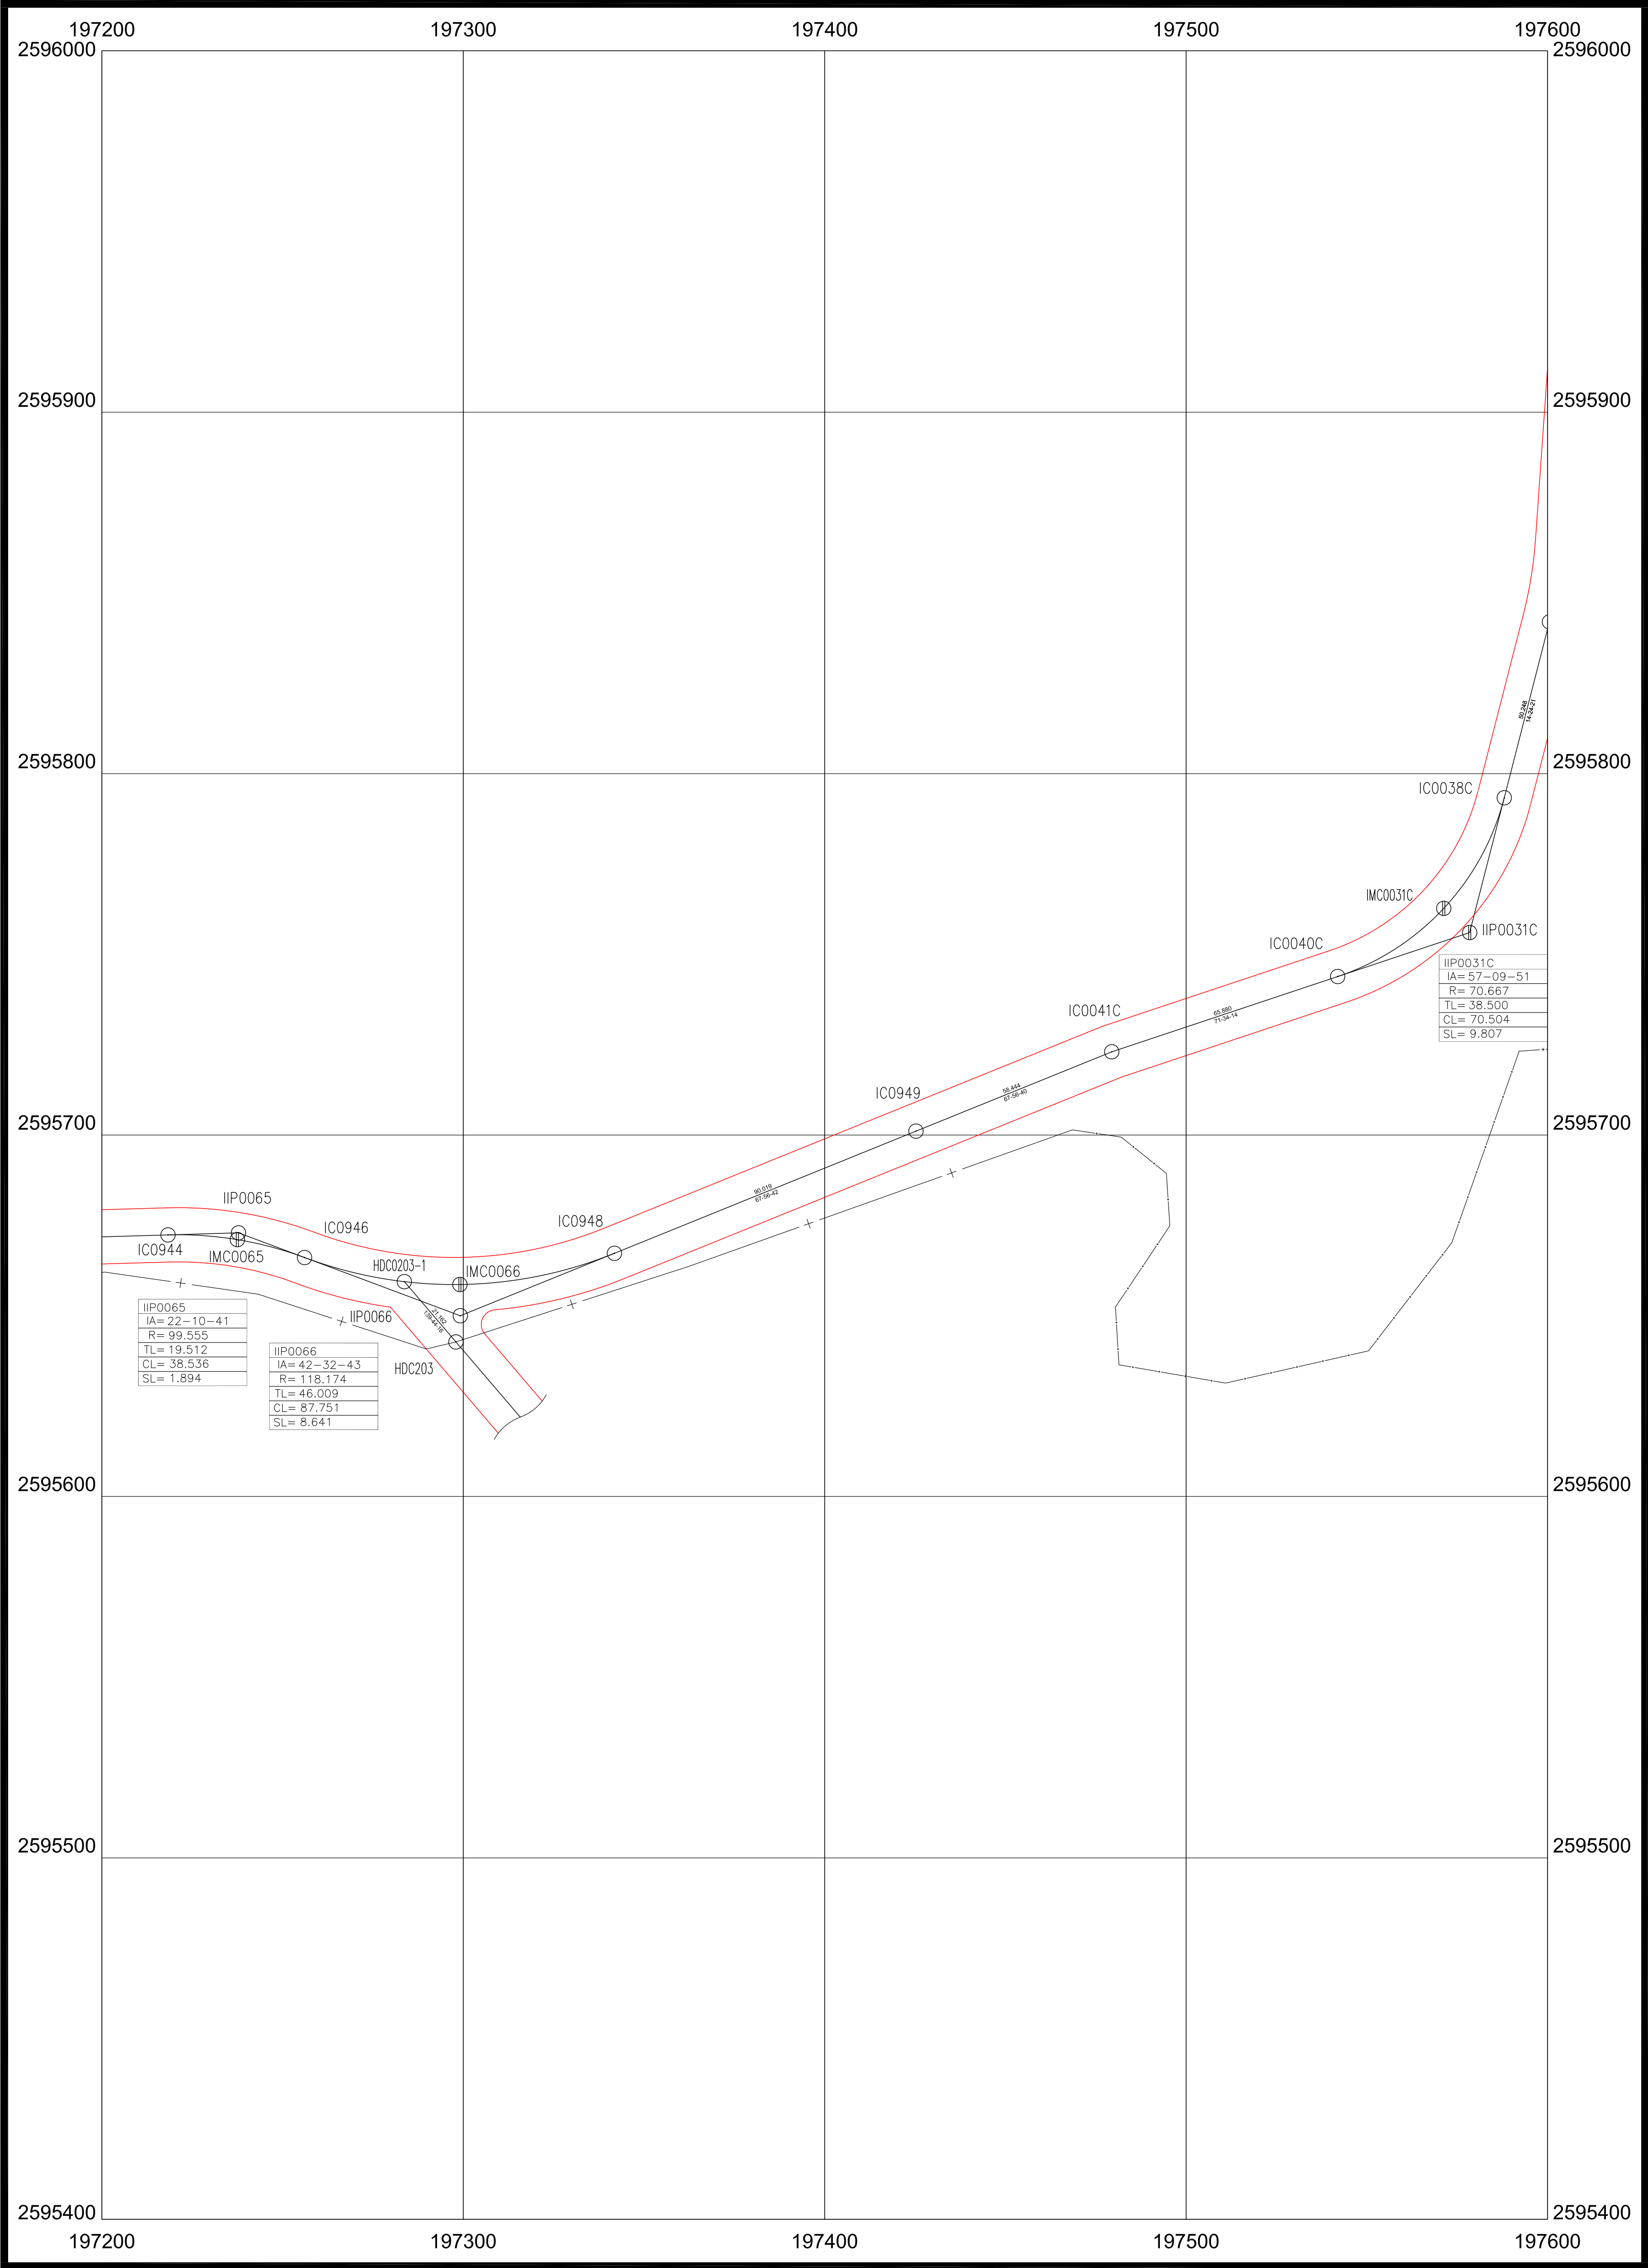

大地基準:台灣大地基準(TWD97),採用GRS80參考橢球體
測製時間:109年12月
測製機關:內政部土地重劃工程處

比例尺:1/1000
工程代碼:10250G02

種類 \ 樁別	中心樁	虛樁	界樁
	新釘樁位	利用舊樁	
新釘樁位	⊙	⊕	⊗
利用舊樁	⊙	⊕	⊗

229	230	231
259	260	261

